



仮 設 土 工 断 面 図 S=1:20

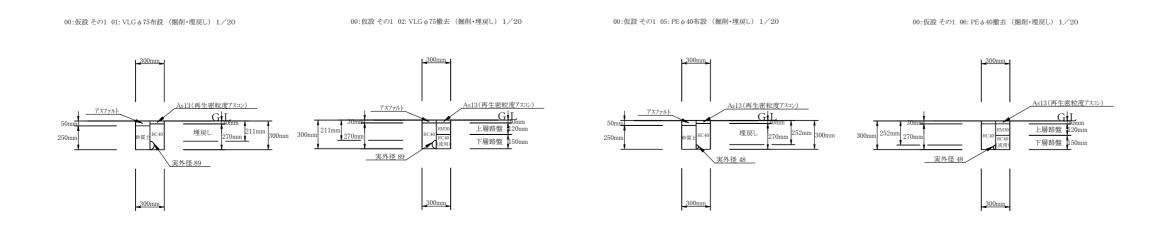


施工年度	令和7年度		
工事名	配水管布設替工事若槻甲		:) そのA、そのB
	大和郡山市 若槻町	地内	
図面種類	仮設平面図 仮設土工断面図	縮尺	図示
作製	令和 7年 8月 日	図番	1/3
奈良県広域水道企業団大和郡山事務所工務課			




本 設 平 面 図 S=1:500

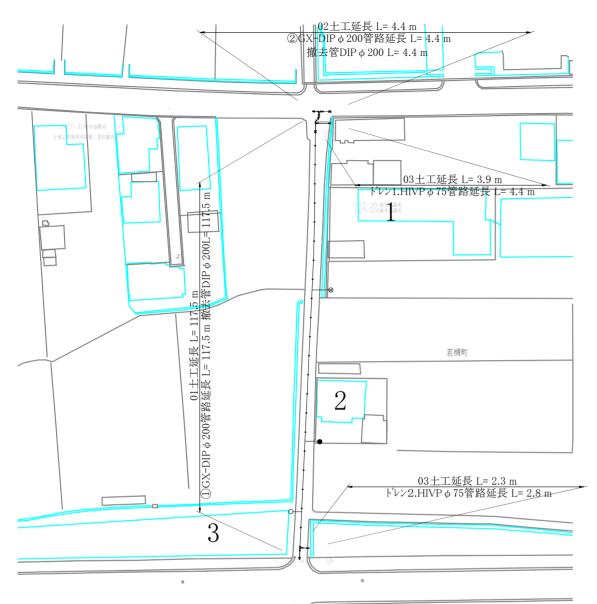

本 設 土 工 断 面 図 S=1:20

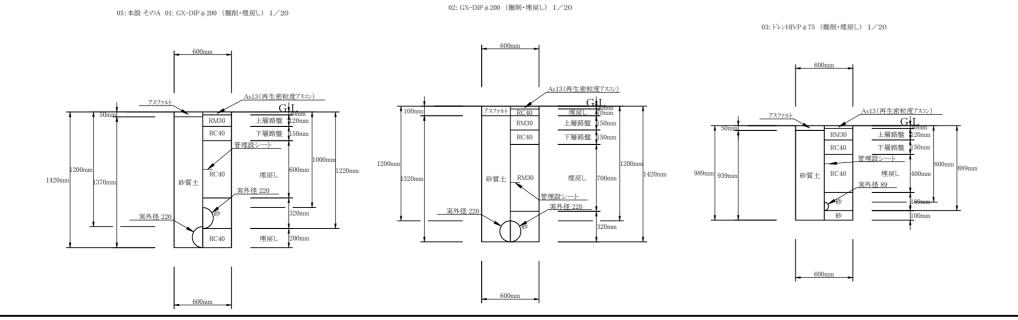


配 管 詳 細 図 S=フリー

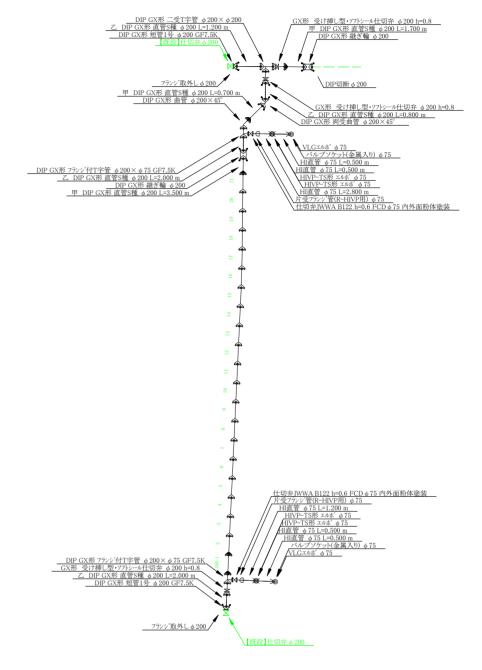

施工年度	令和7年度		
工事名	配水管布設替工事若槻町		<u>()</u> そのA、その
工事場所	大和郡山市 若槻町	地内	
図面種類	本設平面図 配管詳細図 本設土工断面図	縮尺	図示
作 製	令和 7年 8月 日	図番	2/3
奈良県広域水道企業団大和郡山事務所工務調			



舗 装 平 面 図 S=1:500

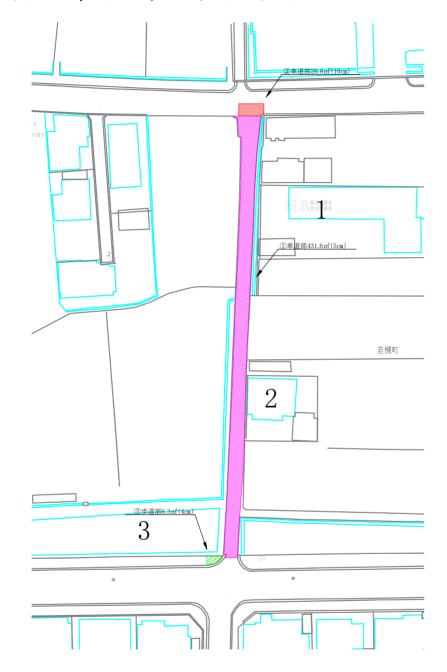

舗装本復旧面積

①車道5cm	431.6 m²
②車道10cm	20.8 m²
③歩道4cm	6.3 m²

*CAD上にて復旧面積算出。

施工年	度	令和7年度		
工事	名	配水管布設替工事若槻町(第1工区) そのA、そのB		
工事場	所	大和郡山市 若槻町	地内	
図面種	類	舗装平面図	縮尺	1/500
作!	製	令和 7年 8月 日	図番	3/3
奈良県	広坑	或水道企業団大和	郡山事務	所工務課