



計画平面図 S = 1 : 500

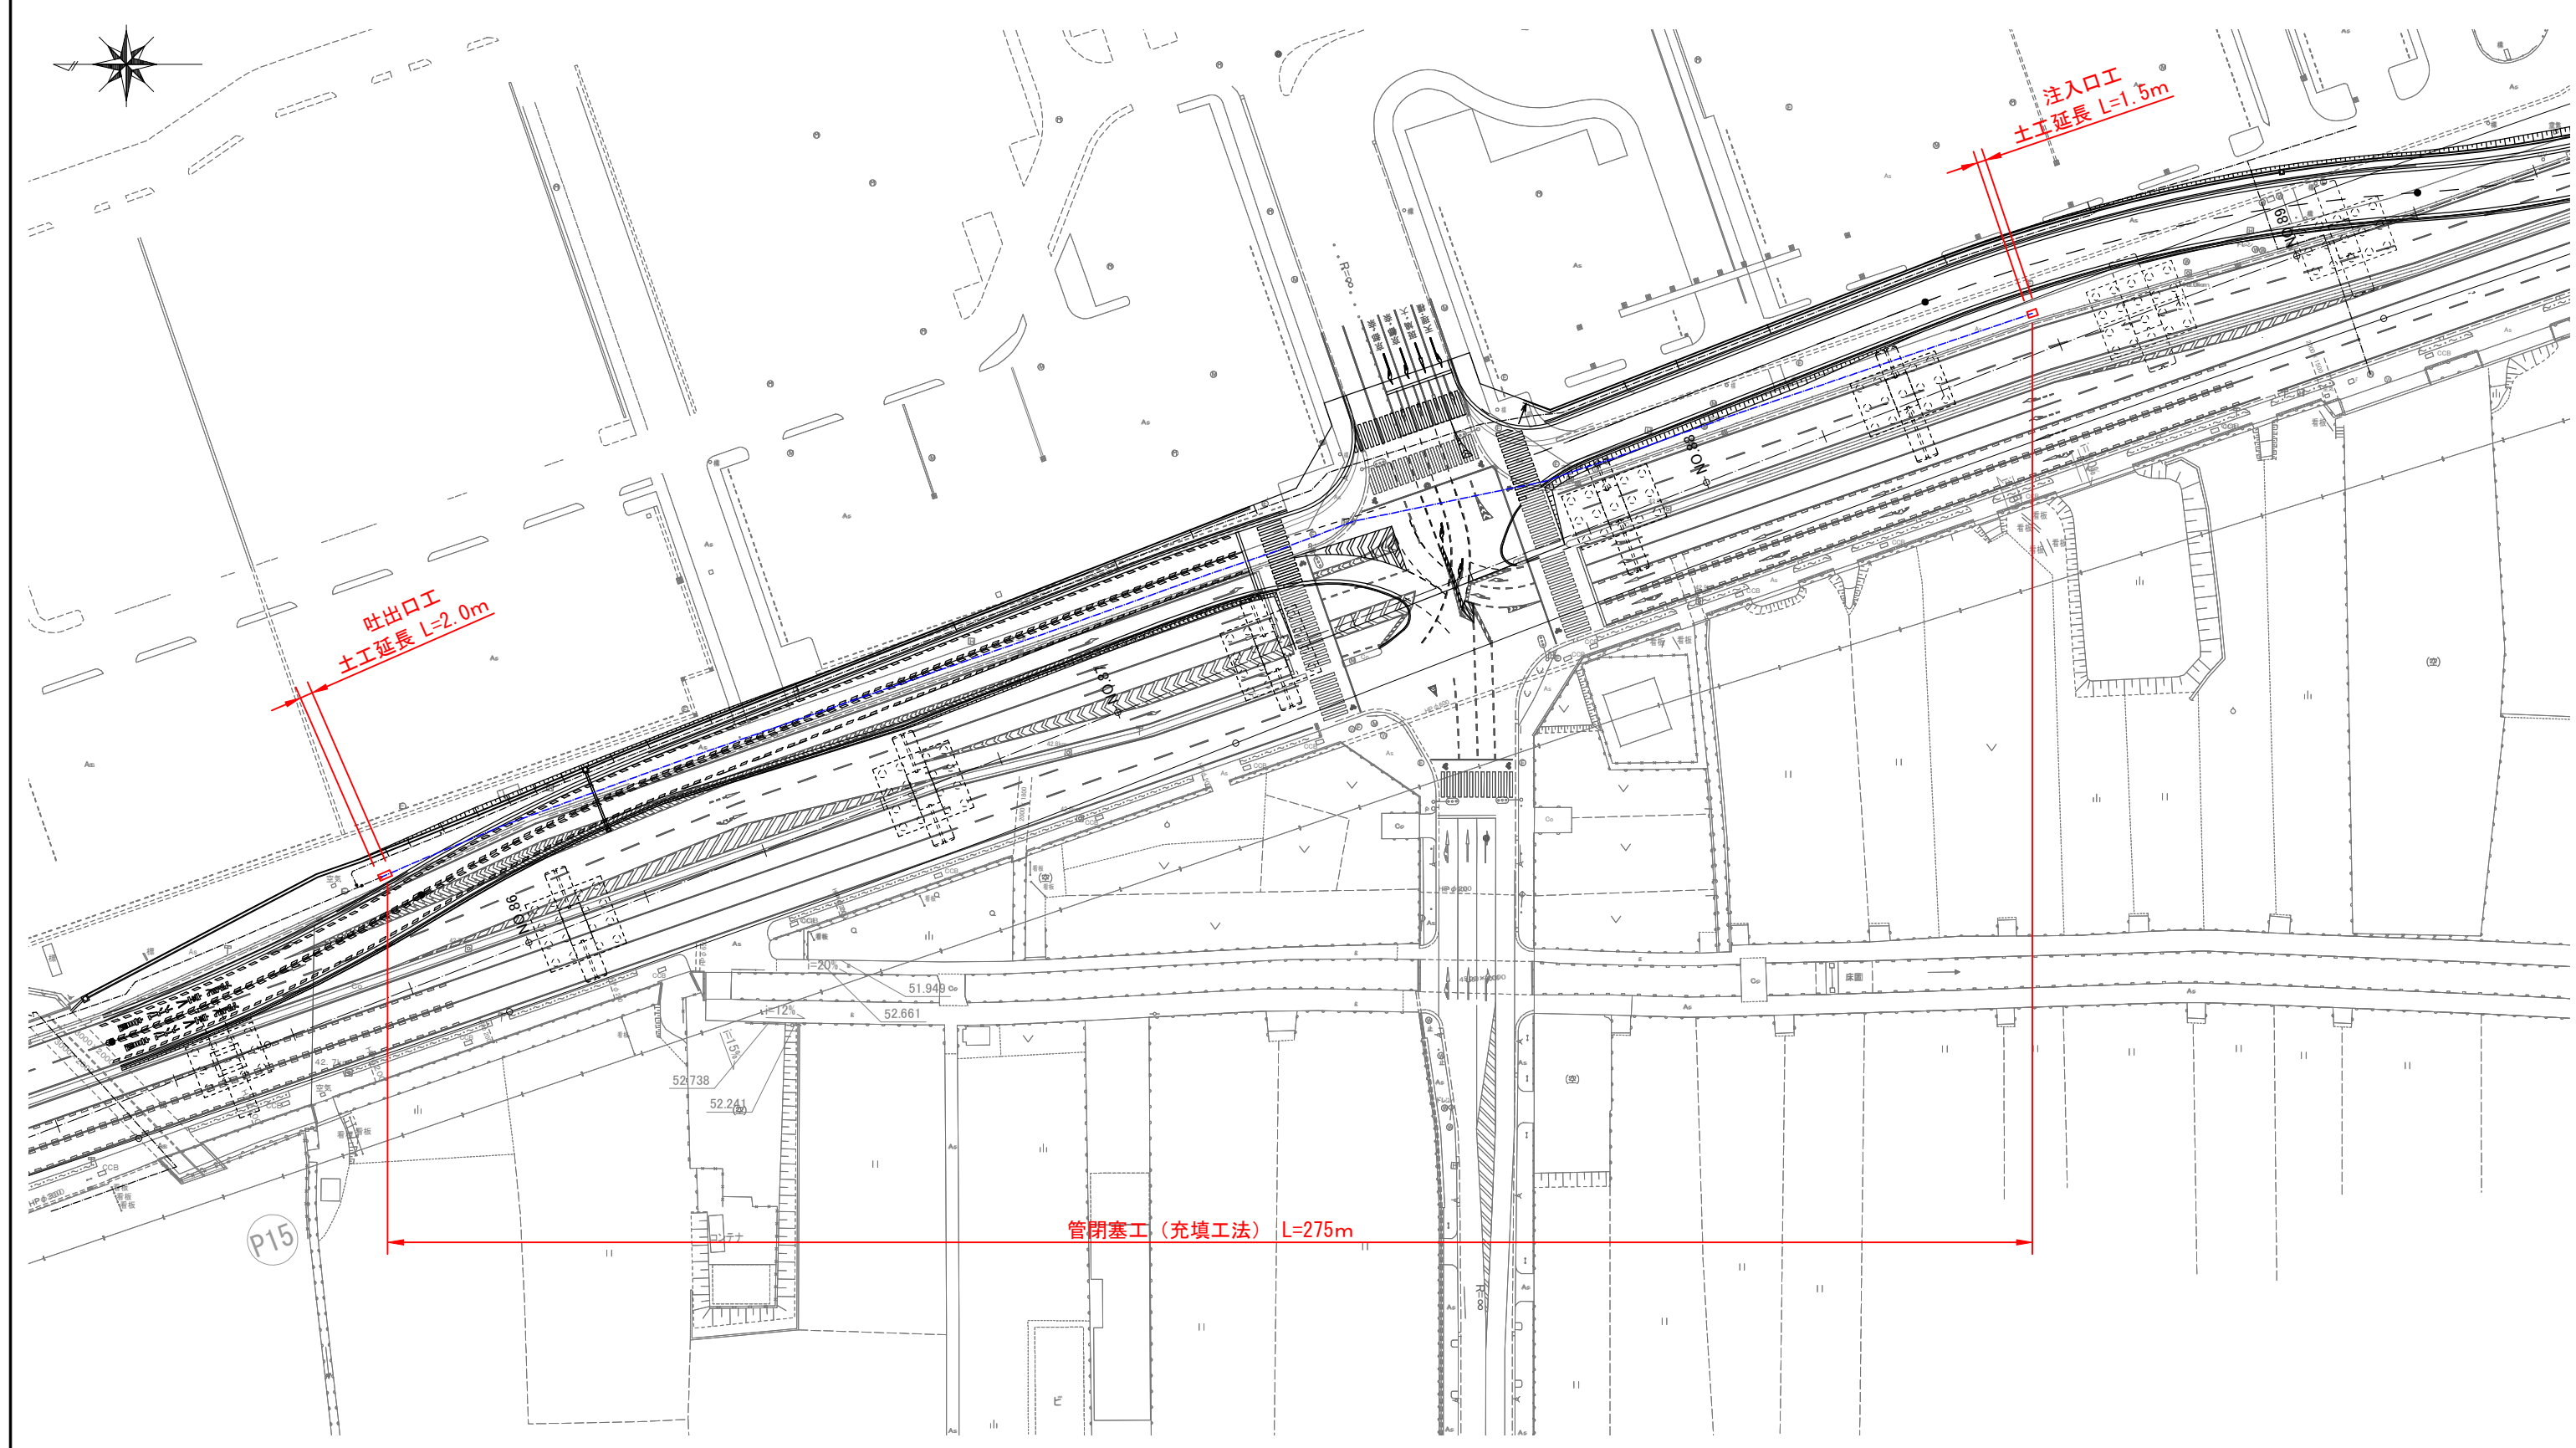


施工年度	令和7年度		
工事名	大和北道路工事に伴う配水管充填工事(下三橋町)		
工事場所	大和郡山市 下三橋町 地内		
図面種類	計画平面図	縮尺	1/500
作製	令和7年5月	図番	1/2
奈良県広域水道企業団大和郡山事務所工務課			


吐出口工掘削図(現況／計画) S = 1 : 20

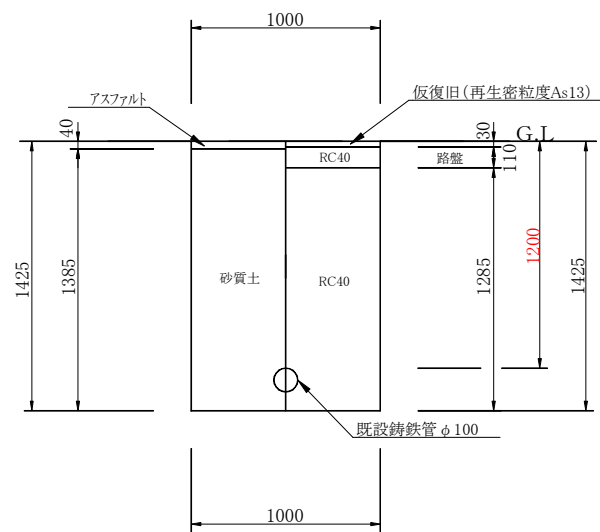

注入口工掘削図(現況／計画) S = 1 : 20

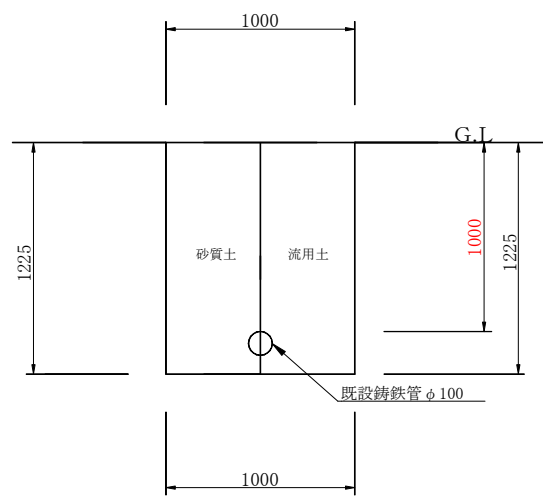

舗装本復旧平面図 S = 1 : 100

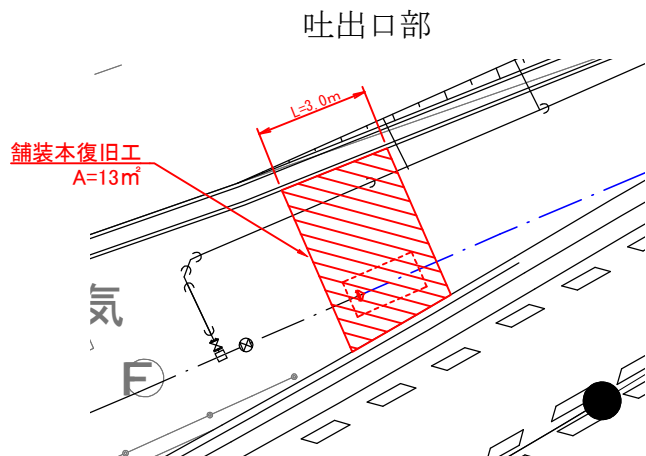

施 工 年 度	令和7年度		
工 事 名	大和北道路工事に伴う配水管充填工事(下三橋町)		
工 事 場 所	大和郡山市 下三橋町 地内		
図 面 種 類	詳細図	縮 尺	1/500
作 製	令和 7年 5月	図 番	2/2
奈良県広域水道企業団大和郡山事務所工務課			