


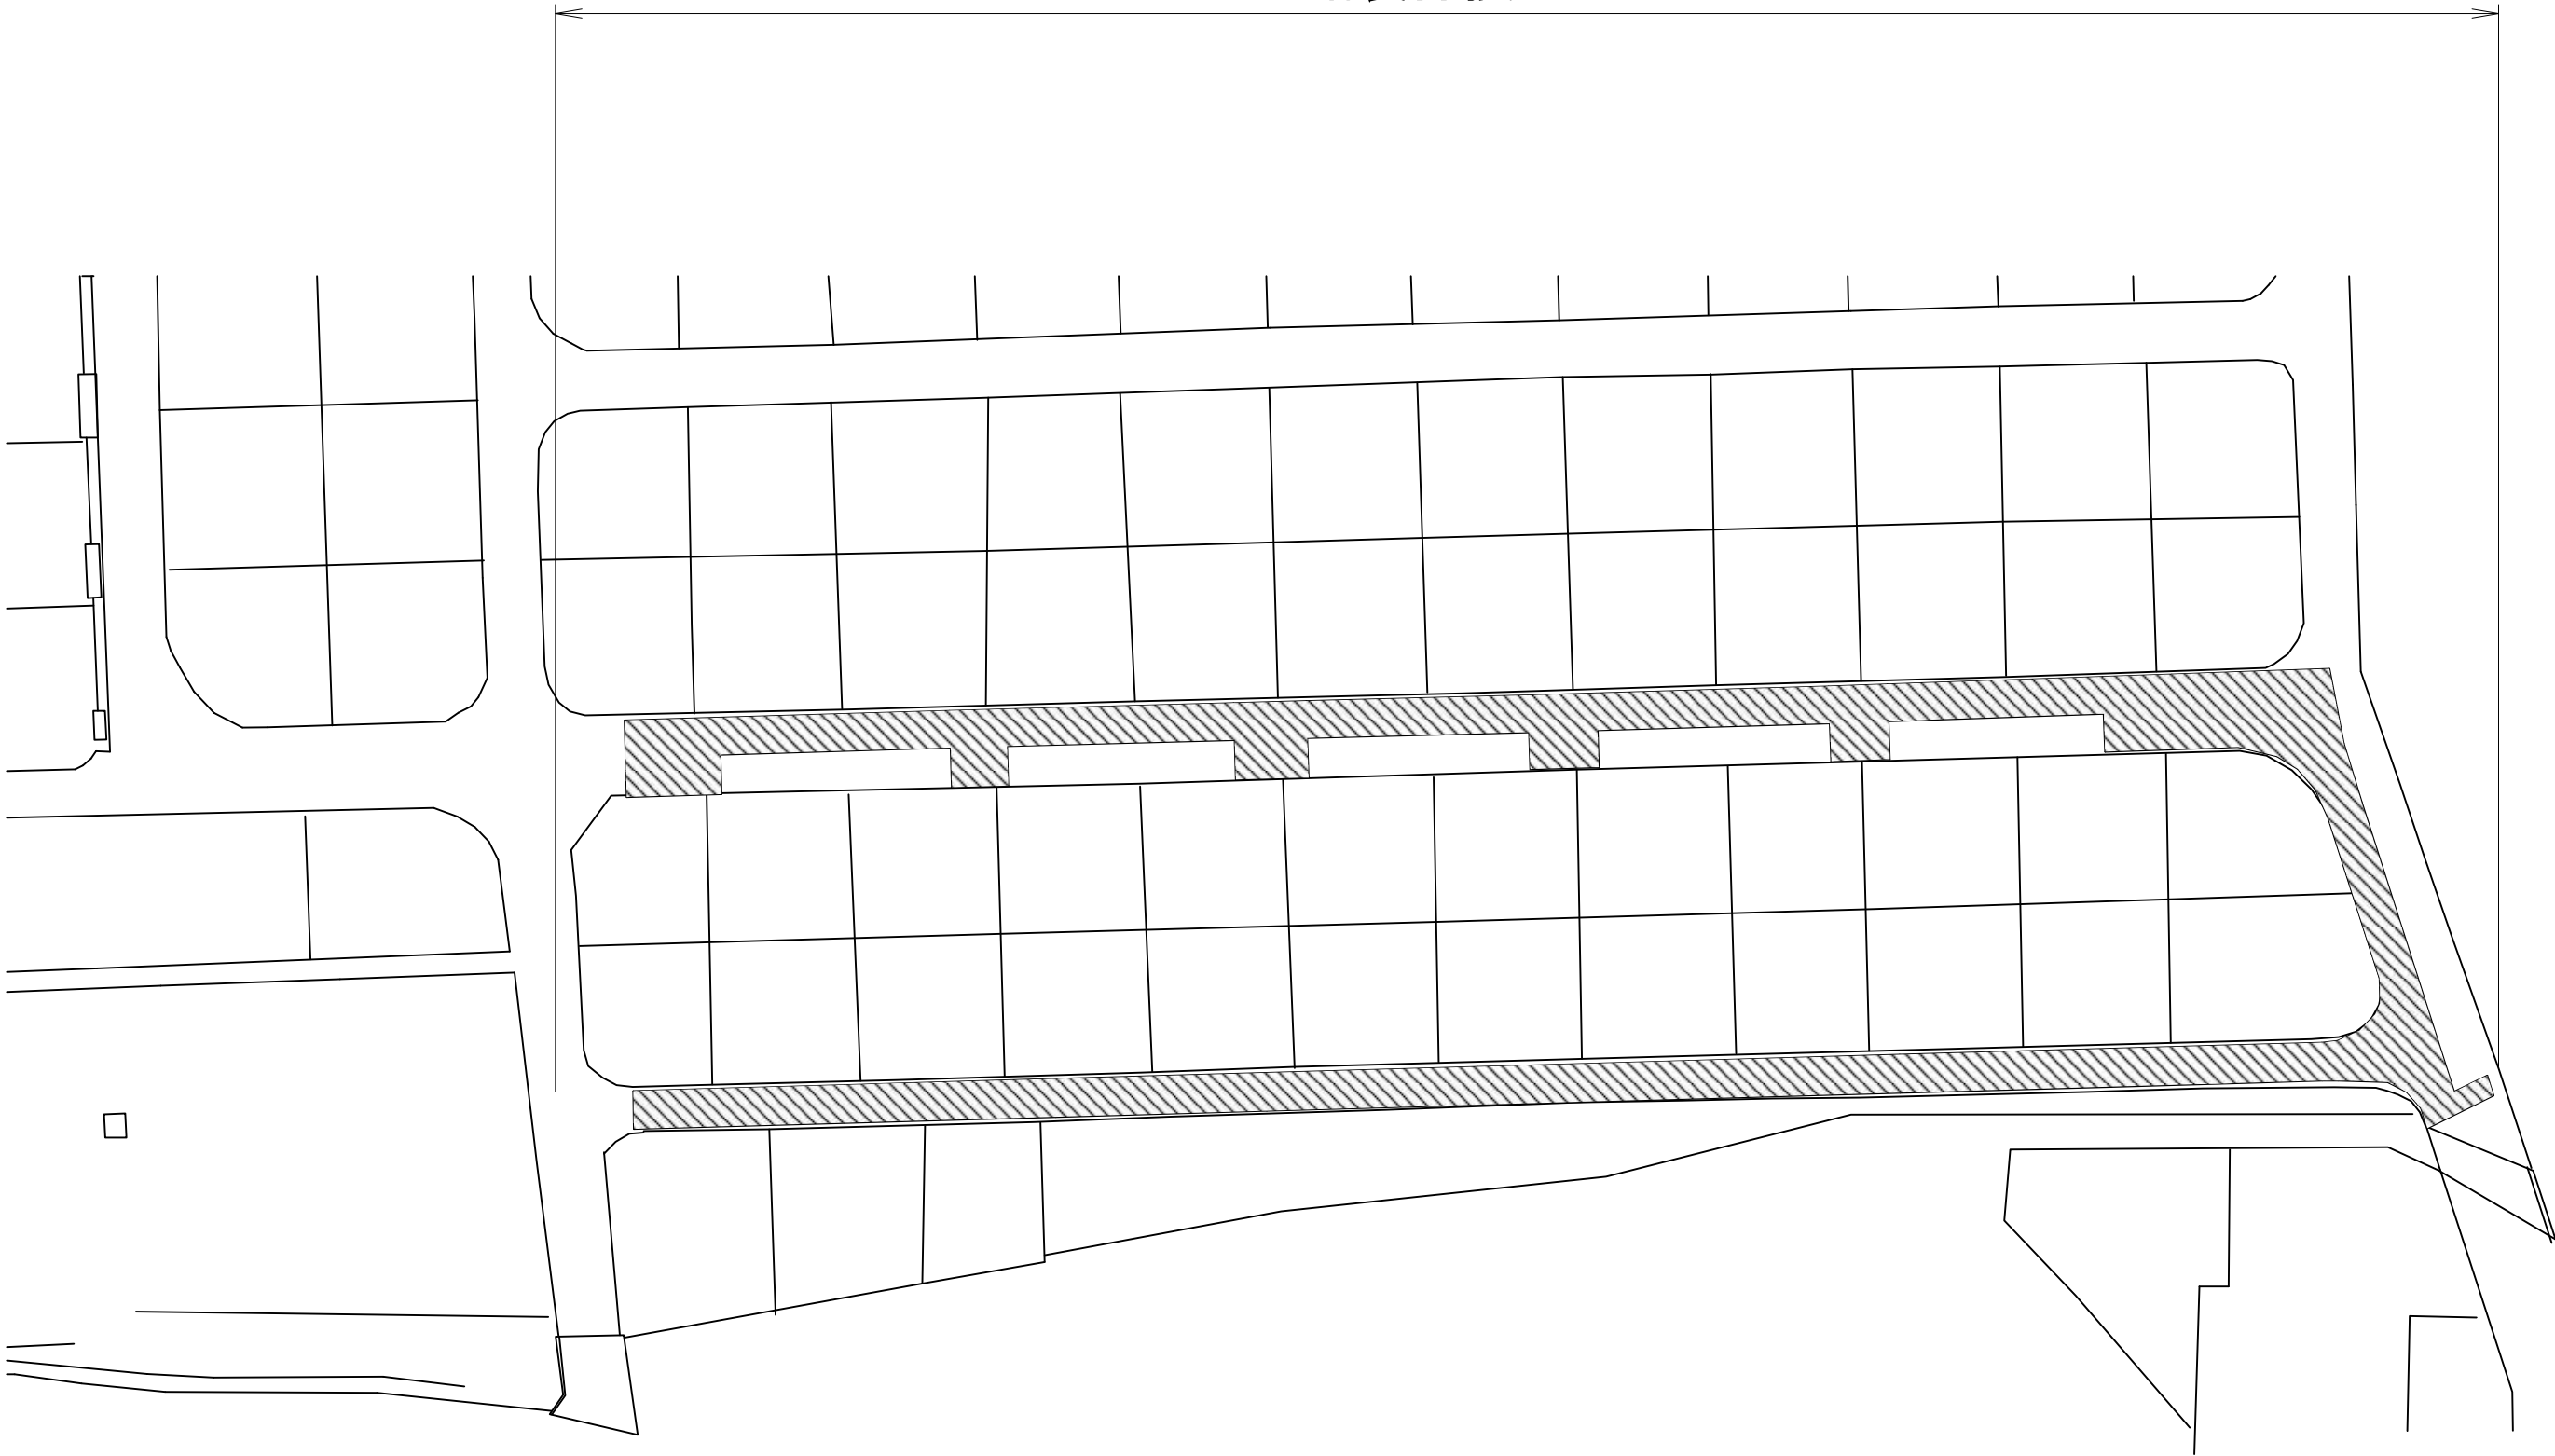

舗装平面図

S=1:300



舗装打換工A=1520.0m²



施 工 年 度	令和7年度		
工 事 名	舗装本復旧工事青葉台（第1工区）		
工 事 場 所	大和郡山市 筒井町 地内		
図 面 種 類	舗装平面図	縮 尺	図示
作 製	令和 7年 7月 日	図 番	1/3
奈良県広域水道企業団 大和郡山事務所工務課			

舗装面積求積図

S=1:300

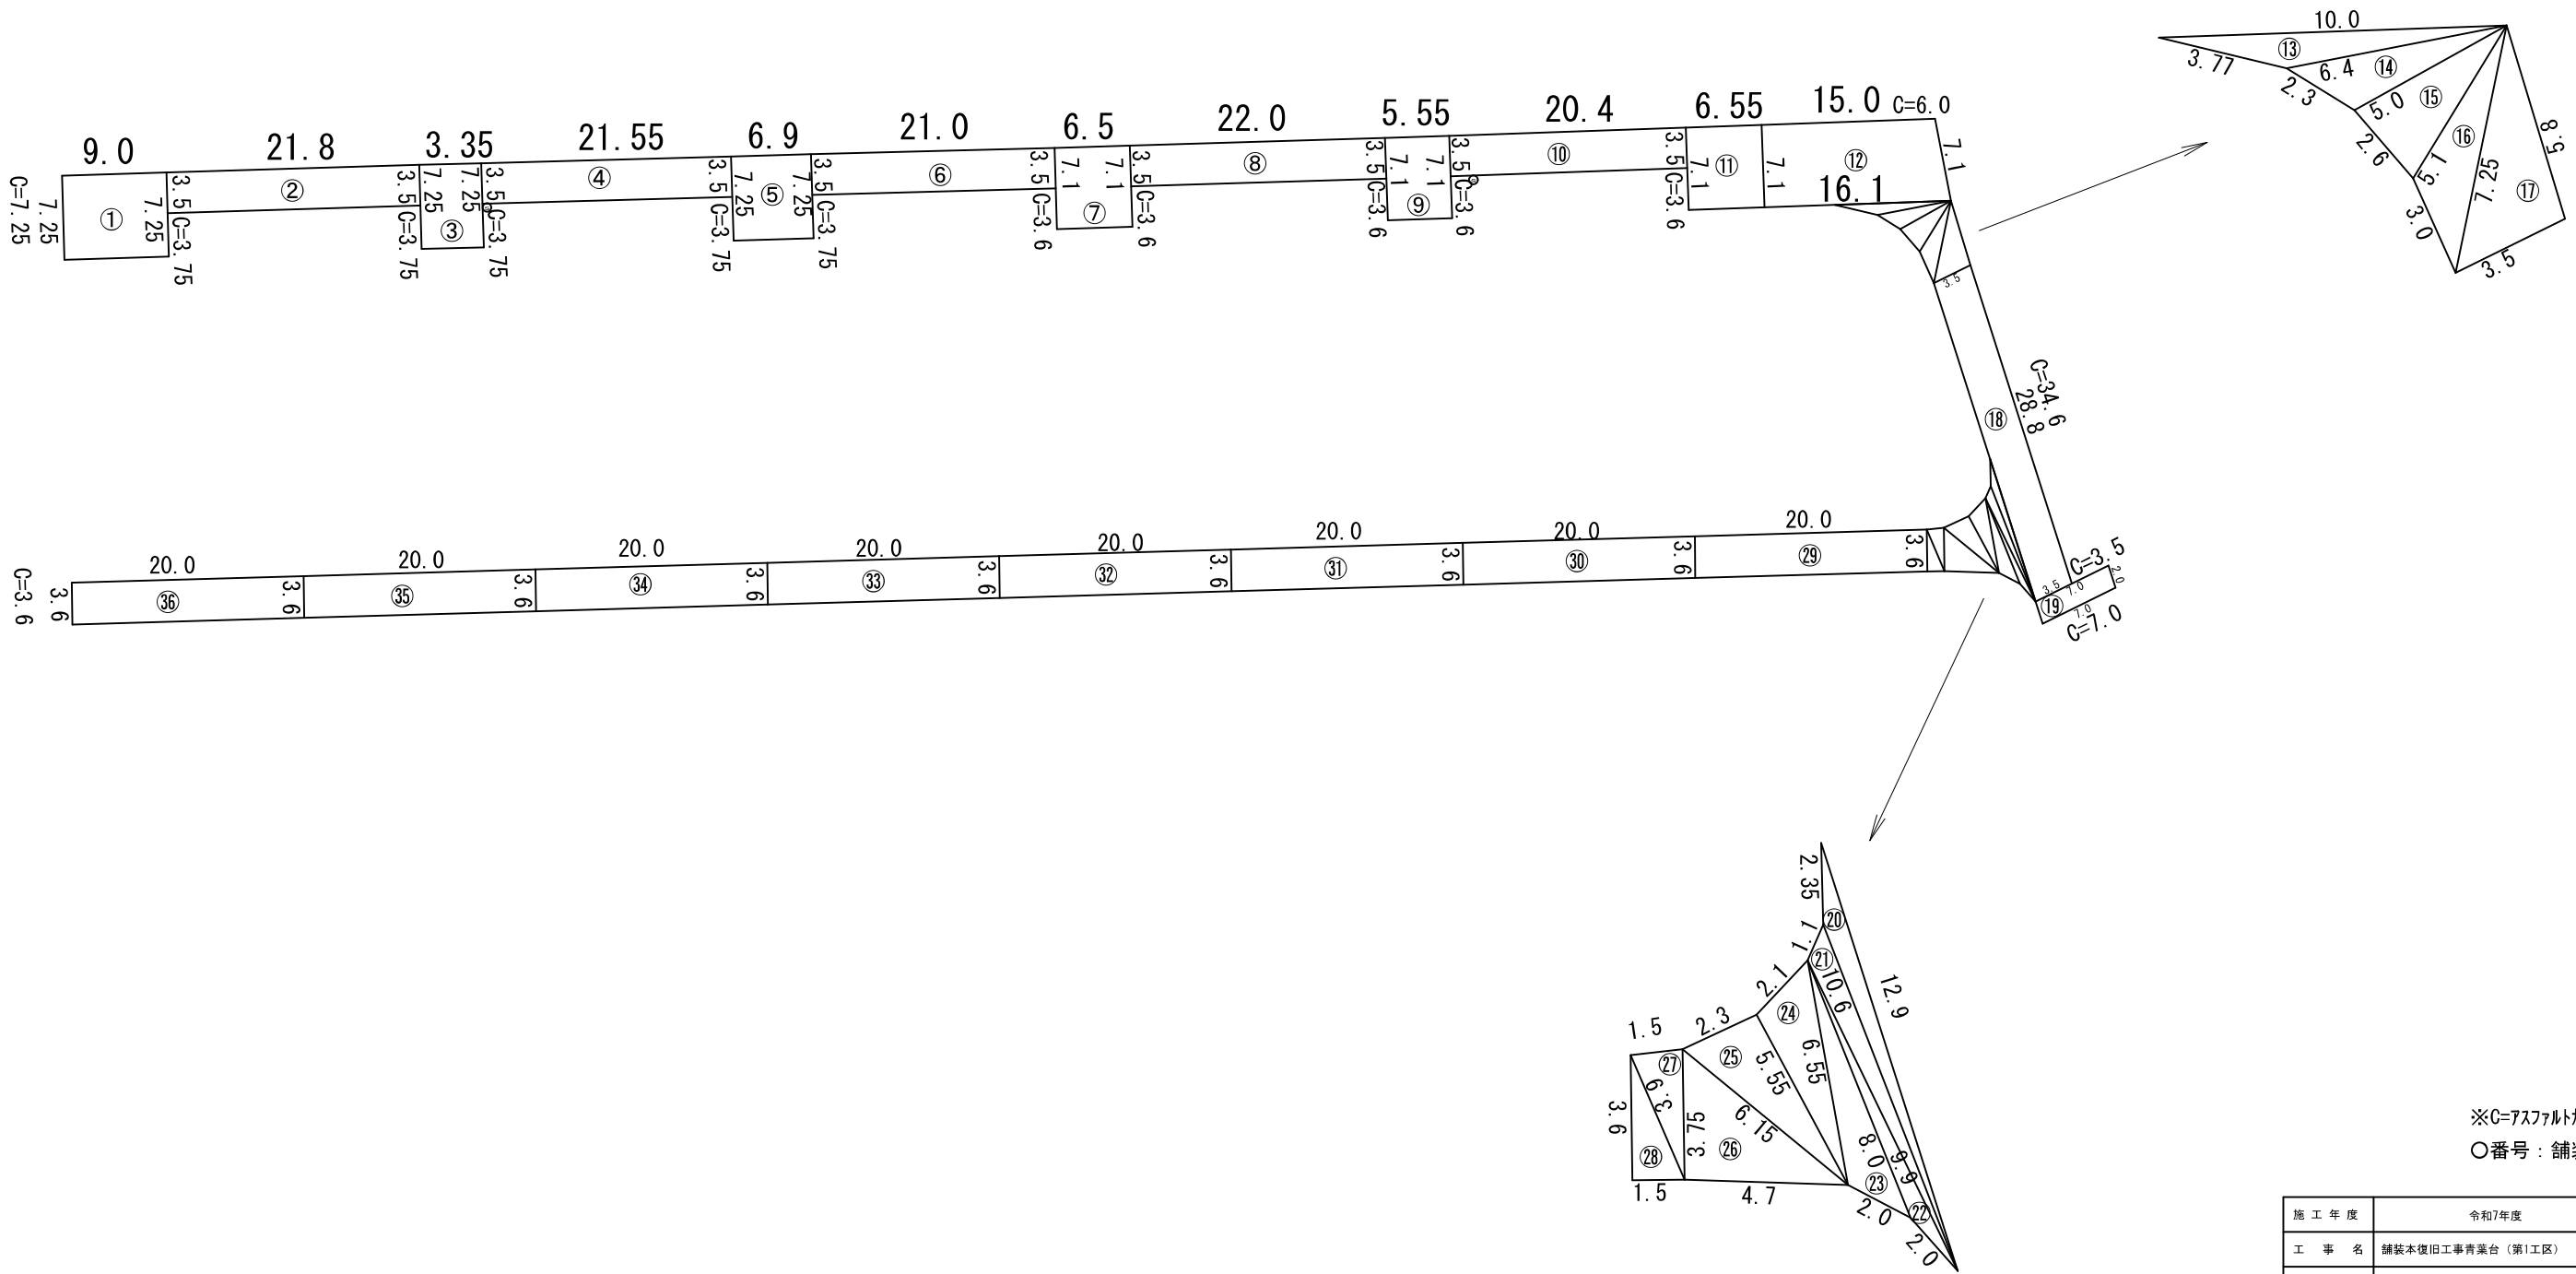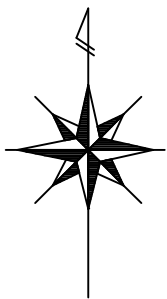

※C=アスファルトカッター箇所
○番号：舗装版打換工


施 工 年 度	令和7年度		
工 事 名	舗装本復旧工事青葉台（第1工区）		
工 事 場 所	大和郡山市 筒井町 地内		
図 面 種 類	舗装面積求積図	縮 尺	図示
作 製	令和 7年 7月 日	図 番	2/3
奈良県広域水道企業団 大和郡山事務所工務課			

区画線平面図

S=1/300

区画線工

中央線（実線 W=15cm）	L= 19.0m
外側線（実線 W=15cm）	L=227.5m
破線（実線 W=15cm）	L= 7.0m
文字・記号（黄）	L= 2.0m
文字・記号（白）	L= 85.3m
横断歩道（ゼブラ W=45cm）	L= 16.0m
路面カラー塗装（緑）	A= 18.9㎡（W=45cm換算 L=42m）

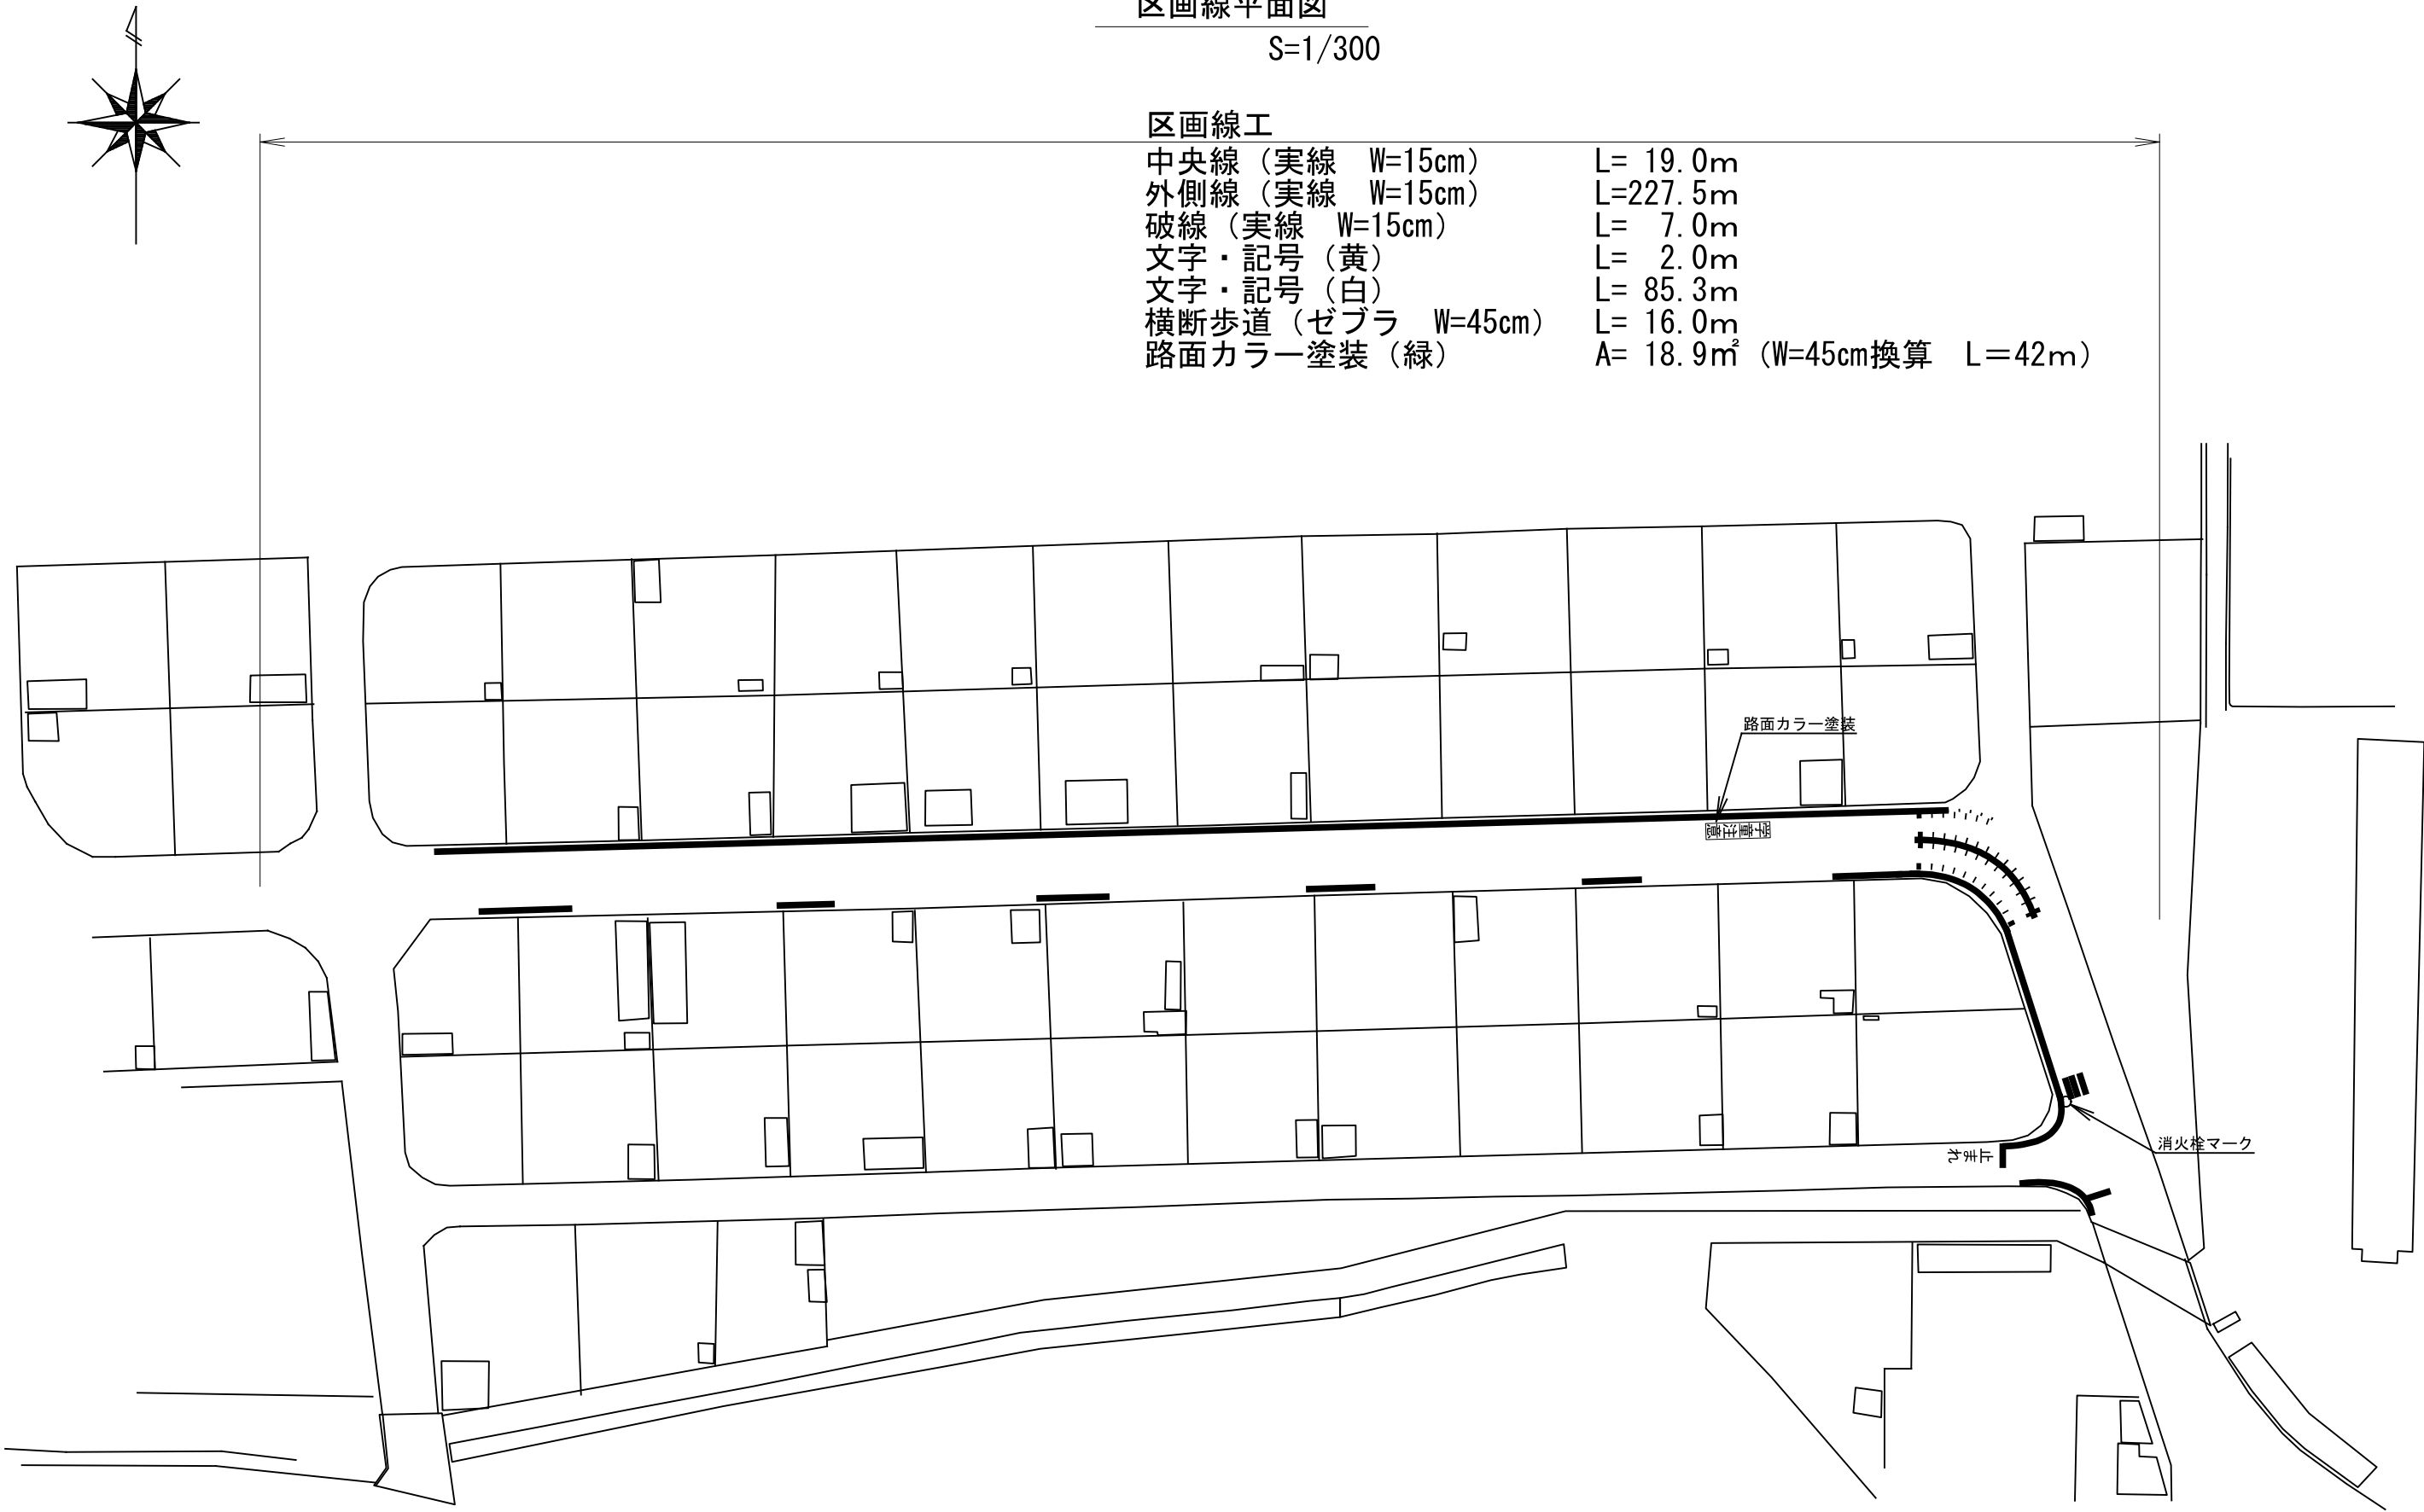

施工年度	令和7年度		
工事名	舗装本復旧工事青葉台（第1工区）		
工事場所	大和郡山市 筒井町 地内		
図面種類	区画線平面図	縮尺	図示
作製	令和 7年 7月 日	図番	3/3
奈良県広域水道企業団 大和郡山事務所工務課			