



仮 設 平 面 図 S=1:500

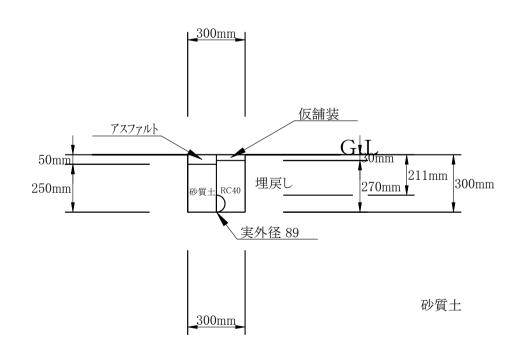


土工① VLG φ 75 布設 (掘削・埋戻し) 1/20




土工① VLG φ 75 撤去 (掘削・埋戻し) 1/20

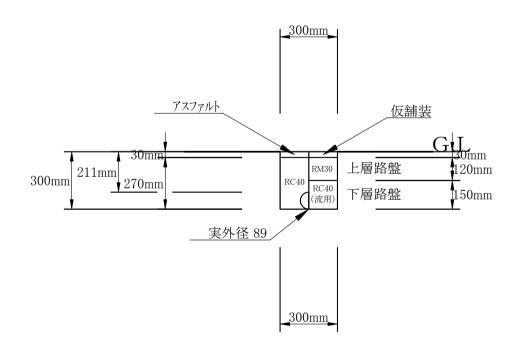


土工② VLG φ 50 布設 (掘削・埋戻し) 1/20

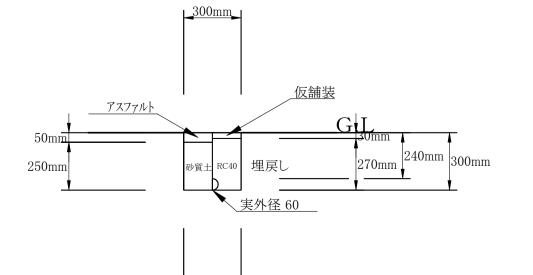


土工② VLG φ 50 撤去 (掘削・埋戻し) 1/20

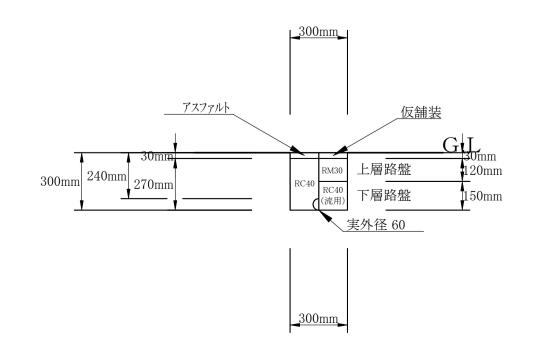

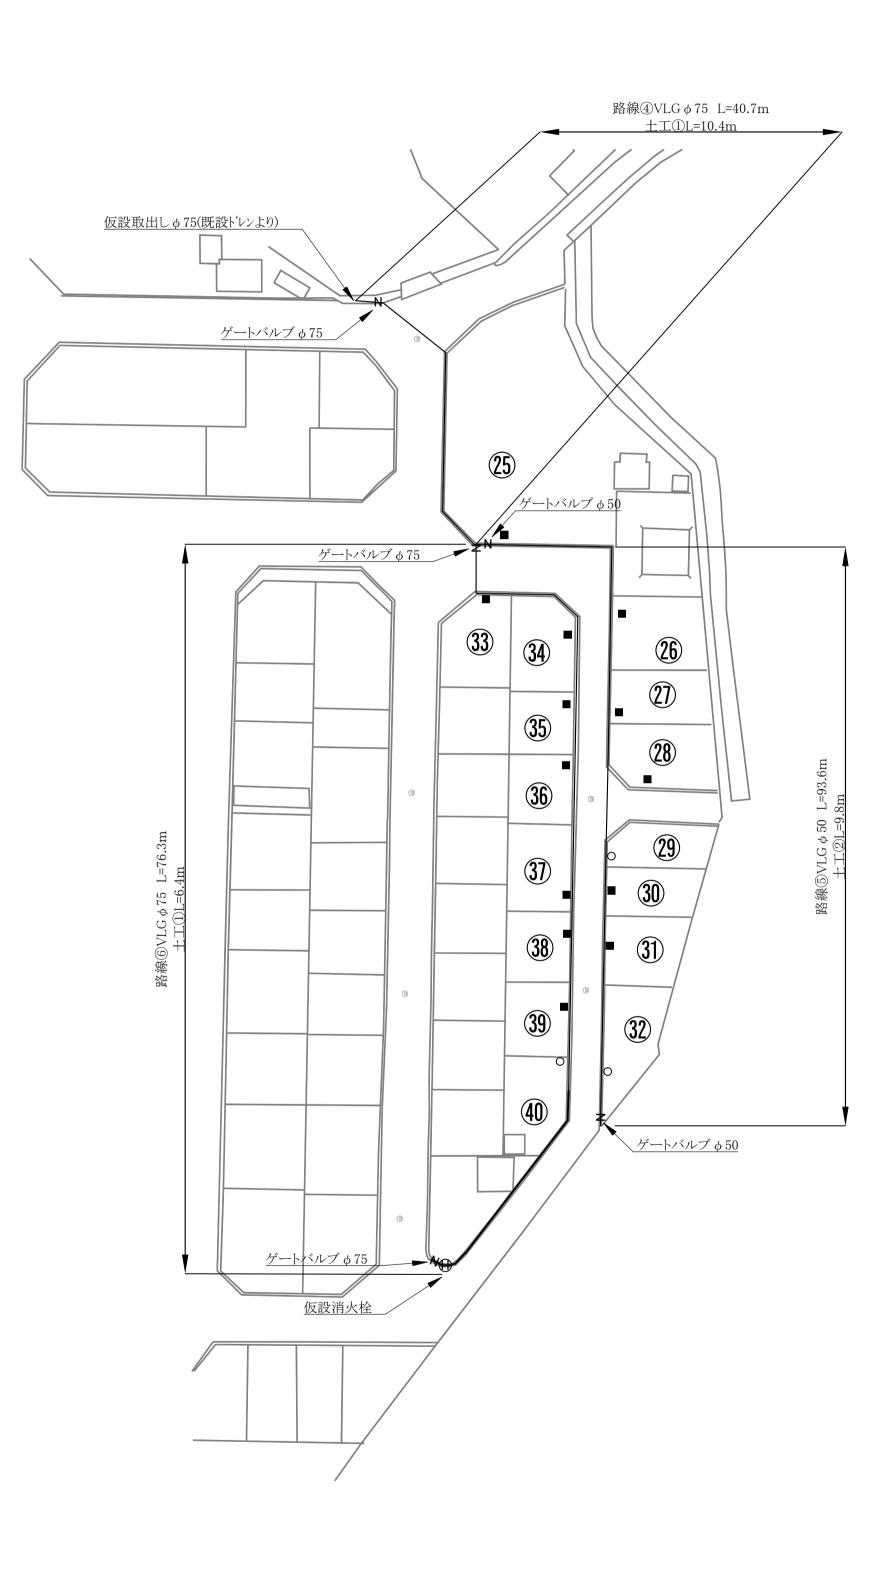

施工年度	令和7年度				
工事名	配水管布設替工事小泉東和苑(第1工区)そのA、そのB				
工事場所	大和郡山市 小泉町 地内				
図面種類	仮 設 平 面 図	縮尺	図示		
作製	令和7年8月	図番	1/3		
奈良県広域水道企業団大和郡山事務所					

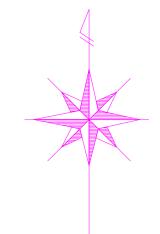


本 設 平 面 図 ① S = 1:500




土 工 断 面 図 ① S = 1:20

土工② HIVP φ 50 (掘削・埋戻し) 1/20 土工① EF-PEP φ 50 (掘削・埋戻し) 1/20 600mm 600mm 仮舗装___ 仮舗装 RM30 上層路盤 上層路盤 RM30 RC40 下層路盤 RC40 下層路盤 RC40 800mm | 863mm RC40 963mm _{913mm} 963mm 913mm 砂質土 理設シート 砂質土 理設シート 埋戻し 埋戻し 床砂 床砂 **実外径 63 実外径 60** 600mm 600mm

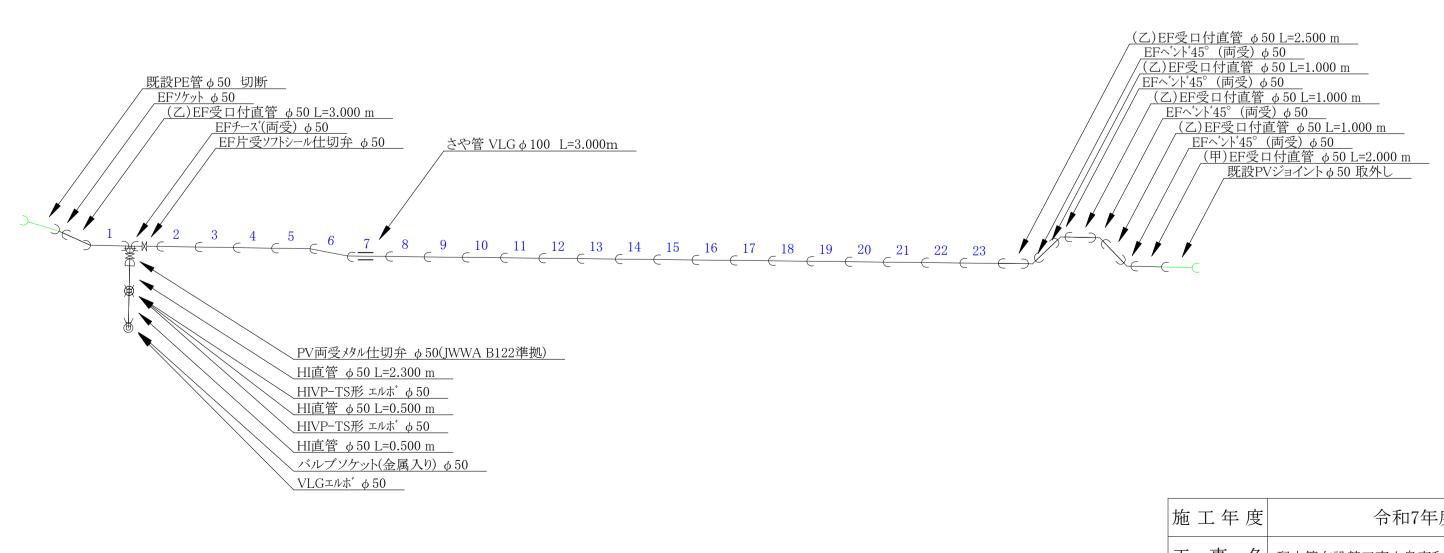

施工	年度	令和7年度		
工	事 名	配水管布設替工事小泉東和苑(第1工区)そのA、そのE		
工事	場所	大和郡山市 小泉町	地内	
図面	種類	平面図·配管詳細図 土工断面図	縮尺	図示
作	製	令和7年8月	図 番	2/3
奈	良県原	広域水道企業団カ	七和郡山	」事務所

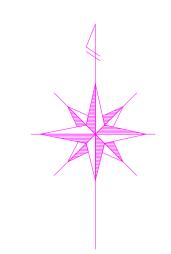

本 設 平 面 図 ② S = 1:500

令和7年度

縮 尺 図示

図番 3/3

