




舗装平面図

S=1:500

舗装打換工 密粒As t=5cm A=2474.0㎡（補足材有り RM-30 t=3cm A=2025.0㎡）

切削オーバーレイ工 密粒As t=5cm A=166.0㎡
掘削工 t=10cm A=31.0㎡
（舗装打換工 補足材なし t=15cm A=31.0㎡）

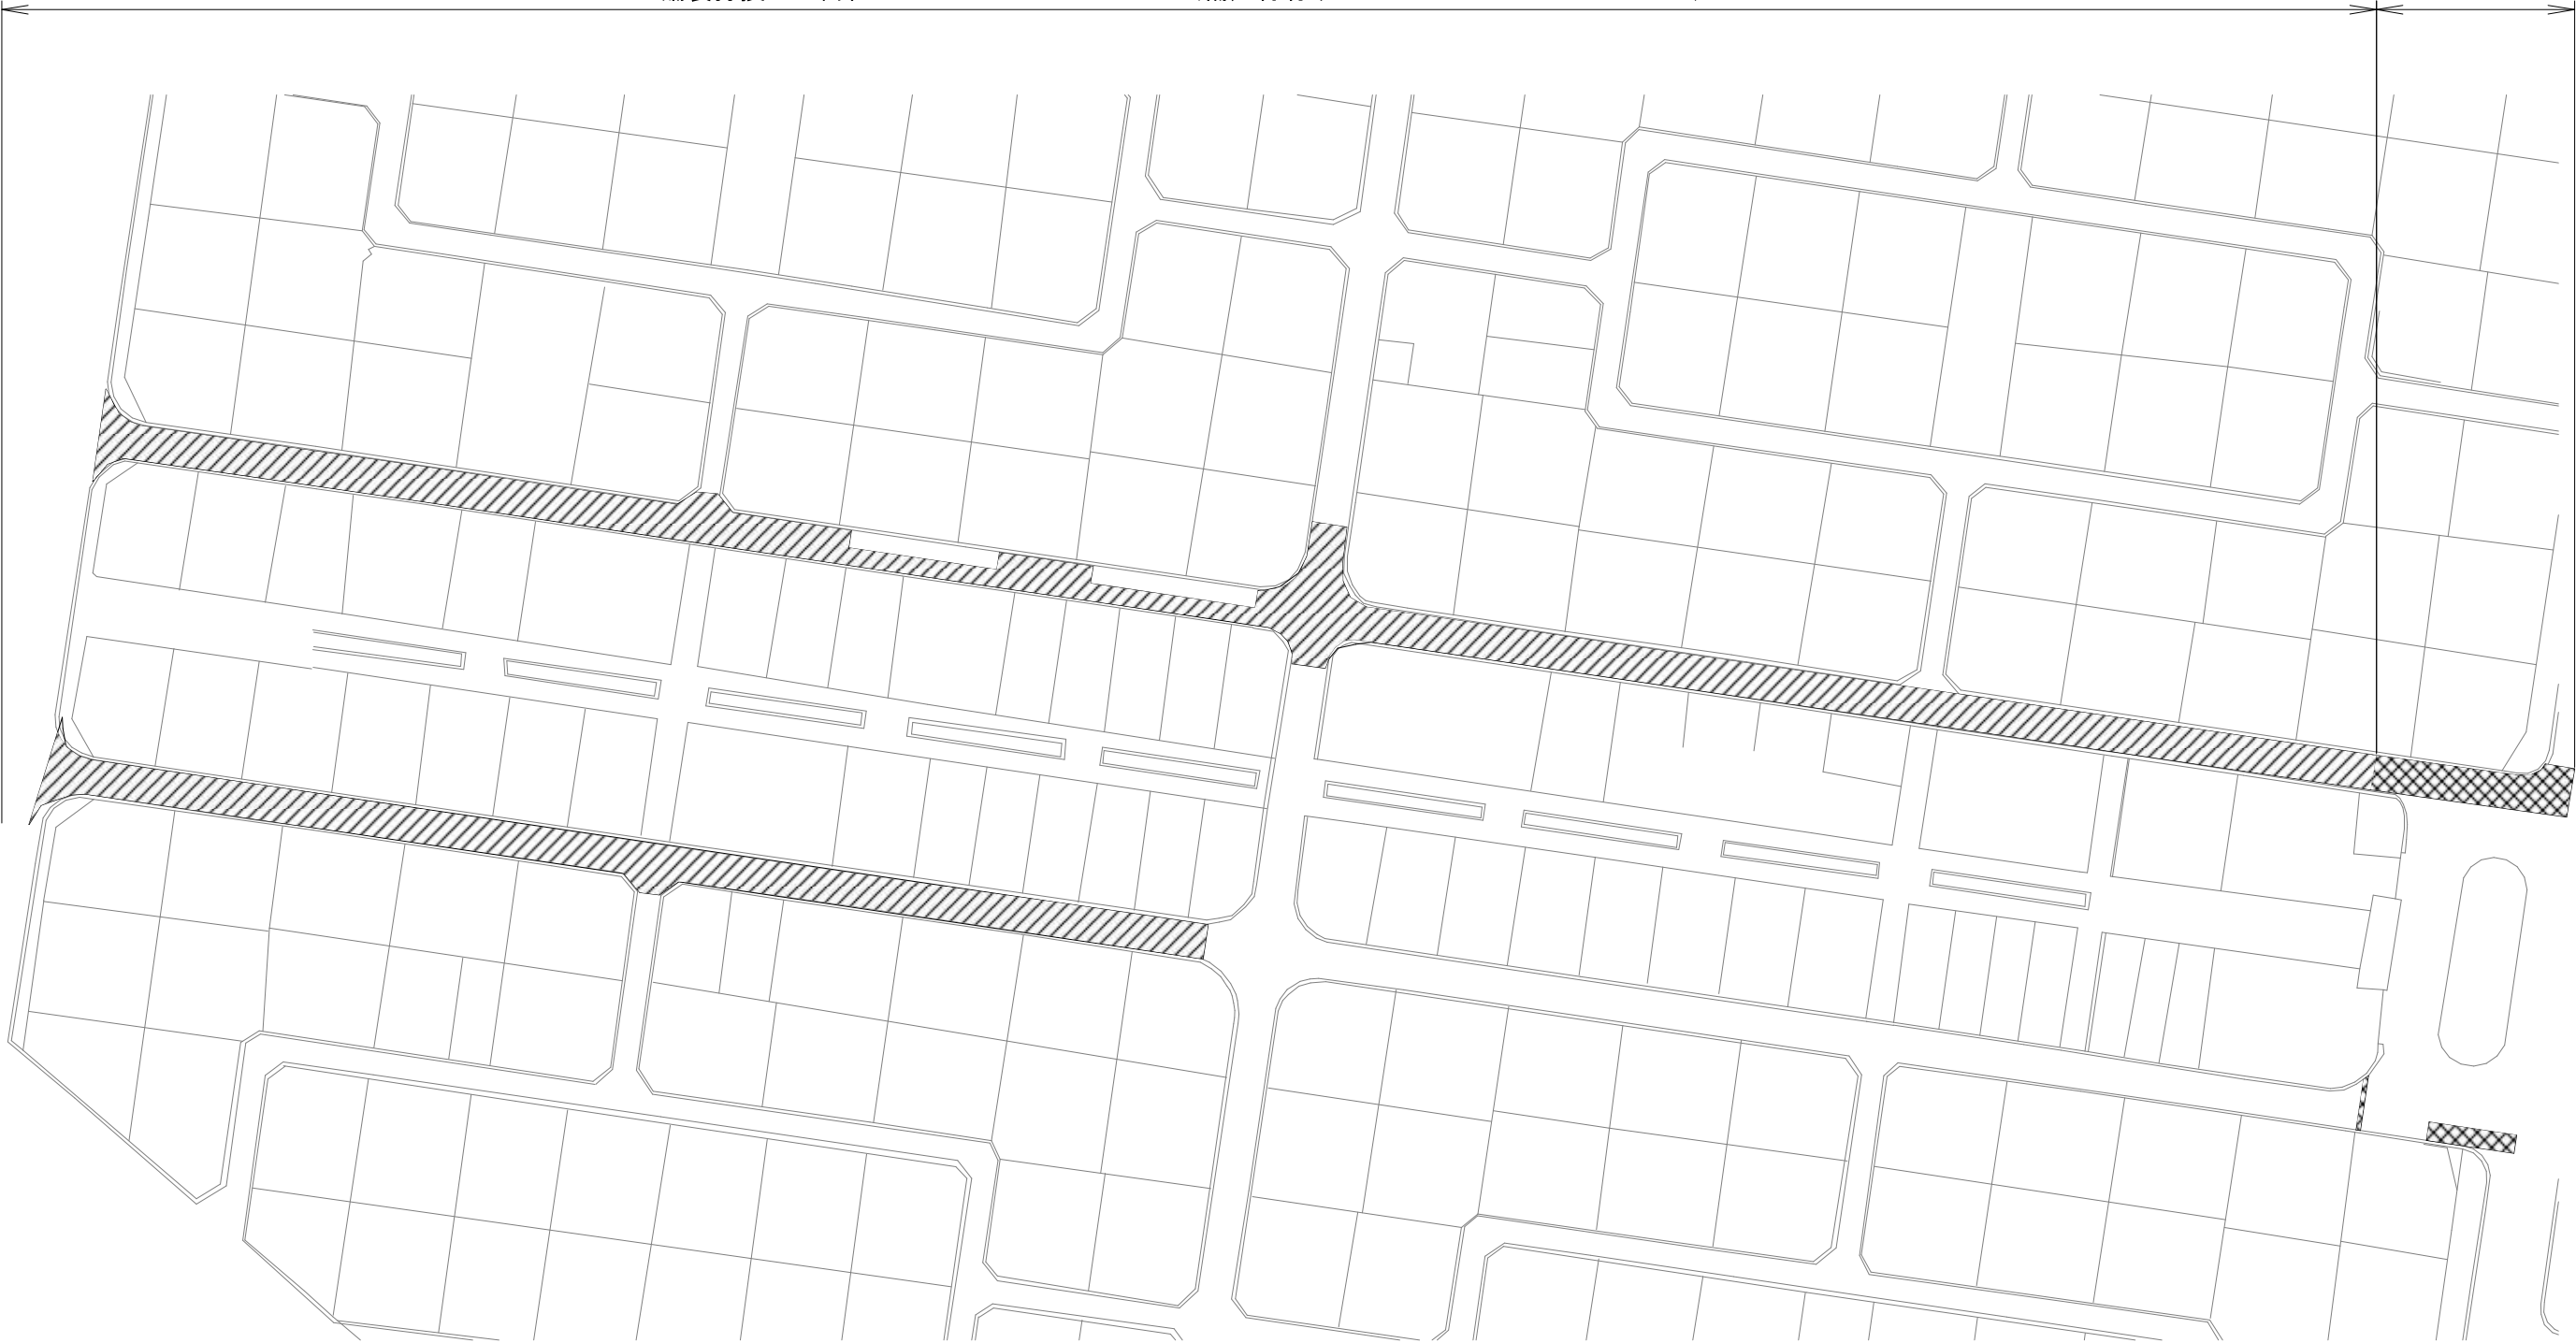

切削オーバーレイ工 S=No scale


施工前				
5.4m				
5cm	表層	再生密粒度As	約70cm 仮舗装	再生密粒度As
	基層	再生粗粒度As		再生粗粒度As
10cm	上層路盤	瀝青安定処理	埋戻し (RM-30)	瀝青安定処理
		路盤		

施工後				
5.4m				
5cm	表層	再生密粒度As（切削オーバーレイ）		
5cm	基層	再生粗粒度As（既設）	再生粗粒度As	再生粗粒度As（既設）
10cm	上層路盤	瀝青安定処理（既設）	瀝青安定処理	瀝青安定処理（既設）
		路盤		

施 工 年 度	令和7年度		
工 事 名	舗装本復旧工事矢田山町（第2工区）		
工 事 場 所	大和郡山市 矢田山町 地内		
図 面 種 類	舗装平面図	縮 尺	図示
作 製	令和 7年 11月 日	図 番	1/3
奈良県広域水道企業団 大和郡山事務所工務課			


舗装面積求積図

S=1:250

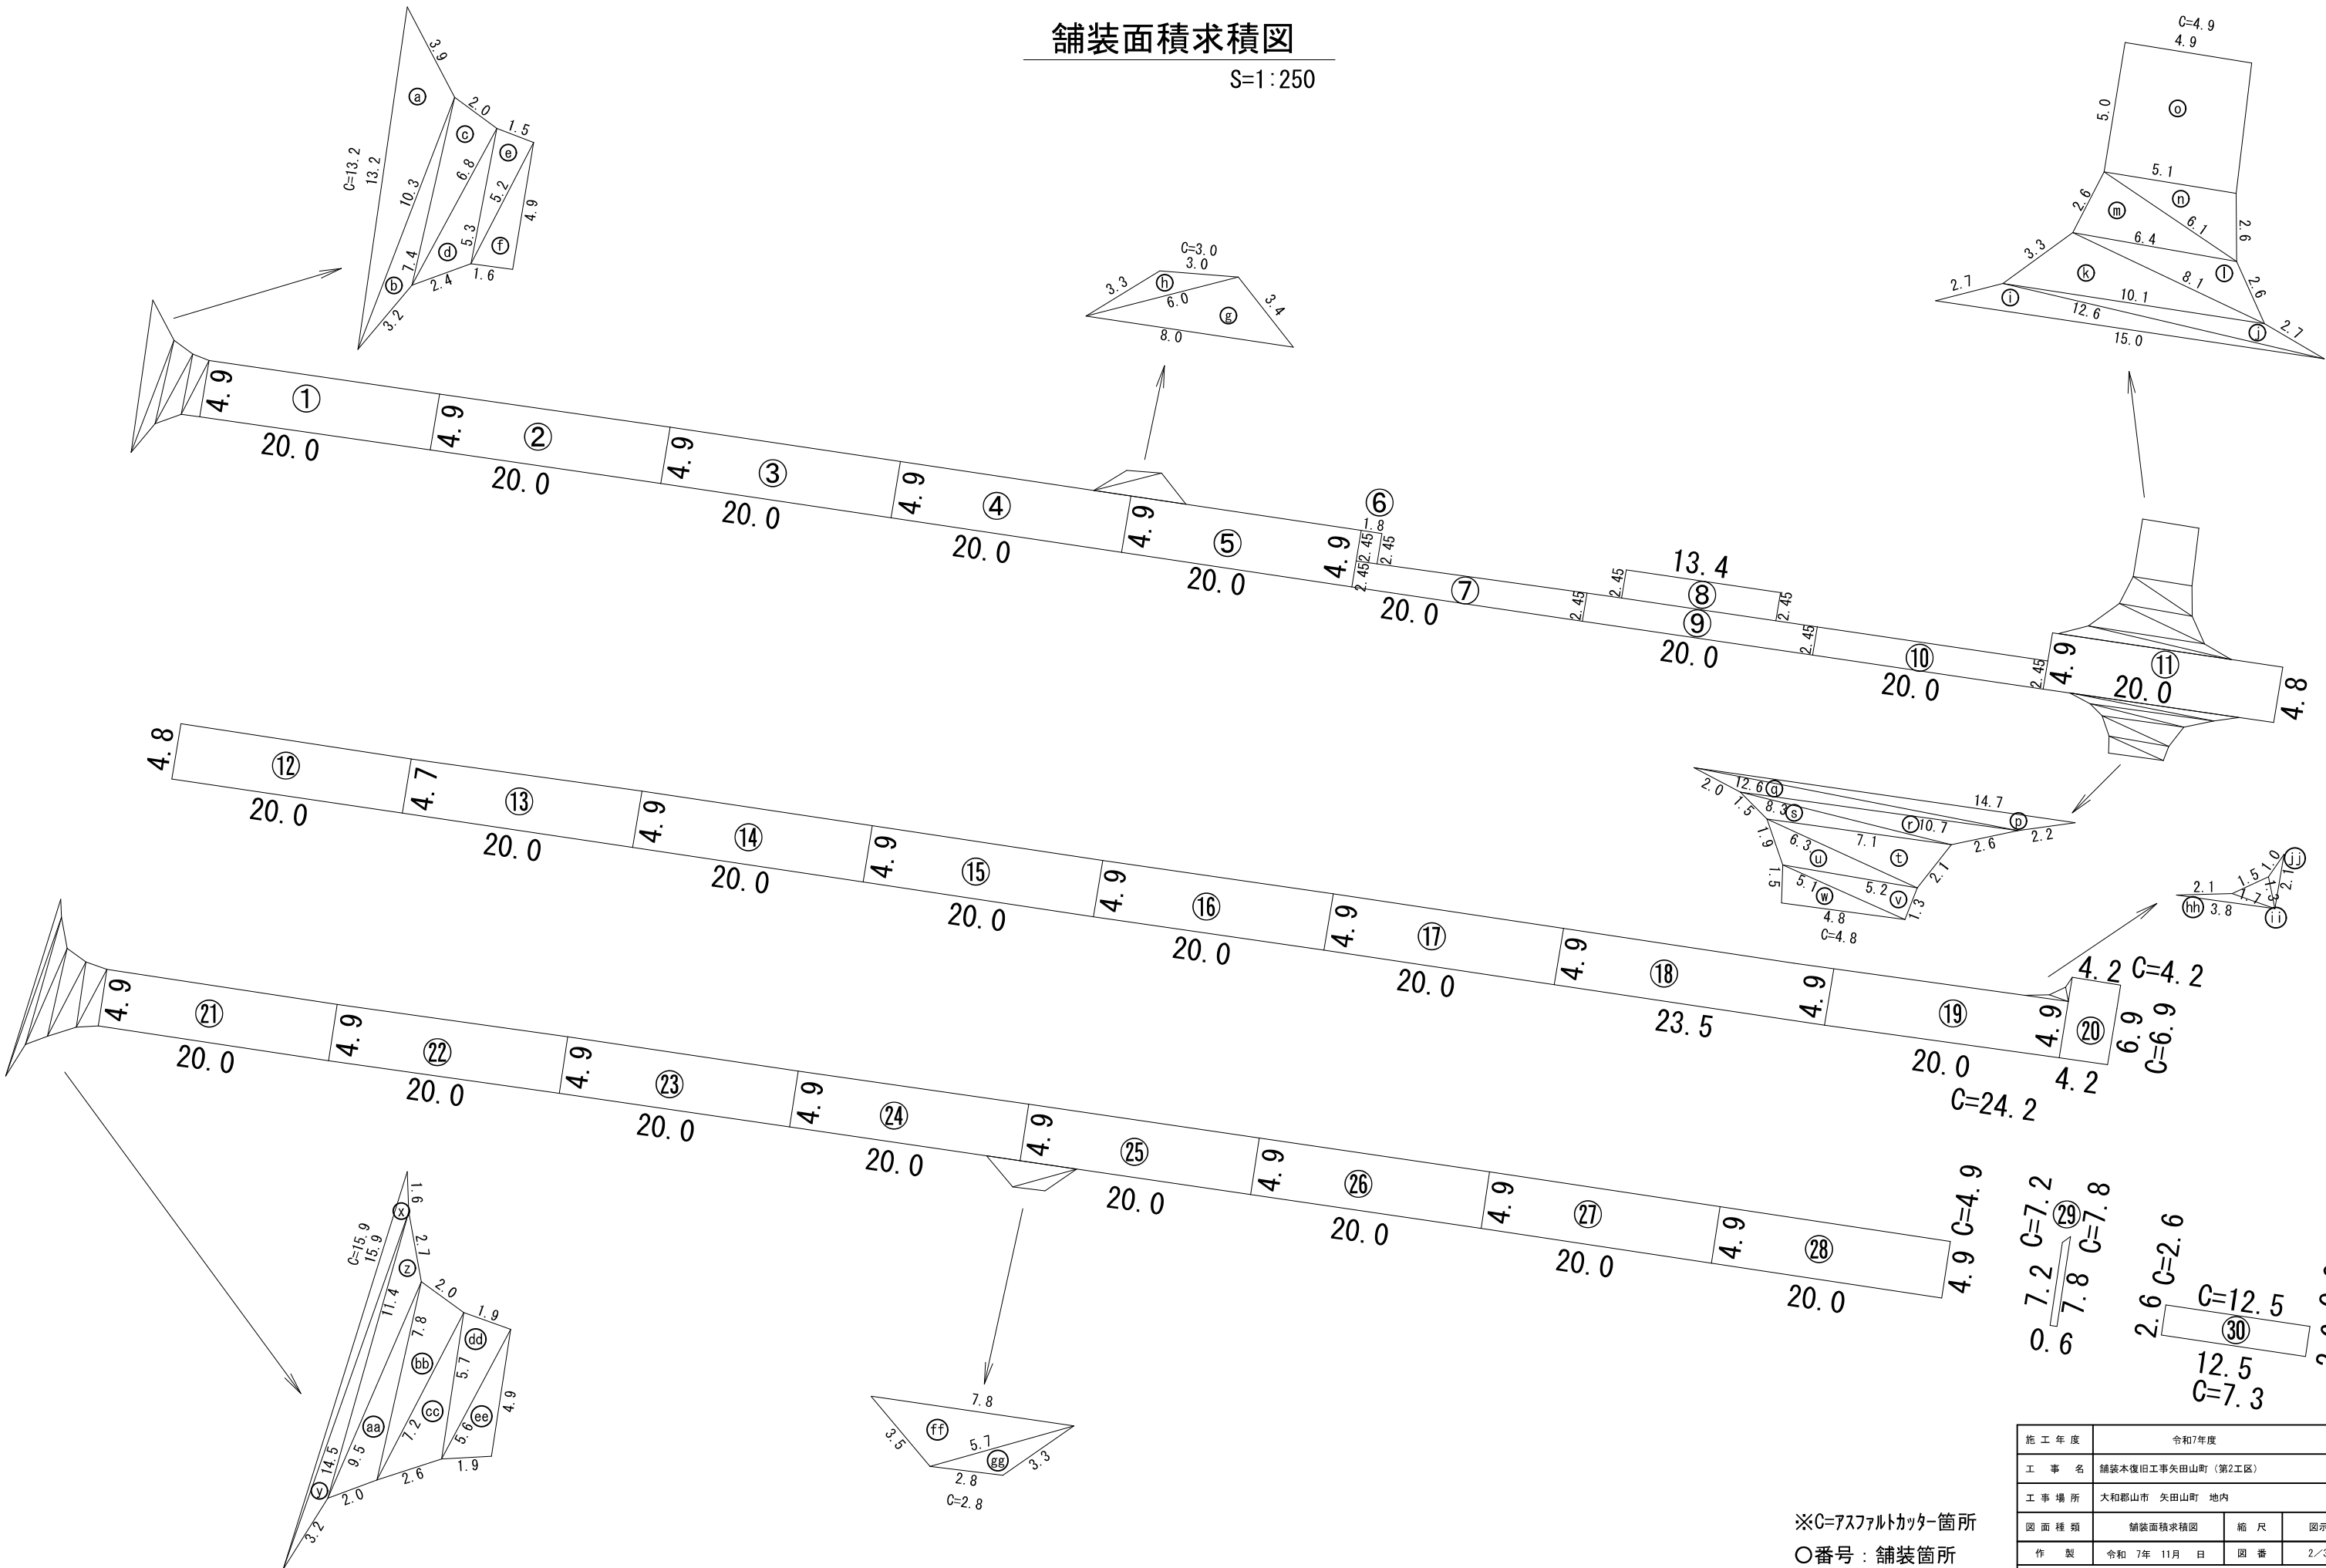

※C=アスファルトカッター箇所
○番号：舗装箇所
a～jj：舗装箇所

施工年度	令和7年度		
工事名	舗装本復旧工事矢田山町（第2工区）		
工事場所	大和郡山市 矢田山町 地内		
図面種類	舗装面積求積図	縮尺	図示
作製	令和 7年 11月 日	図番	2/3
奈良県広域水道企業団 大和郡山事務所工務課			

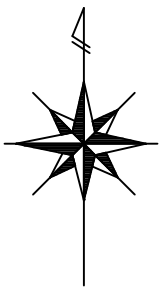

区画線平面図

S=1:500

区画線工

中央線（破線 W=15cm）	L= 5.0m
消火栓標示（文字・記号）	L= 8.0m
ダイヤモンド（文字・記号）	L= 59.4m
矢印標示（文字・記号）	L= 15.4m
止まれ標示（文字・記号）	L= 23.6m
横断歩道（ゼブラ W=45cm）	L= 78.8m



施 工 年 度	令和7年度		
工 事 名	舗装本復旧工事矢田山町（第2工区）		
工 事 場 所	大和郡山市 矢田山町 地内		
図 面 種 類	区画線平面図	縮 尺	図示
作 製	令和 7年 11月 日	図 番	3/3
奈良県広域水道企業団 大和郡山事務所工務課			