



舗装平面図

S=1:1000

車道部切削オーバーレイ工 (t=5cm) A=3,041.0m²

舗装版打換え工 (t=5cm)
A=15.3m²

歩道部表層工 (t=4cm)
A=6.6m²

区画線平面図(参考図)

S=1:1000

外側線(実線) L=743.0m

中央線(実線)
L=76.0m

中央線(破線) L=200.0m (5m × 40)

中央線(実線)
L=36.5m

中央線(実線)
L=30.0m

中央線(破線) L=90.0m (5m × 18)

消火栓標示
L=2.0m

消火栓標示
L=2.0m

消火栓標示
L=2.0m

消火栓標示
L=3.2m

消火栓標示
L=3.2m

横断歩道あり

停止線
L=3.0m

交差点標示

横断歩道
L=16.0m (4.0m × 4)

外側線(実線) L=2.2m

外側線(実線) L=3.6m


※施工については、関係機関と協議の上設置すること。

施工年度	令和7年度		
工事名	舗装本復旧工事番条高野線(第1工区)		
工事場所	大和郡山市 番条町 地内		
図面種類	舗装平面図 区画線平面図	縮尺	図示
作製	令和7年11月 日	図番	1/2
奈良県広域水道企業団大和郡山事務所			



舗装面積求積図

S=1:250

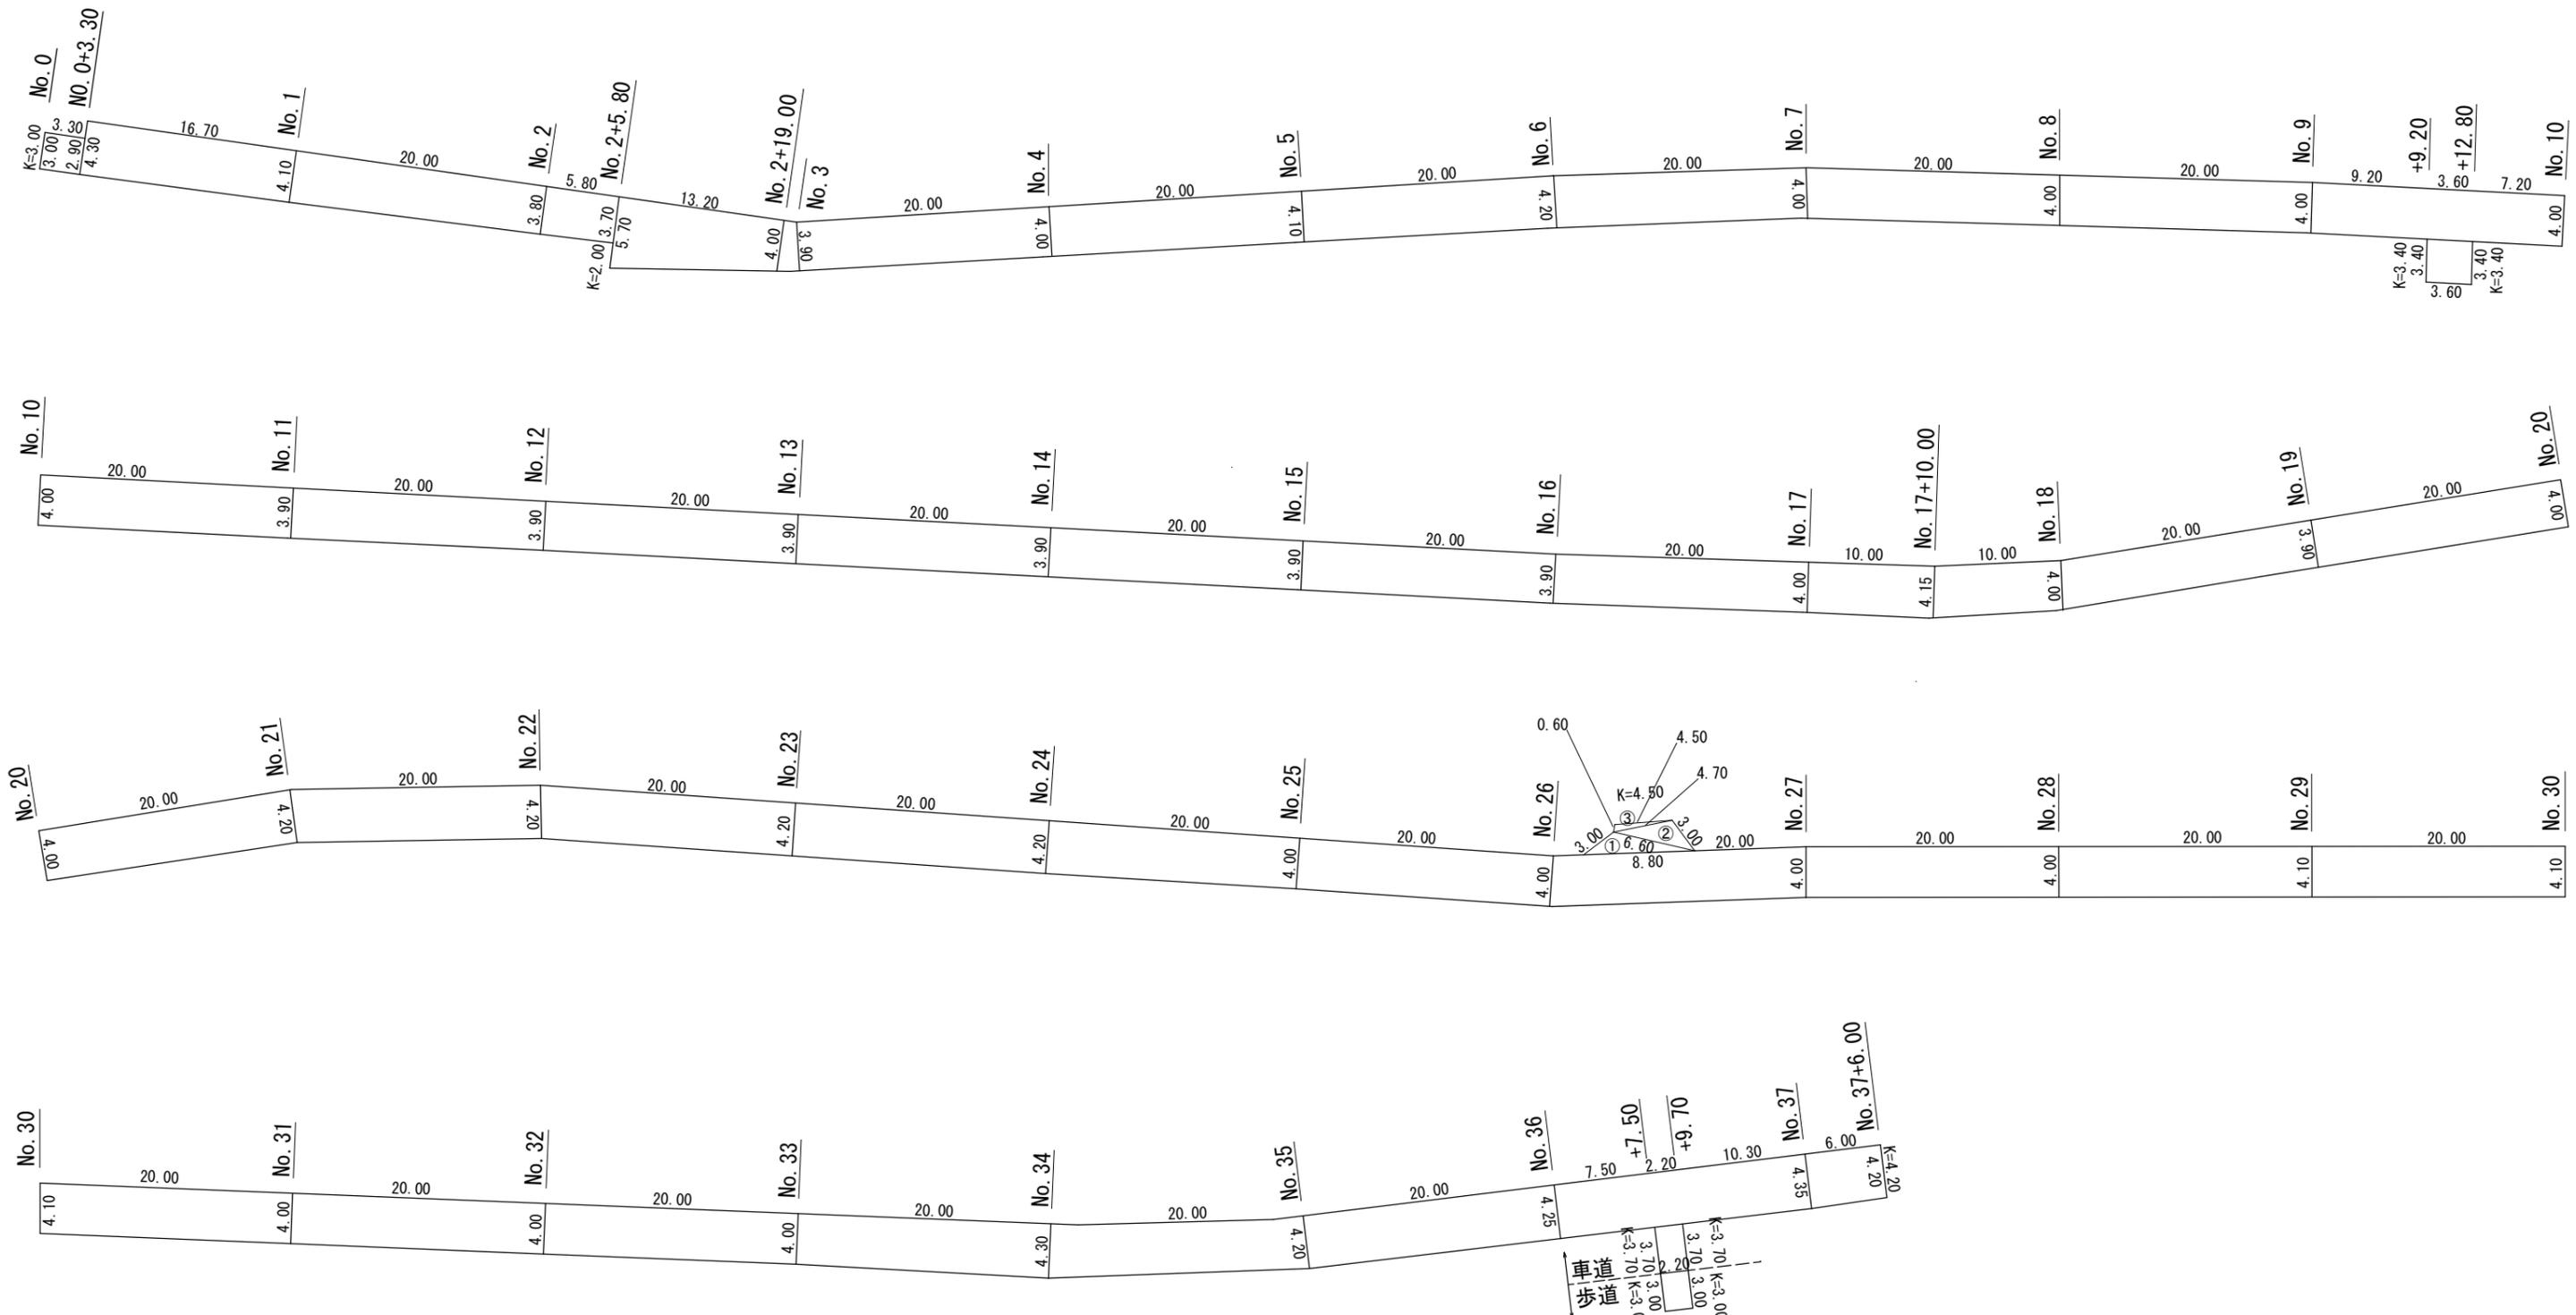

施工年度	令和7年度		
工事名	舗装本復旧工事番条高野線(第1工区)		
工事場所	大和郡山市 番条町 地内		
図面種類	舗装面積求積図	縮尺	図示
作製	令和7年11月 日	図番	2/2
奈良県広域水道企業団大和郡山事務所			

※Kは、アスファルトカッター延長