


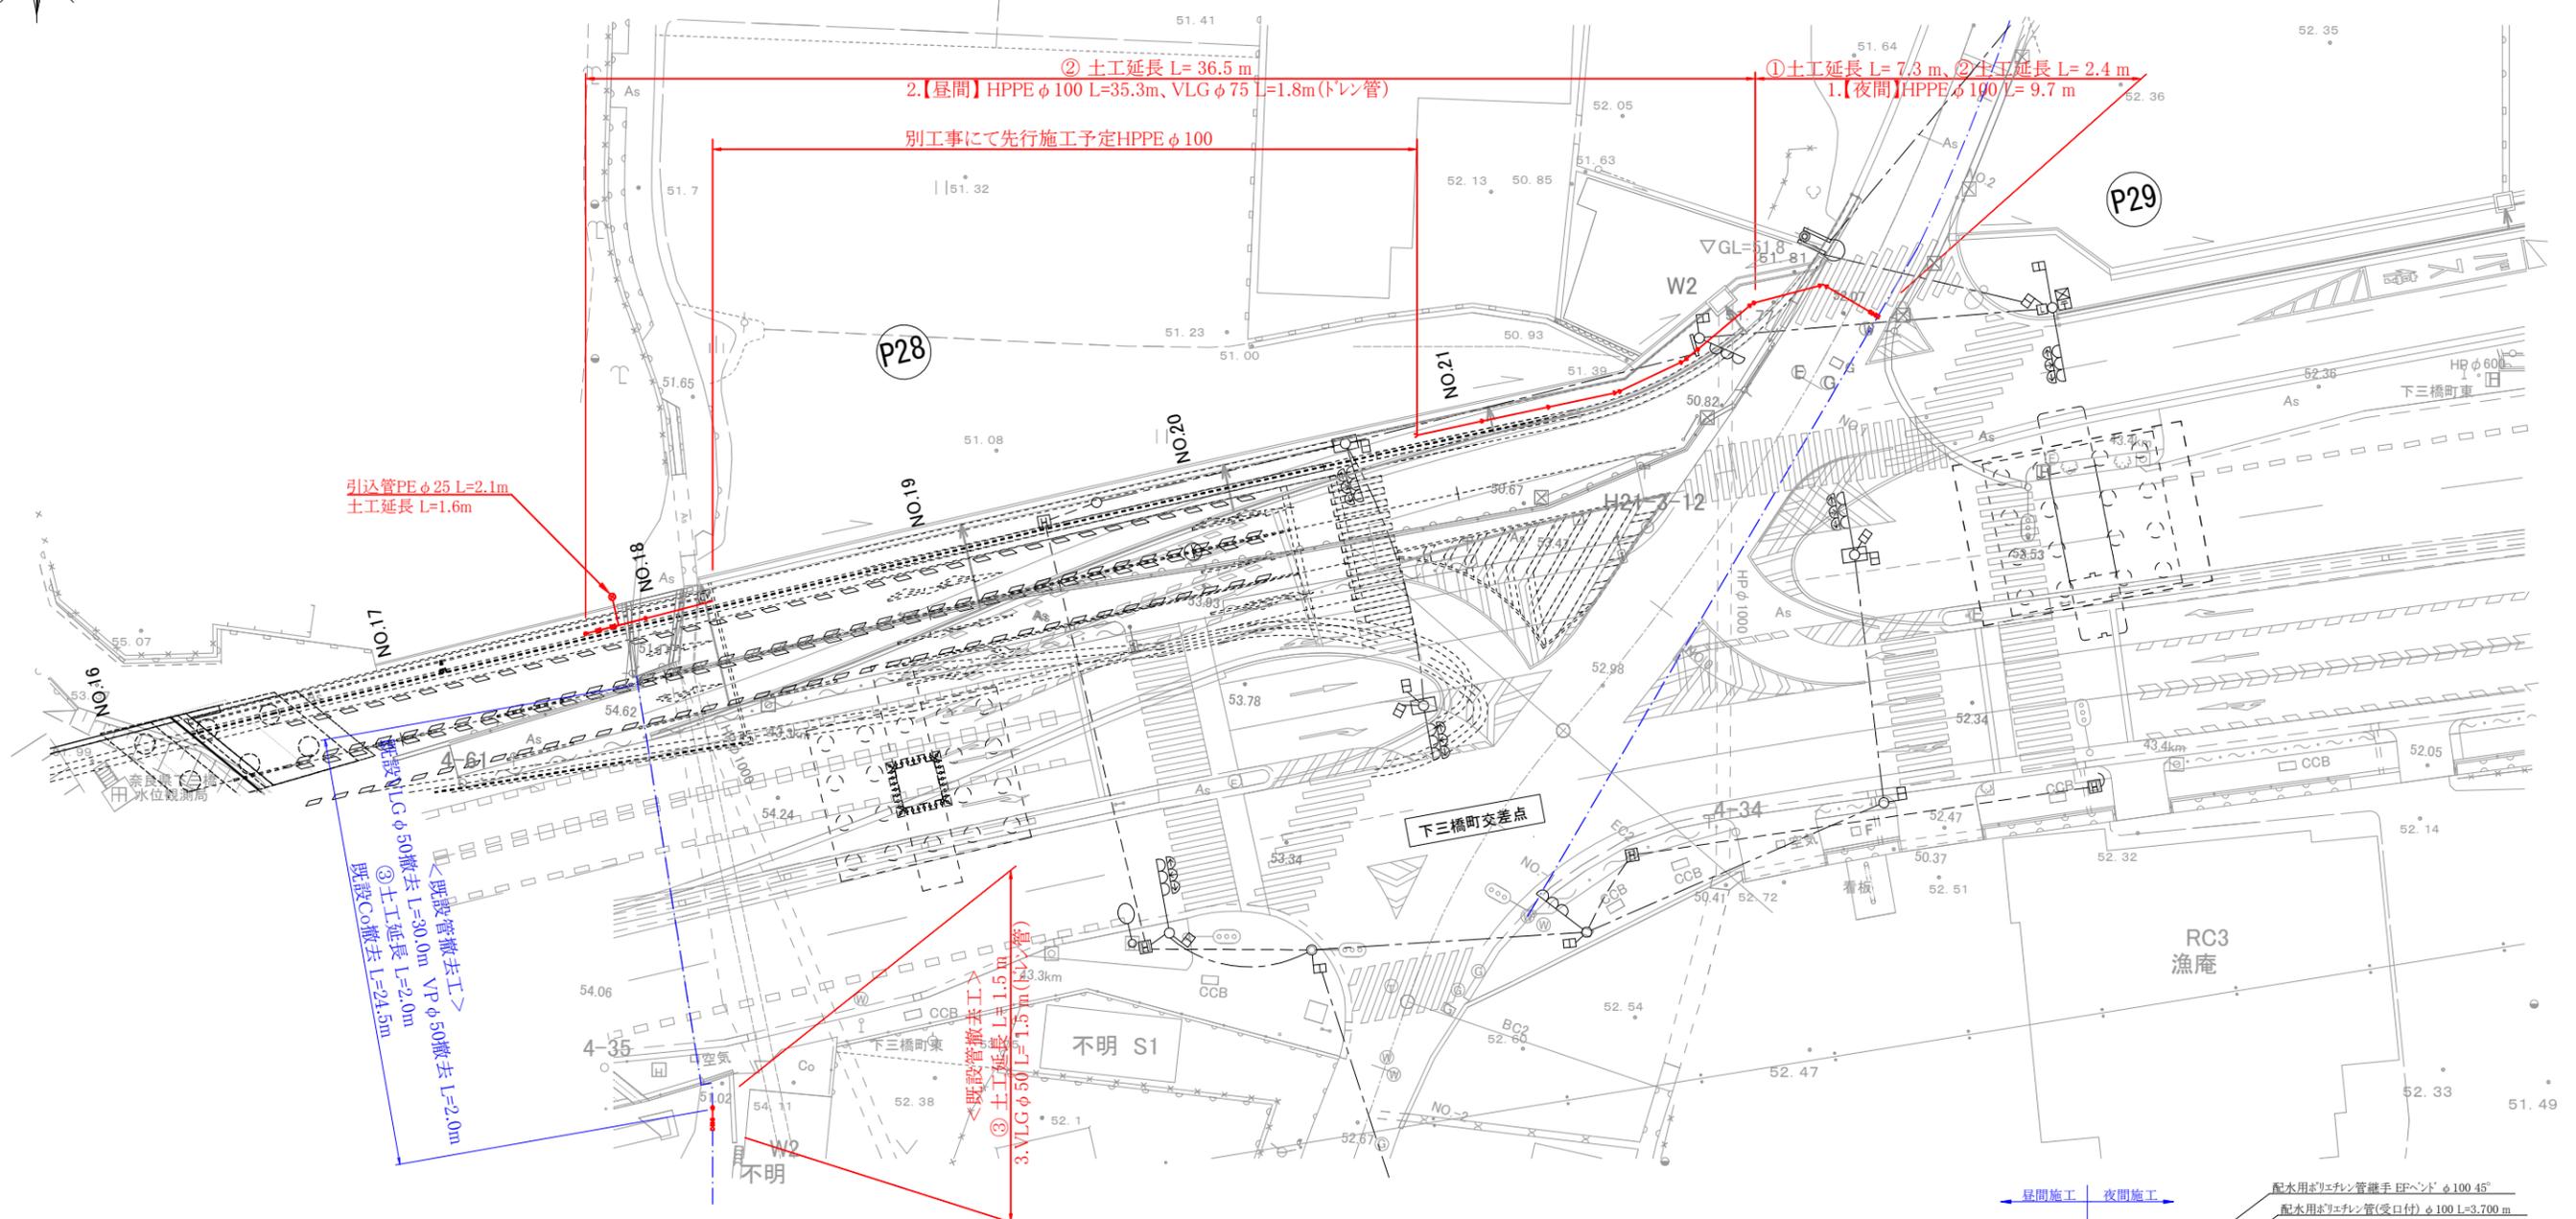

平面図 S = 1 : 250



② 土工延長 L=36.5 m
2.【昼間】HPPEφ100 L=35.3m、VLGφ75 L=1.8m(ドレン管)



① 土工延長 L=7.3 m、② 土工延長 L=2.4 m
1.【夜間】HPPEφ100 L=9.7 m

別工事にて先行施工予定HPPEφ100


引込管撤去工
既設VLGφ50撤去 L=30.0m VPφ50撤去 L=2.0m
③ 土工延長 L=2.0m
既設Co撤去 L=24.5m

③ 土工延長 L=1.5 m
3.VLGφ50 L=1.5 m(ドレン管)

配管詳細図 No Scale

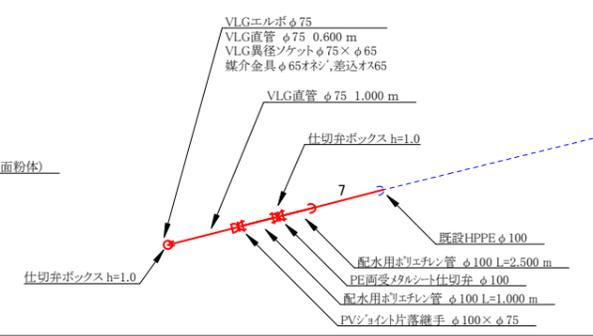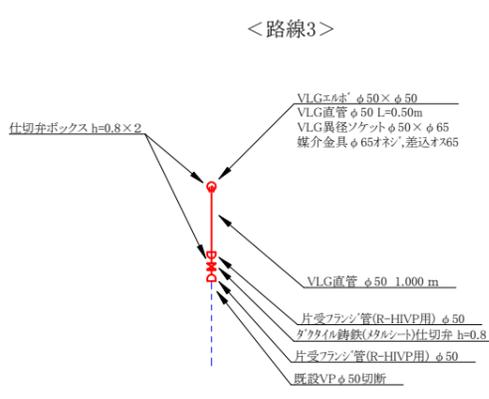


<路線1、路線2>

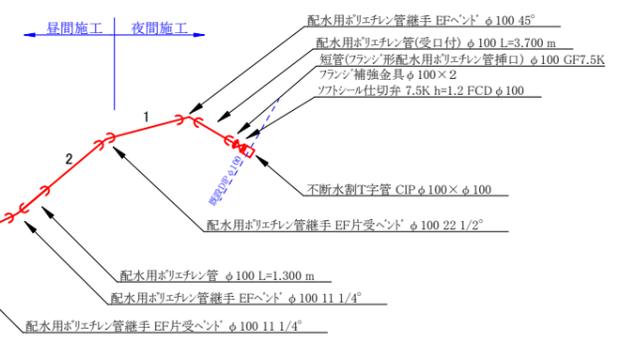


施工年度	令和7年度
工事名	大和北道路工事に伴う配水管布設工事下三橋町(第1工区)
工事場所	大和郡山市 下三橋町地内
図面種類	平面図・配管詳細図・断面図 縮尺 図示
作製	令和7年12月 図番 1/2
奈良県広域水道企業団大和郡山事務所	

標準横断図 S=1:50

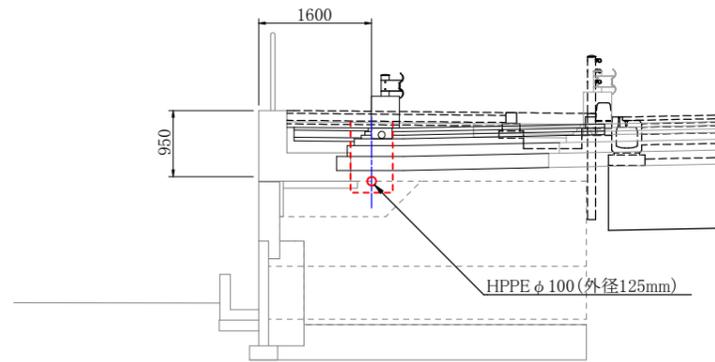


舗装本復旧図

【夜間】舗装本復旧平面図① S=1:100

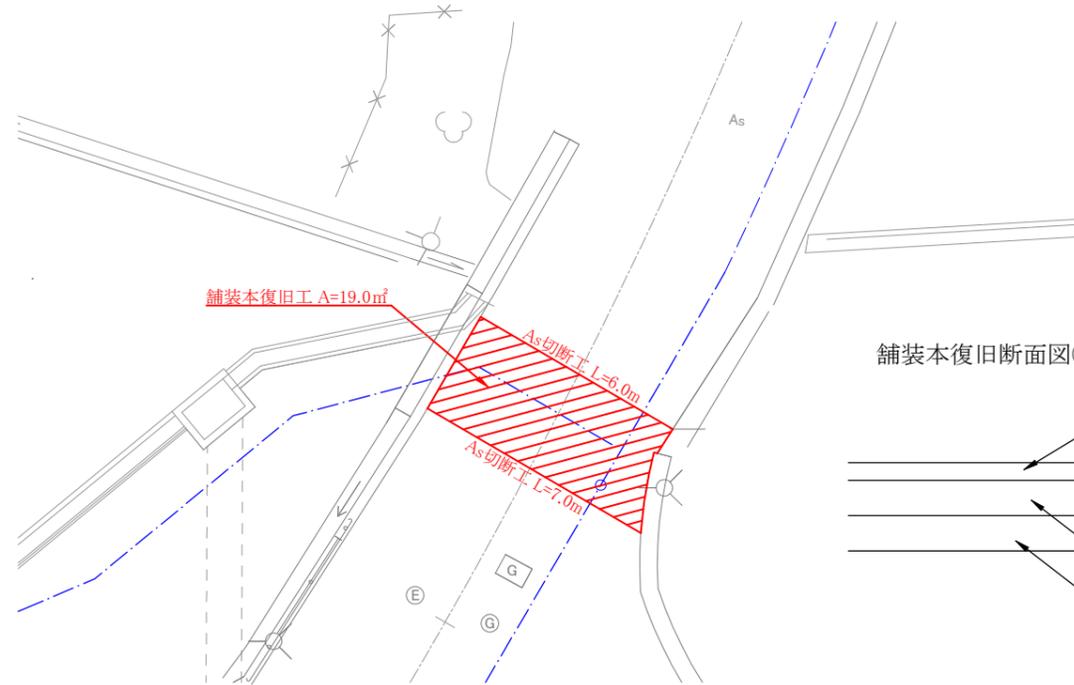


舗装本復旧断面図① S=1:10

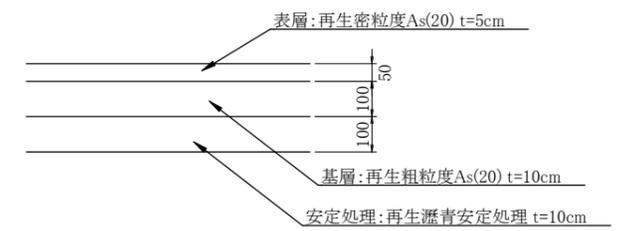


土工断面図 S=1:20

① 断面図 (現況/計画)

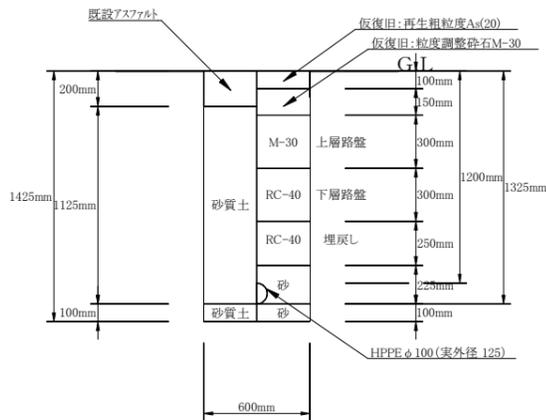


③ 断面図 (現況/計画)

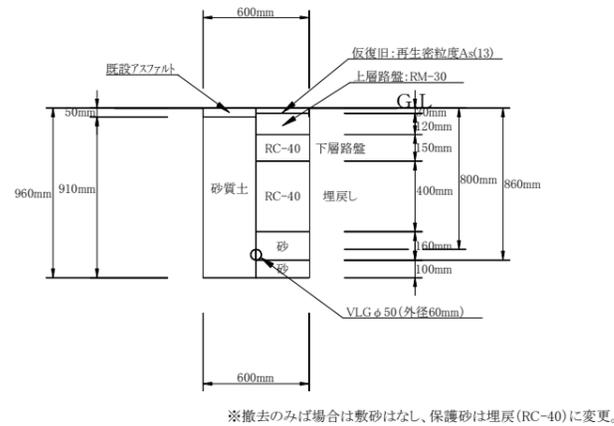


※撤去のみ場合は敷砂はなし、保護砂は埋戻(RC-40)に変更。


【昼間】舗装本復旧平面図② S=1:100

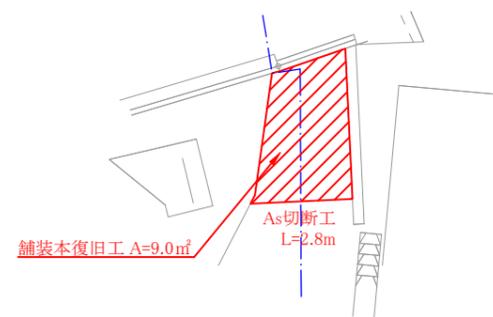


舗装本復旧断面図② S=1:10

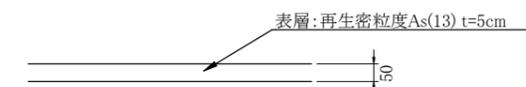

② 断面図 (現況/計画)

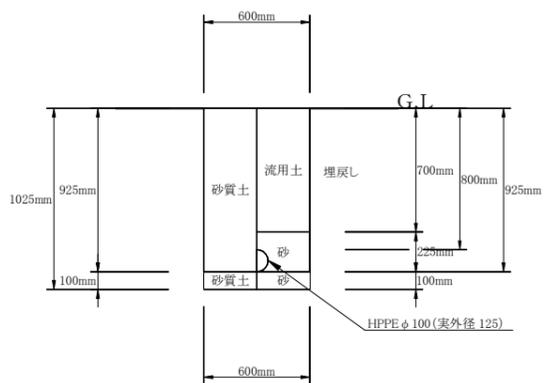

既設Co撤去断面図 S=1:10

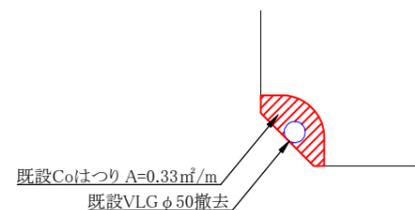

施工年度	令和7年度		
工事名	大和北道路工事に伴う配水管布設工事下三橋町(第1工区)		
工事場所	大和郡山市 下三橋町地内		
図面種類	標準横断図・舗装本復旧図	縮尺	図示
作製	令和7年12月	図番	2/2
奈良県広域水道企業団大和郡山事務所			