


舗装平面図

S=1:500

舗装版打換え工(t=5cm) A=1,371.0㎡

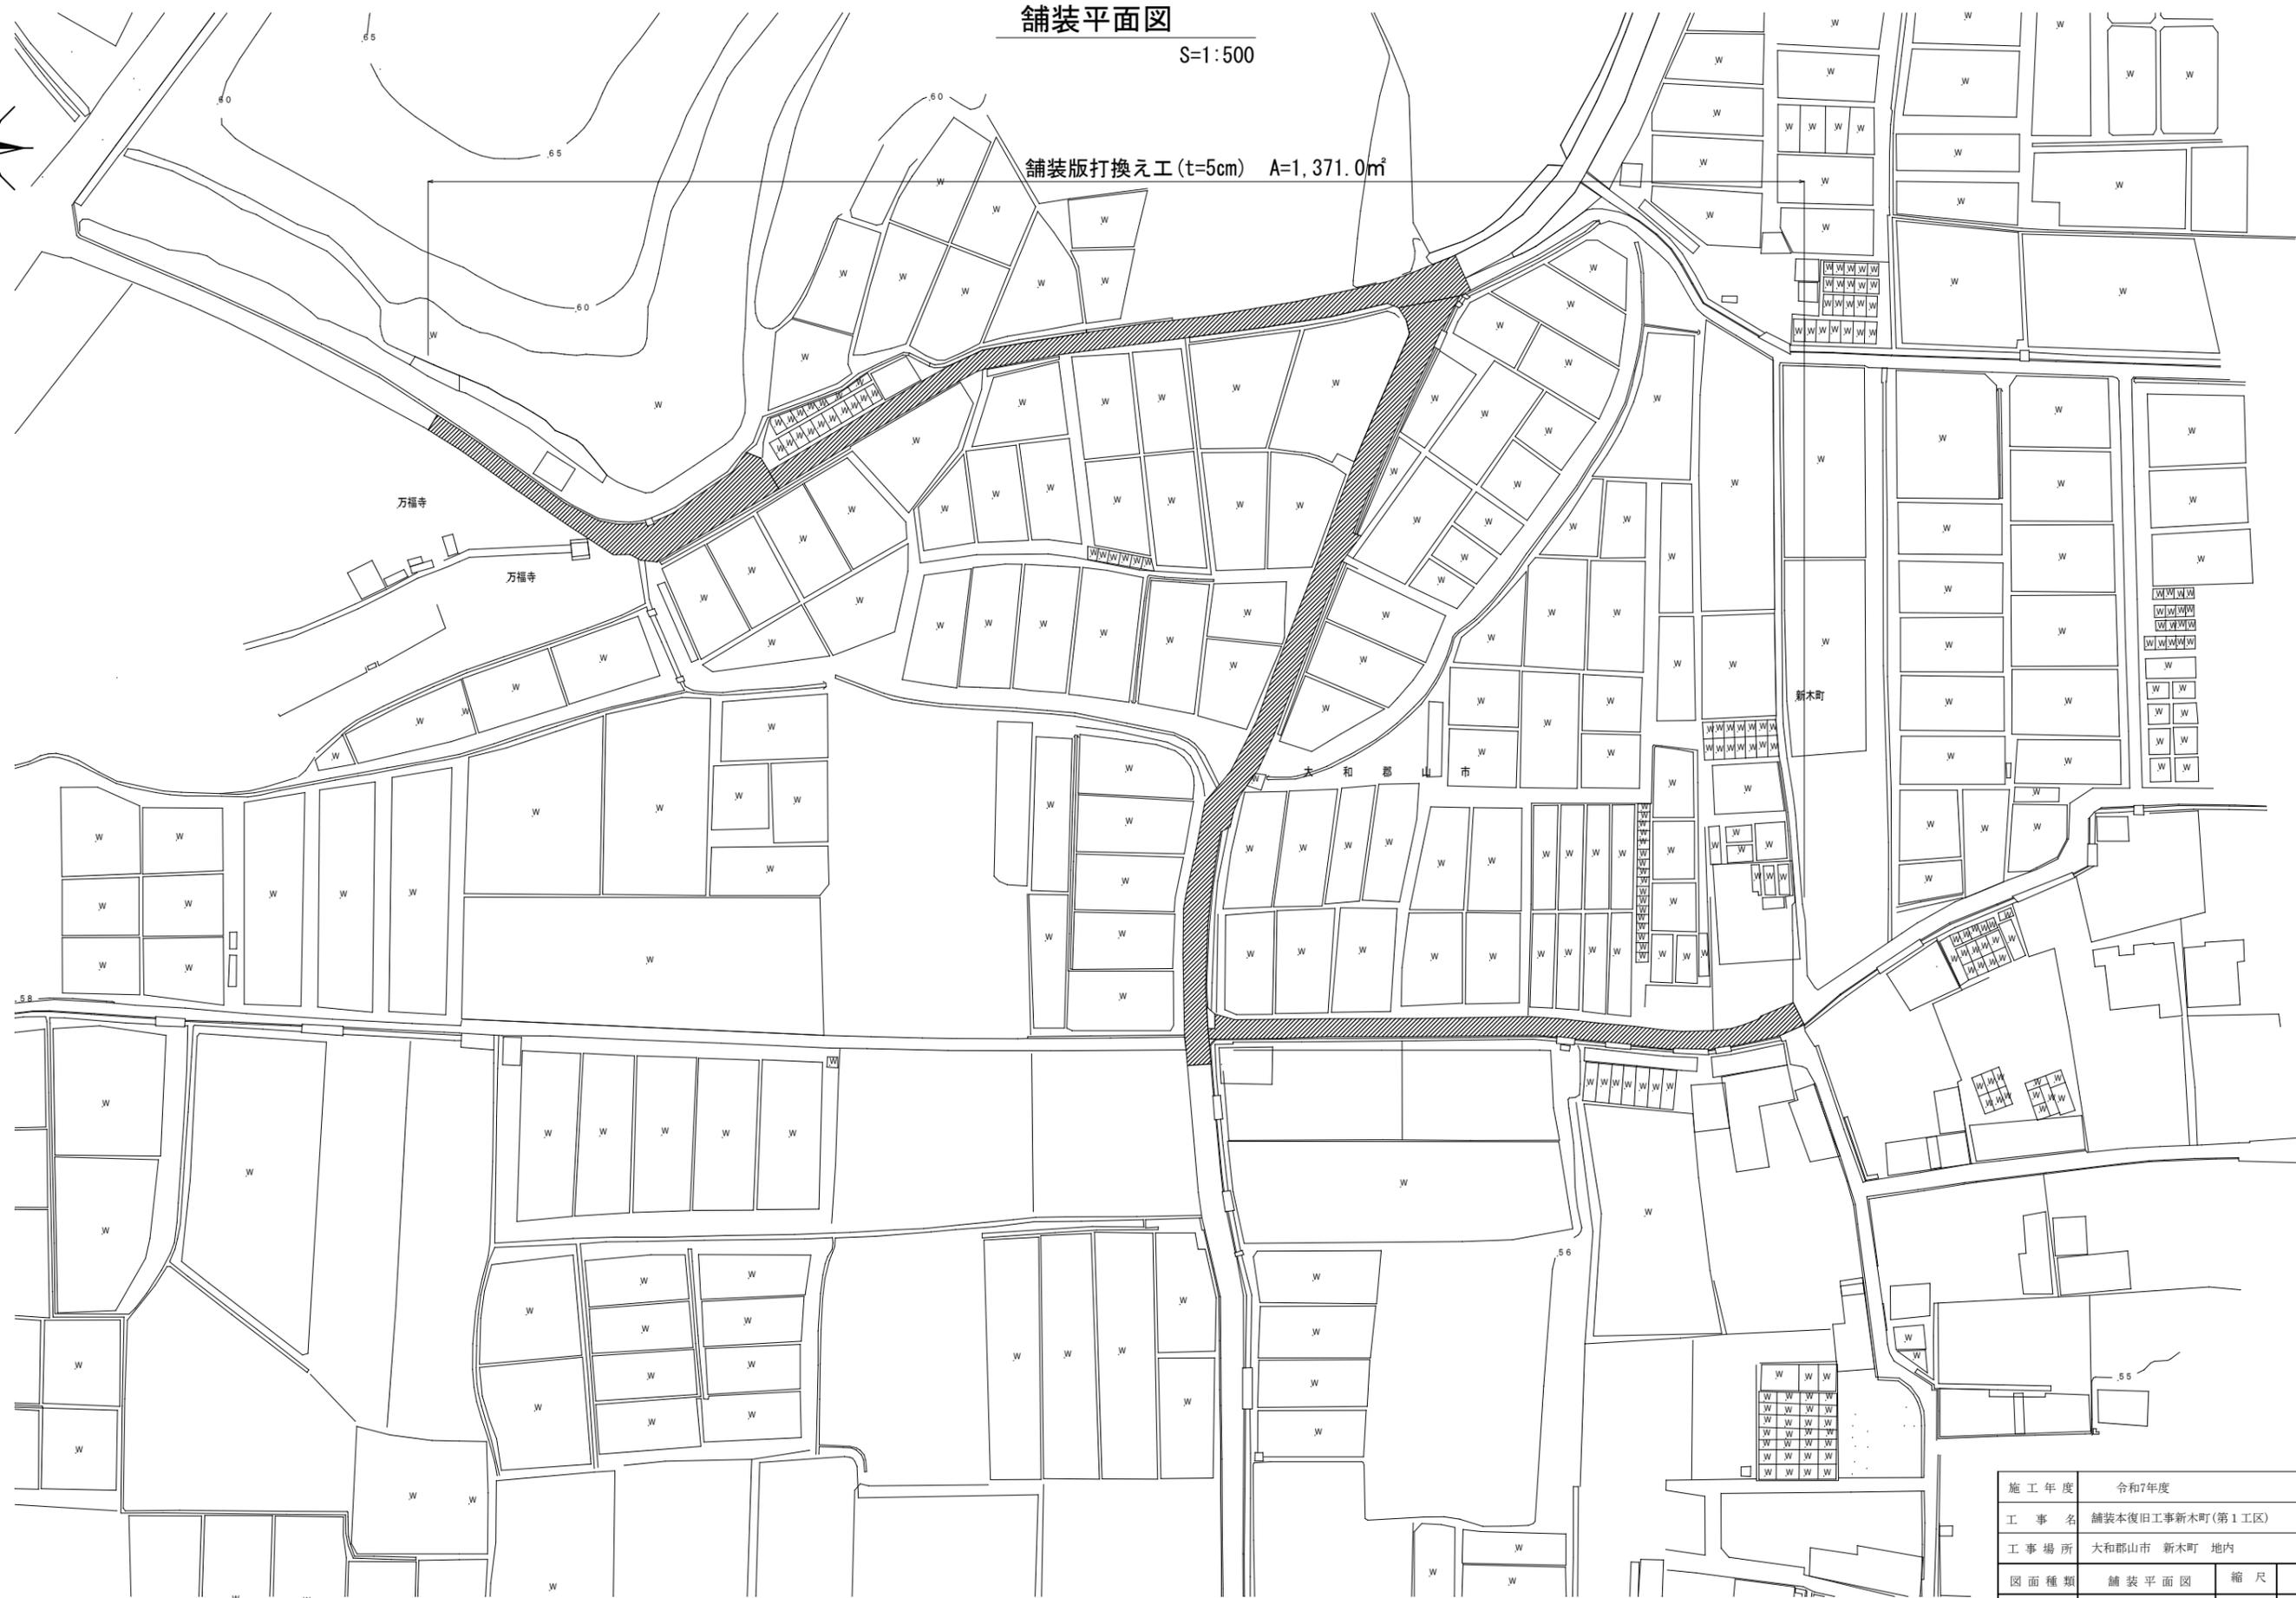



施工年度	令和7年度		
工事名	舗装本復旧工事新木町(第1工区)		
工事場所	大和郡山市 新木町 地内		
図面種類	舗装平面図	縮尺	図示
作製	令和8年1月日	図番	1/2
奈良県広域水道企業団大和郡山事務所			



舗装面積求積図

S=1:250

(注) K=40.0

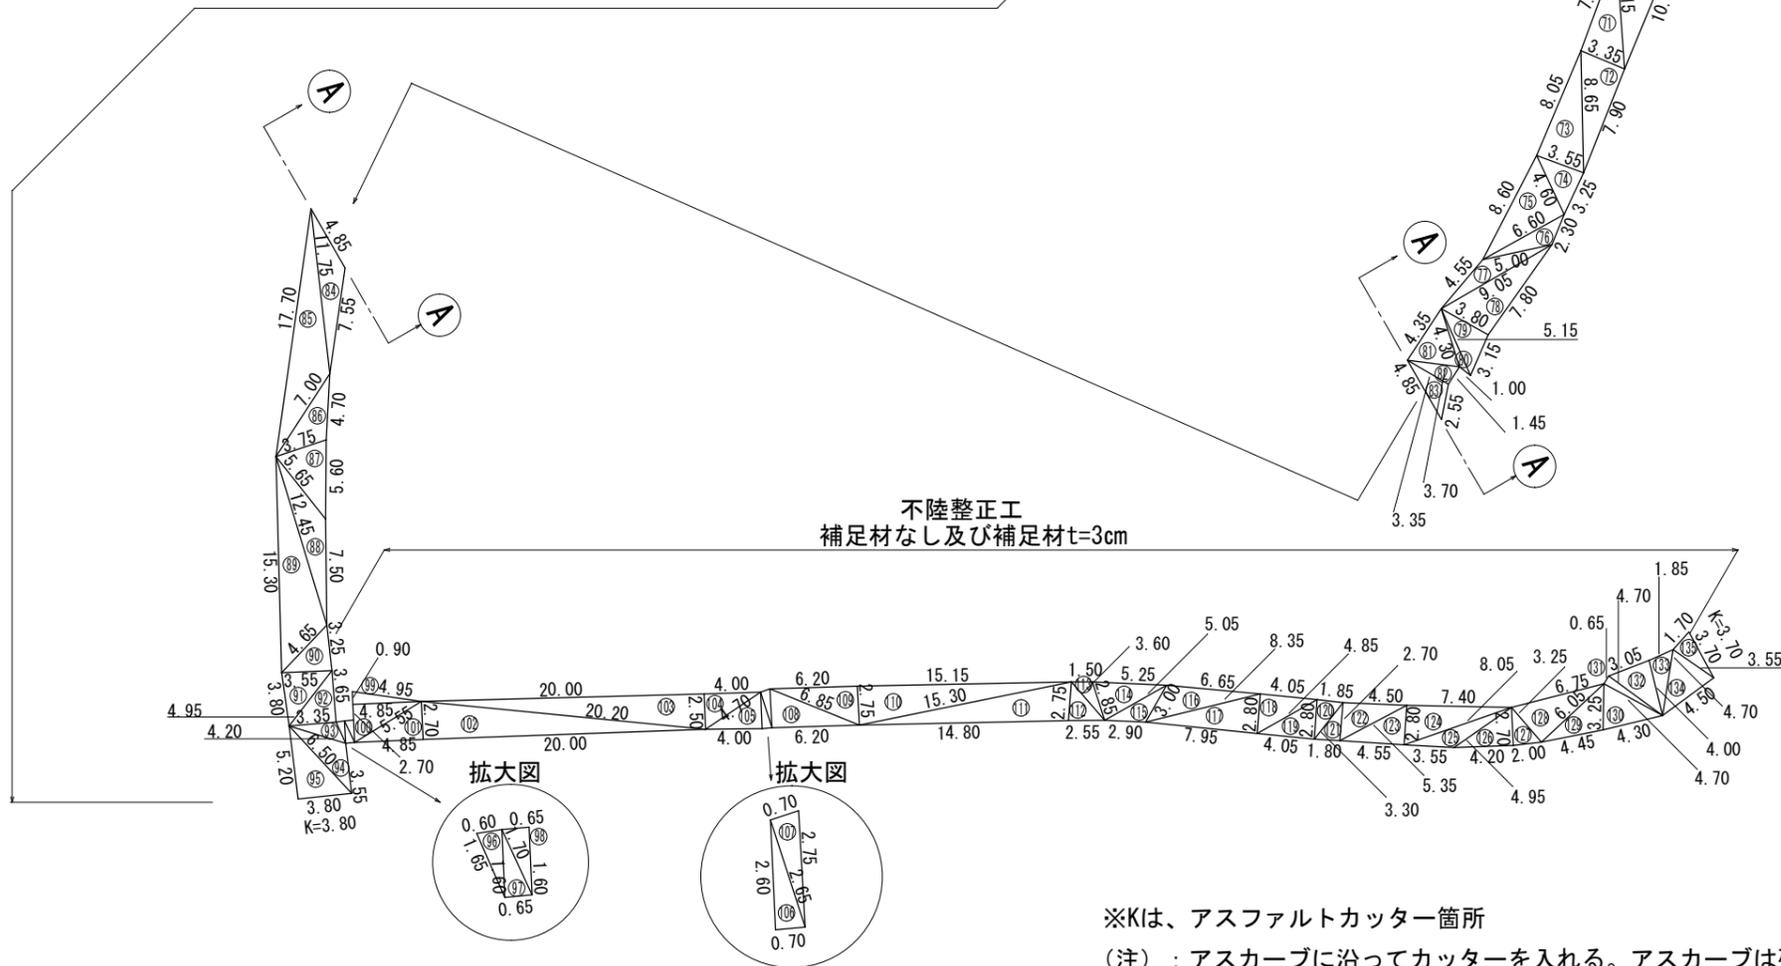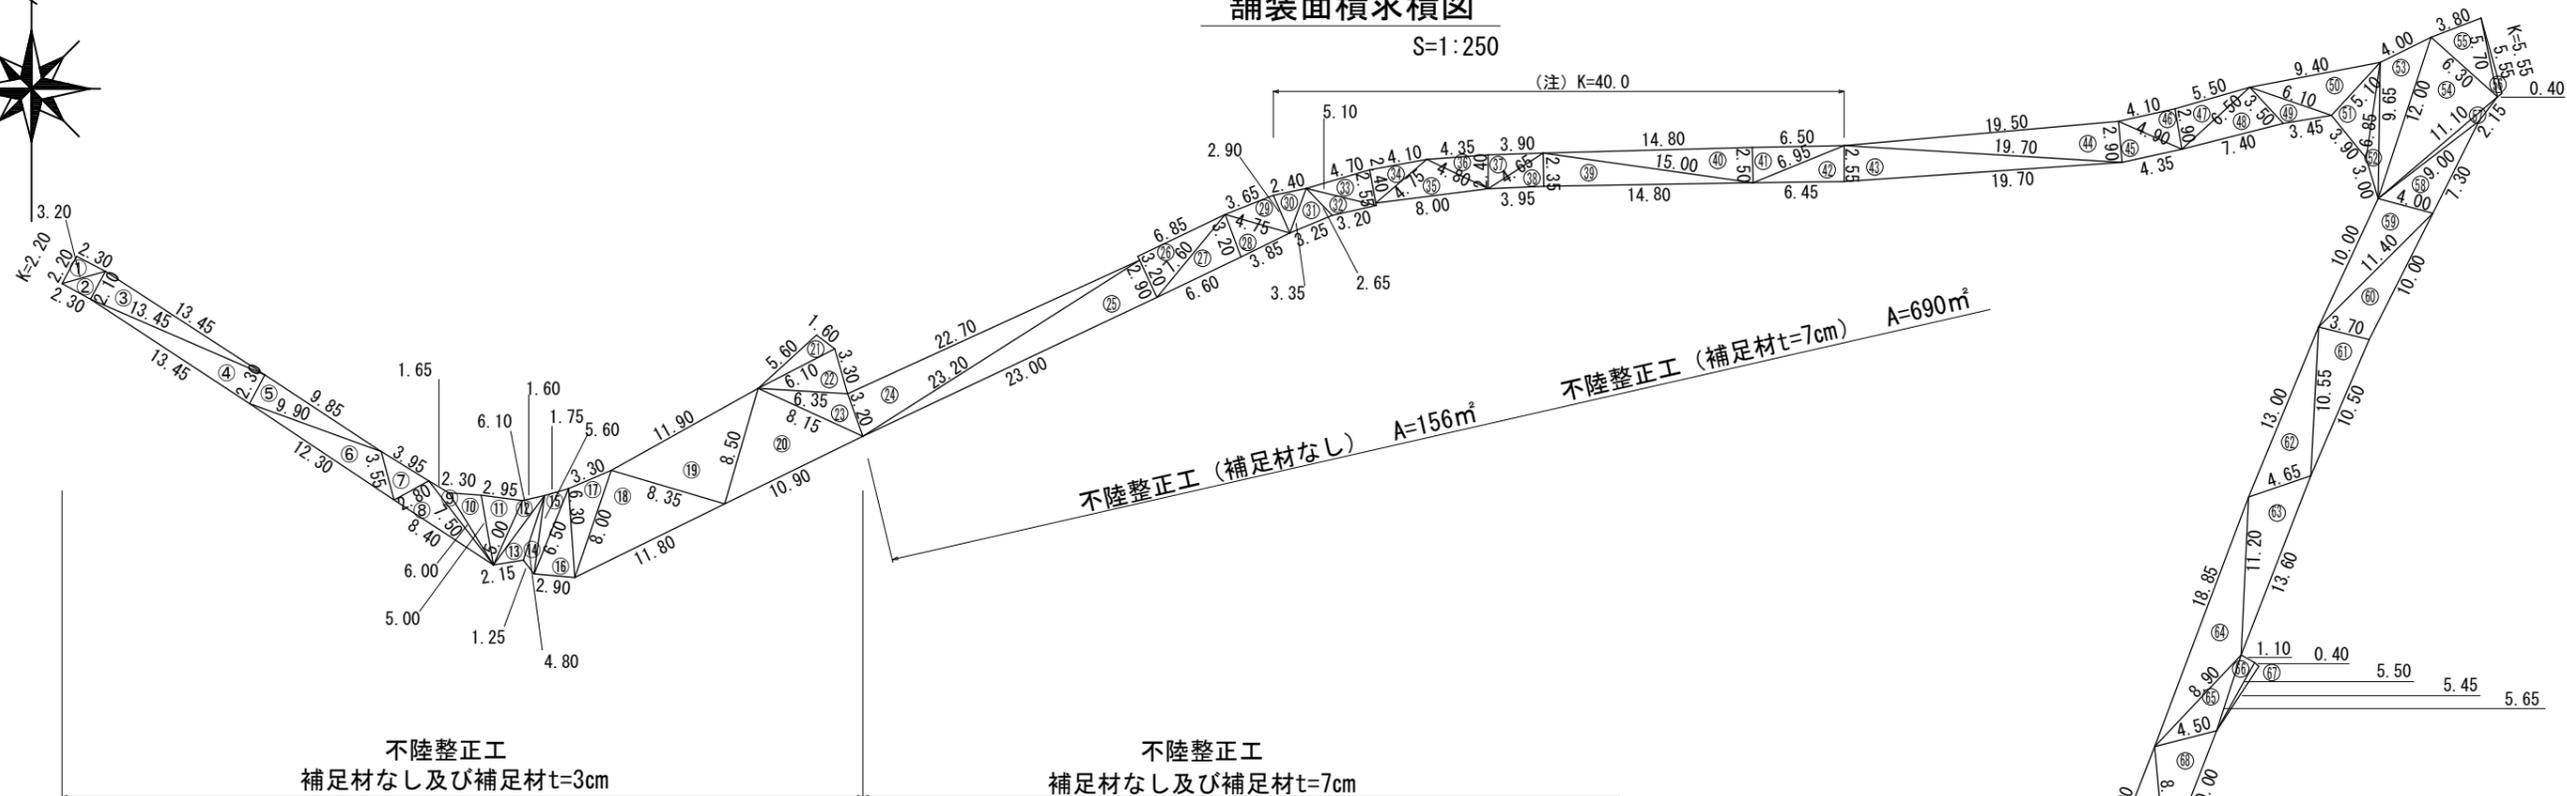

※Kは、アスファルトカッター箇所

(注) : アスカーブに沿ってカッターを入れる。アスカーブは残す。

施工年度	令和7年度		
工事名	舗装本復旧工事新木町(第1工区)		
工事場所	大和郡山市 新木町 地内		
図面種類	舗装面積求積図	縮尺	図示
作製	令和 8年1月 日	図番	2/2
奈良県広域水道企業団大和郡山事務所			