



本 設 平 面 図 S = 1 : 500

01 土工延長 L= 5.5 m (既設舗装あり)

01' 土工延長 L= 6.5 m (既設舗装なし)



※L=12.0m矢板あり(H=2.0m)

①PEφ100 管路延長 L= 12.0 m

鋤鉄管撤去φ100 L=12.0m

本設その1 02 土工延長 L= 10.4 m
PEφ50 管路延長 L= 10.4 m


本設そのB 02 土工延長 L= 303.3 m
②HPEφ50 管路延長 L= 303.7 m

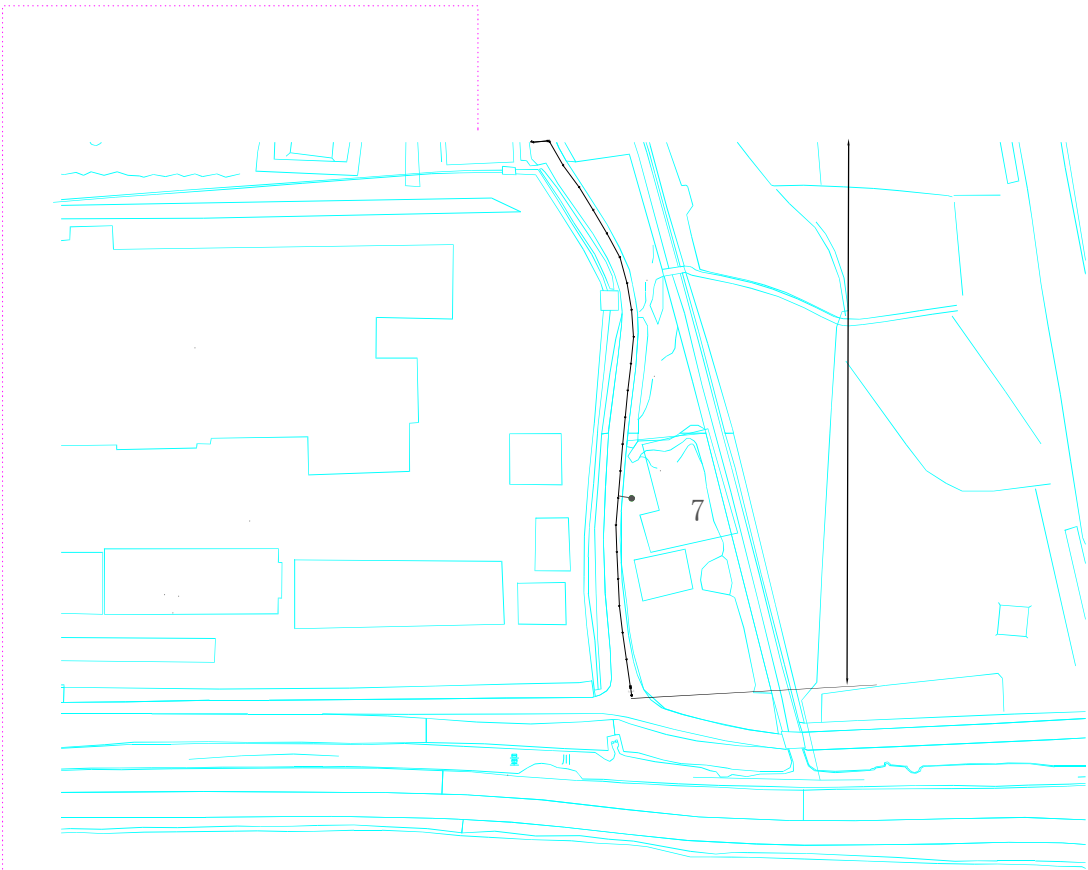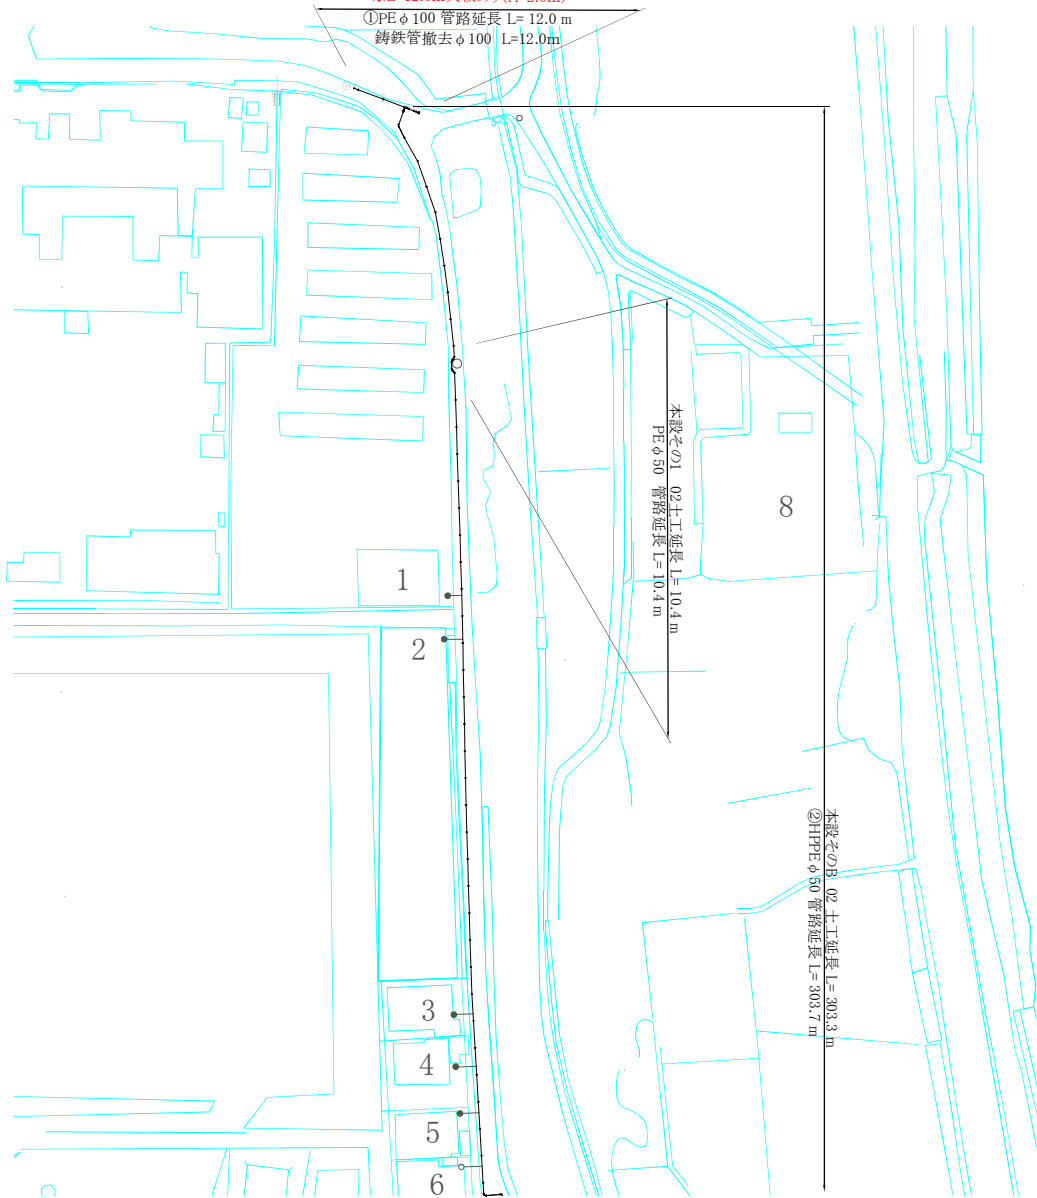


施工年度	令和8年度		
工事番号	02-R8GT4-058		
工事名	下水道工事に伴う配水管布設替工事丹後庄町(第2工区)		
工事場所	大和郡山市 丹後庄町 地内		
図面種類	本設平面図	縮尺	1/500
作製	令和8年7月	図番	2/4
奈良県広域水道企業団大和郡山事務所			



仮設平面図 S = 1 : 500

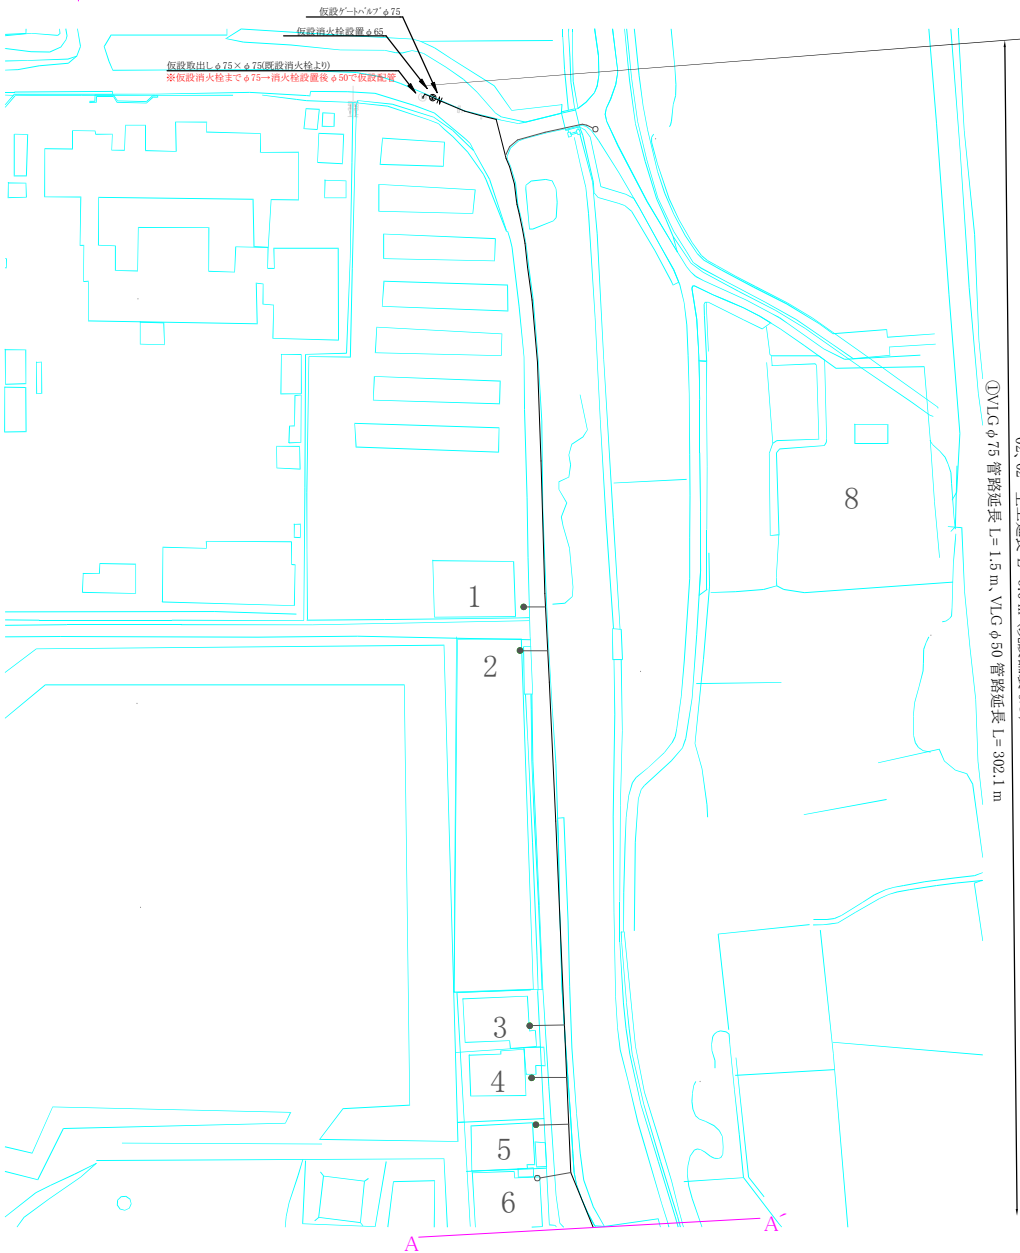


土工断面図 S = 1 : 20

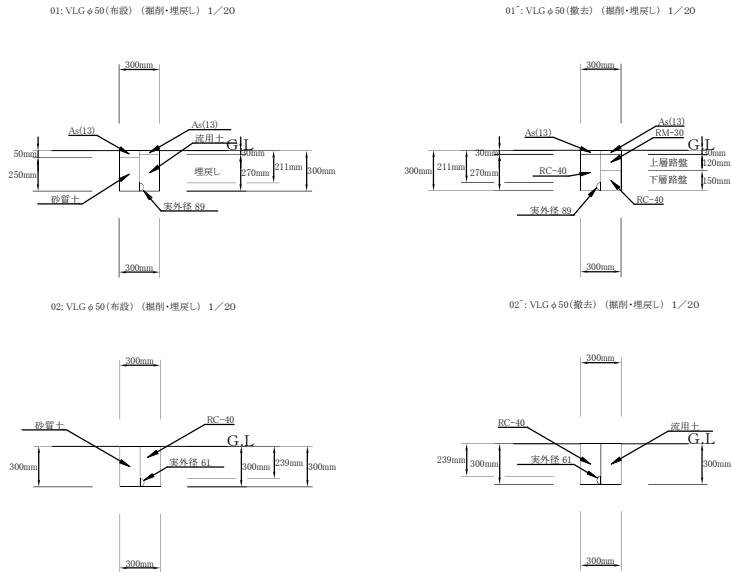





施工年度	令和8年度		
工事番号	02-R8GT4-058		
工事名	下水道工事に伴う配水管布設替工事丹後庄町(第2工区)		
工事場所	大和郡山市 丹後庄町 地内		
図面種類	仮設平面図	縮尺	図示
作製	令和8年7月	図番	1/4
奈良県広域水道企業団大和郡山事務所			



配管詳細図 S = フリー

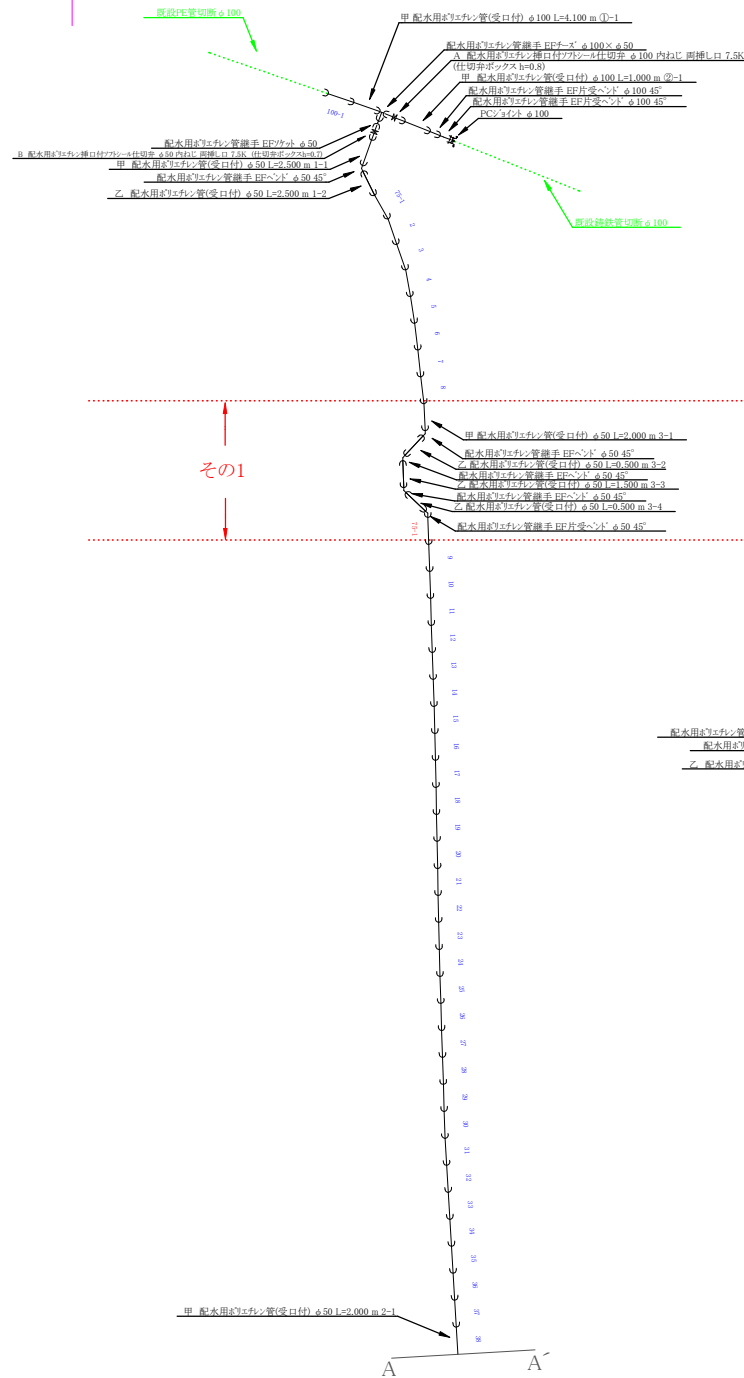


土工断面図 S = 1 : 20

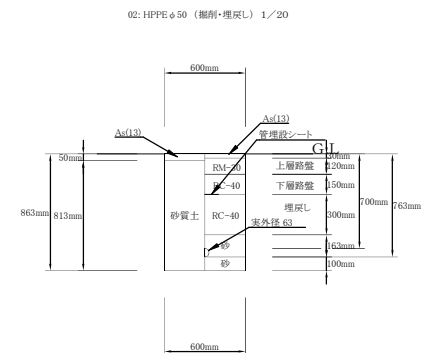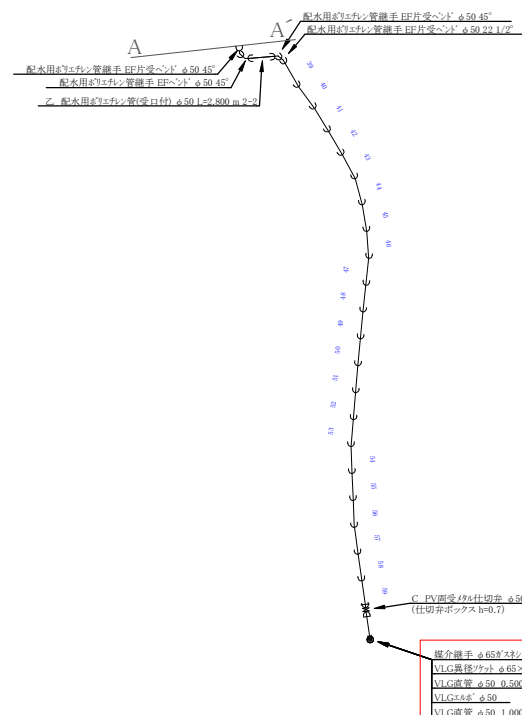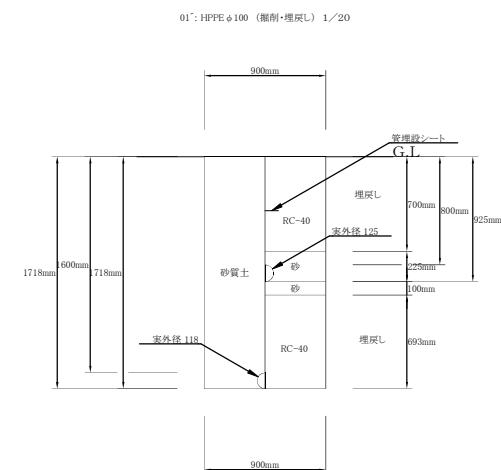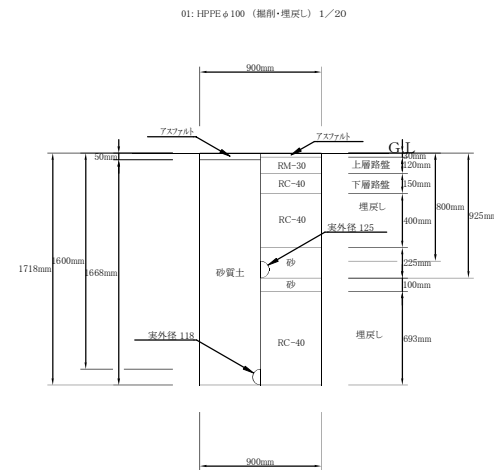


施工年度	令和8年度
工事番号	02-RSGT4-058
工事名	下水道工事に伴う配水管布設工事後夜庄町(第2工区)
工事場所	大和郡山市 丹後庄町 地内
図面種類	配管詳細図 縮尺 図示
作製	令和8年7月 図番 3/4
奈良県広域水道企業団大和郡山事務所	



舗装平面図 S = 1 : 500

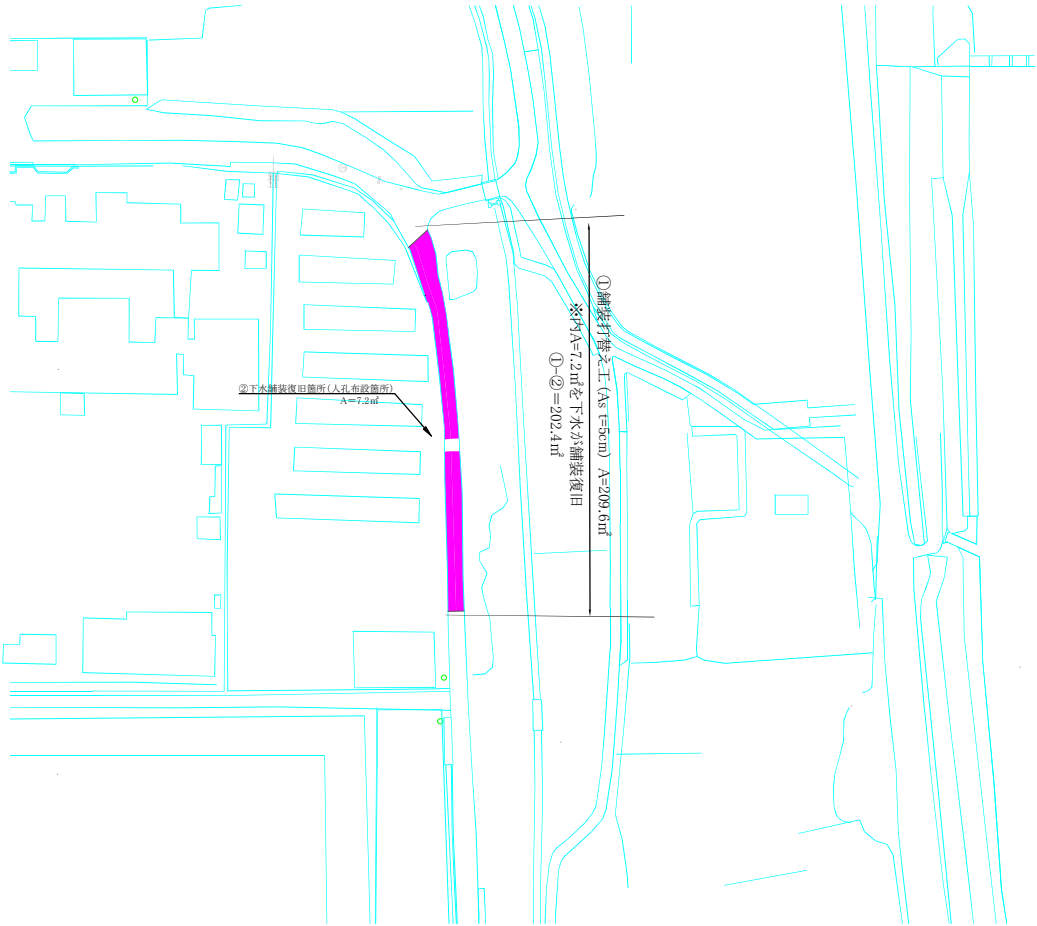

舗装復旧断面図 S = フリー

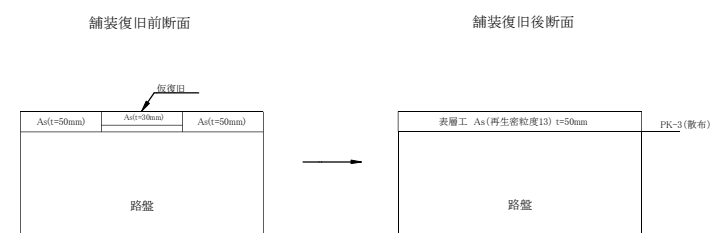

舗装復旧面積

①	A=209.6㎡
②	A=7.2㎡
①-②	A=202.4㎡

施工年度	令和8年度		
工事番号	02-R8GT4-058		
工事名	下水道工事に伴う配水管布設修工事丹後庄町(第2工区)		
工事場所	大和郡山市 丹後庄町 地内		
図面種類	舗装平面図	縮尺	図示
作製	令和8年7月	図番	4/4
奈良県広域水道企業団大和郡山事務所			