



舗装平面図

S=1:1000

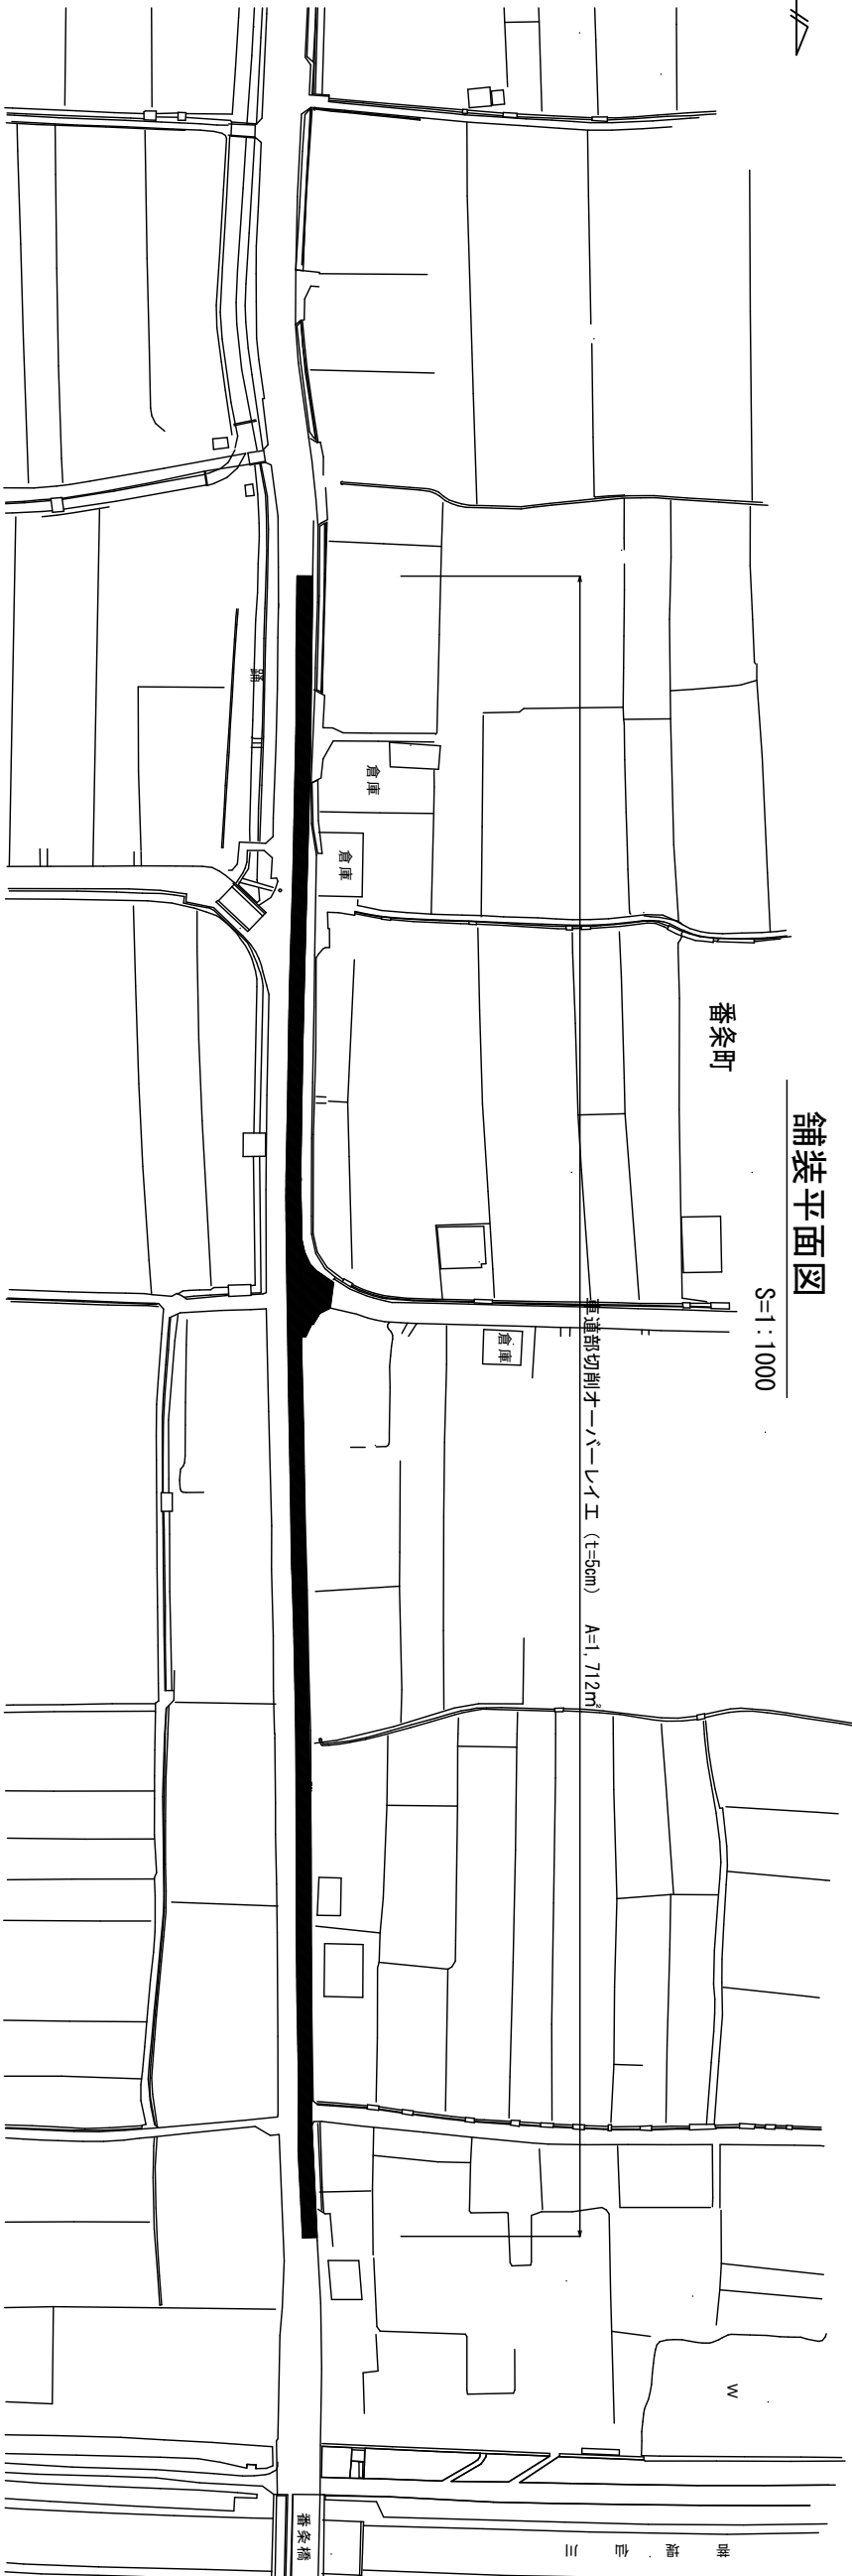

区画線平面図(参考図)

S=1:1000

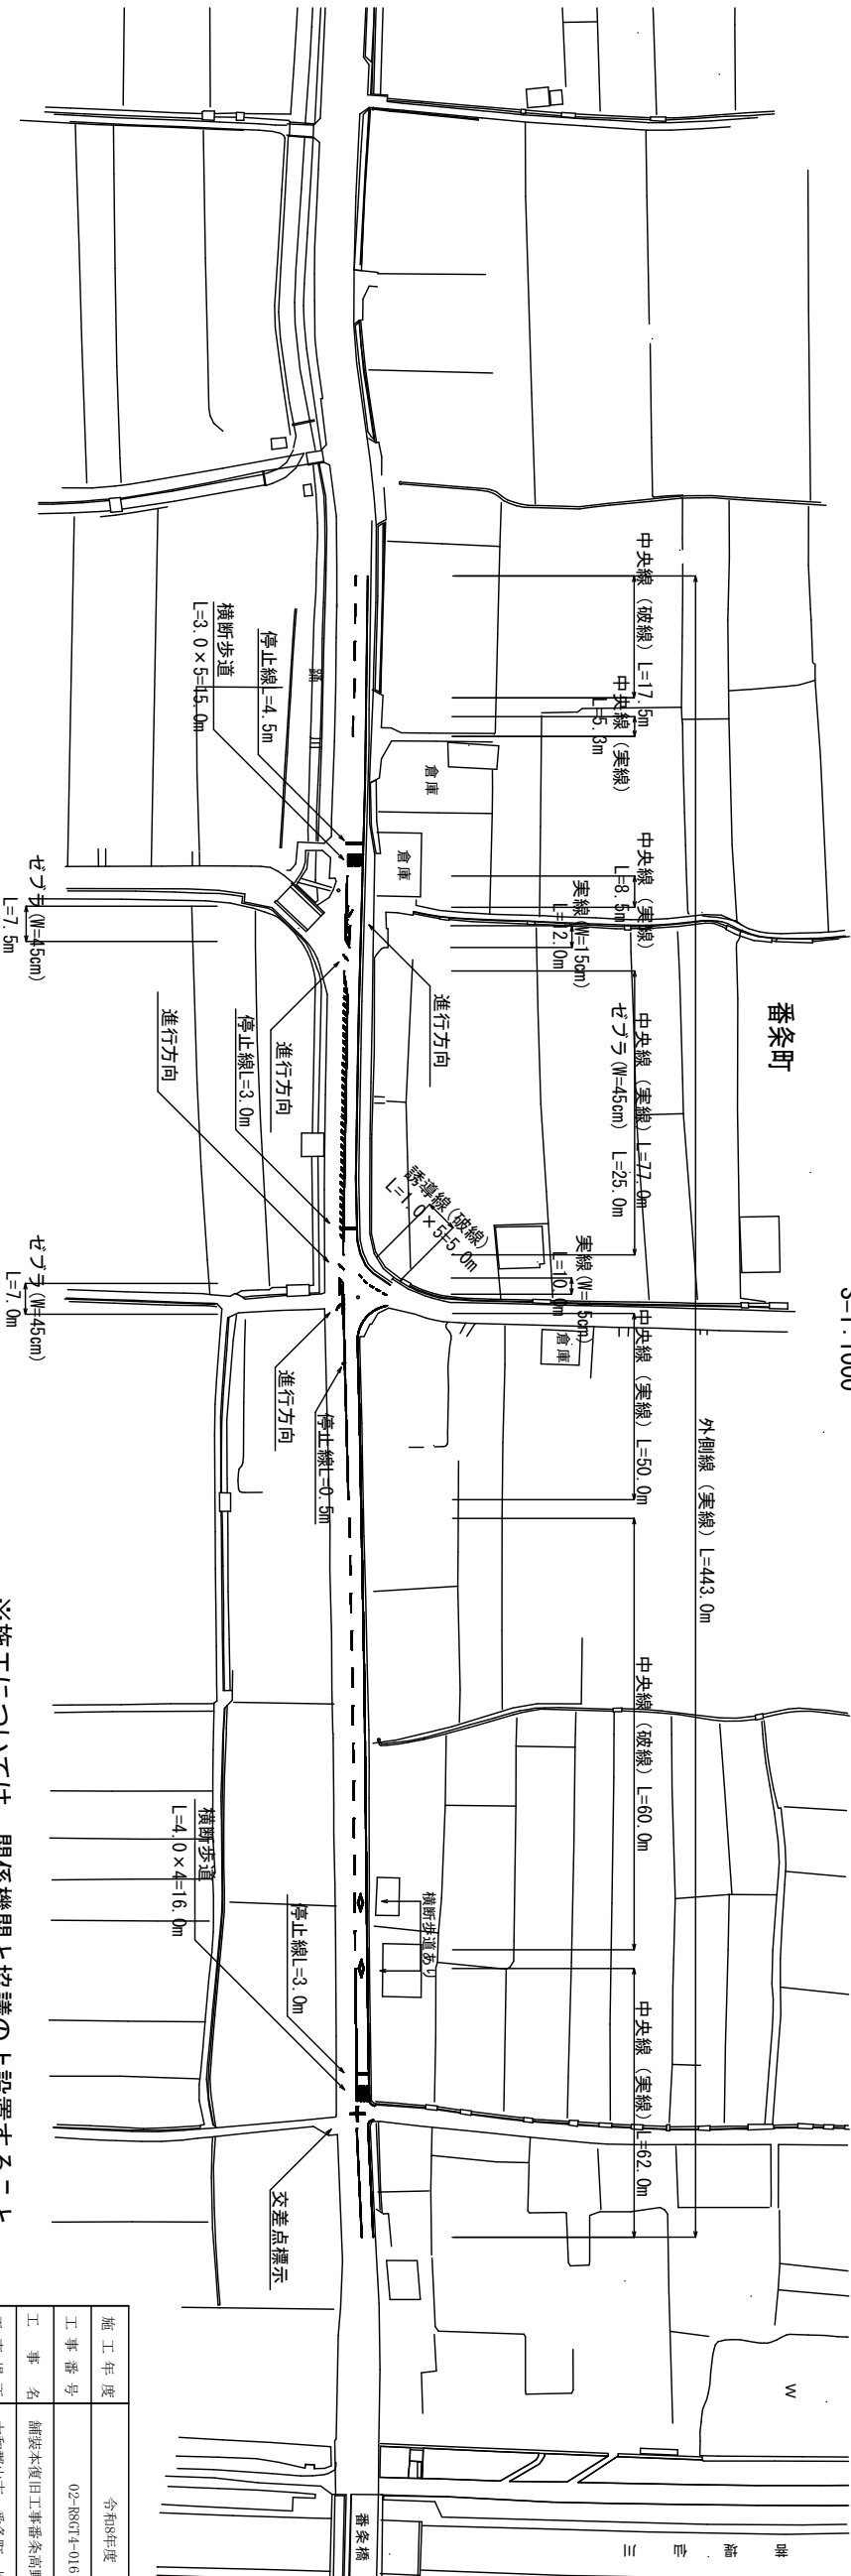

※施工については、関係機関と協議の上設置すること。

施工年度	令和8年度		
工事番号	02-18874-016		
工事名	舗装本復旧工事番条高野線(第2工区)		
工事場所	大和郡山市 番条町 地内		
図面種類	舗装平面図	縮尺	図示
作製	令和 8年 9月 日	図番	1/2

奈良県広域水道企業団大和郡山事務所





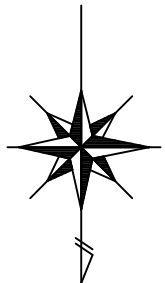


圖 求積面積裝鋪

$S=1:250$

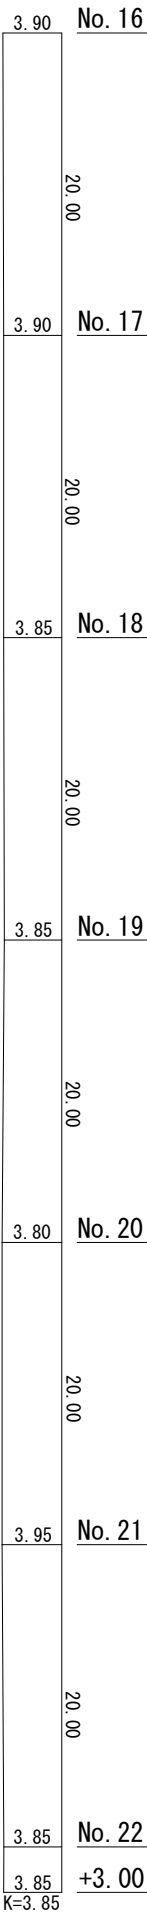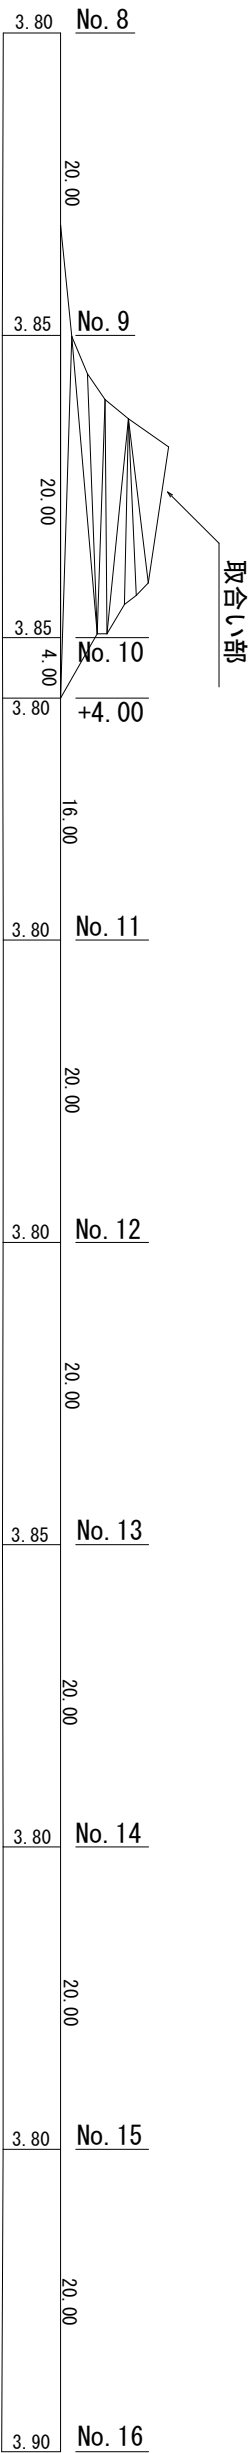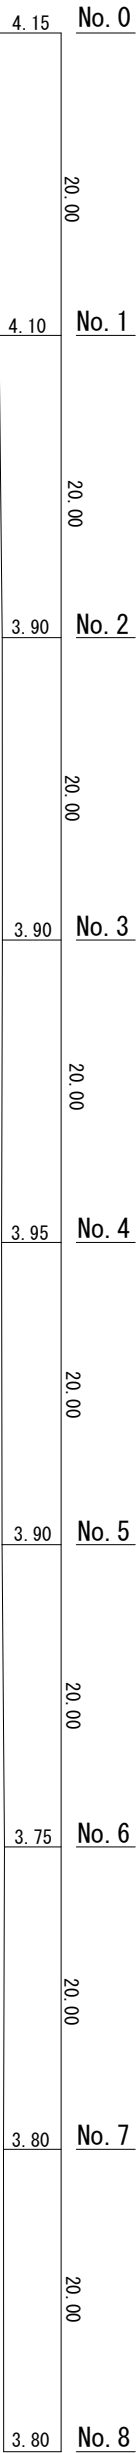

取合い部拡大図

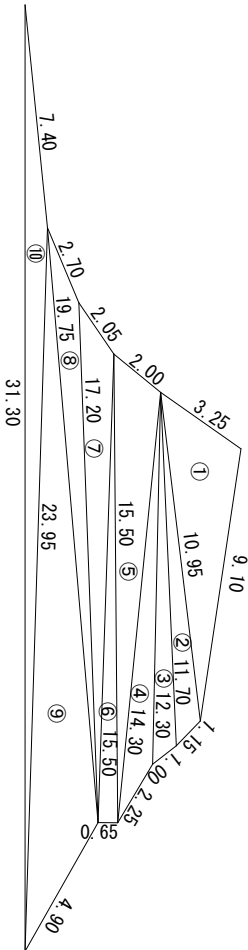

※Kは、アスファルトカッター延長

施工年度	令和8年度
工事番号	02-B8674-016
工事名	舗装本復旧工事(奈良高野線(第2工区))
工事場所	大和郡山形 番条町 地内
図面種類	舗装面積求積図
図番	令和8年9月 日 図番
製作	箱尺 図示 2/2

奈良県広域水道企業団大和郡山形事務所