


工事対象施設平面図

S=1/500

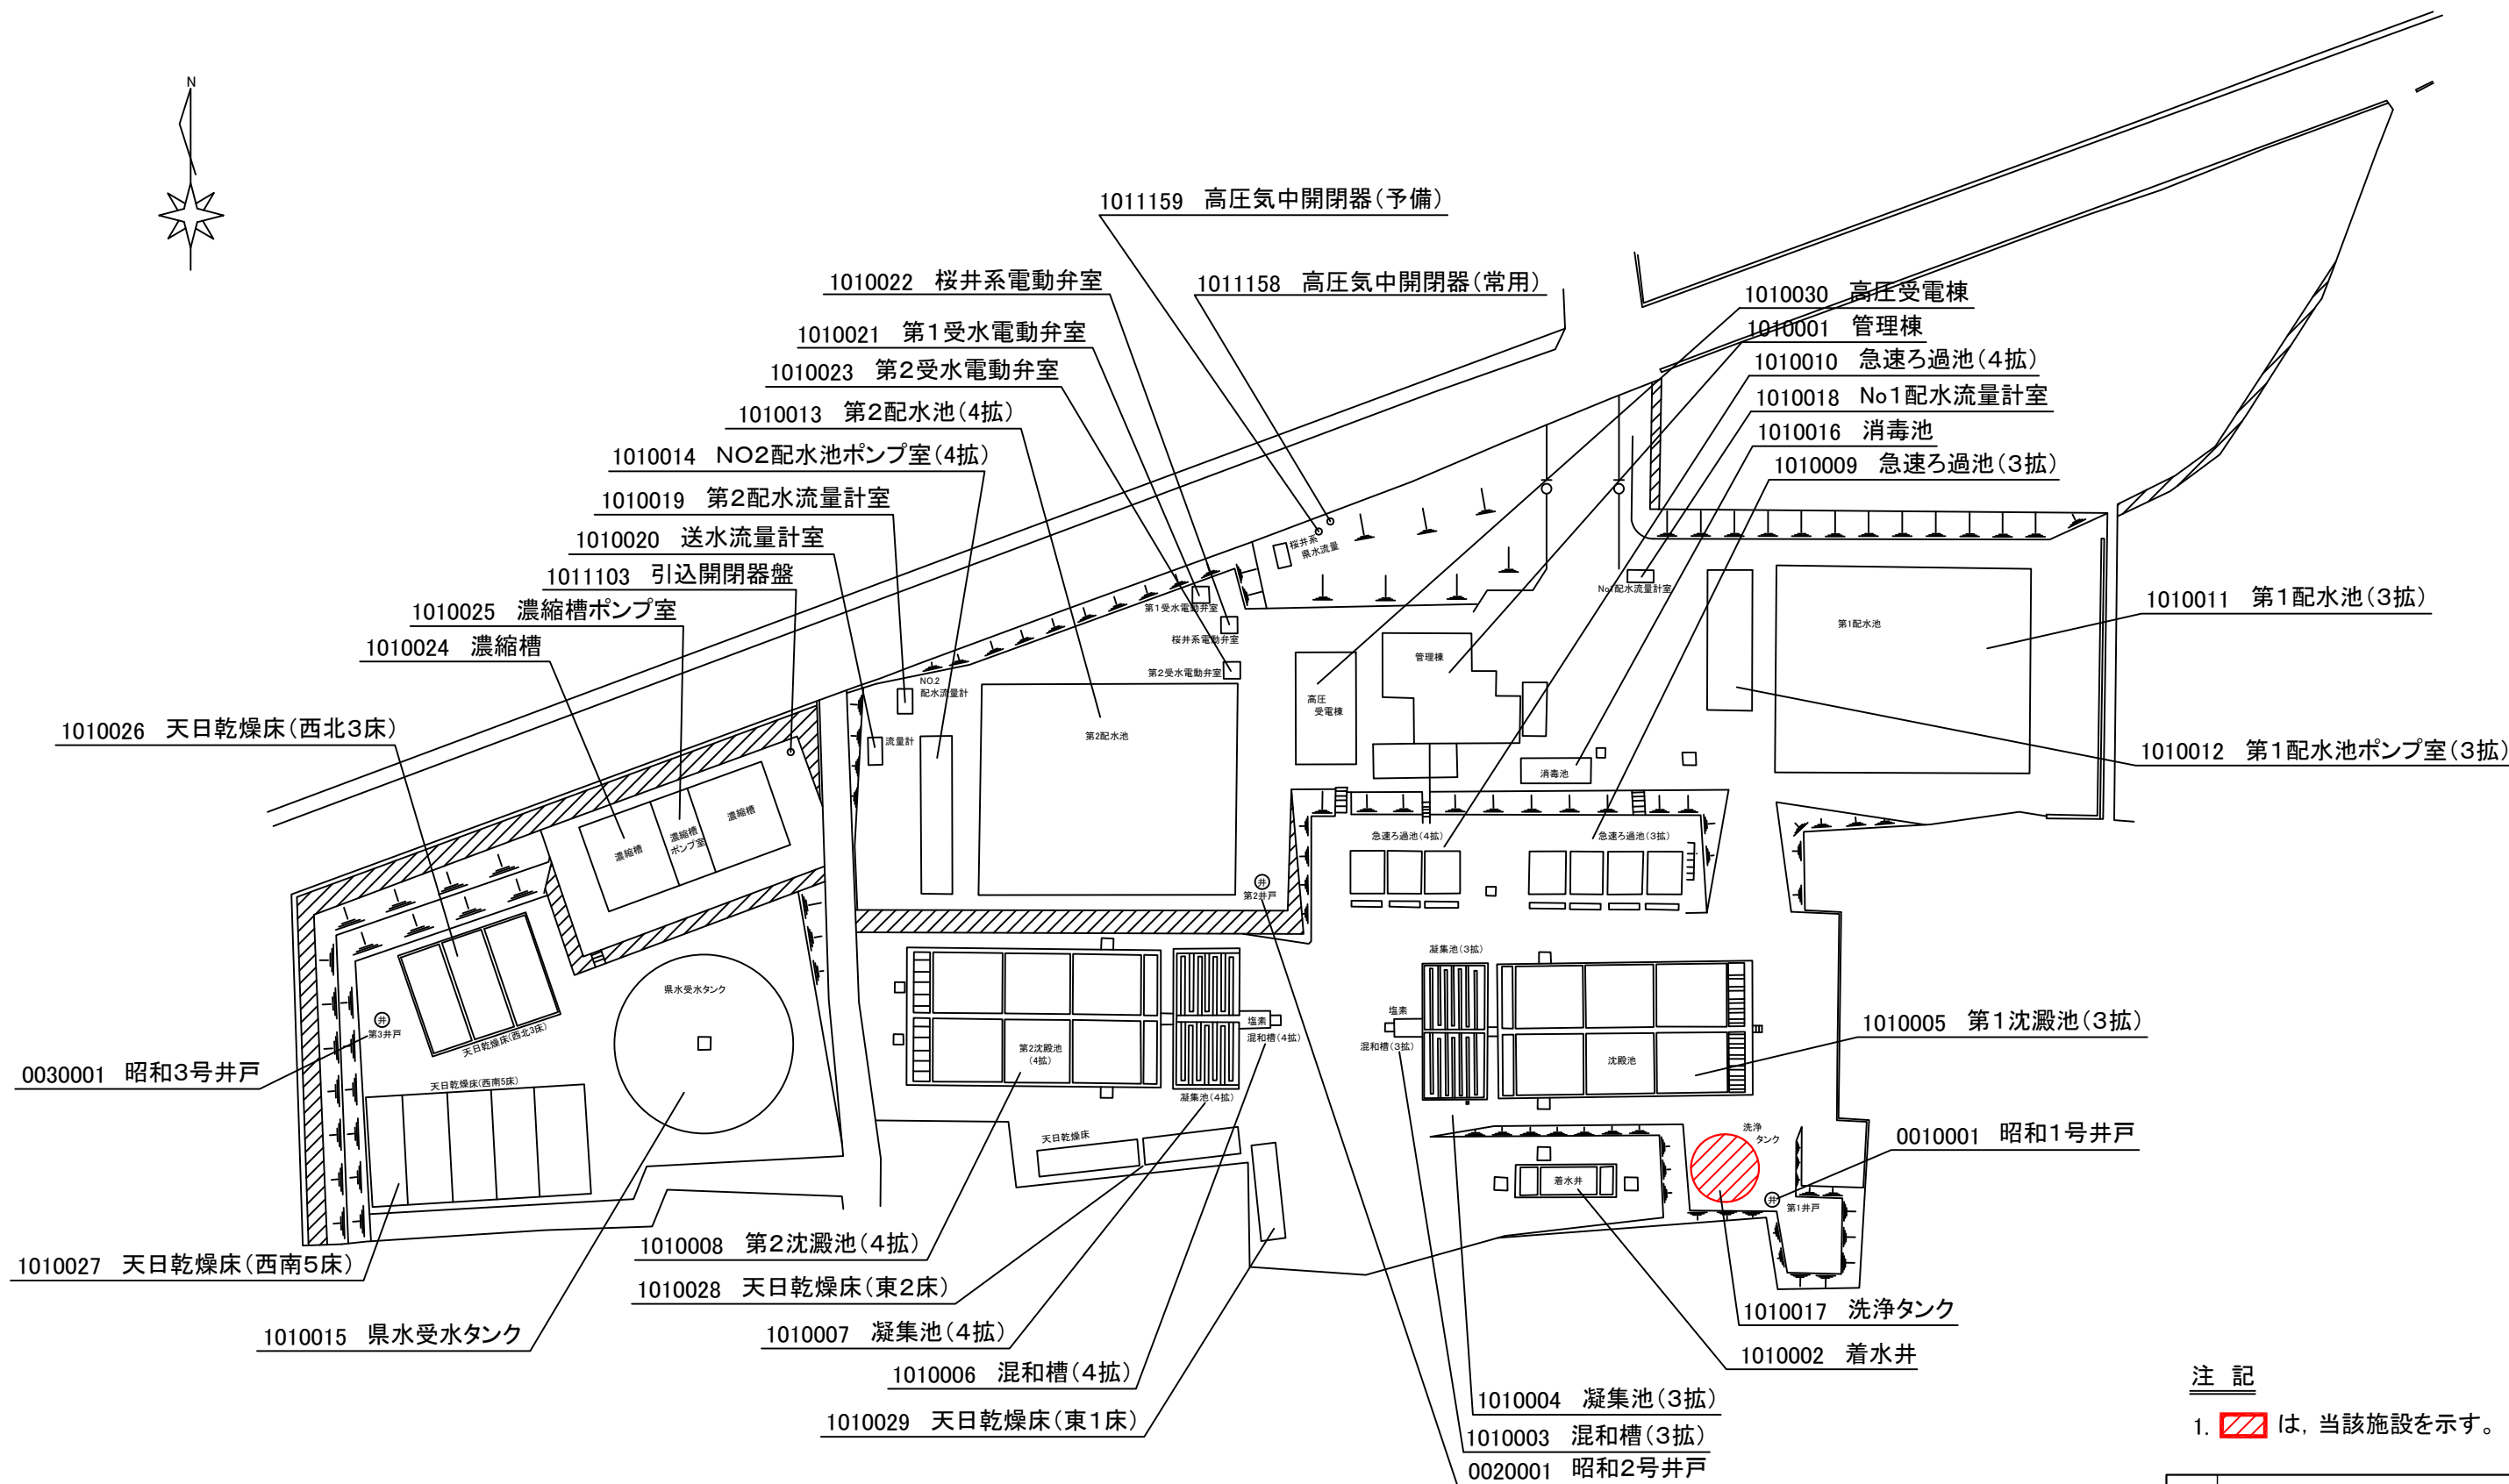


注 記

1.  は、当該施設を示す。

名称	令和7年度昭和浄水場洗浄タンク内外面塗装修繕				
図名	工事対象施設平面図			縮尺	1:500
製 年 月 日	作 者	製 者		作 号	
製 図	設 計	調 査	審 査	図 番	1 / 6
奈良県広域水道企業団（大和郡山事務所）					

洗浄タンク平面図


S=1/50

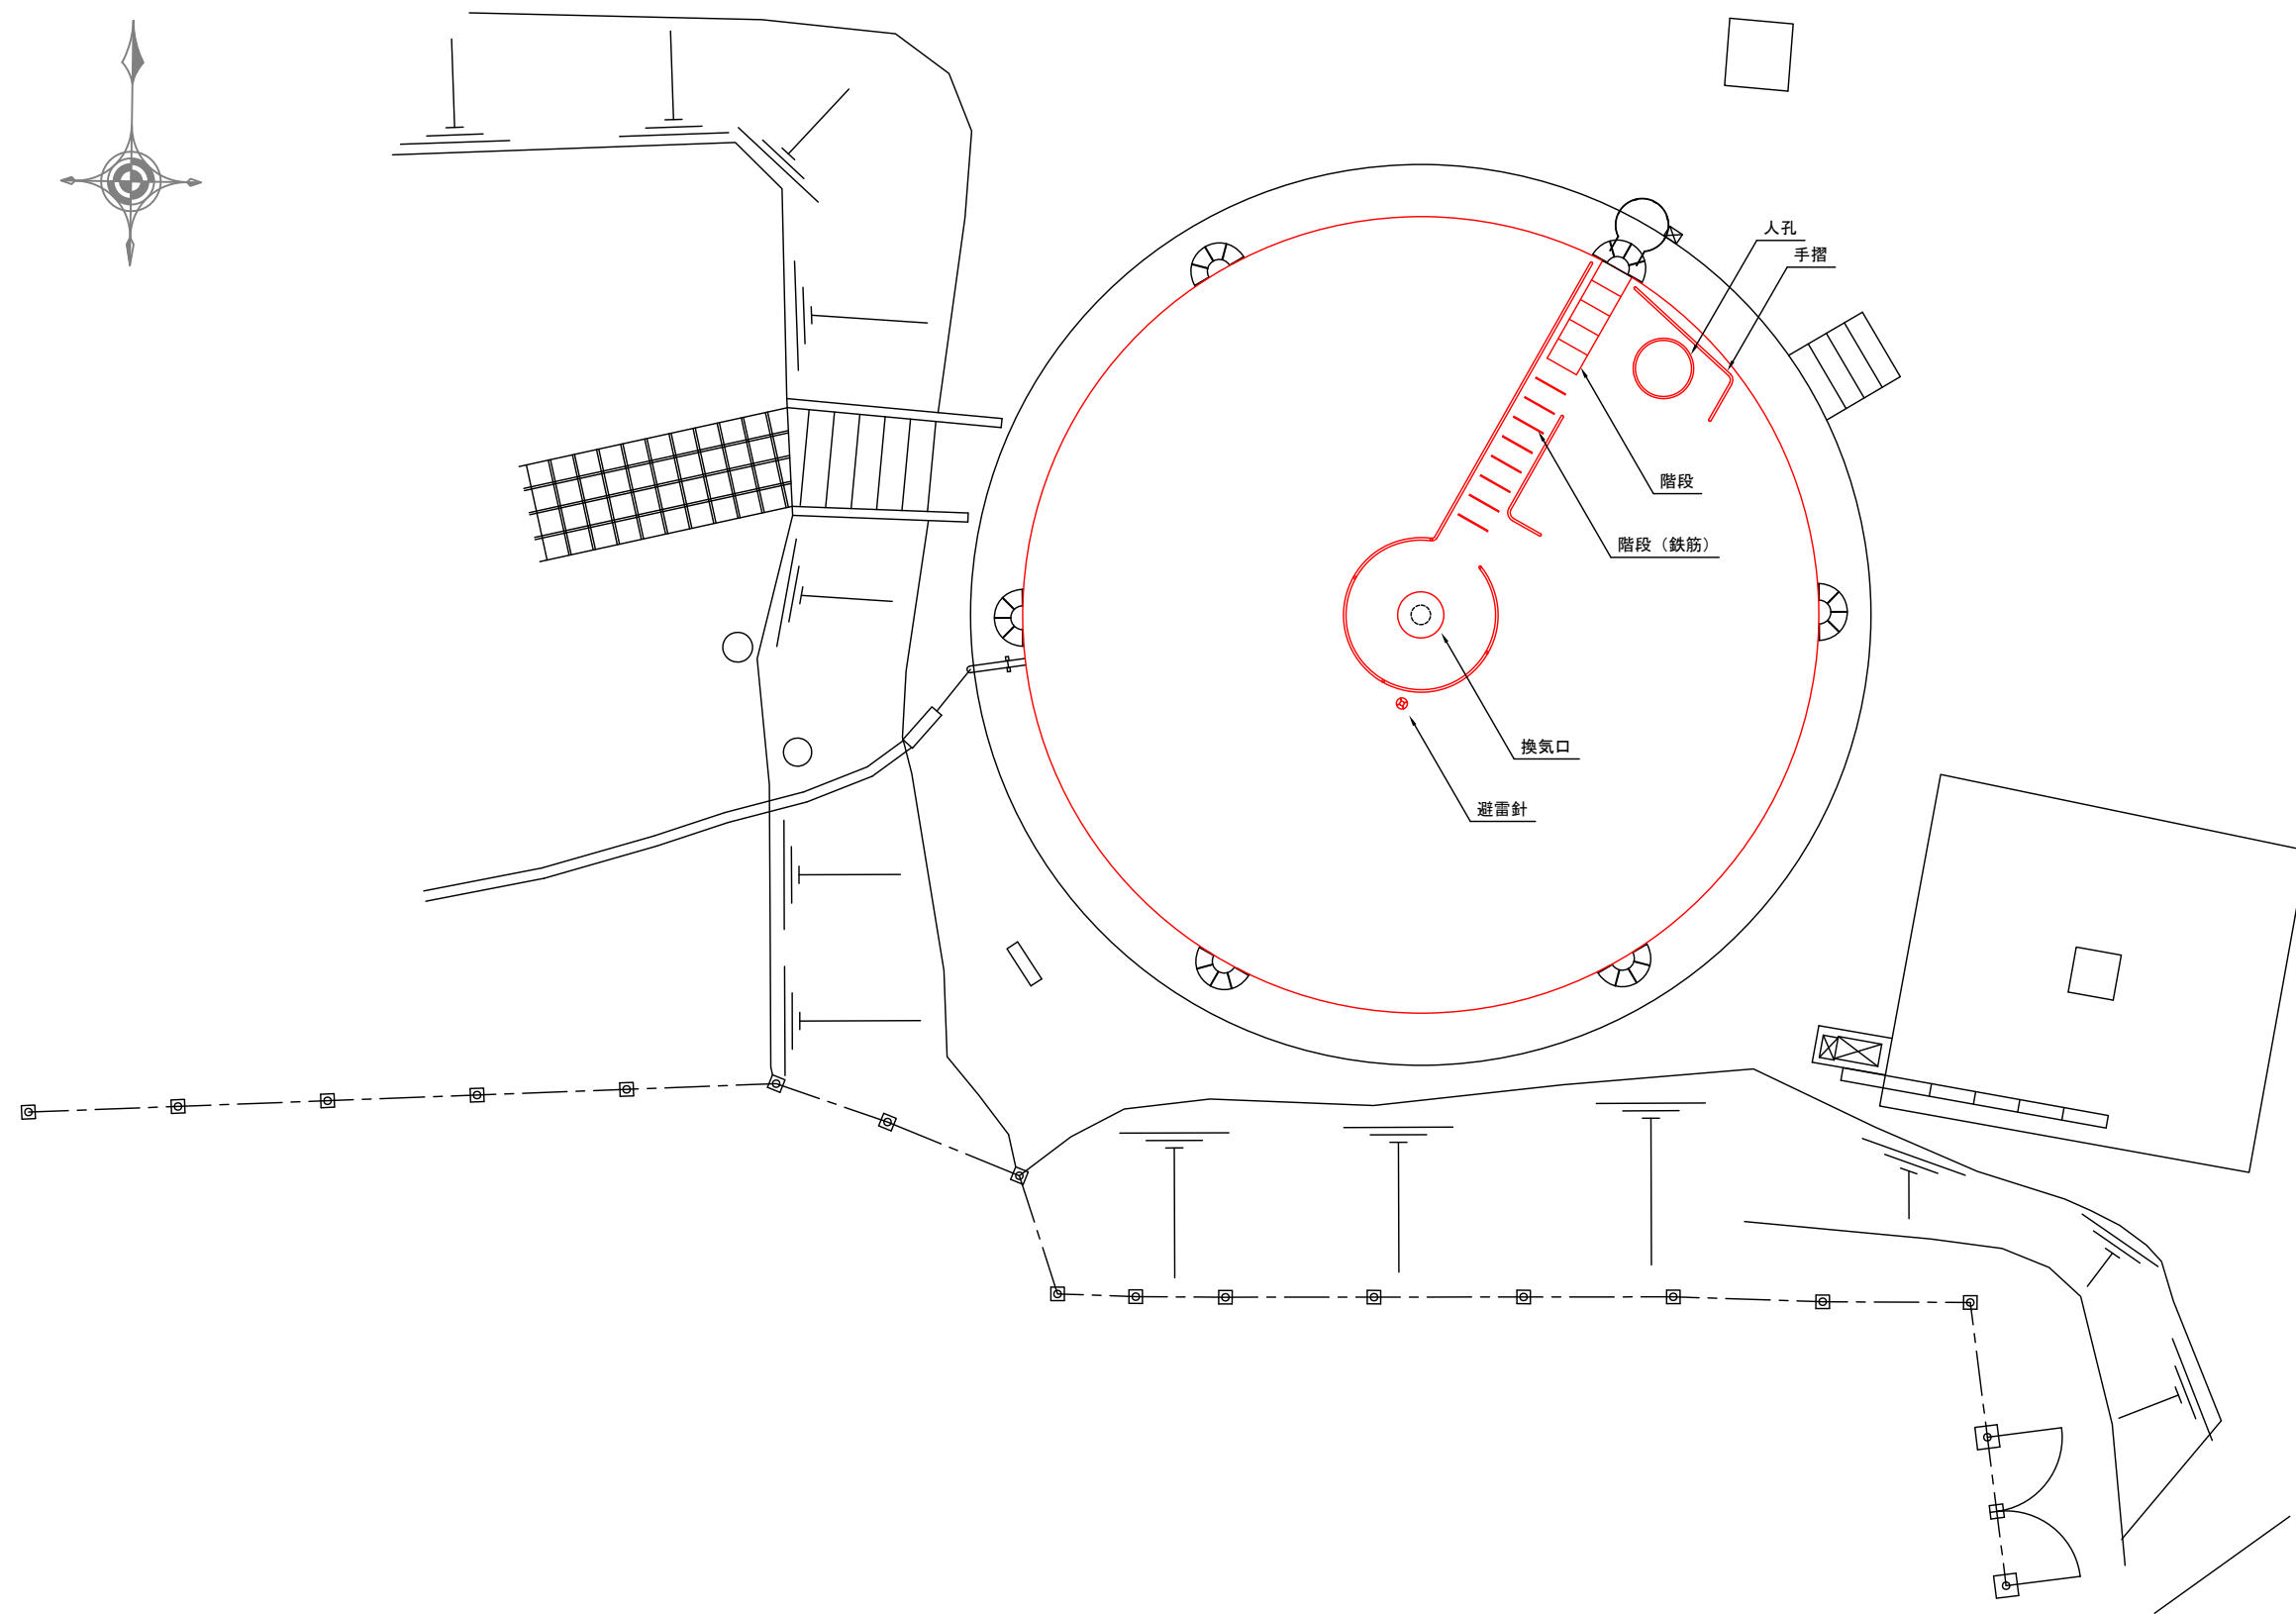

名称	令和7年度昭和浄水場洗浄タンク内外面塗装修繕			
図名	洗浄タンク塗装平面図		縮尺	1:50
製 年 月 日			製 番 号	
製 図	設 計	照 査	審 査	図 番 2 / 6
奈良県広域水道企業団（大和郡山事務所）				

洗浄タンク側面図

S=1/50

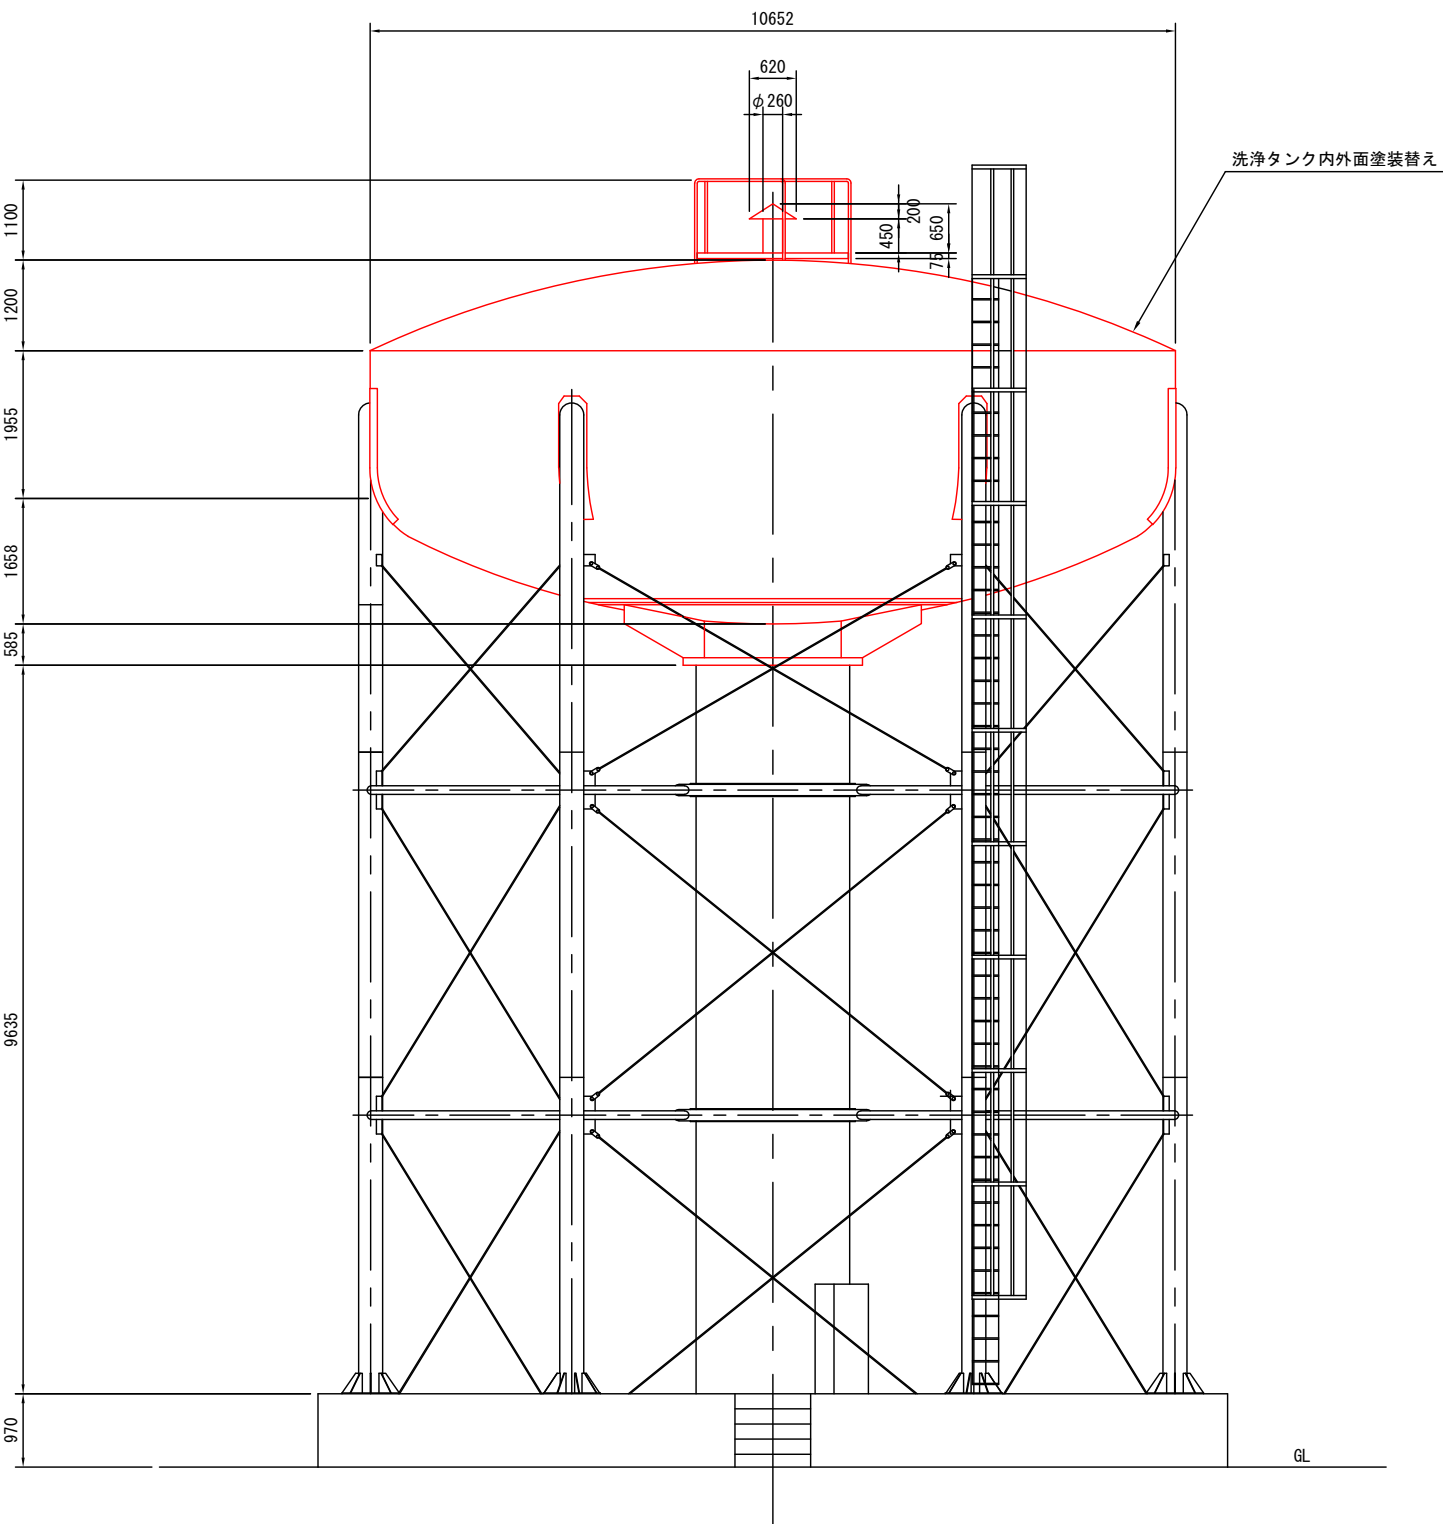

- 漏水補修
下地鋼板欠損部溶接補修工
- 内部防水塗装
下地処理工 既設防水材除去（3種ケレン）・層内清掃
錆止め塗装工 鋼製水槽用プライマー塗装
防水塗装工 エポキシ樹脂塗装（下塗り・中塗り・上塗り）
- 外部防水塗装
下地処理工 既設防水材除去（3種ケレン）・層内清掃
錆止め塗装工 鉛丹錆止め塗装
防水塗装工 耐候性塗料2級（2回塗り）


注 記

塗装範囲

名称	令和7年度昭和浄水場洗浄タンク内外面塗装修繕				
図名	洗浄タンク塗装側面図			縮尺	1:50
製 年 月 日				製 番 号	
製 図	設 計	照 査	審 査	図 番	3 / 6
奈良県広域水道企業団（大和郡山事務所）					

内部棚足場平面図


S=1/50

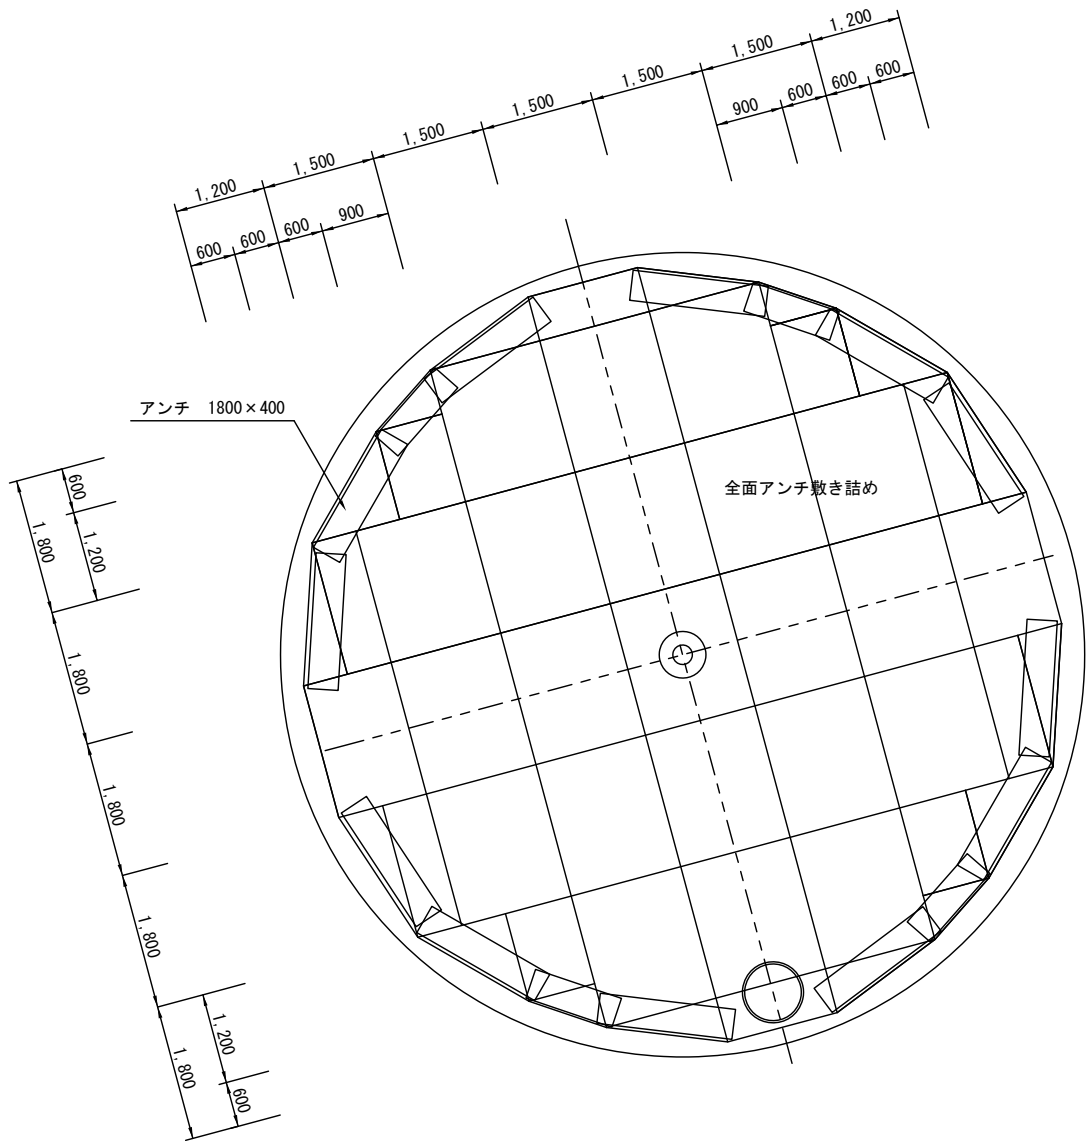

外部足場平面図

S=1/50

GL970~10,400以上

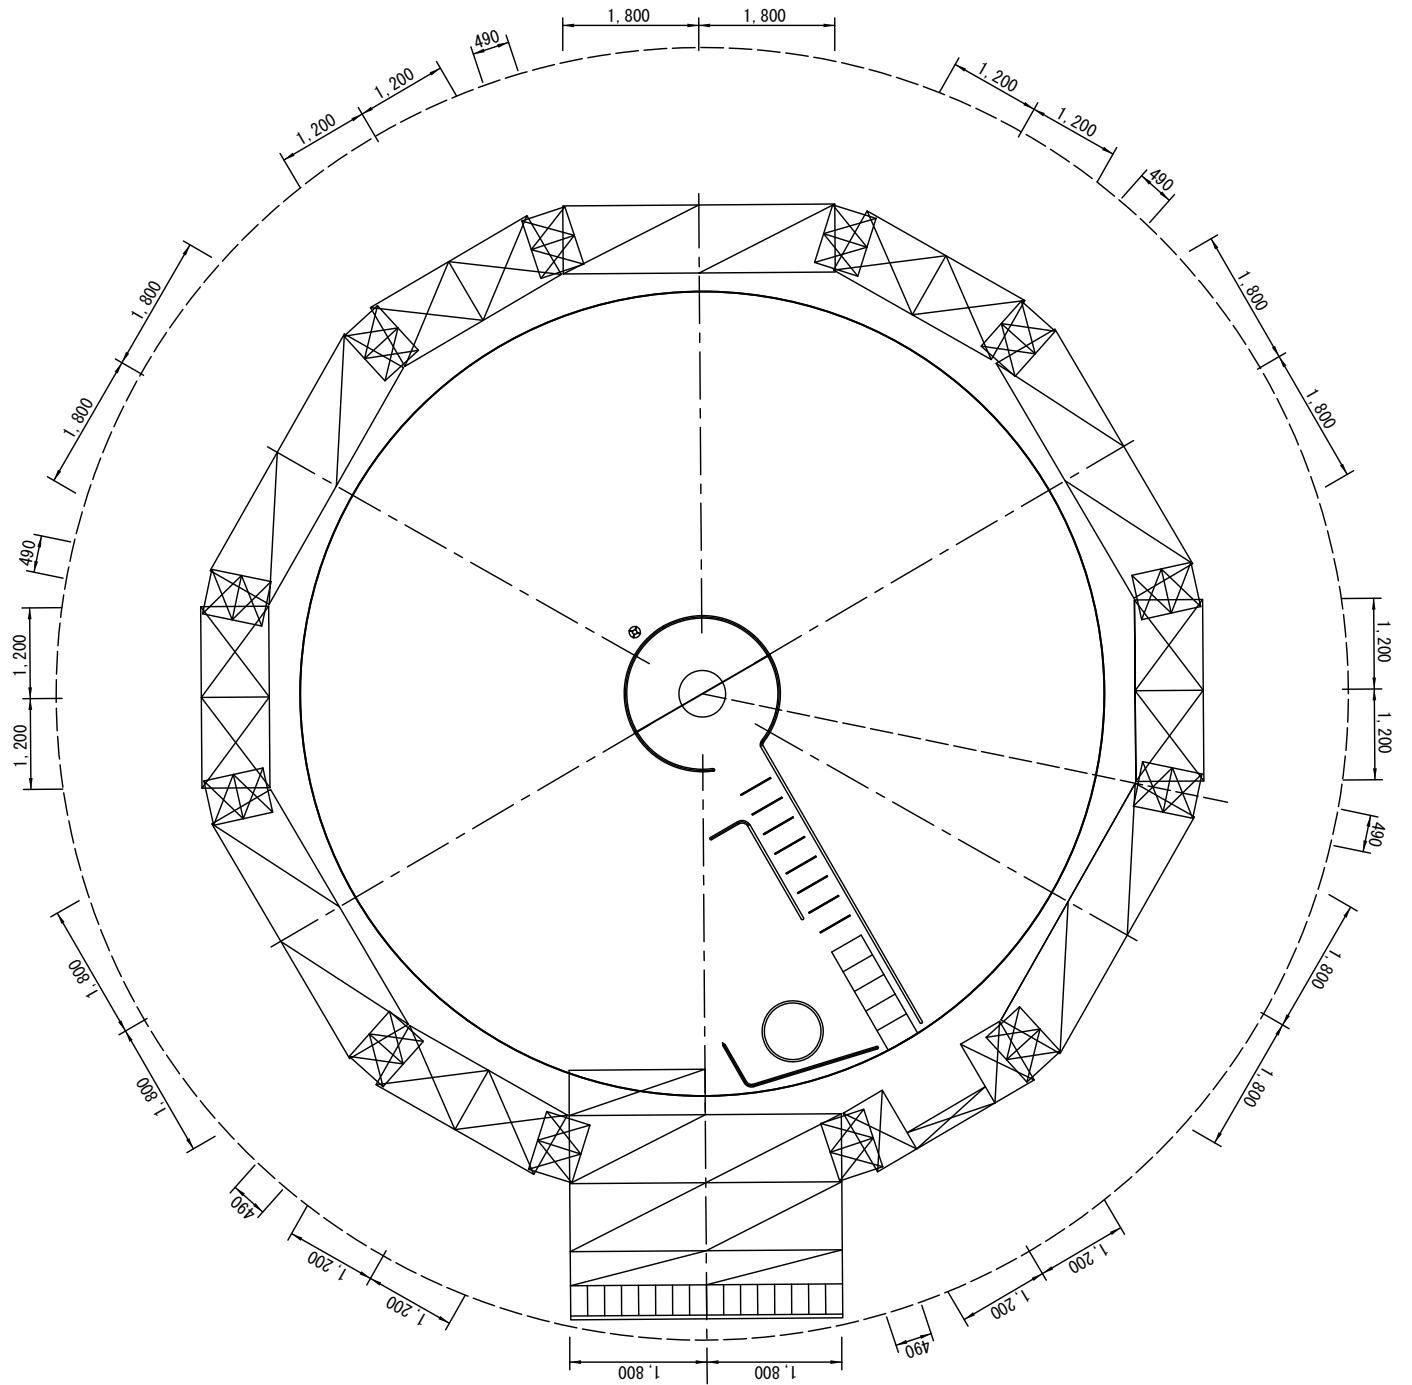


名称	令和7年度昭和浄水場洗浄タンク内外面塗装修繕			
図名	足場工図①			縮尺 1:50
製 年 月 日			製 番 号	
製 図	設 計	照 査	審 査	図番 4/6
奈良県広域水道企業団（大和郡山事務所）				

外部棚足場平面図

S=1/50


GL970~8,600⇔GL970~10,400

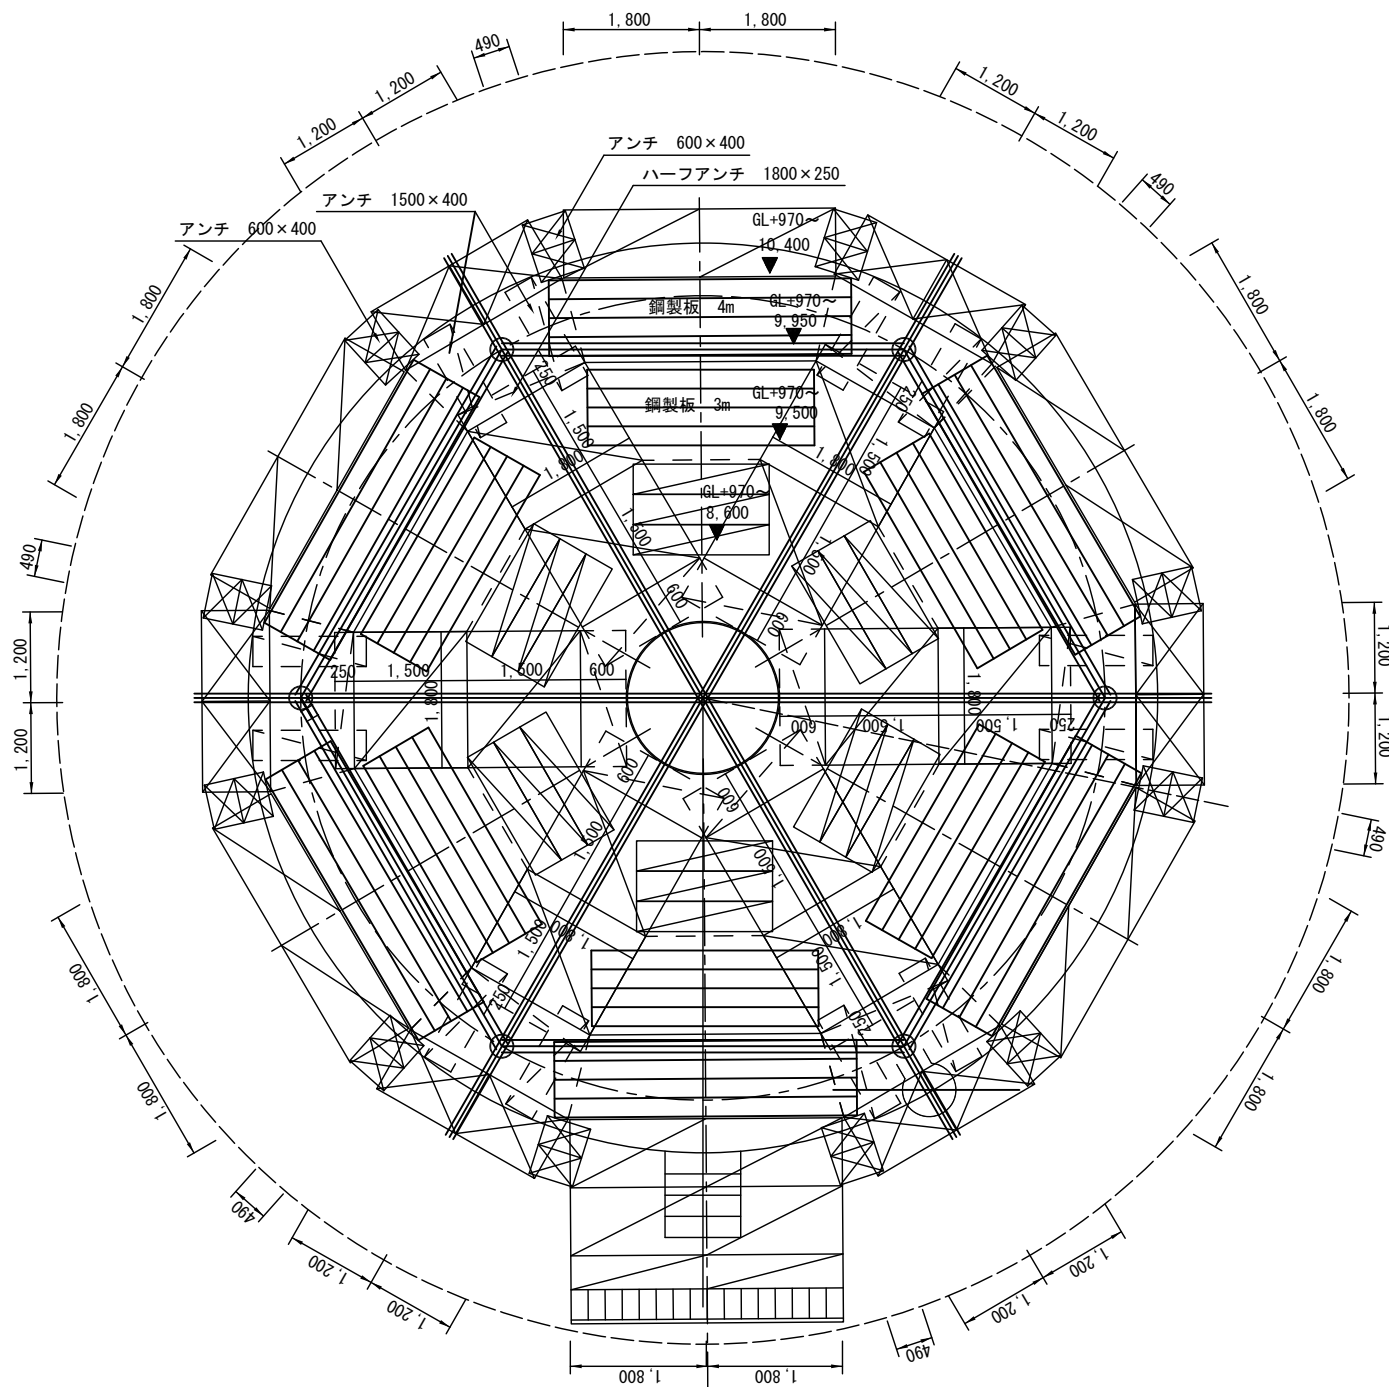

外部棚足場平面図

S=1/50

GL970~8,600以下

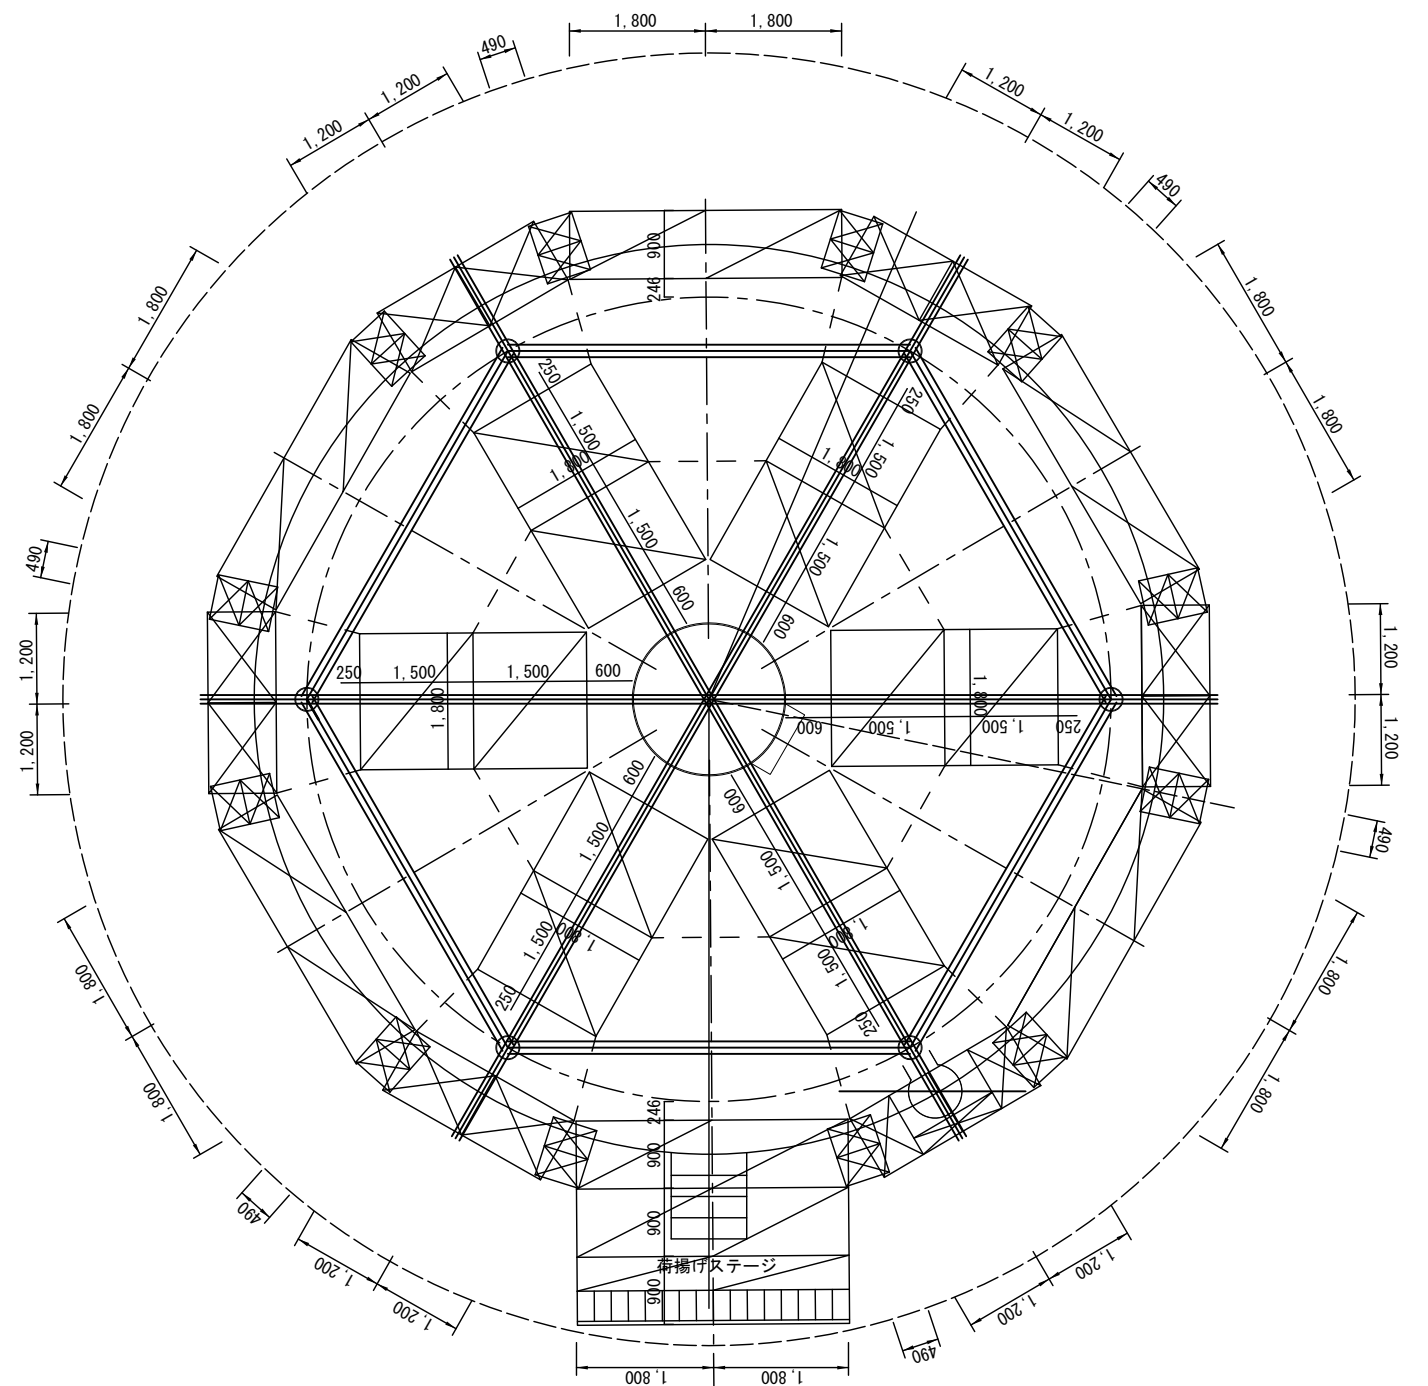

名称	令和7年度昭和浄水場洗浄タンク内外面塗装修繕			
図名	足場工図②			縮尺 1:50
製 年 月 日			製 番	作 号
製 図	設 計	照 査	審 査	図 番 5/6
奈良県広域水道企業団（大和郡山事務所）				

