


工事対象施設平面図

S=1/500

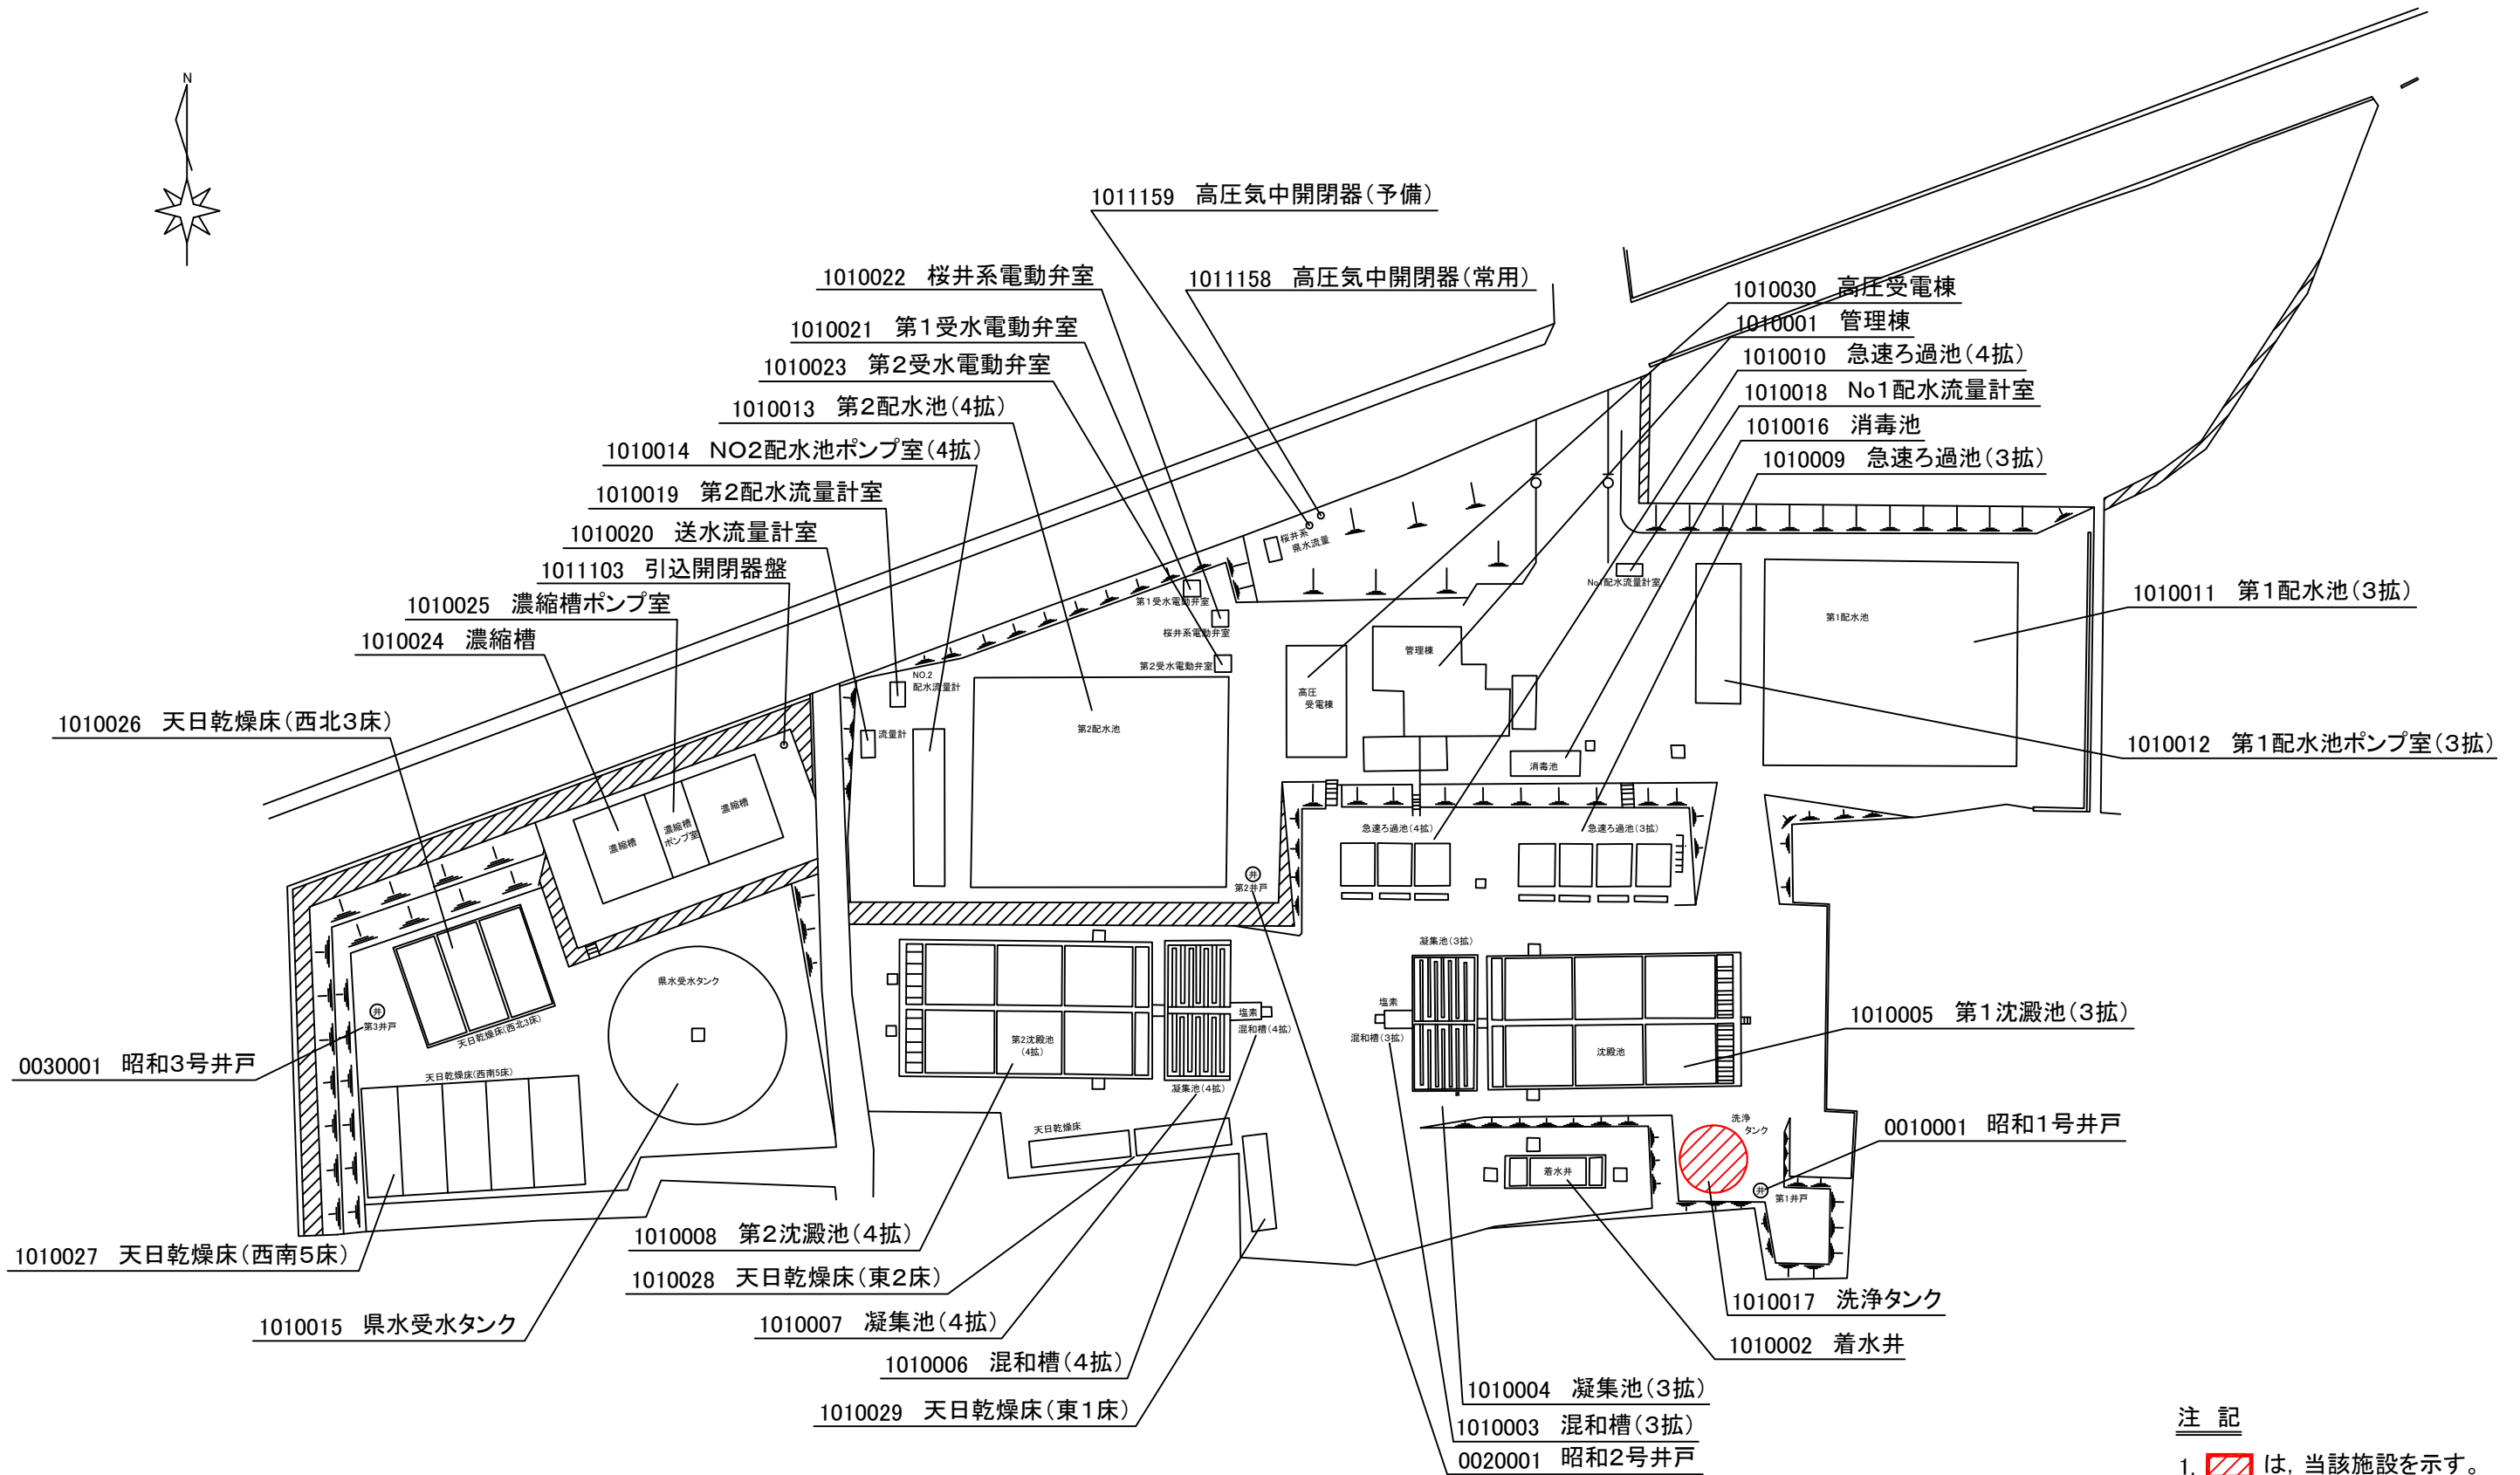


注記

1. は、当該施設を示す。

名称	令和8年度昭和浄水場洗浄タンク内外面塗装修繕		
図名	工事対象施設平面図	縮尺	1/500
製 年 月 日	製 作 番 号	図 番	1/6
奈良県広域水道企業団 (大和郡山事務所)			

洗浄タンク平面図


S=1/50

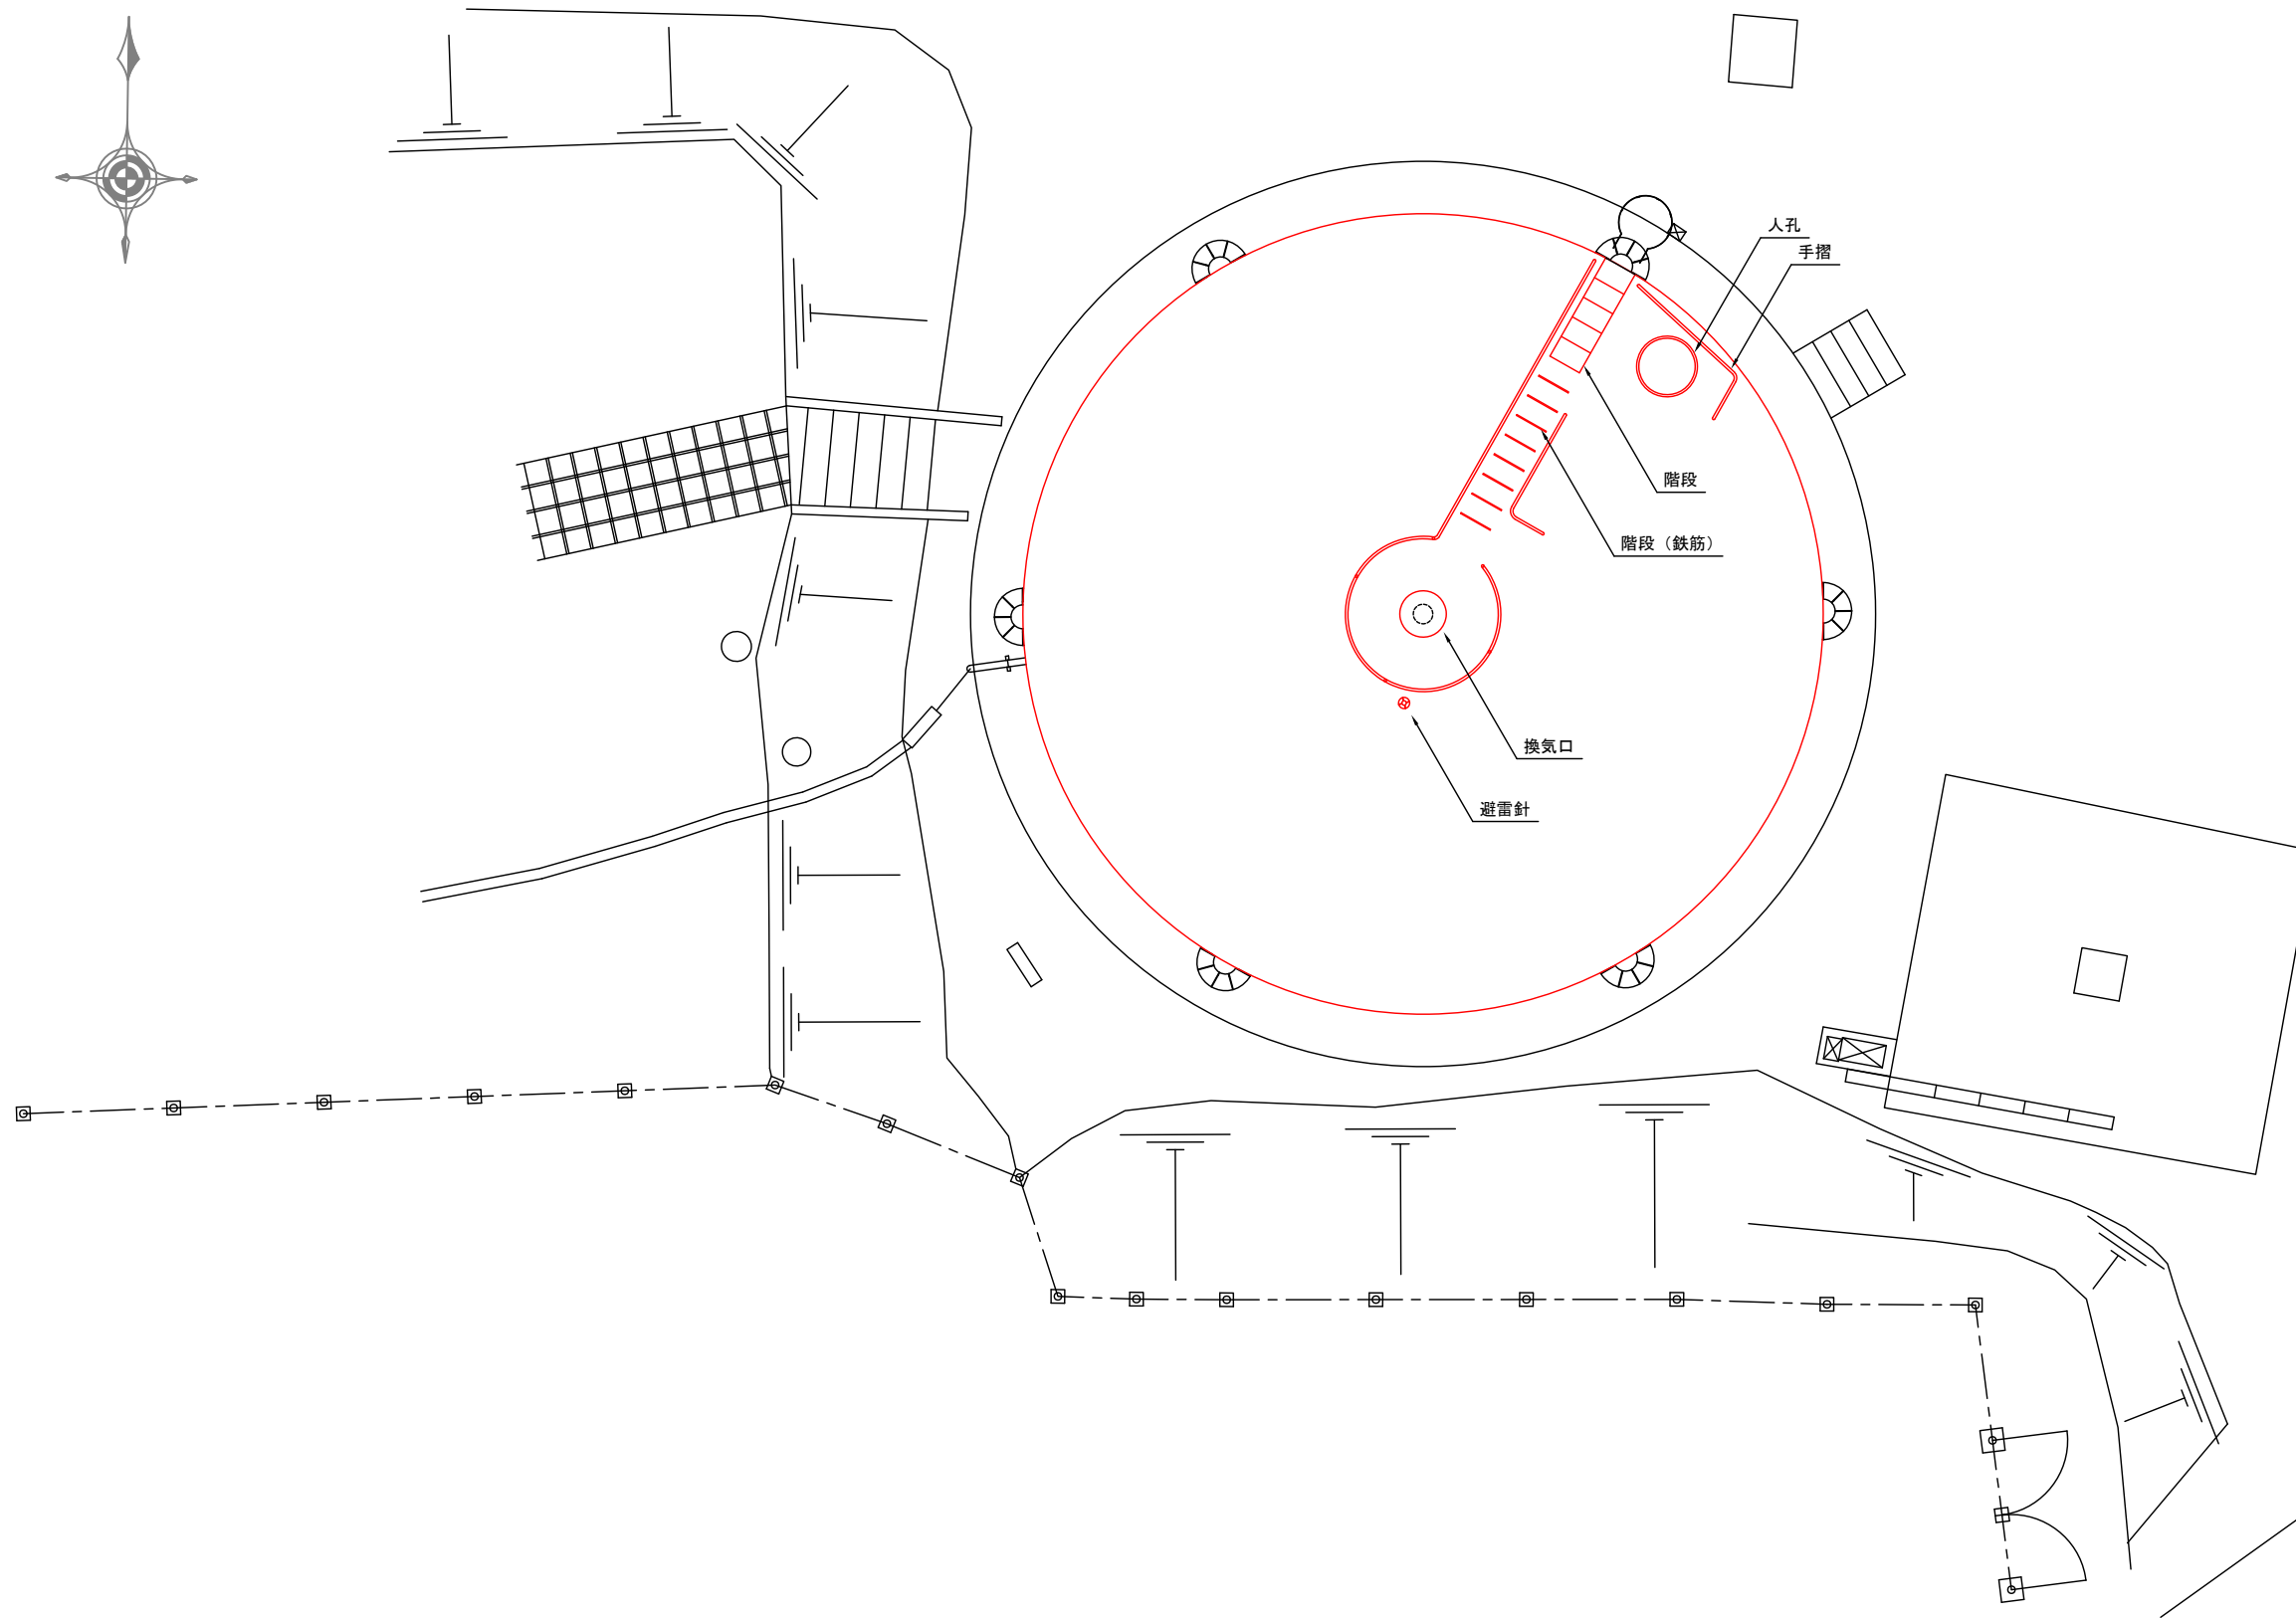

名称	令和8年度昭和浄水場洗浄タンク内外面塗装修繕		
図名	洗浄タンク平面図	縮尺	1/50
製作年月日		製作番号	図番 2/6
奈良県広域水道企業団（大和郡山事務所）			

洗浄タンク側面図

S=1/50

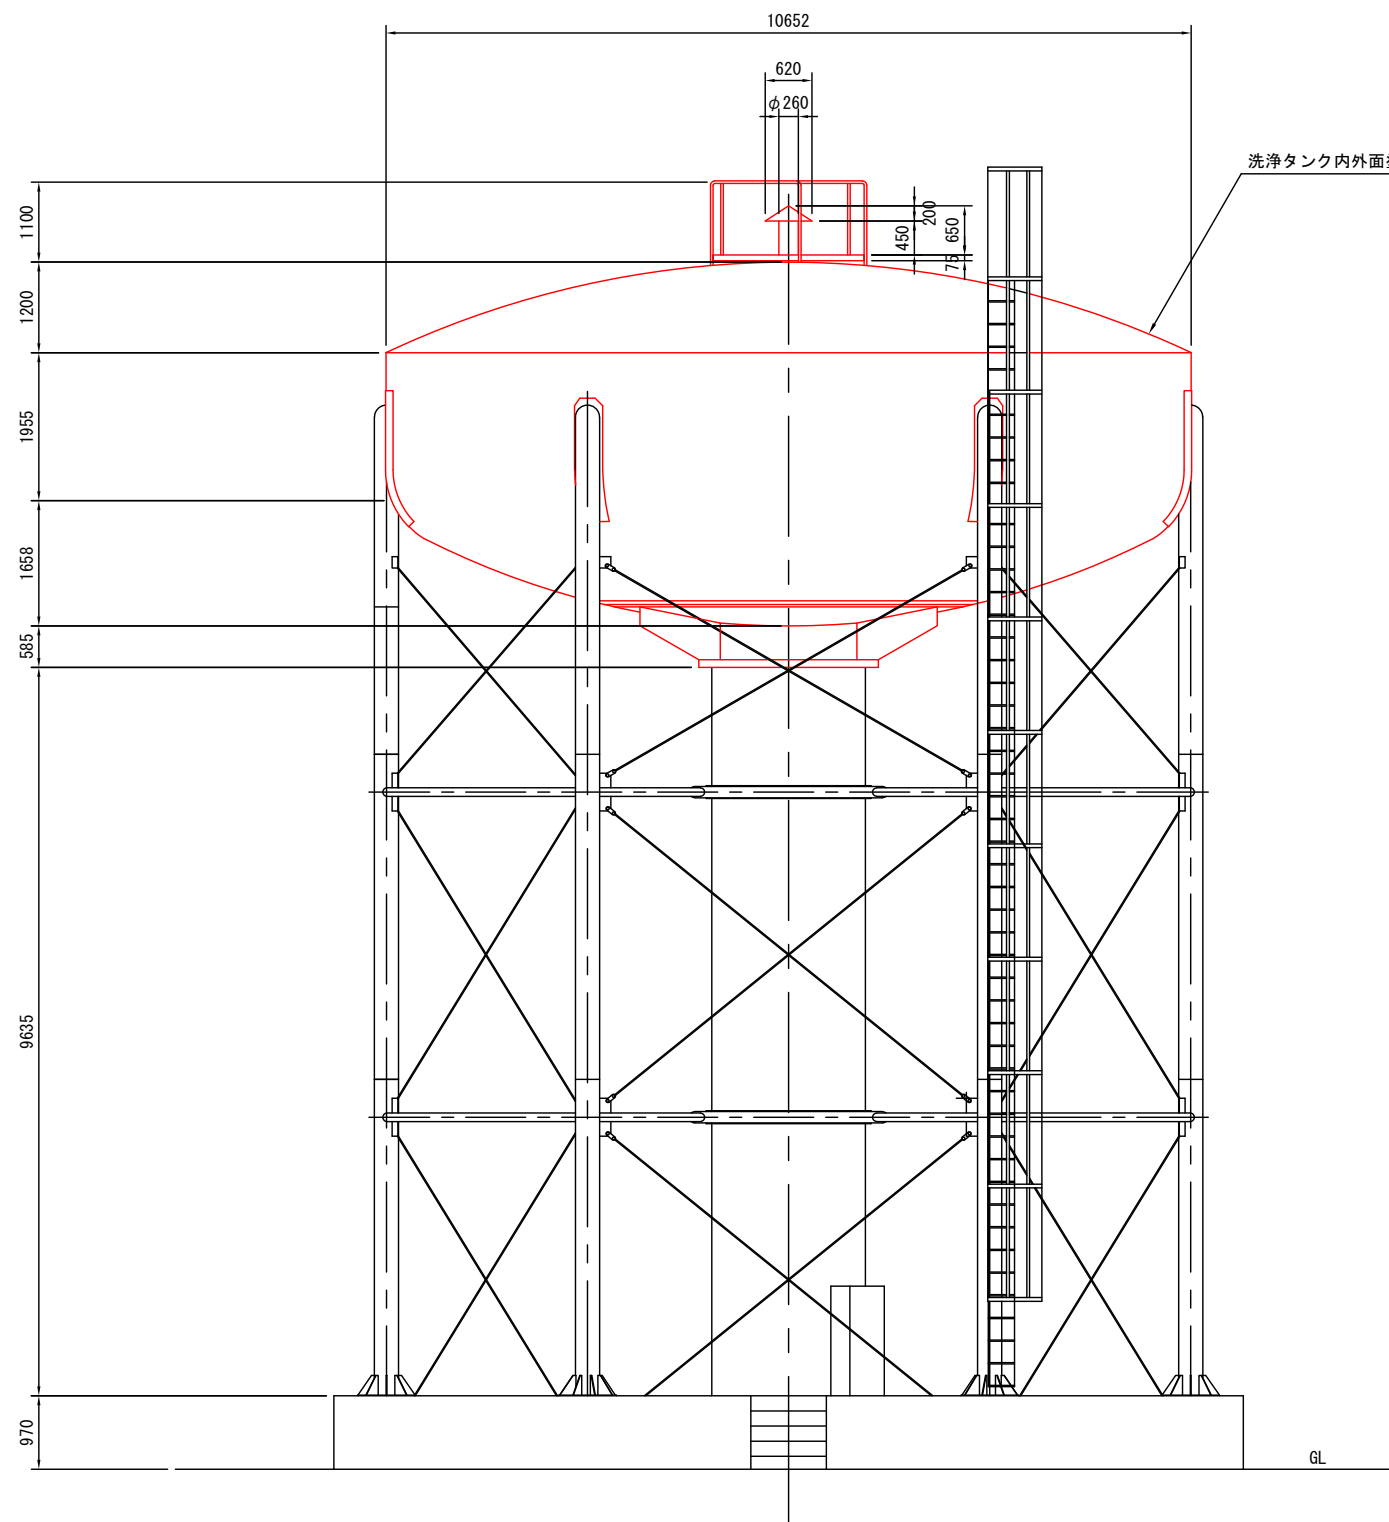

洗浄タンク内外面塗装替え

漏水補修

下地鋼板欠損部溶接補修工

内部防水塗装

下地処理工 既設防水材除去 (3種ケレン) ・層内清掃

錆止め塗装工 鋼製水槽用プライマー塗装

防水塗装工 エポキシ樹脂塗装 (下塗り・中塗り・上塗り)

外部防水塗装

下地処理工 既設防水材除去 (3種ケレン) ・層内清掃

錆止め塗装工 鉛丹錆止め塗装

防水塗装工 耐候性塗料2級 (2回塗り)

注記


塗装範囲

名称	令和8年度昭和浄水場洗浄タンク内外面塗装修繕		
図名	洗浄タンク側面図	縮尺	1/50
製 年 月 日	製 作 番 号	図 番	3/6
奈良県広域水道企業団 (大和郡山事務所)			

外部棚足場平面図

S=1/50


GL970~8,600⇔GL970~10,400

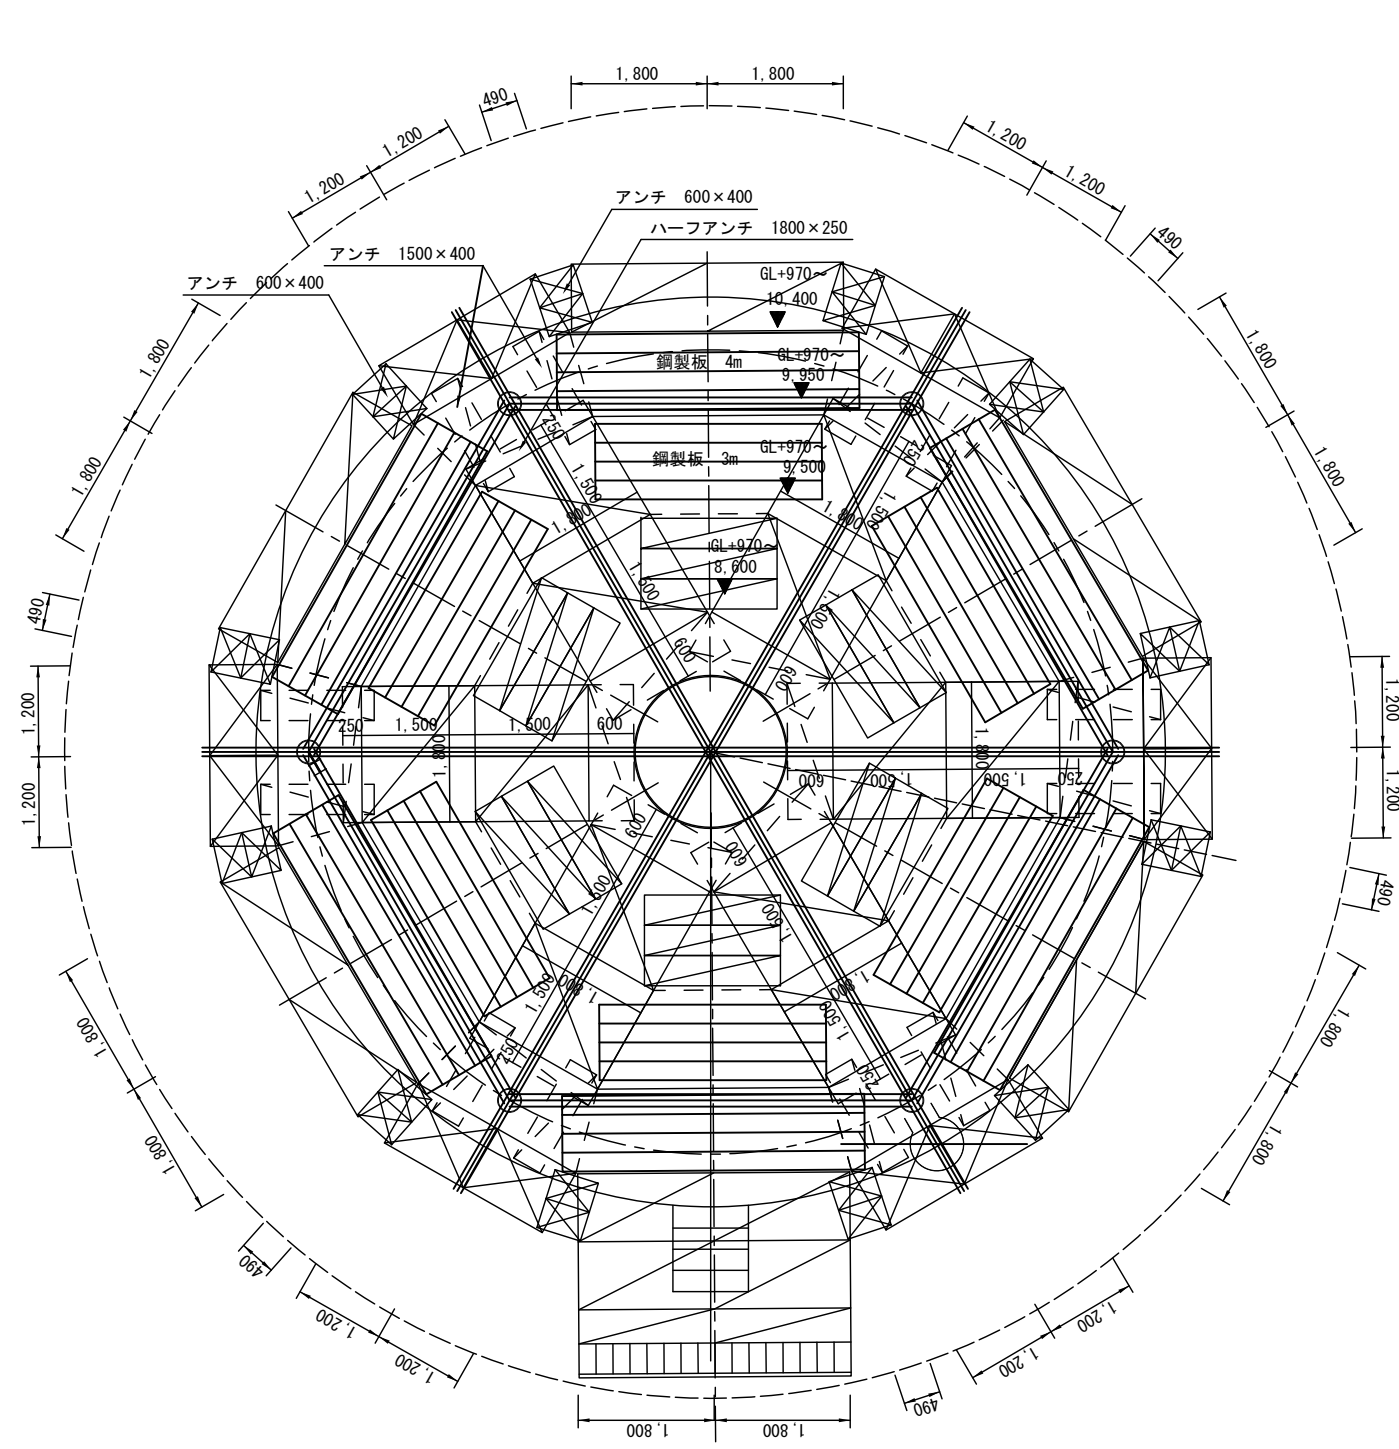

外部棚足場平面図

S=1/50


GL970~8,600以下

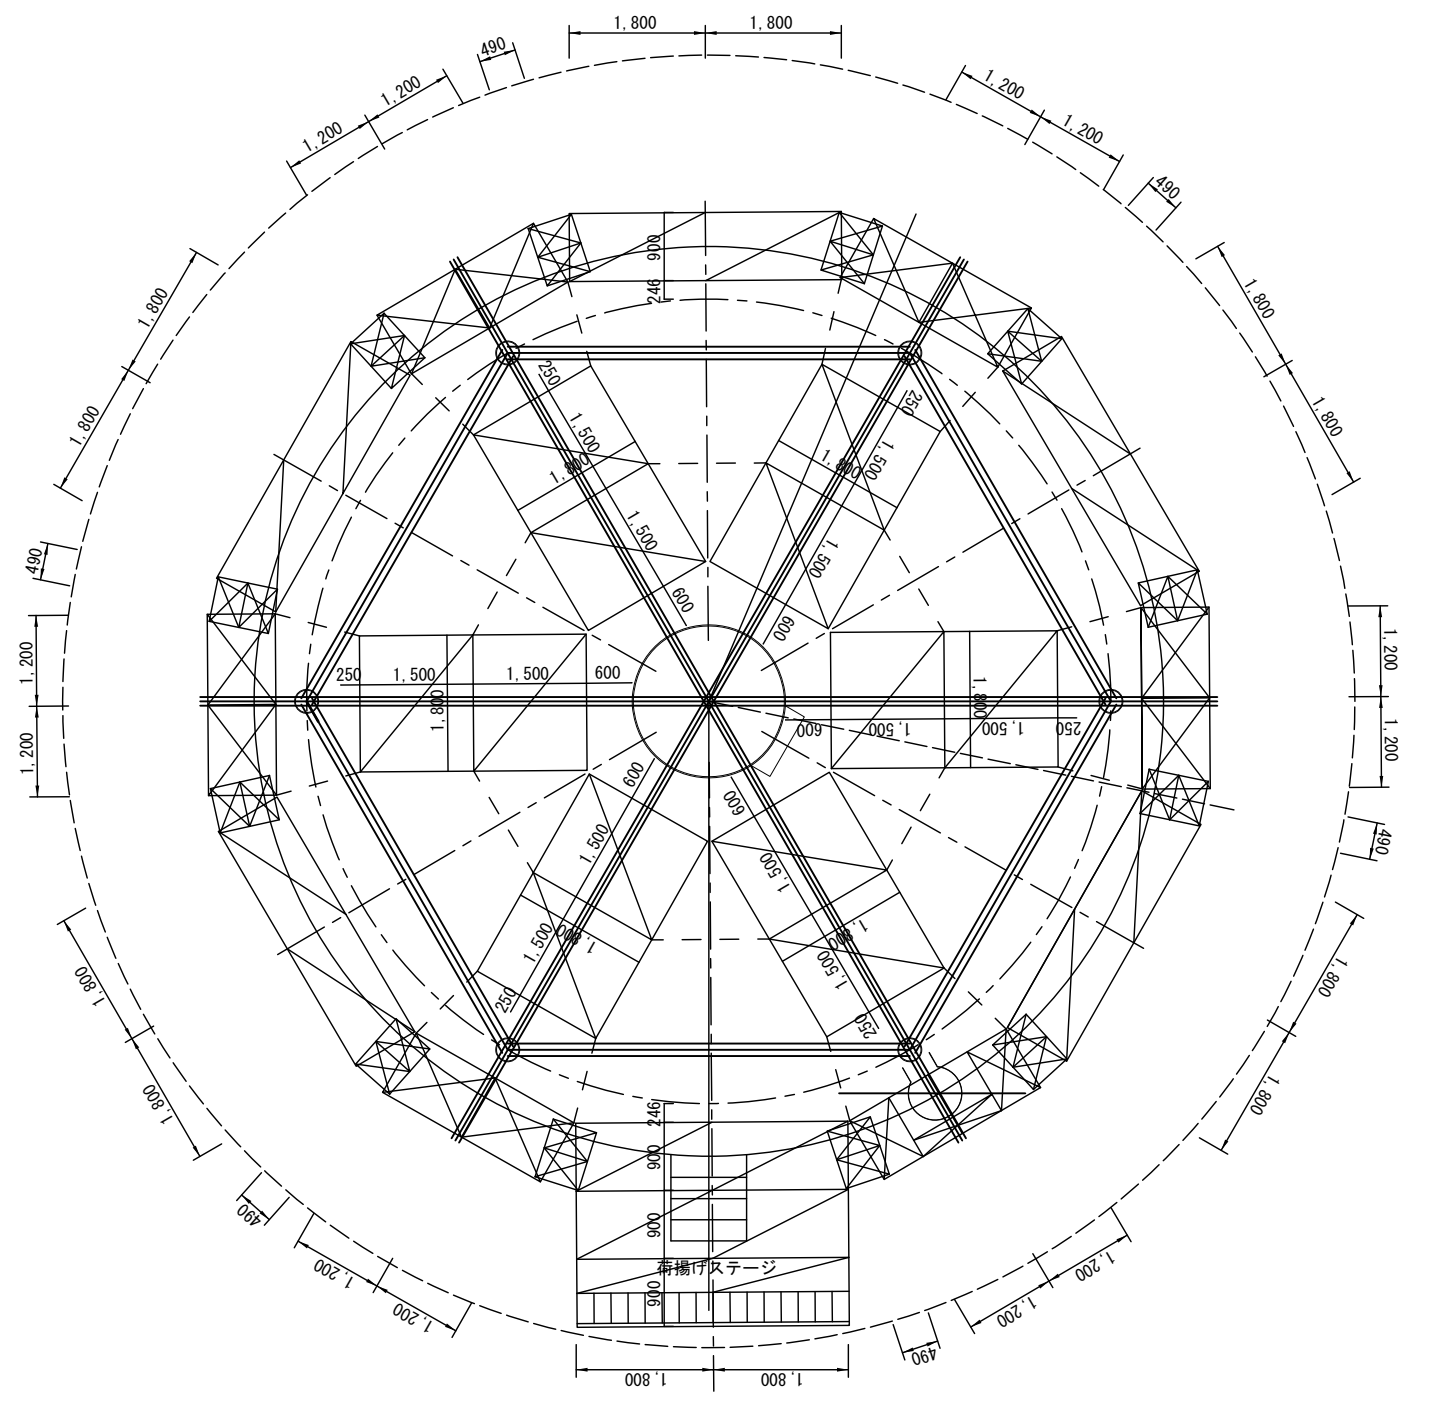

名称	令和8年度昭和浄水場洗浄タンク内外面塗装修繕		
図名	足場工図②	縮尺	1/50
製 年 月 日	製 作 番 号	図番	5/6
奈良県広域水道企業団 (大和郡山事務所)			


外部棚足場側面図

S=1/50

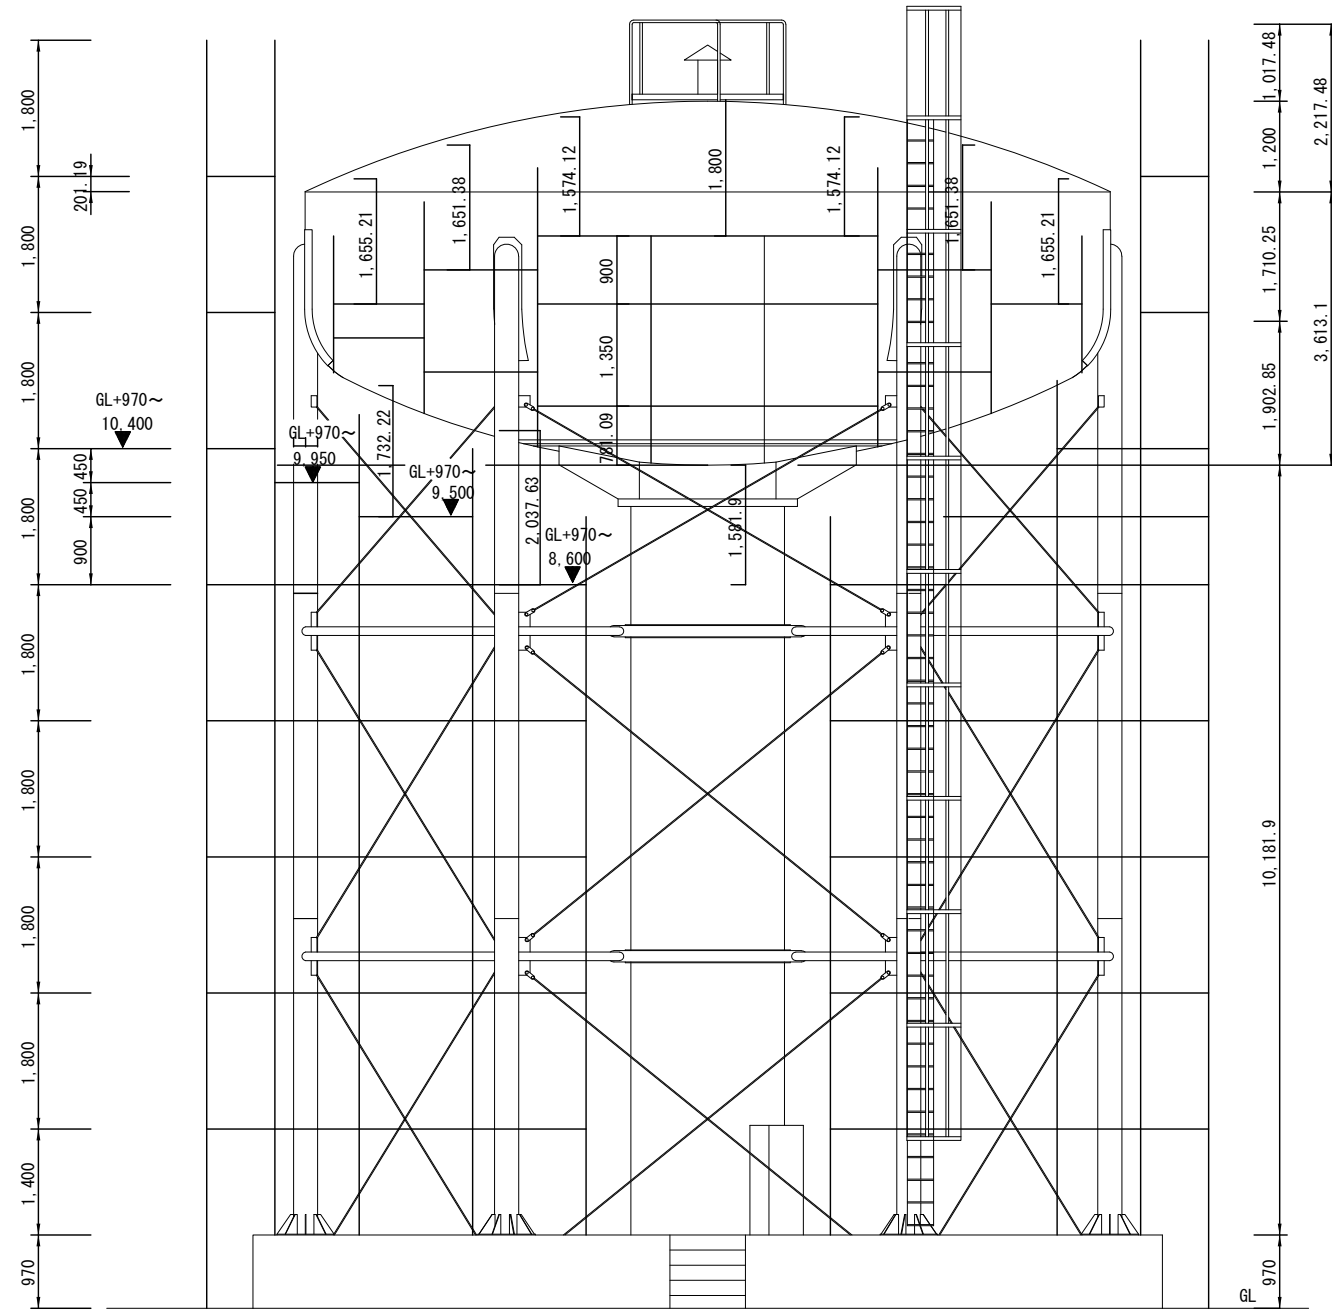

外部足場側面図

S=1/50

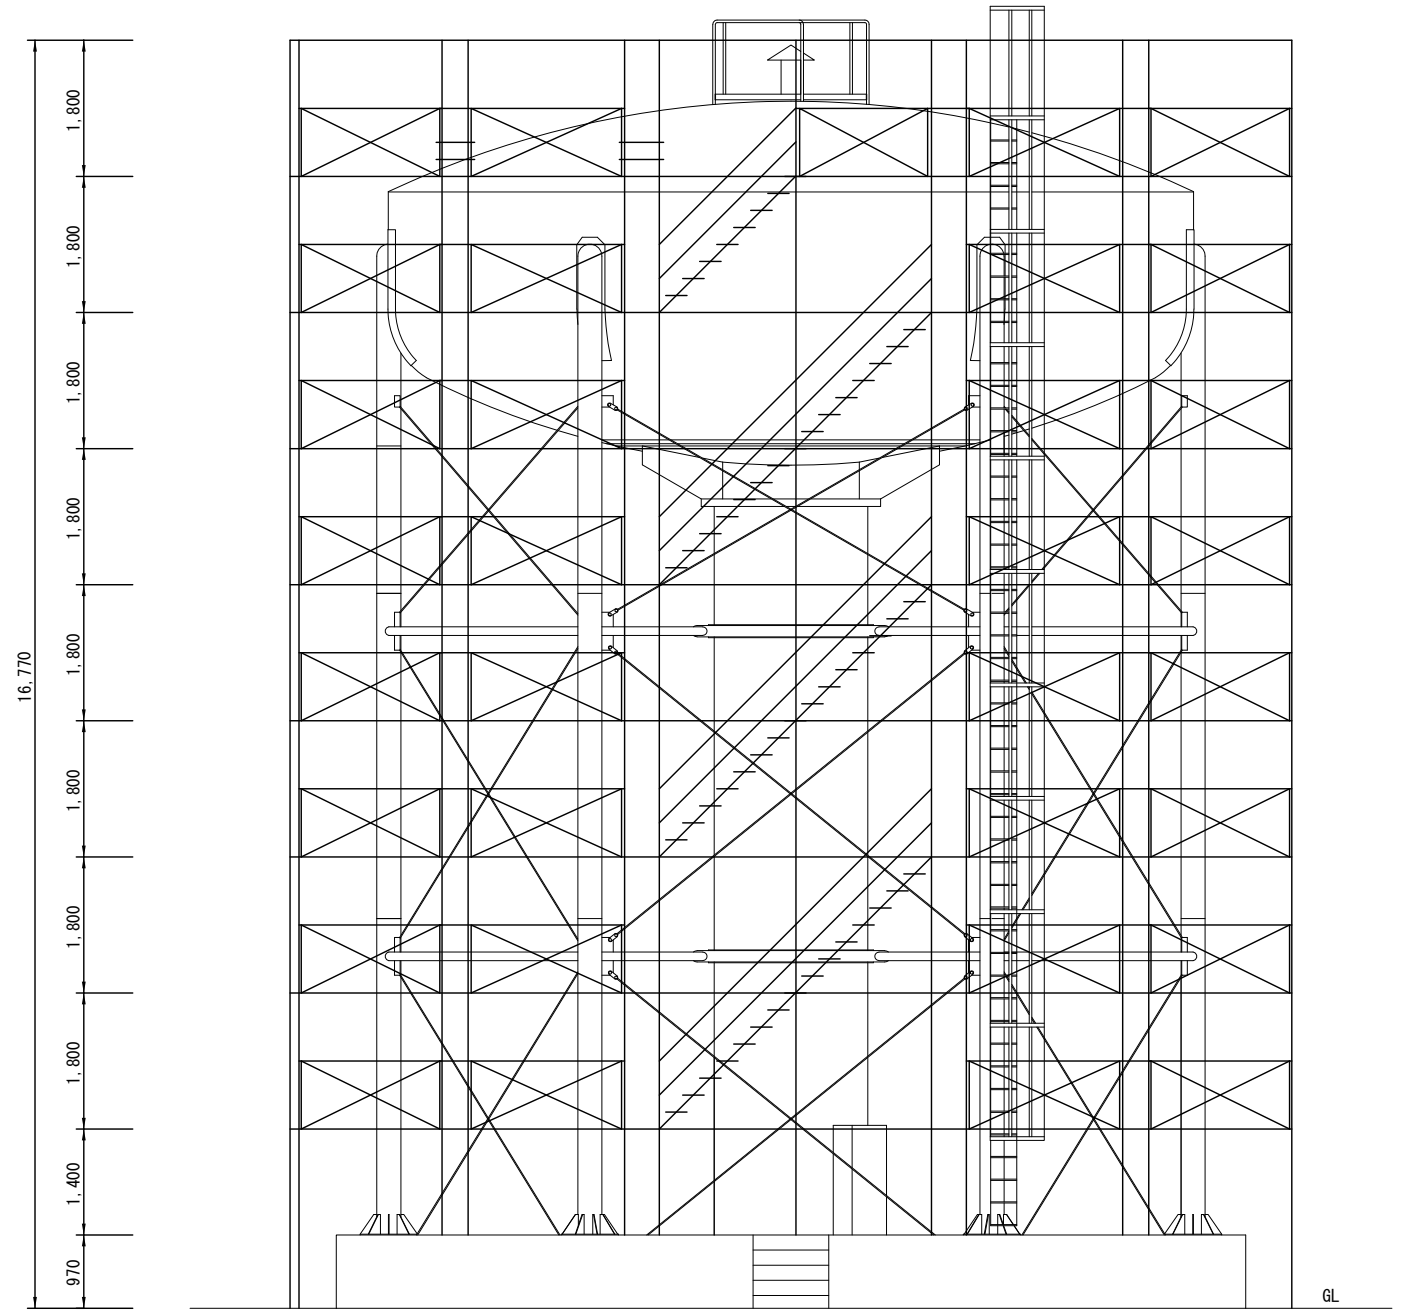

名称	令和8年度昭和浄水場洗浄タンク内外面塗装修繕		
図名	足場工図③	縮尺	1/50
製作年月日	製作番号	図番	6/6
奈良県広域水道企業団 (大和郡山事務所)			