




- | |
|----------------------|
| ・ 事業名：脱水機油圧シリンダー更新工事 |
| ・ 図名：平面図 |
| ・ 縮尺：1/100 |
| ・ 図番：1/3 |
| ・ 奈良県広域水道企業団 |

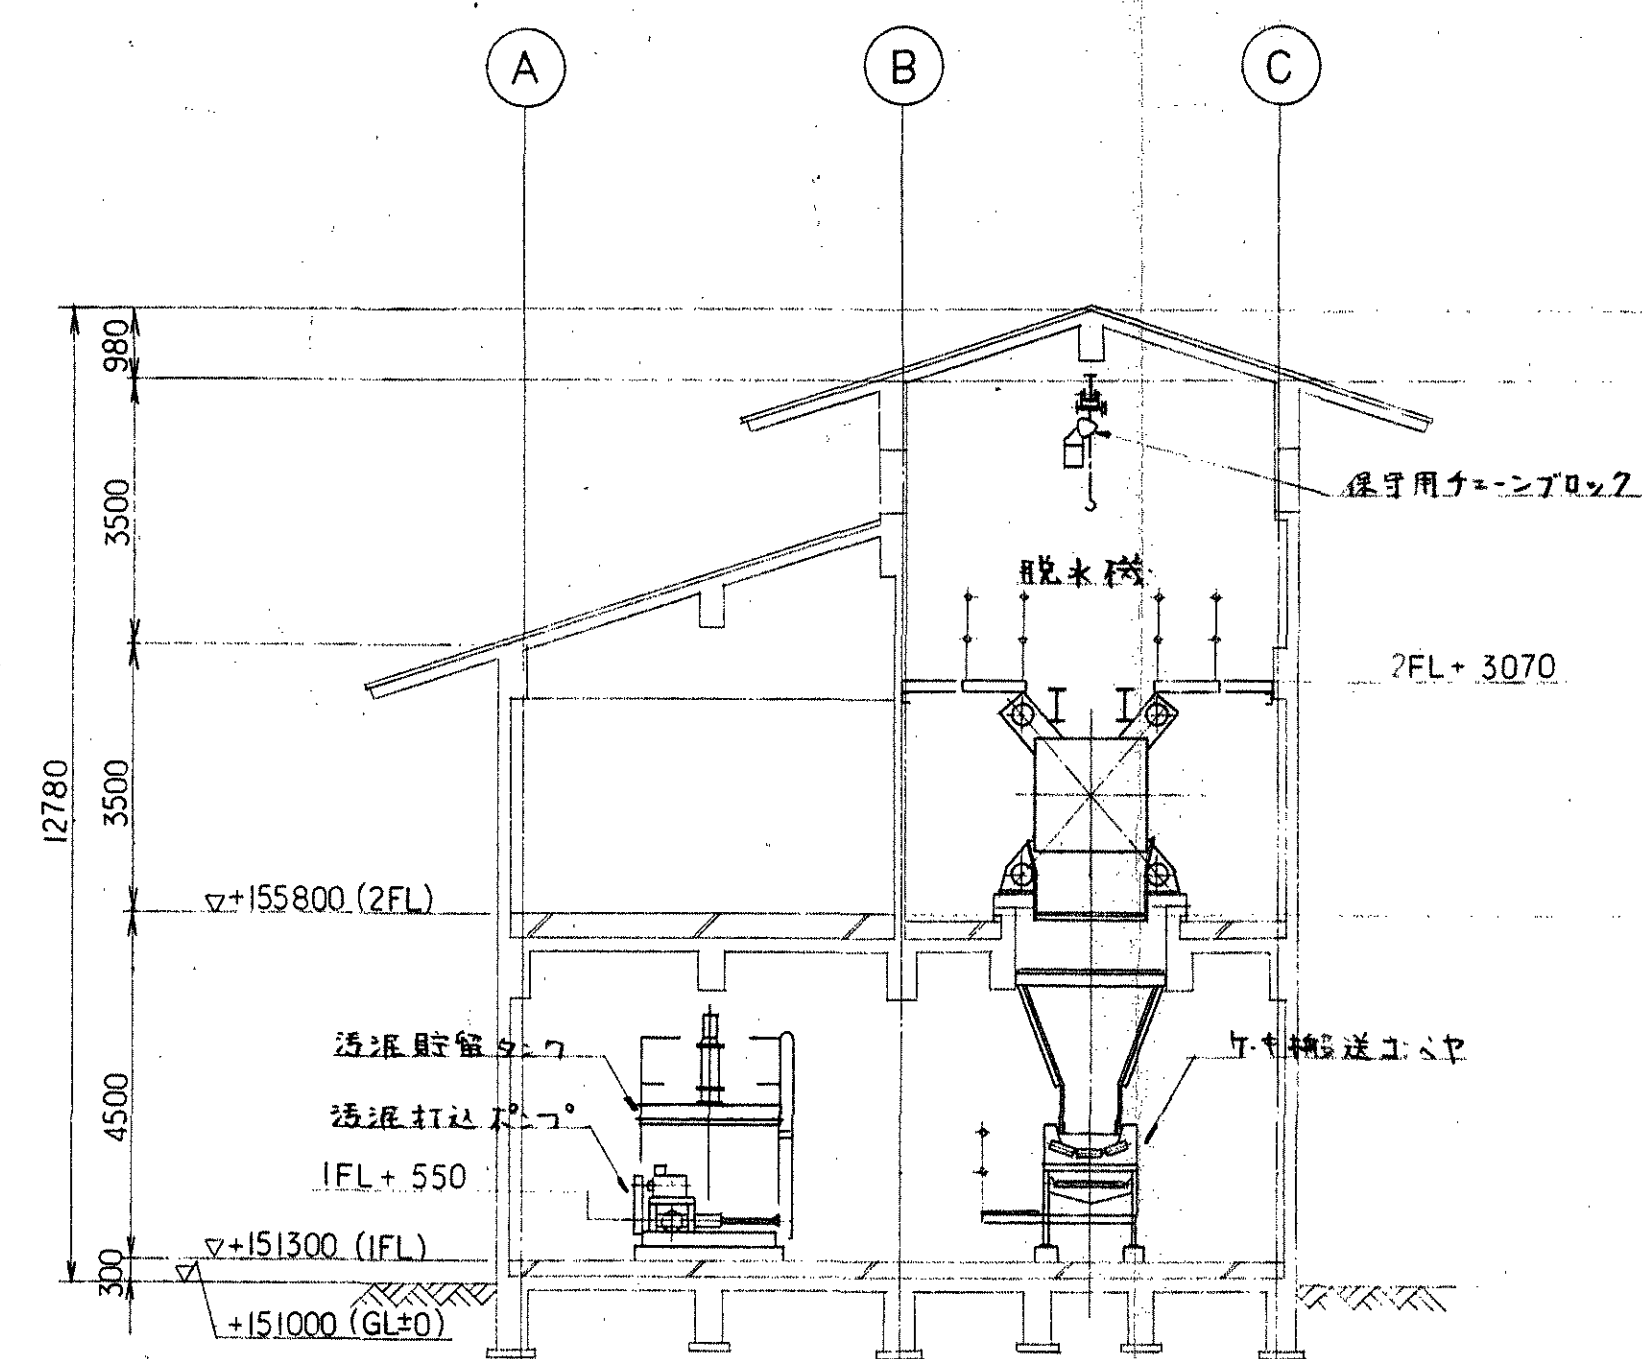


A-A

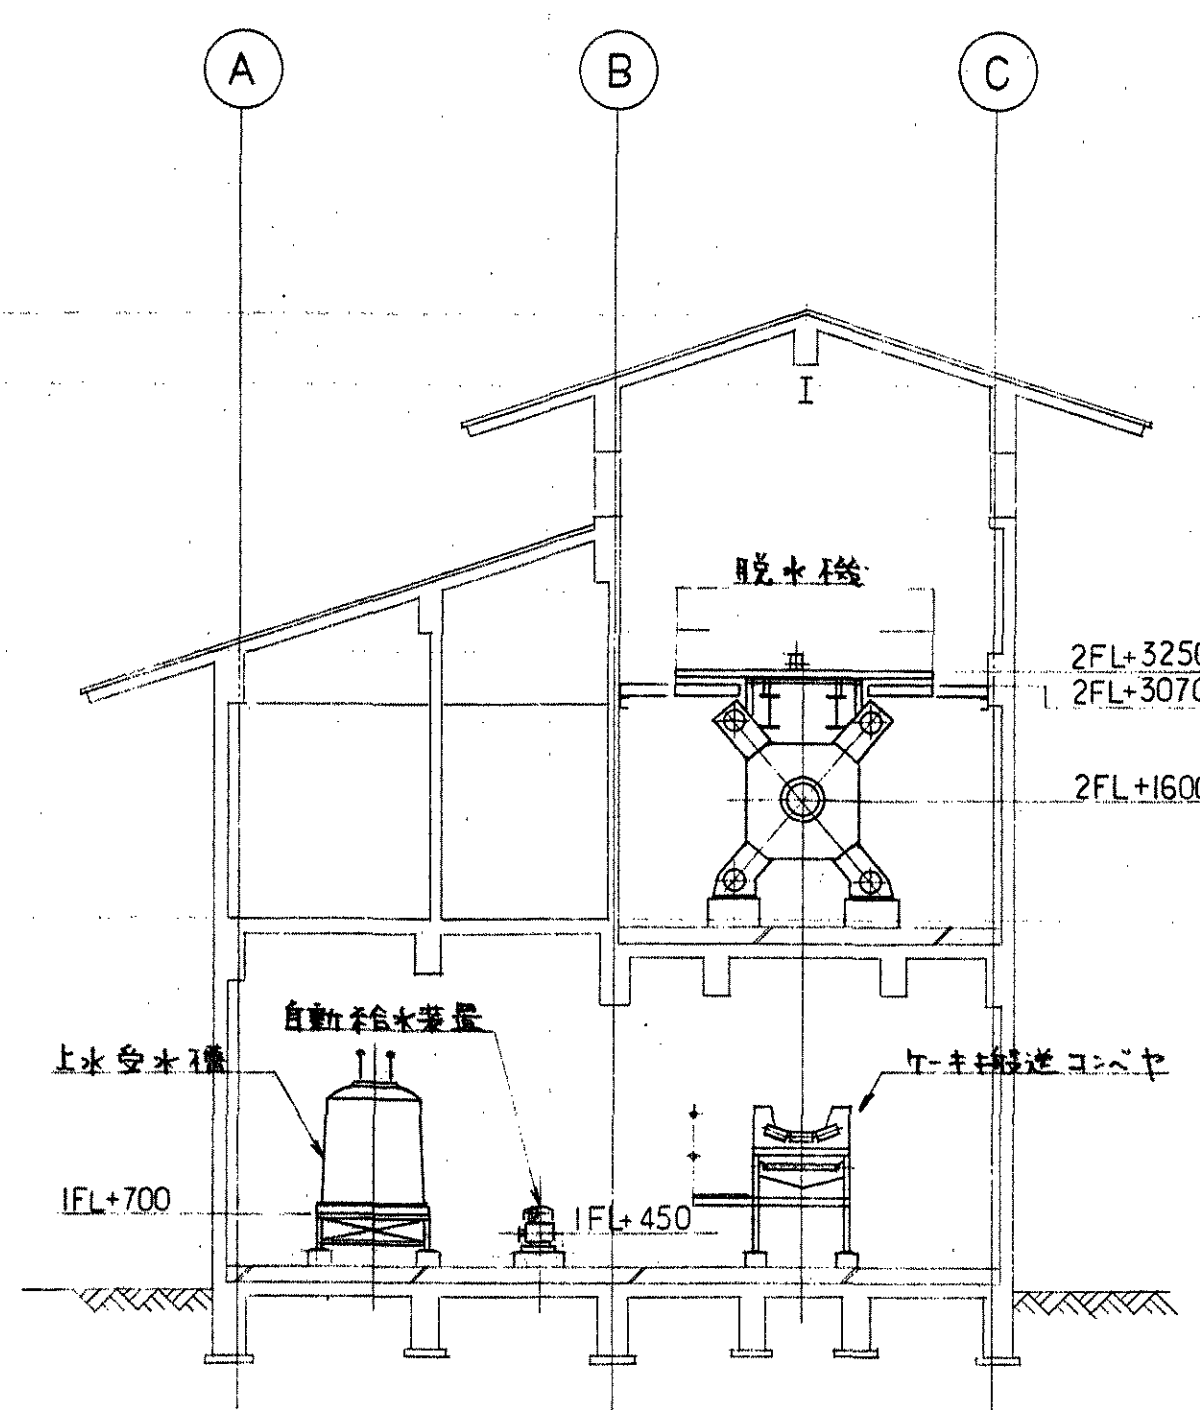


B-B

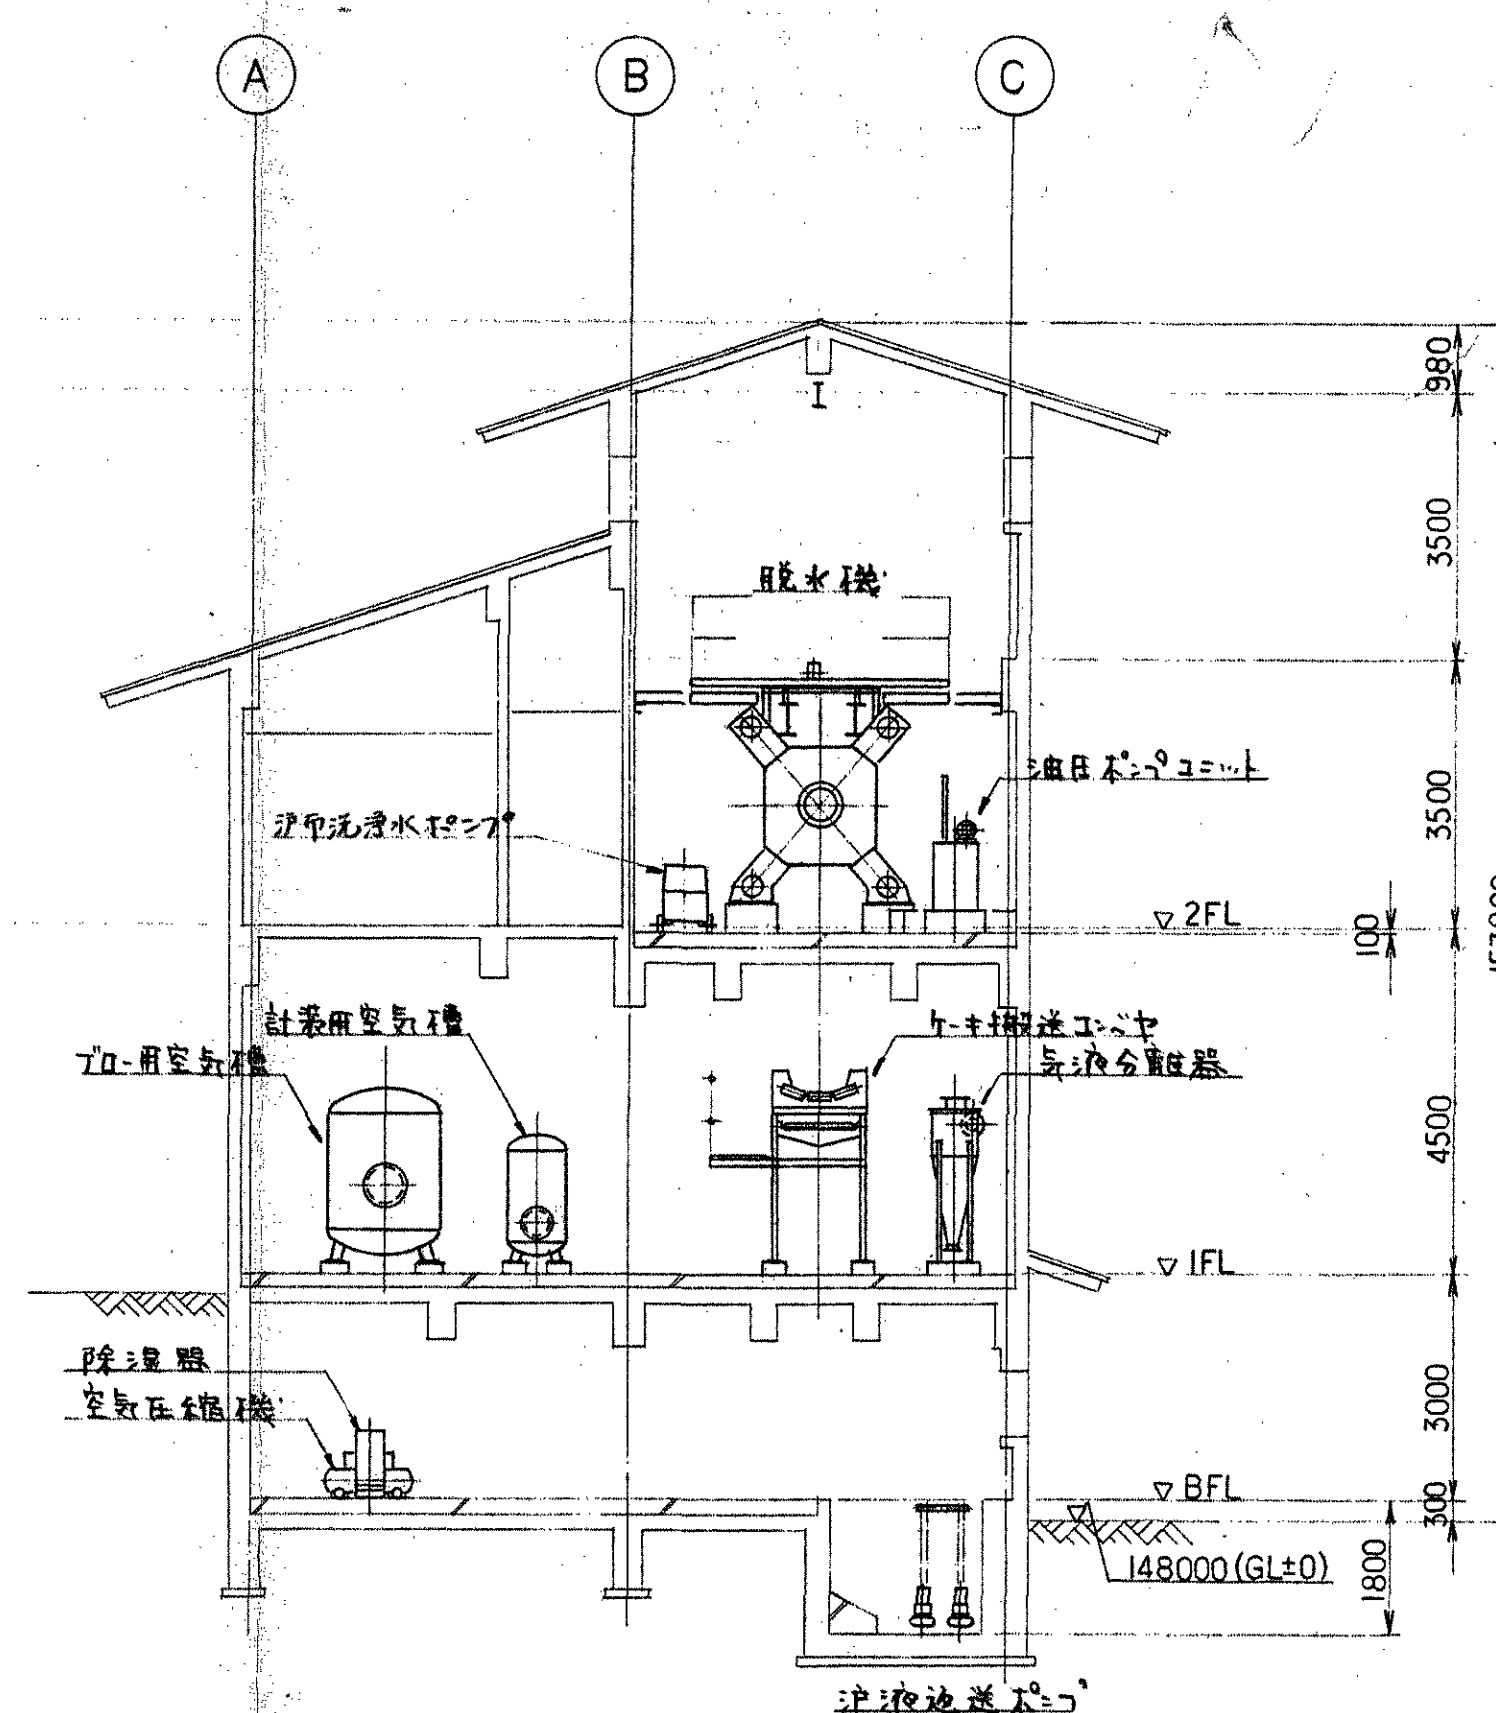

C-C

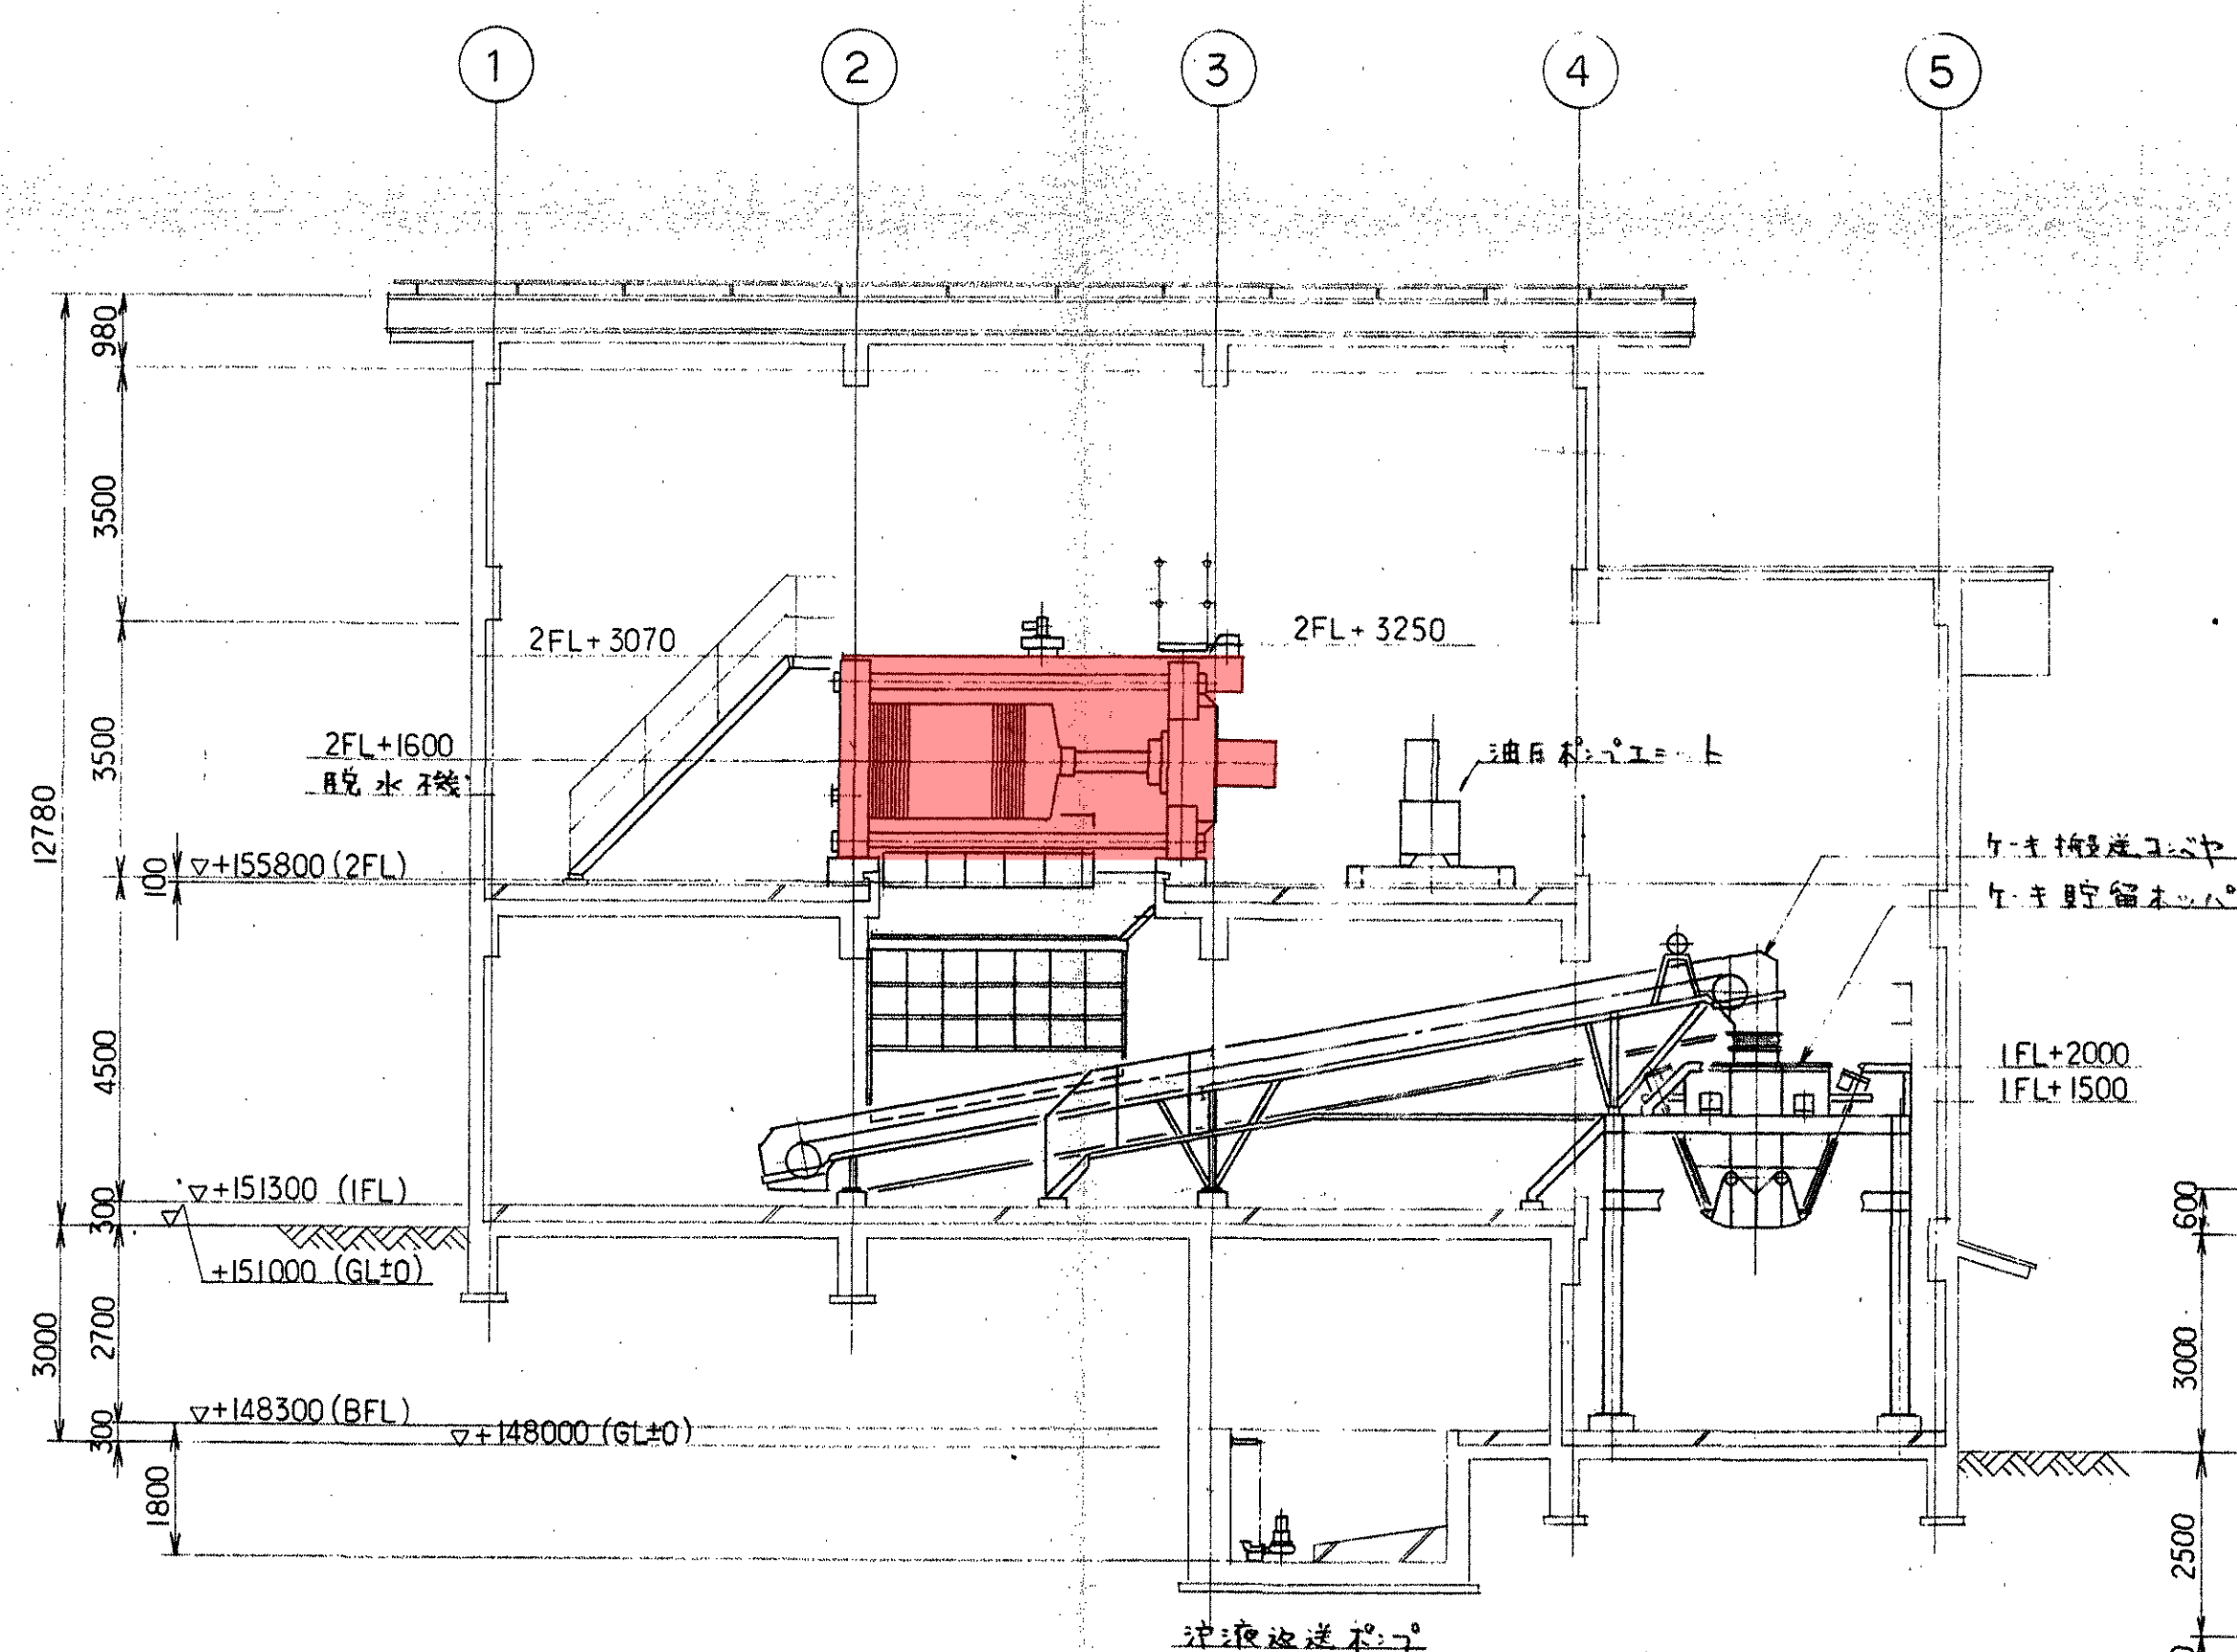

D-D

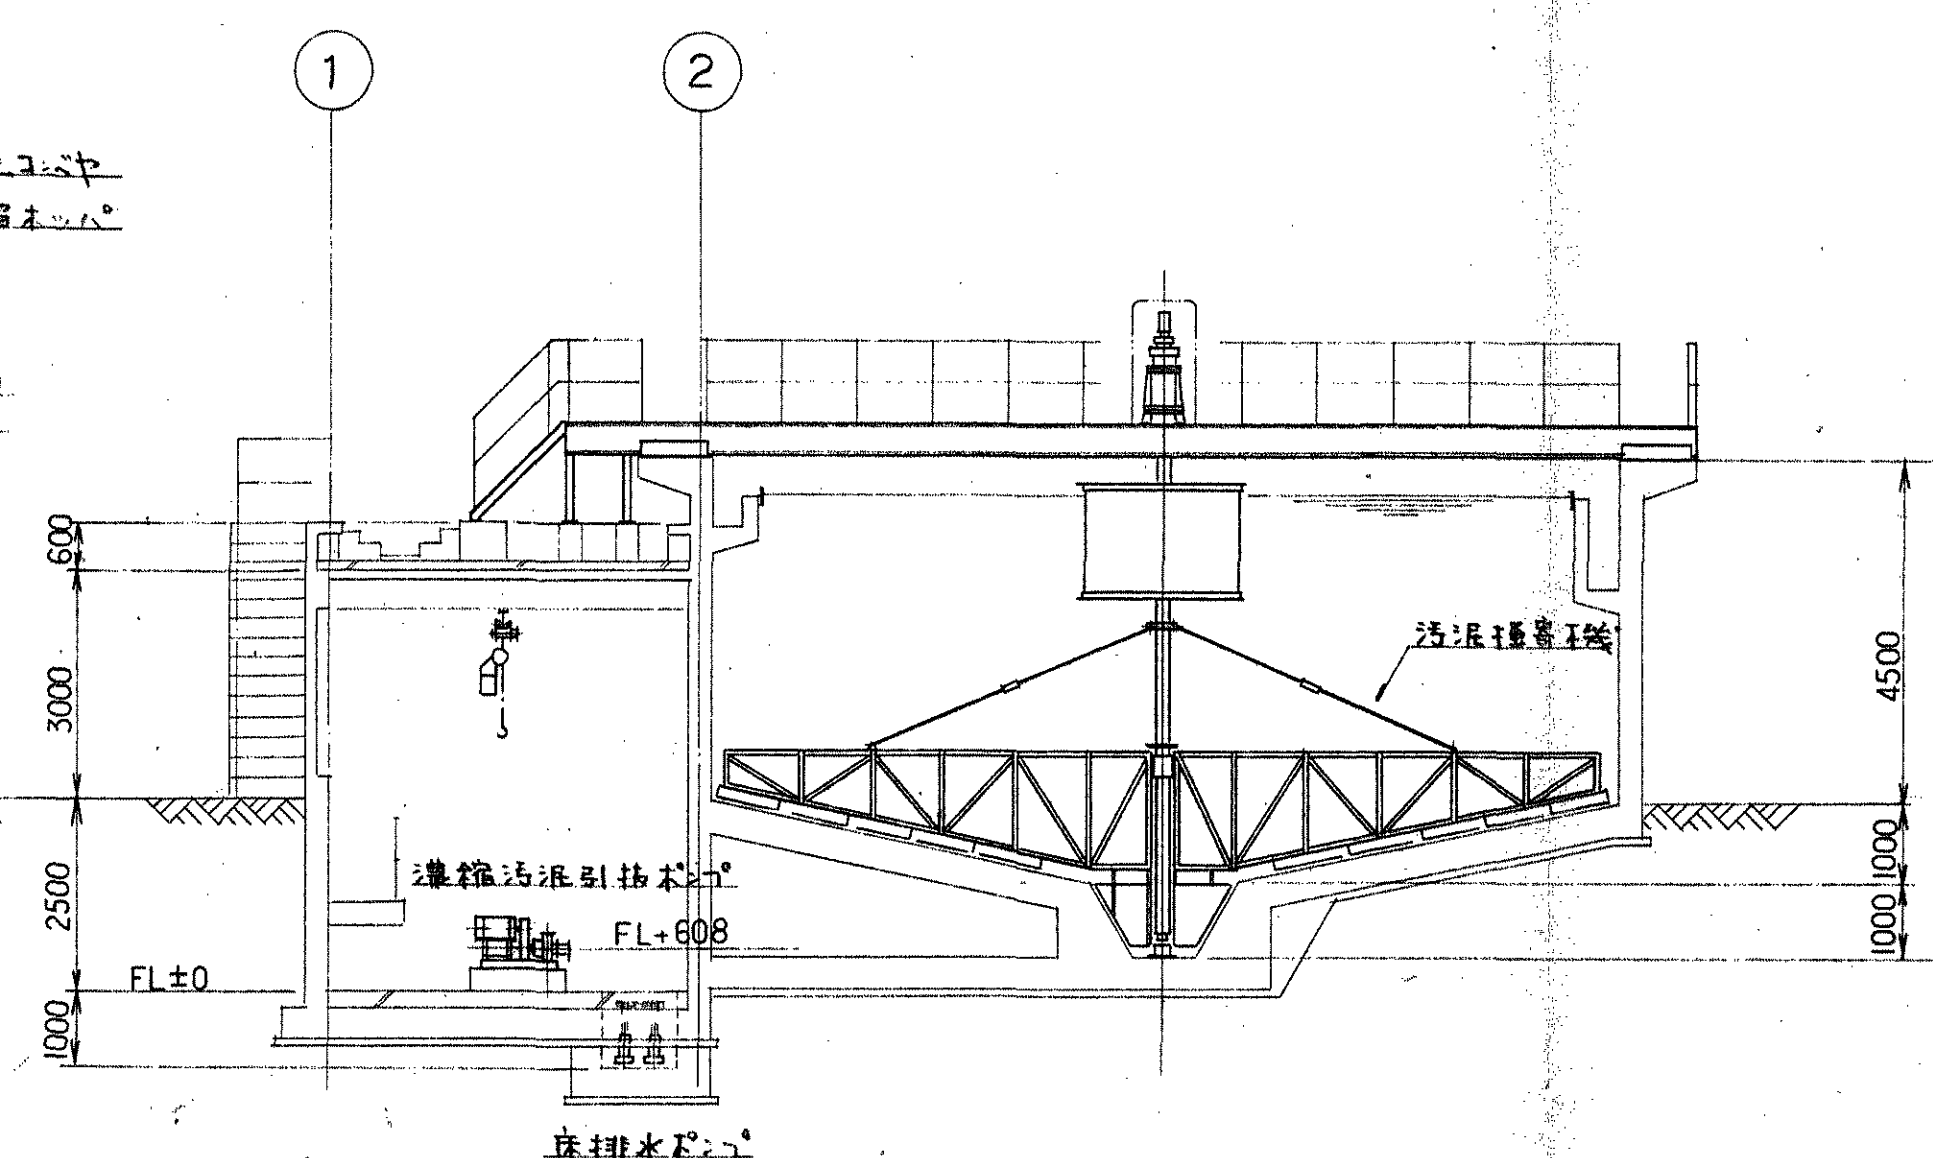




＜注記＞
・着色部は設備対象機器を示す。

- ・事業名：脱水機油圧シリンダー更新工事
- ・図名：断面図
- ・縮尺：1/100
- ・図番：2/3
- ・奈良県広域水道企業団

個数	品名	番号	図番又は購入部品仕様	材質	備考
	脱水機総組立	○			
	普通濾板組立	①		PP他	
	濾板移動装置組立	②		SS41他	
	フレーム組立	③		SS41他	
	濾布吊り装置組立	④		SS41他	
	濾布振動装置組立	⑤		SS41他	

ノズルリスト		
ノズル番号	名称	口径他
①	給泥口	150A JIS20KF
②	濾液排出口	φ100 水協75KF
③	ブロー用空気供給口	50A JIS20KF
④	エア供給口	φ10 JIS10Kカブラー

脱水機仕様	
型 式	長時間型加圧脱水機
呼 称 寸 法	NR-OH 1500mmφ×35mm
濾 過 面 積	127 m ²
濾 室 容 積	約 1.27 m ³
濾 板 枚 数	最初濾板(1枚)+普通濾板(34枚)+最終濾板(1枚)
濾 室 厚	20 mm
濾 過 圧 力	MAX 15 %
機 械 重 量	約 20 TON
台 数	1 台

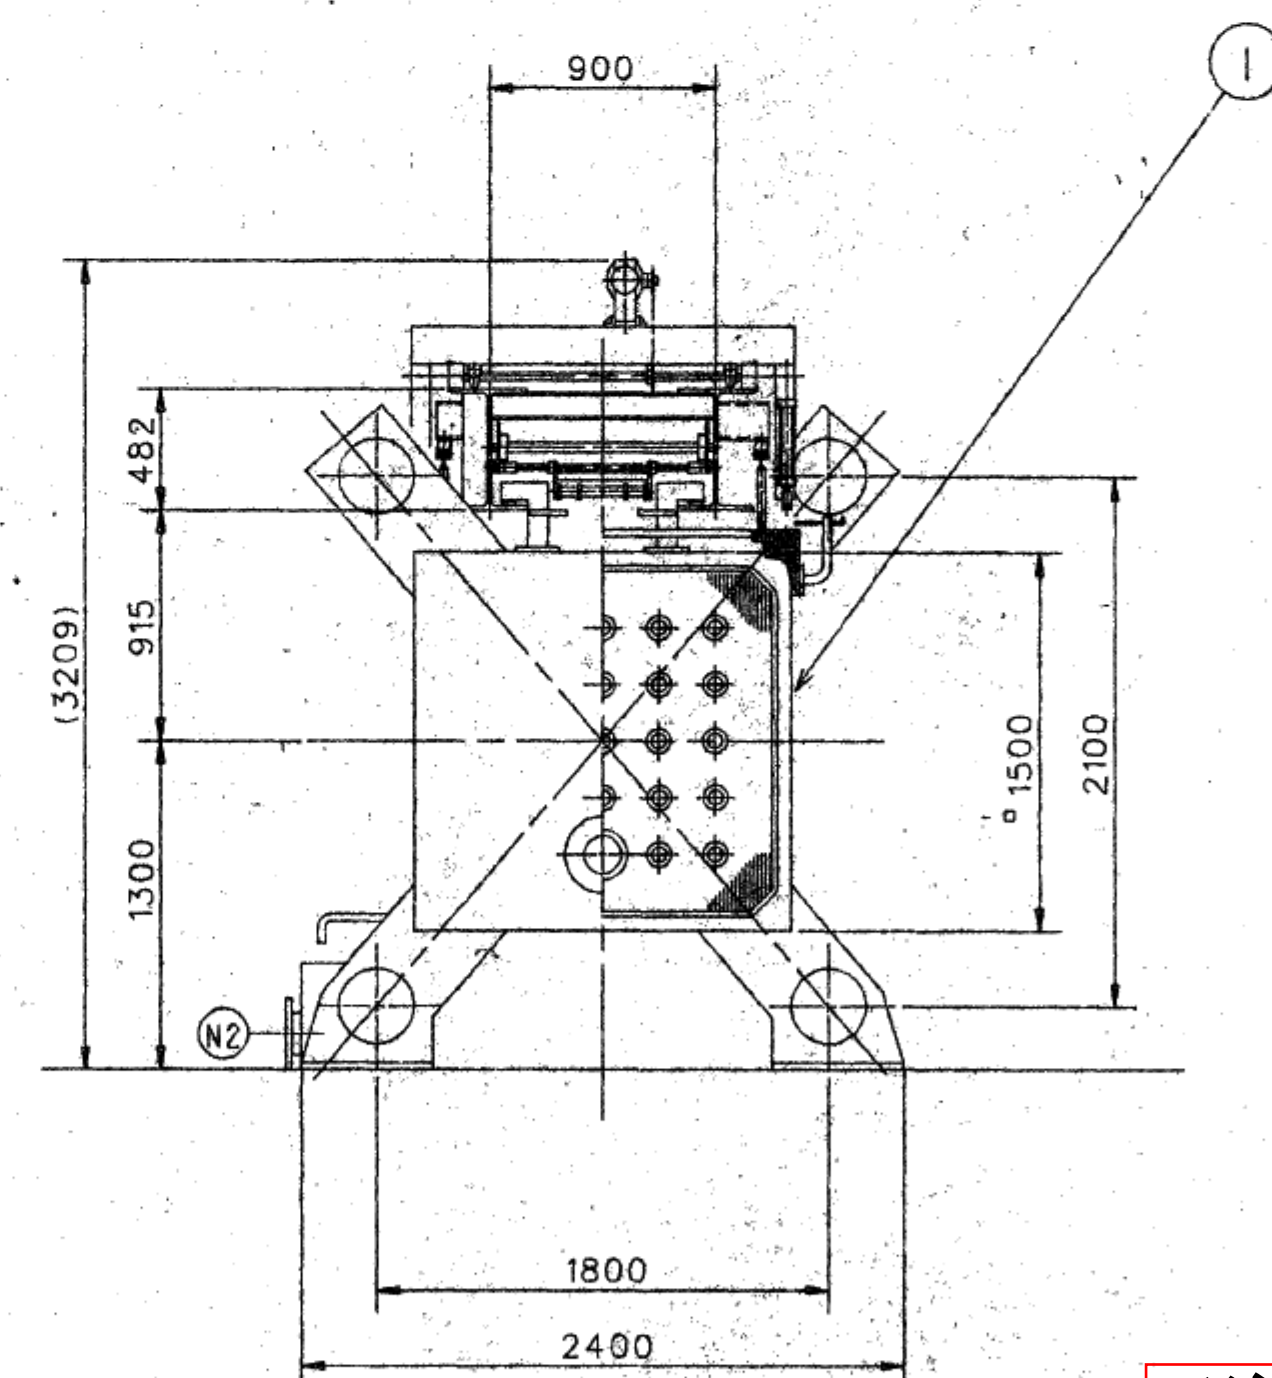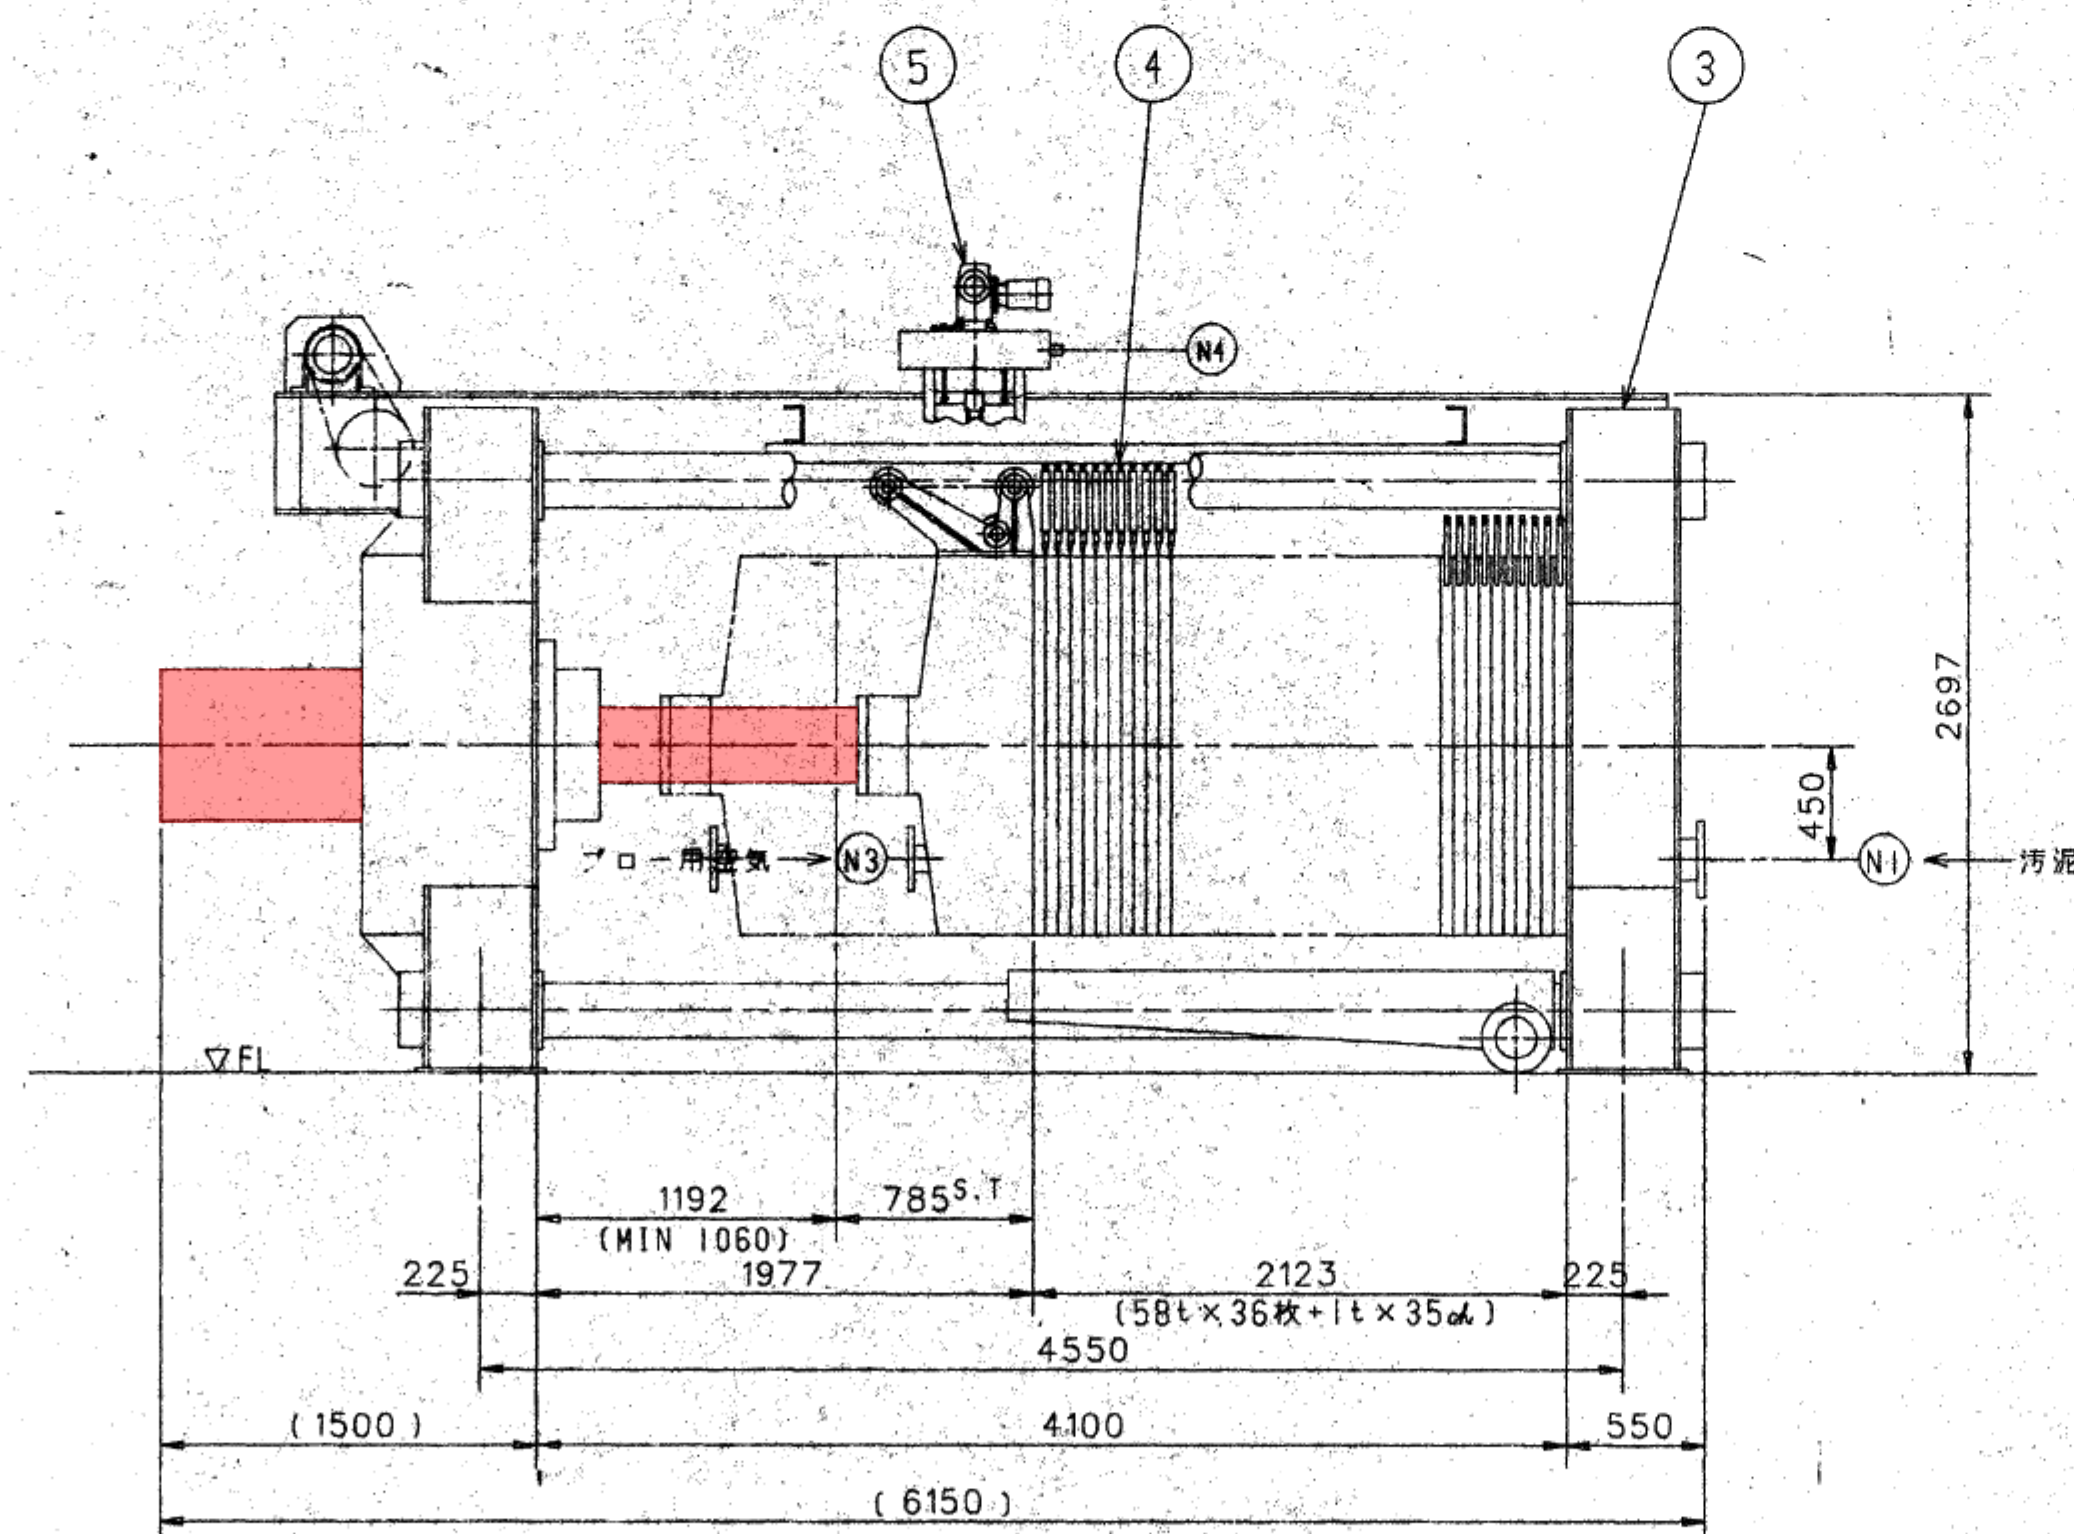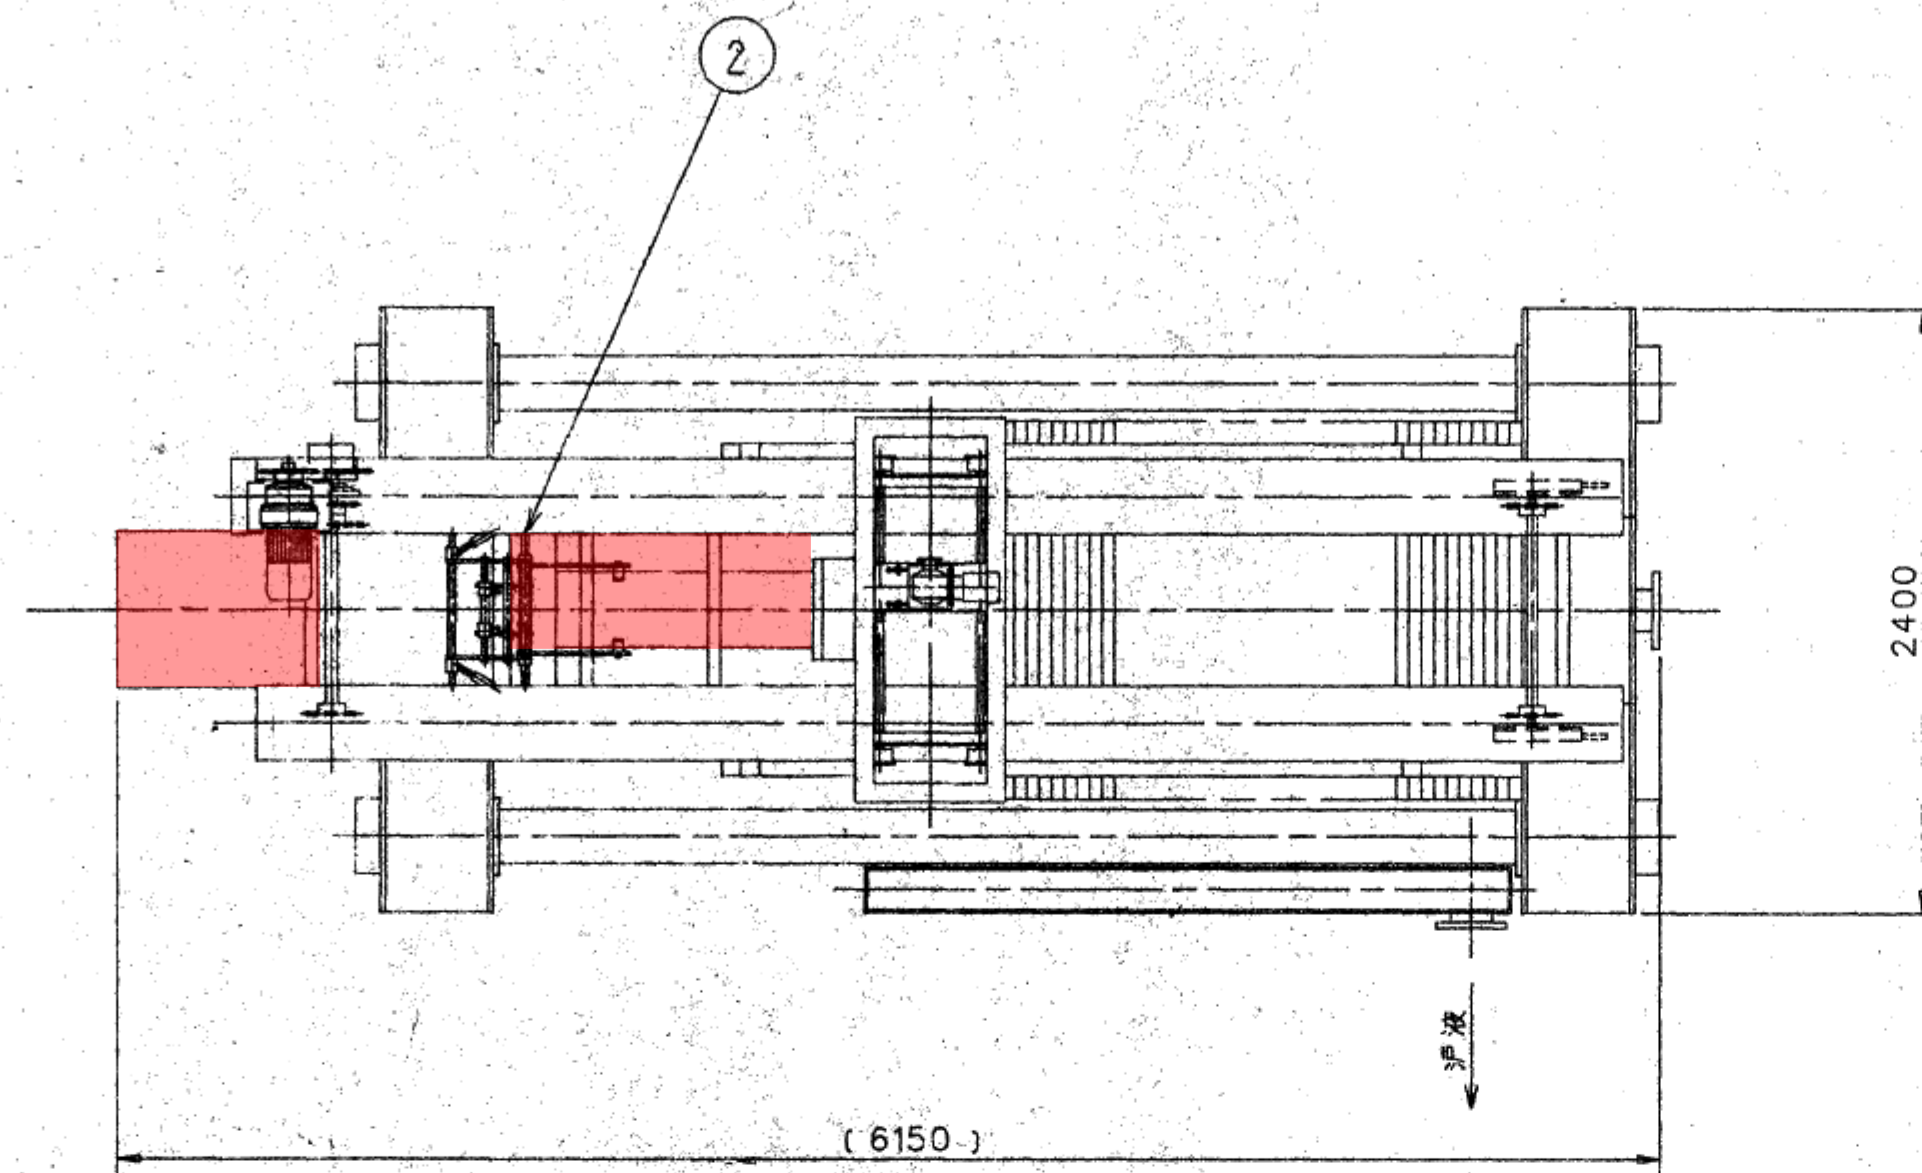

＜注記＞
・着色部は取替対象箇所を示す。

注記
1. ()内寸法は、製作上ノ都合により変更ニナル場合ガアリマス。

・事業名：脱水機油圧シリンダー更新工事
・図名：組立図
・縮尺：1/30
・図番：3/3
・奈良県広域水道企業団