

仮設平面図　S＝1：500

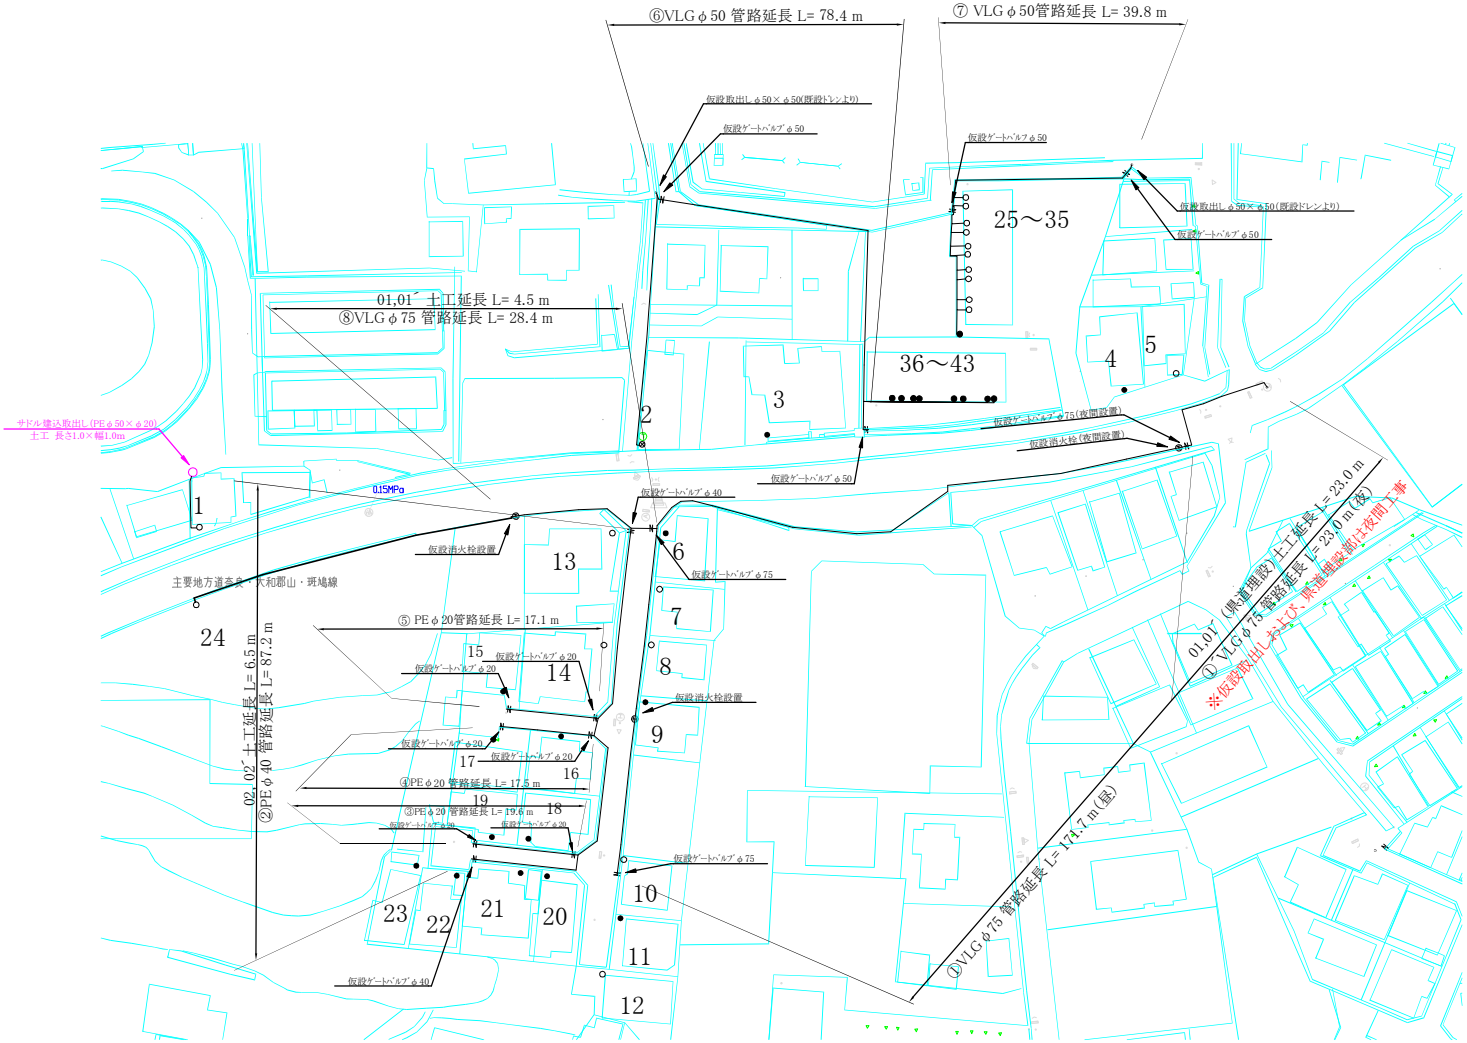


土工断面図　S＝1：20


01: VLGφ75(布設)（掘削・埋戻し）1／20

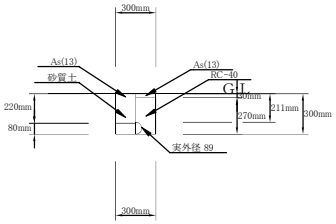


01´: VLGφ75(撤去)（掘削・埋戻し）1／20

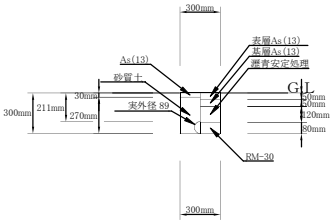

02: PEφ40(布設)（掘削・埋戻し）1／20

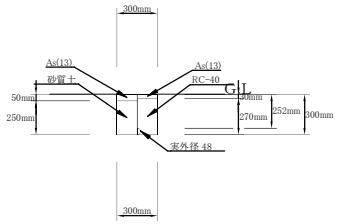


02´: PEφ40(撤去)（掘削・埋戻し）1／20

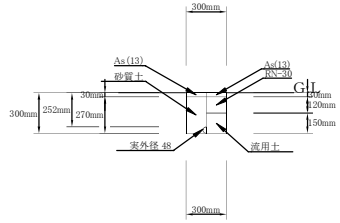

施工年度	令和8年度		
工事番号	02-R8GH4-008		
工事名	配水管布設替工事小泉町（第1工区）		
工事場所	大和郡山市　小泉町　地内		
図面種類	仮設平面図 土工断面図	縮尺	図示
作製	令和8年9日	図番	1/5


奈良県広域水道企業団大和郡山事務所

本 設 平 面 図　S＝1：500

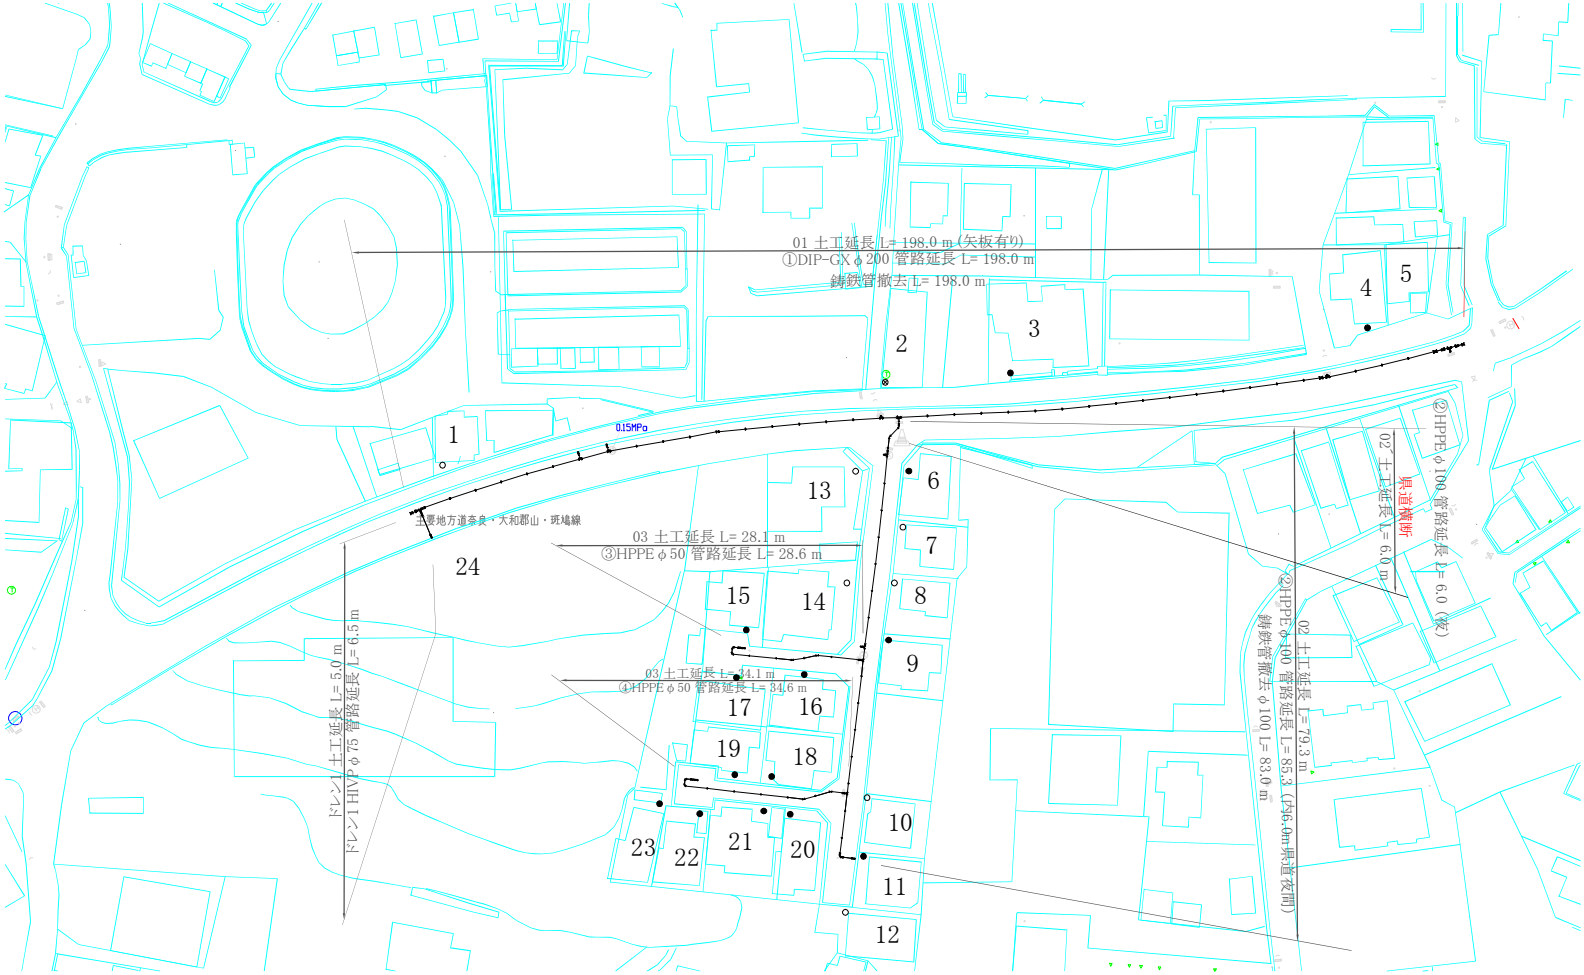

施工年度	令和8年度		
工事番号	02-R8GH4-008		
工事名	配水管布設替工事小泉町(第1工区)		
工事場所	大和郡山市　小泉町　地内		
図面種類	本設平面図	縮尺	1/500
作製	令和8年9日	図番	2/5
奈良県広域水道企業団大和郡山事務所			

配 管 詳 細 図　S＝フリー

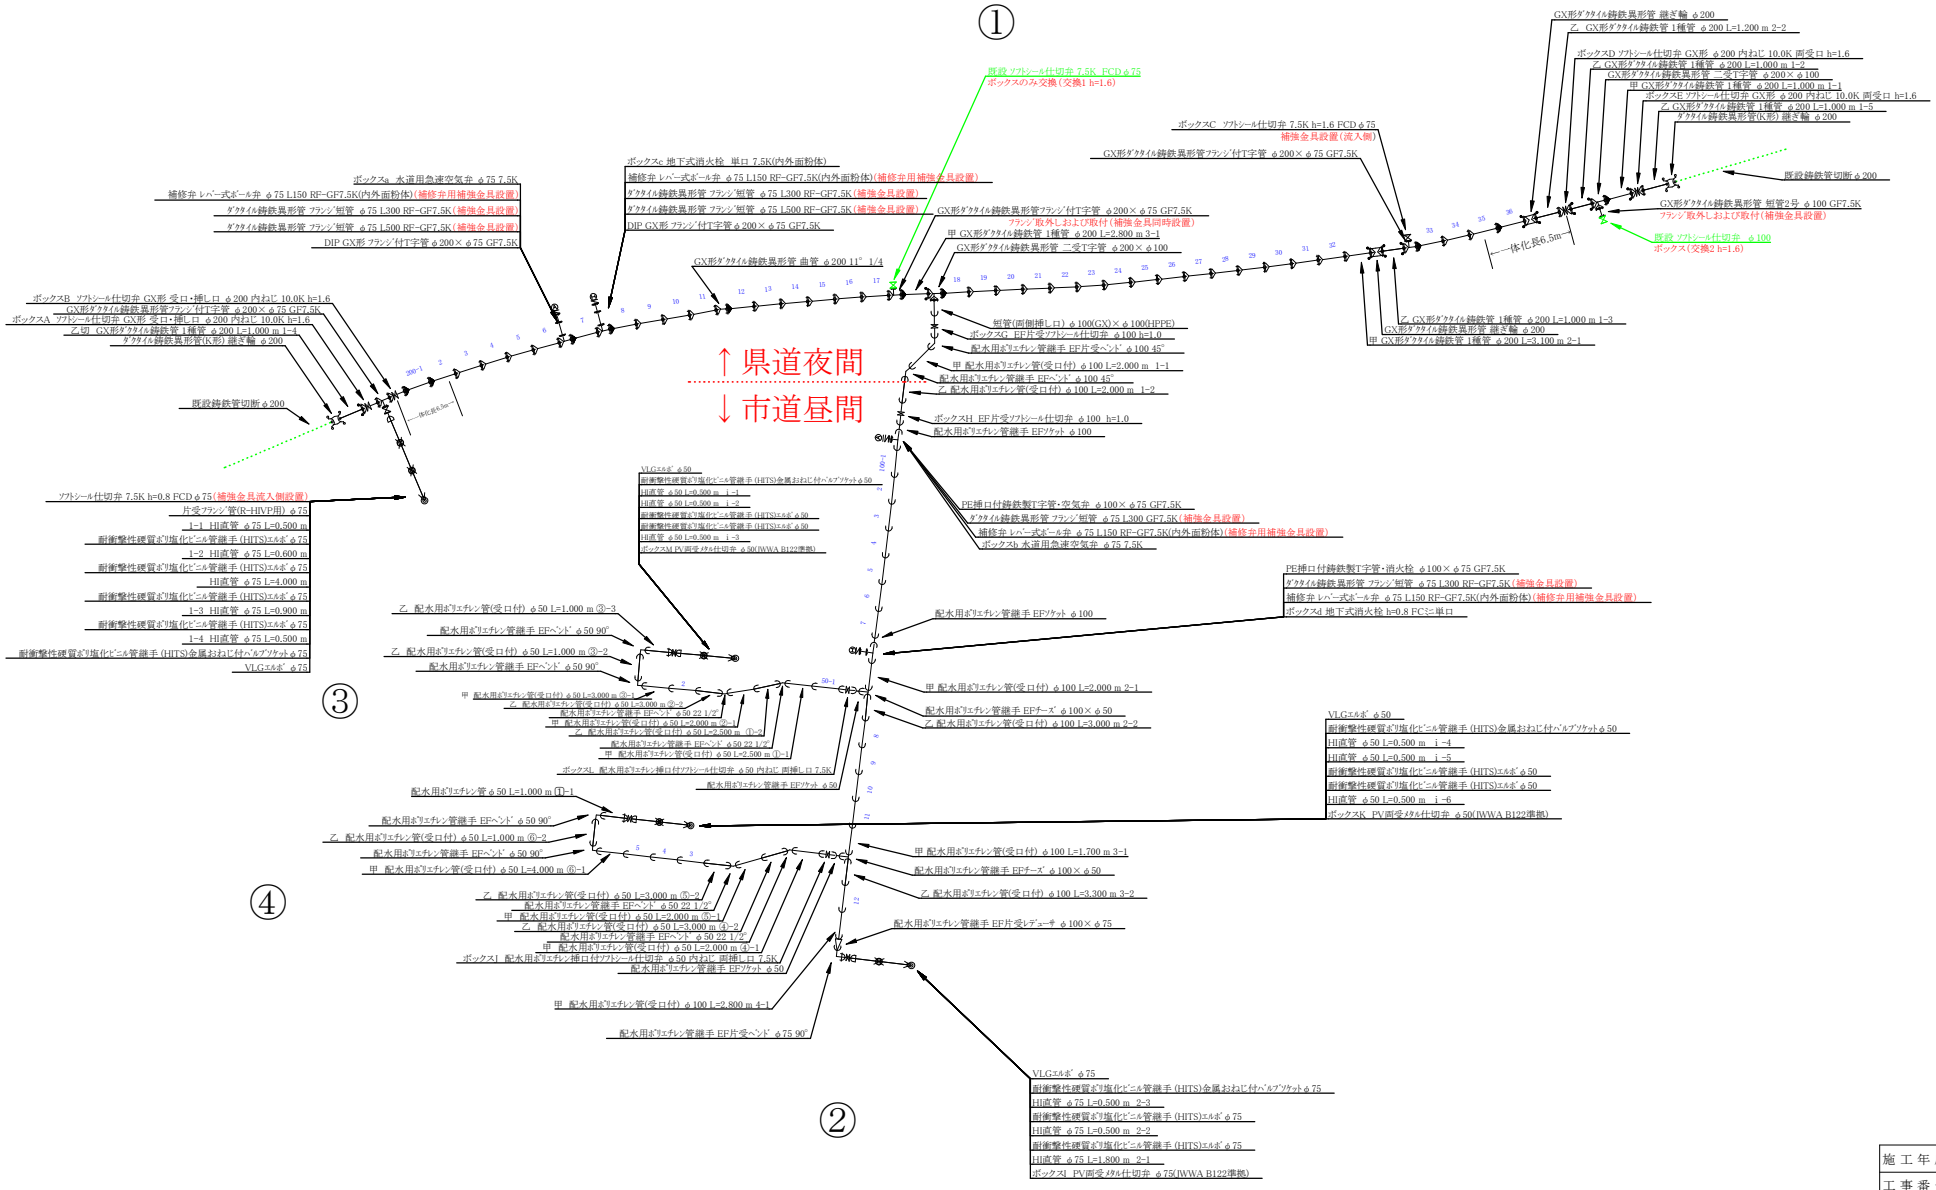


施工年度	令和8年度		
工事番号	02-R8GH4-008		
工事名	配水管布設替工事小泉町(第1工区)		
工事場所	大和郡山市 小泉町 地内		
図面種類	配管詳細図	縮尺	フリー
作製	令和8年9日	図番	3/5

奈良県広域水道企業団大和郡山事務所


土 工 断 面 図　S = 1 : 20

県道夜間工事土工


01: DIP-GX φ200 （掘削・埋戻し） 1／20
（矢板あり）

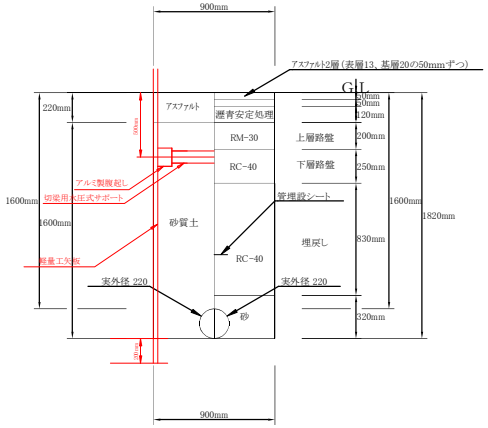


02´: HPPE φ100 （掘削・埋戻し） 1／20

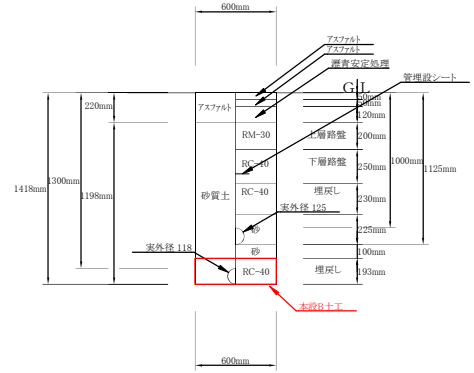


04: HIVP φ75 （掘削・埋戻し） 1／20

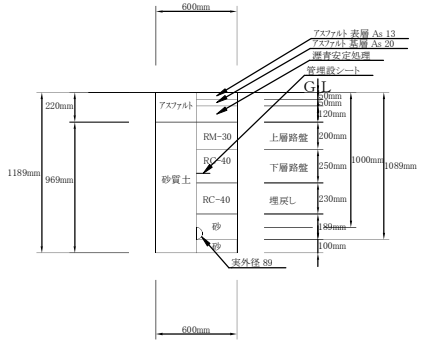

02: HPPE φ100 （掘削・埋戻し） 1／20

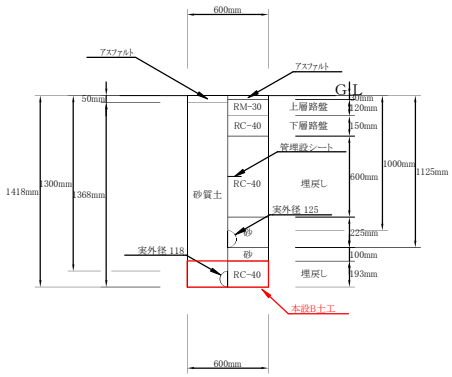

03: HPPE φ50 （掘削・埋戻し） 1／20

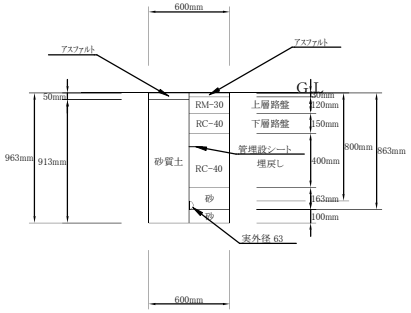


施 工 年 度	令和8年度		
工 事 番 号	02-R8GH4-008		
工　事　名	配水管布設替工事小泉町（第1工区）		
工 事 場 所	大和郡山市　小泉町　地内		
図 面 種 類	土工断面図	縮　尺	1/20
作　　製	令和8年9日	図　番	4/5
奈良県広域水道企業団大和郡山事務所			

舗 装 復 旧 平 面 図　S＝1：500


※一式夜間工事

※c＝はカッター延長

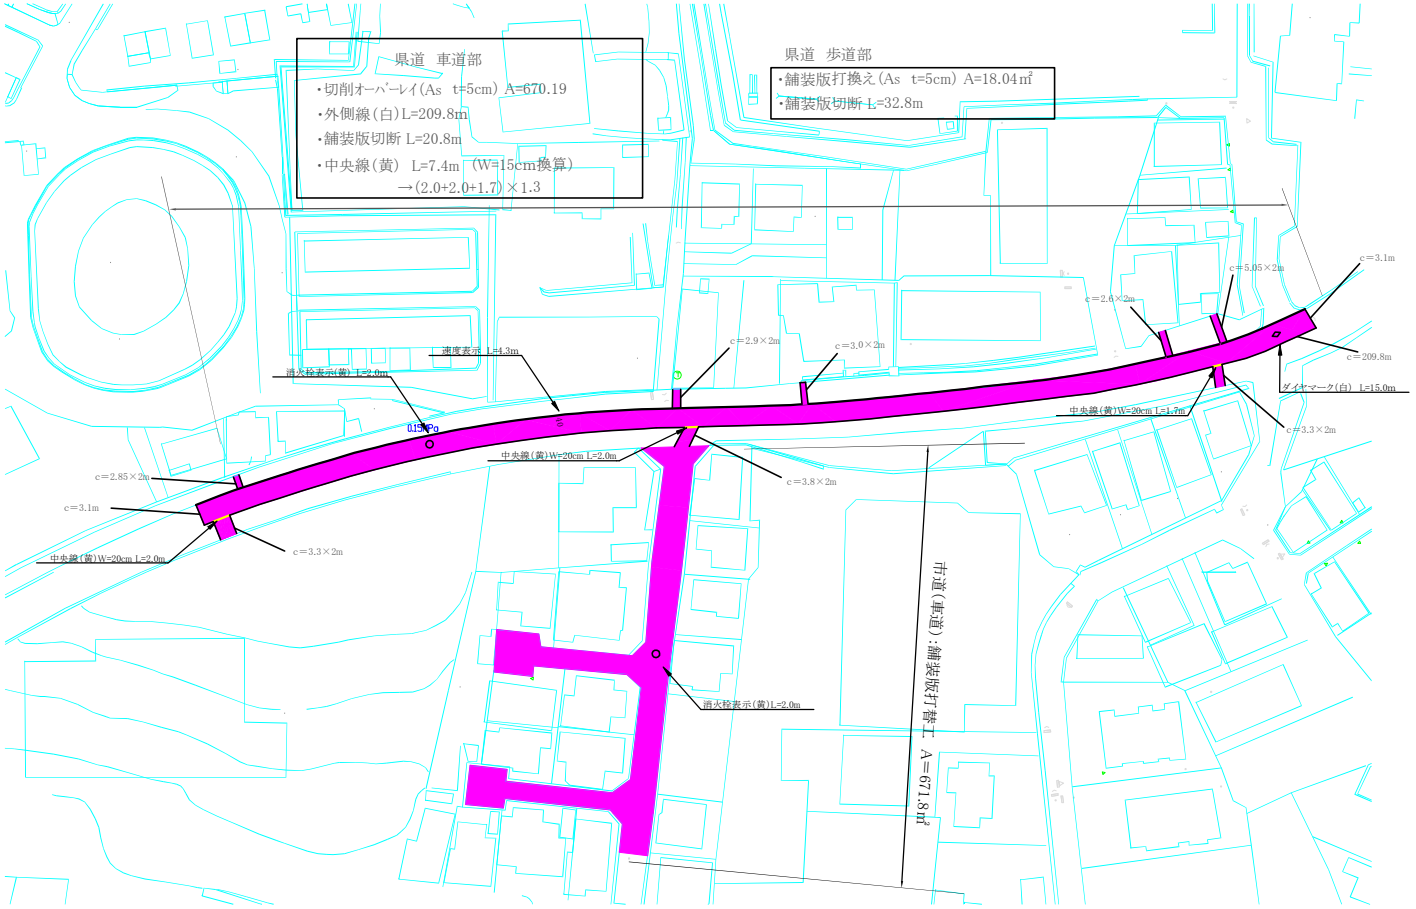


舗 装 復 旧 断 面 図　S＝フリー


□県道C交通　復旧断面図

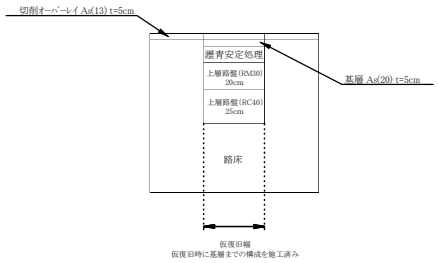


□市道(車道)　復旧断面図

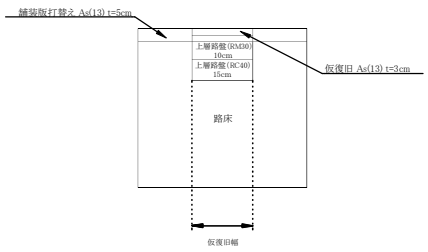

□県道(歩道)　復旧断面図

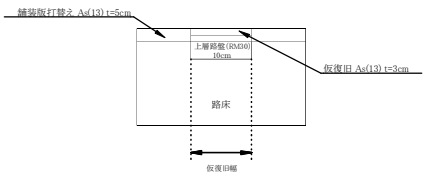

□県道(歩道乗入)　復旧断面図

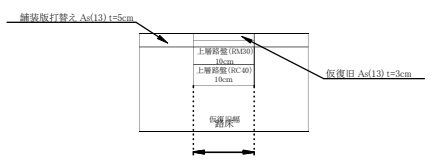

施工年度	令和8年度		
工事番号	02-R8GH4-008		
工事名	配水管布設替工事小泉町(第1工区)		
工事場所	大和郡山市　小泉町　地内		
図面種類	舗装復旧平面図 舗装復旧断面図	縮尺	図示
作製	令和8年9日	図番	5/5
奈良県広域水道企業団大和郡山事務所			