


平面図(1) S = 1 : 500

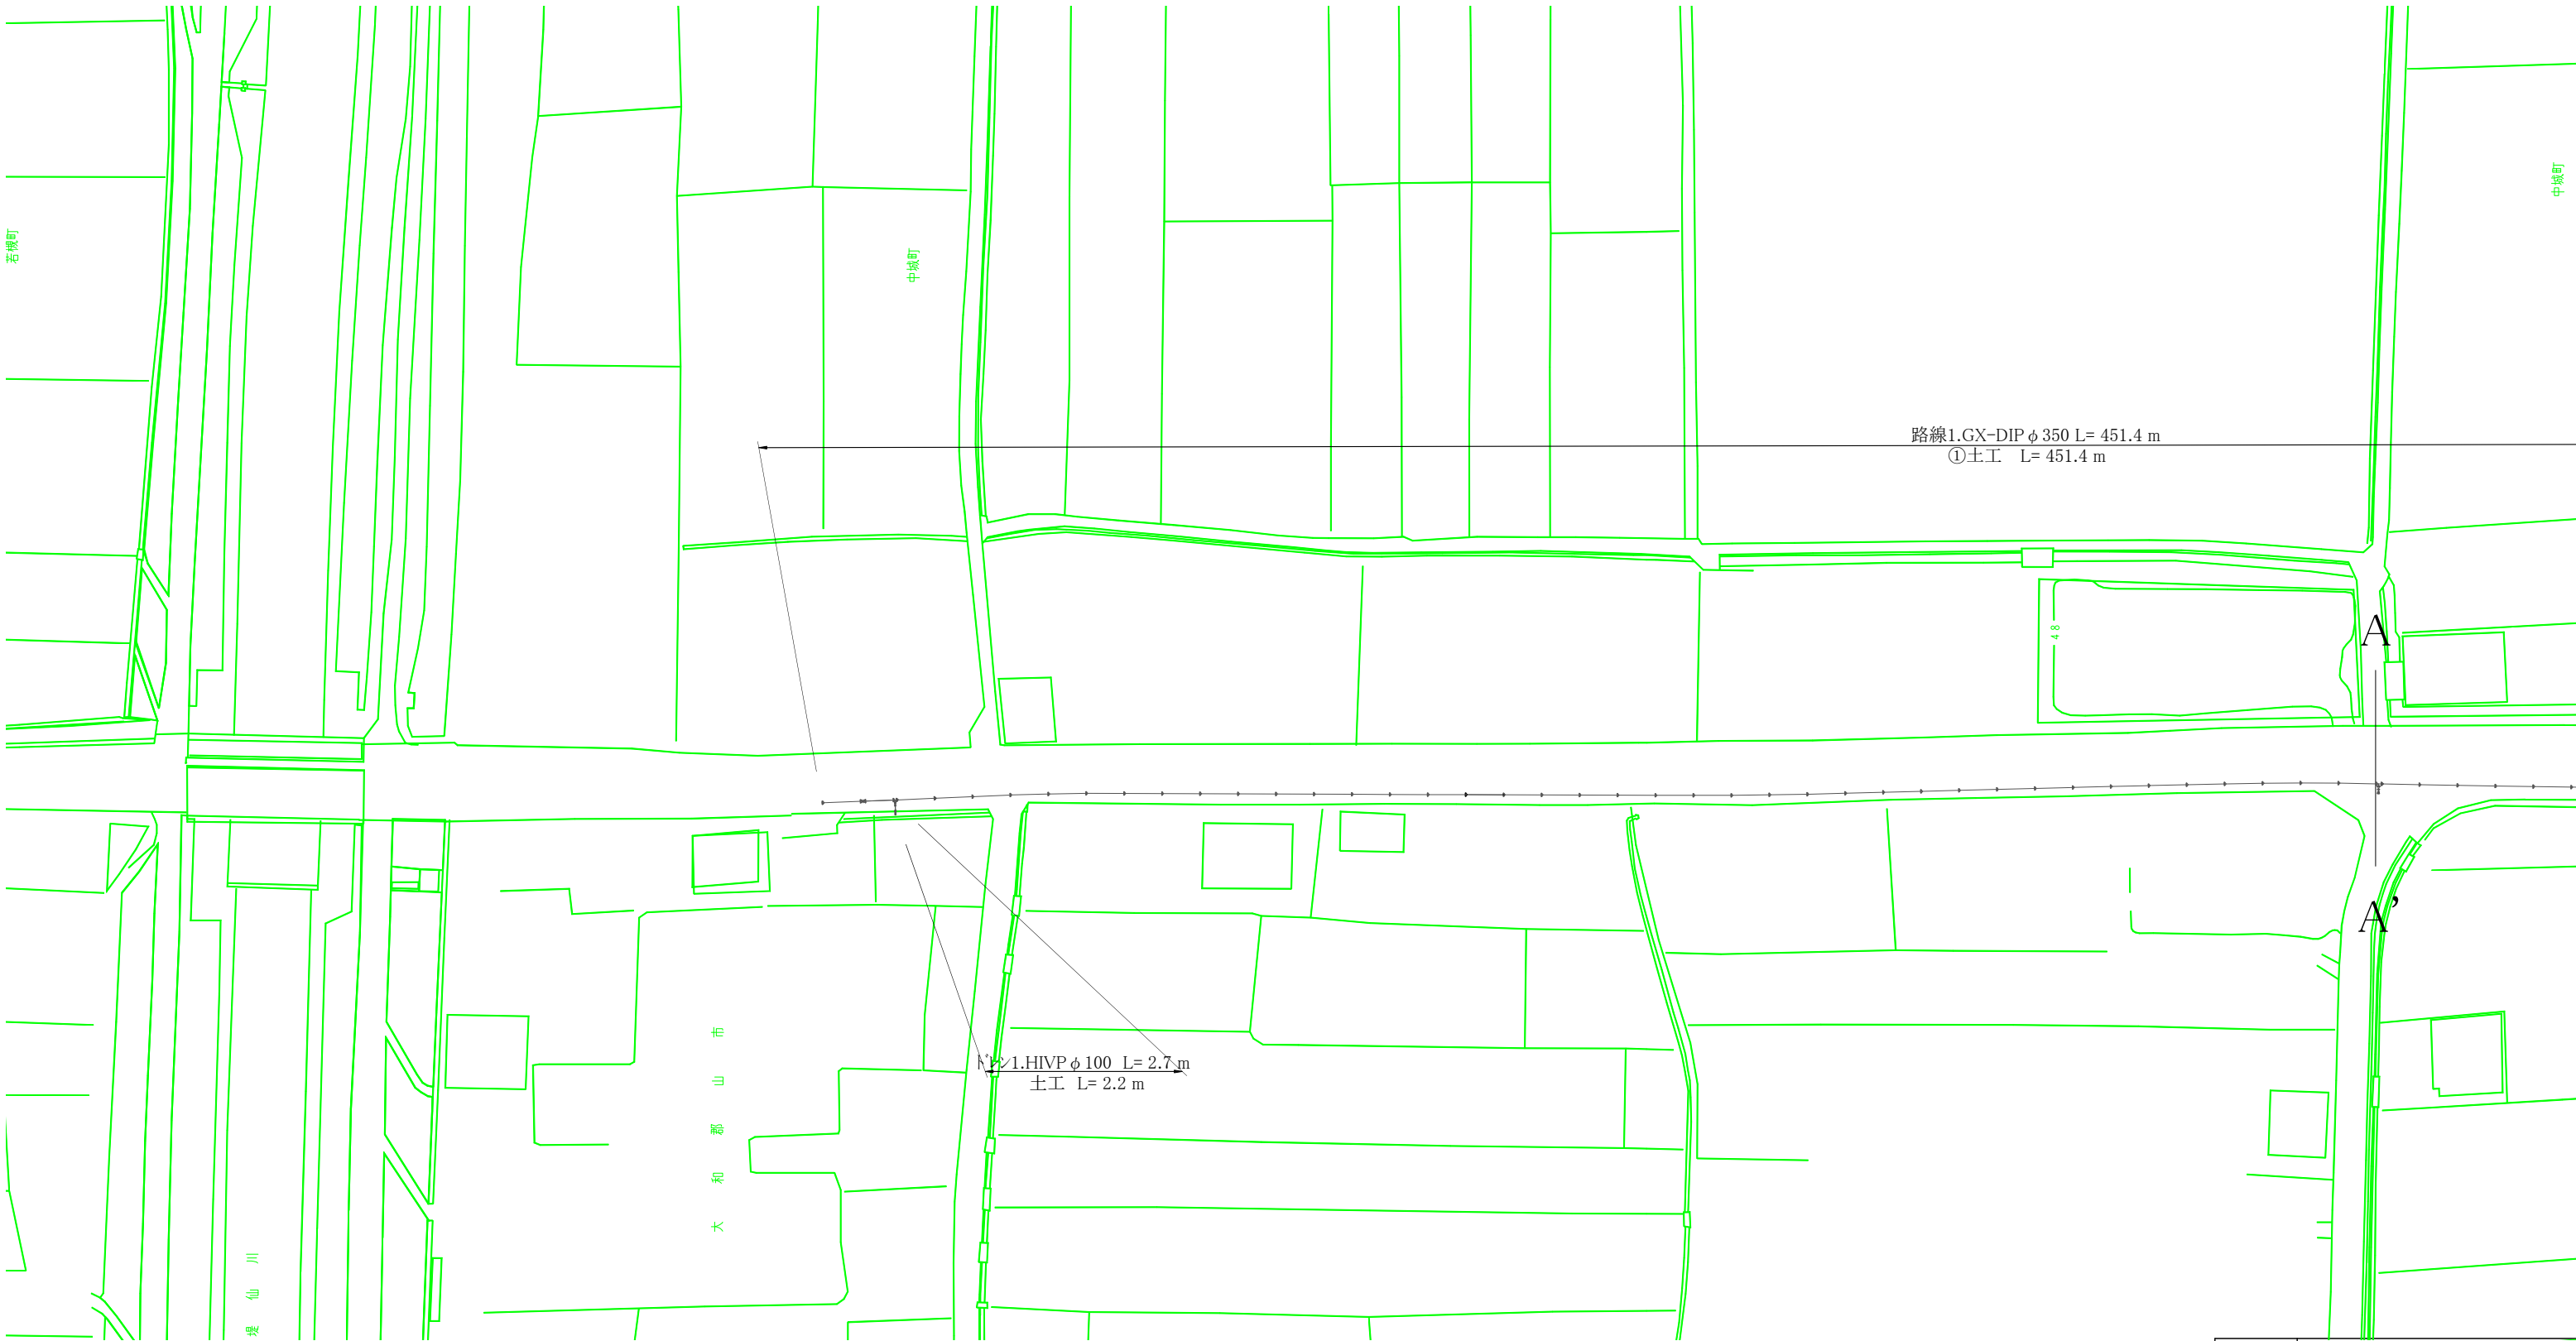

施工年度	令和7年度		
工事名	配水本管布設工事番条町(第1工区)		
工事場所	大和郡山市 番条町他 地内		
図面種類	平面図(1)	縮尺	1/500
作製	令和7年8月	図番	1/3
奈良県広域水道企業団大和郡山事務所工務課			

