





仮 設 平 面 図 S = 1 : 500

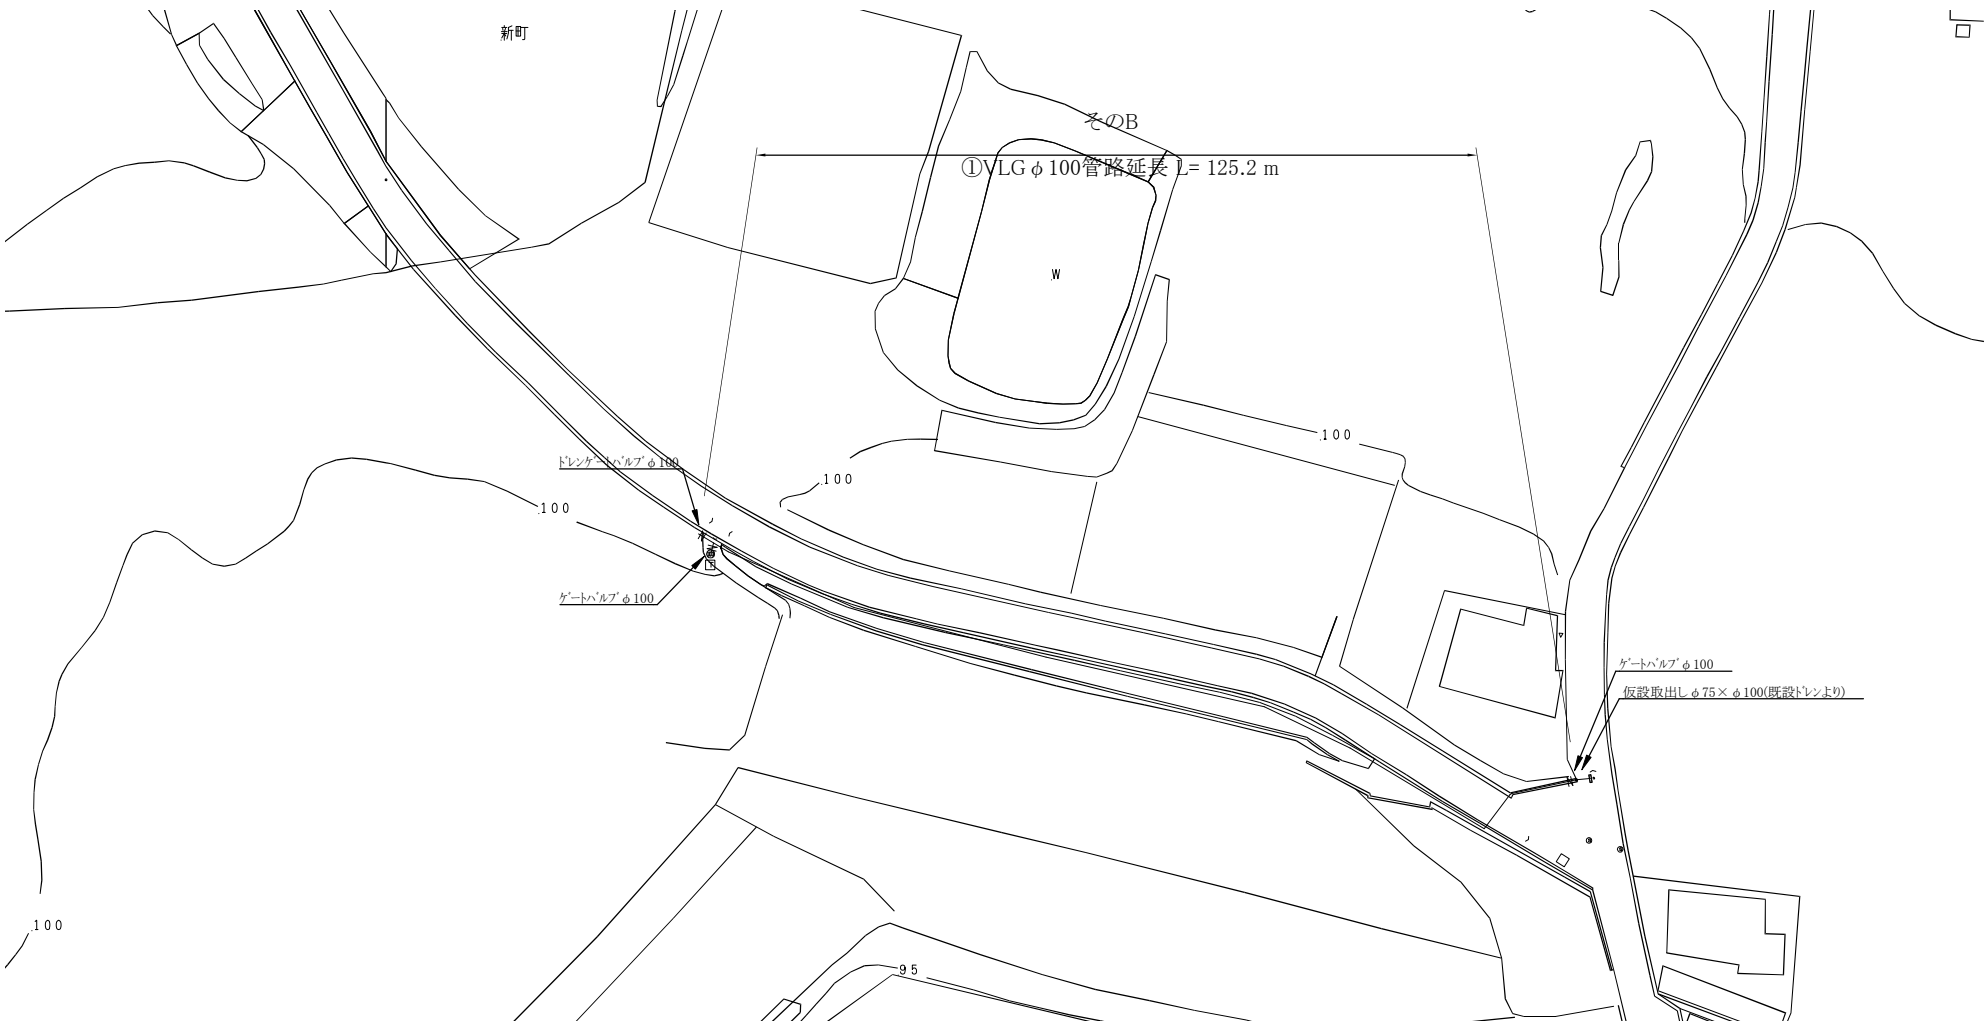


施 工 年 度	令和7年度		
工 事 名	配水本管布設替工事矢田町他(第1工区)		
工 事 場 所	大和郡山市 矢田町他 地内		
図 面 種 類	仮設平面図	縮 尺	1/500
作 製	令和 7年 5月	図 番	1/4
奈良県広域水道企業団大和郡山事務所工務課			

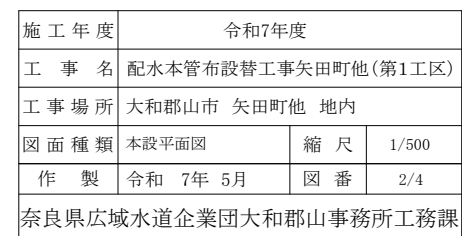

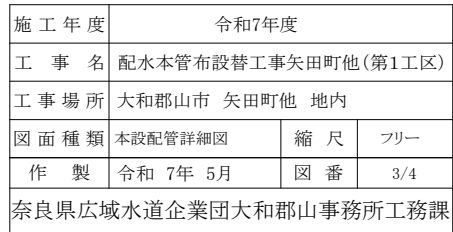

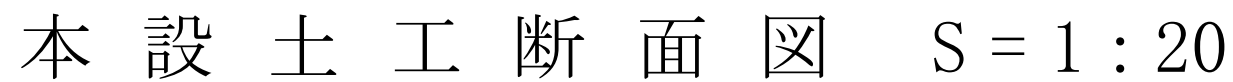

そのA 02: EF-PEPφ100 (掘削・埋戻し) 1/20

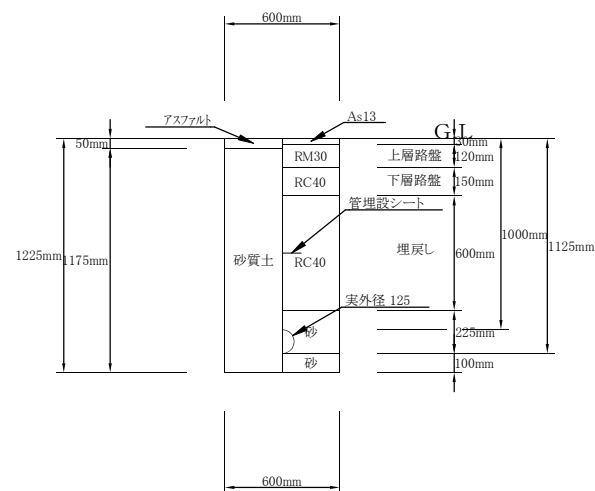

本 設 横 断 図 = 1 : 40

