

舗装平面図

S=1:500

舗装打換工A=4620.0㎡





倉持池

施 工 年 度	令和7年度		
工 事 名	舗装本復旧工事矢田山町（第1工区）		
工 事 場 所	大和郡山市 矢田山町 地内		
図 面 種 類	舗装平面図	縮 尺	図示
作 製	令和 7年 6月 日	図 番	1/3
奈良県広域水道企業団 大和郡山事務所工務課			

舗装面積求積図

S=1:450

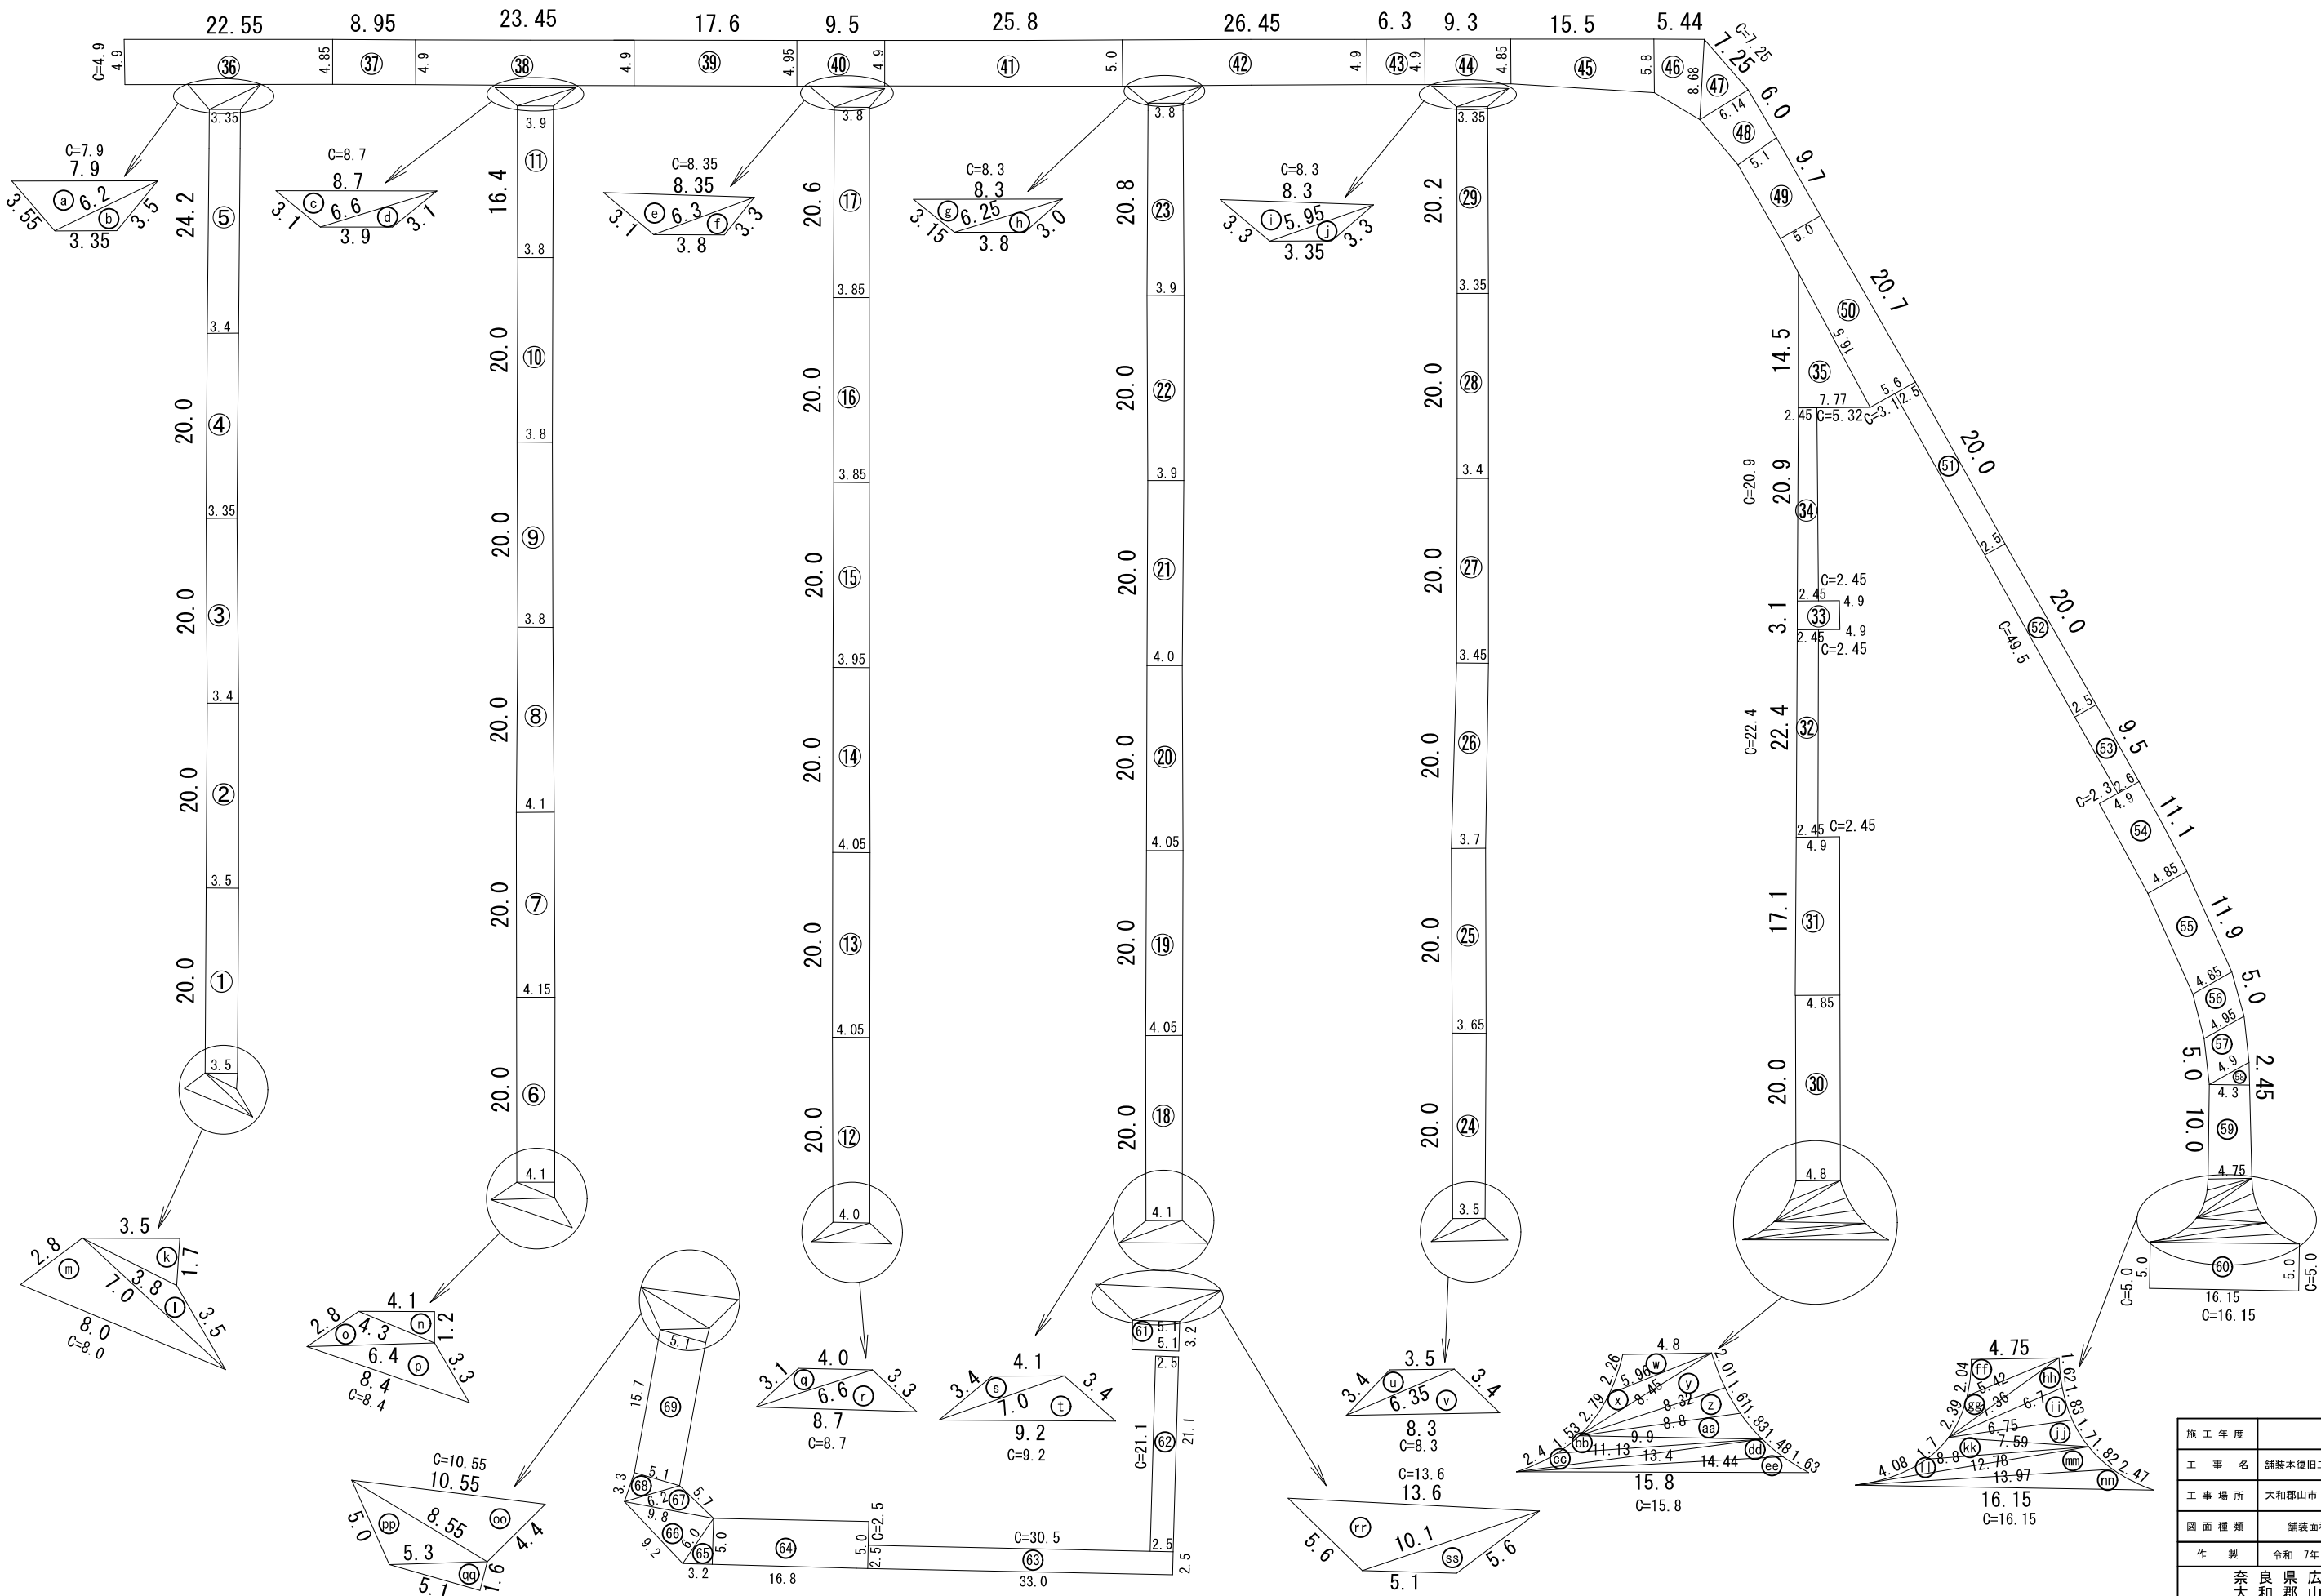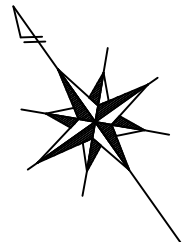


区画線平面図

S=1:500

区画線工

中央線（実線W=150） L=39.0m
中央線（破線W=150） 26×5=130.0m
横断歩道（実線W=450） 4×10+1.4×3=44.2m
交差点標示（実線W=450） N=1
ダイヤモンド N=2

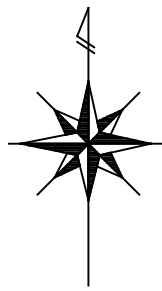

区画線工

中央線（破線W=150） 17×5=85.0m

施工年度	令和7年度		
工事名	舗装本復旧工事矢田山町（第1工区）		
工事場所	大和郡山市 矢田山町 地内		
図面種類	区画線平面図	縮尺	図示
作製	令和 7年 6月 日	図番	3/3
奈良県広域水道企業団 大和郡山事務所工務課			