




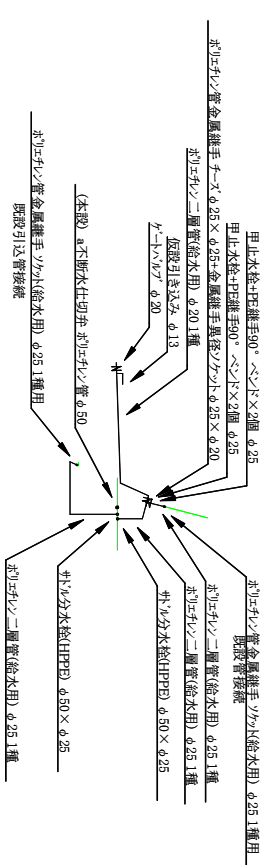


平面図 $S = 1 : 500$

図 5.10 箱型分布の S-N 図

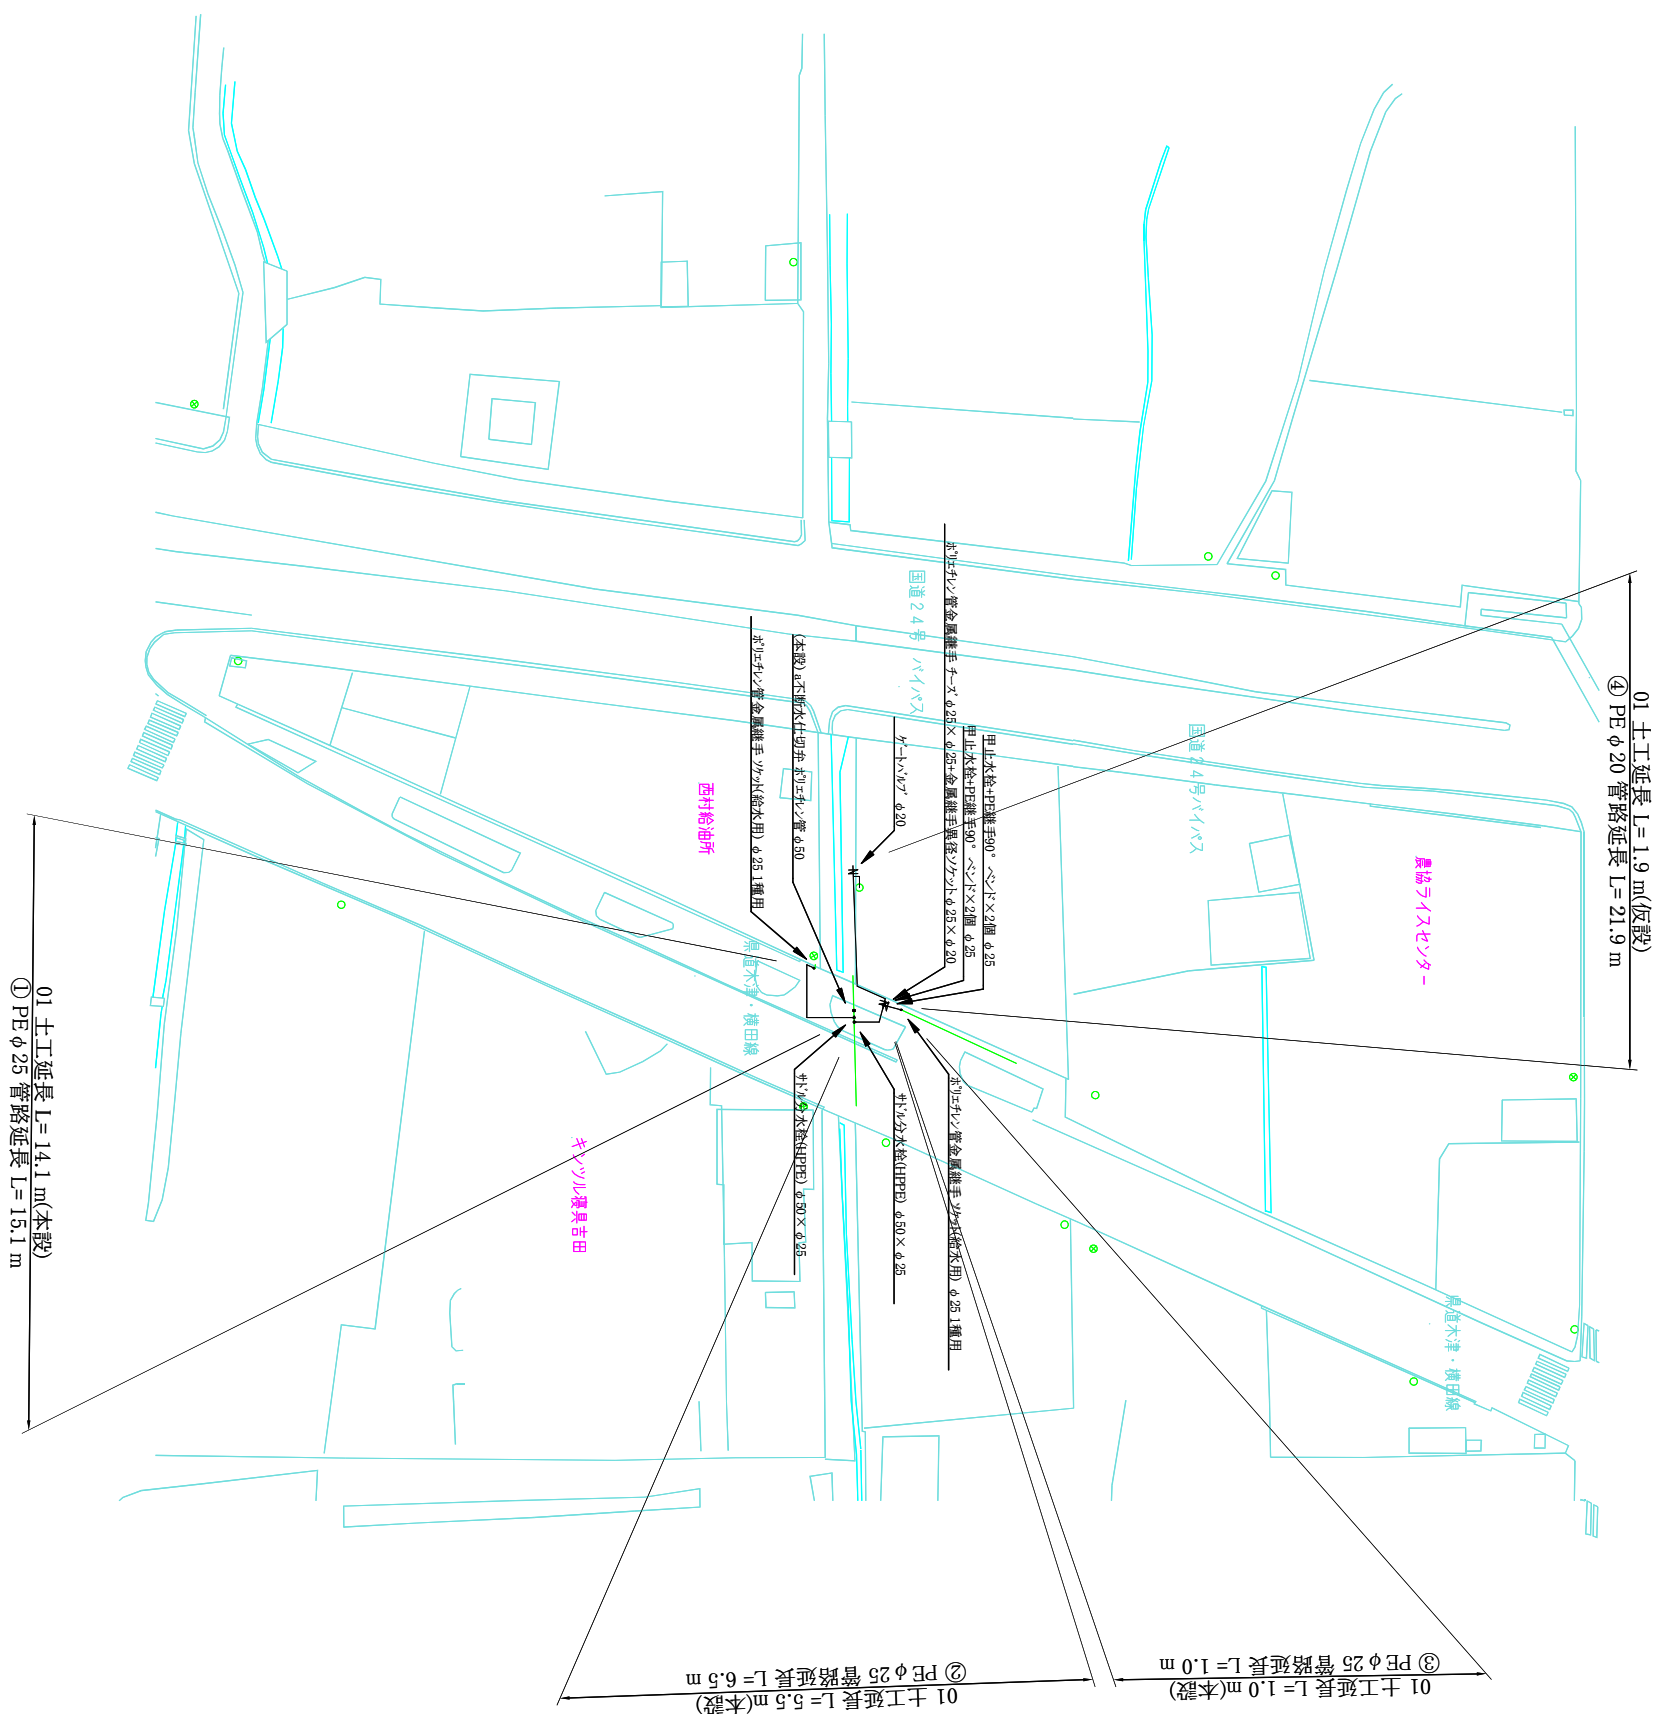

土工断面图 $S=1:20$

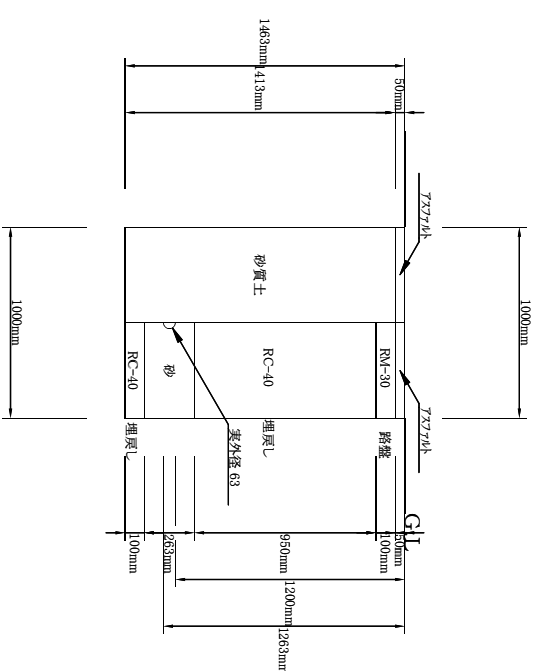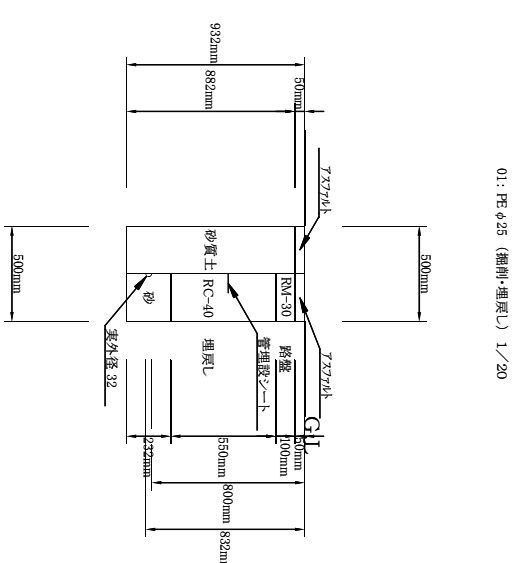

施工年度	令和8年度
工事番号	02-R8C-174-063
工事名	大和北道路工事に伴う給水管移設工事 第志院町(第1工区)
工事場所	大和郡山市第志院町 地内
図面種類	配管図・配管詳細図 土工断面図
作製	令和8年8月 日 図番 1/1

奈良県大和郡水道企業団大和郡山事務所