
仮 設 平 面 図　S＝1：500




土 工 断 面 図 S＝1：20


①土工 VLGφ75布設 （掘削・埋戻し） 1／20

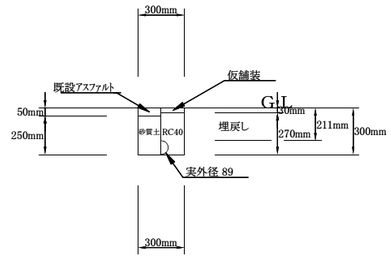


①土工 VLGφ75撤去 （掘削・埋戻し） 1／20

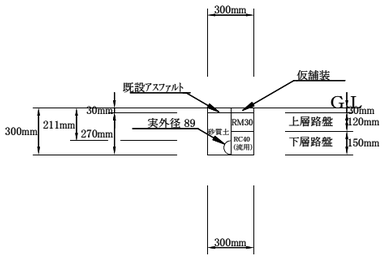


②土工 VLGφ50埋設 （掘削・埋戻し） 1／20

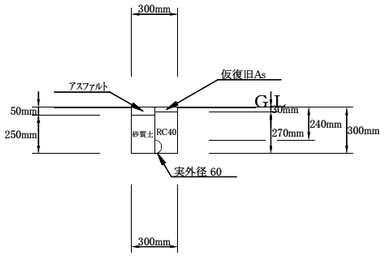


②土工 VLGφ50撤去 （掘削・埋戻し） 1／20

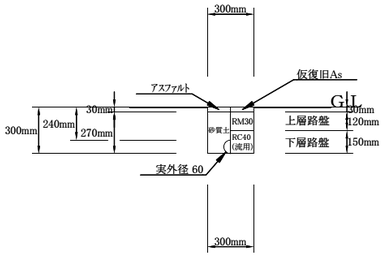

③土工 PEφ40布設 （掘削・埋戻し） 1／20

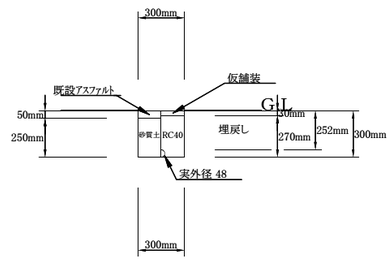

③土工 PEφ40撤去 （掘削・埋戻し） 1／20

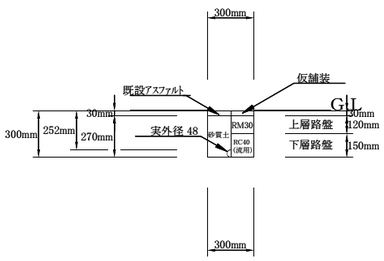


施 工 年 度	令和8年度		
工 事 番 号	02-R8GH4-026		
工　事　名	配水管布設替工事新町（第3工区）		
工 事 場 所	大和郡山市 新町 地内		
図 面 種 類	仮設平面図 土工断面図	縮　尺	図　示
作　　製	令和 8 年 9 月	図　番	1/3
奈良県広域水道企業団大和郡山事務所			

平 面 図　S＝1：500




土 工 断 面 図 S＝1：20


①土工 HPPE φ100 （掘削・埋戻し） 1／20

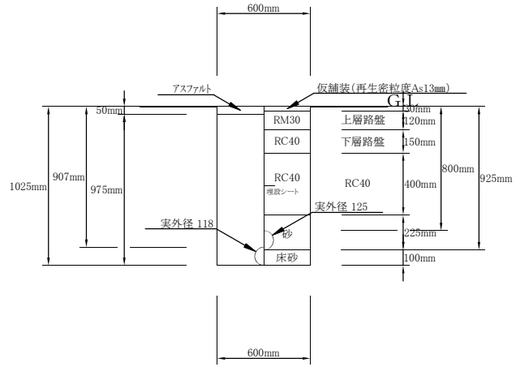


②土工 HPPE φ75 （掘削・埋戻し） 1／20

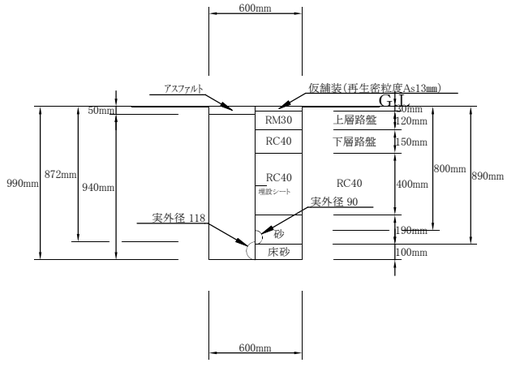


③土工 HPPE φ50 （掘削・埋戻し） 1／20

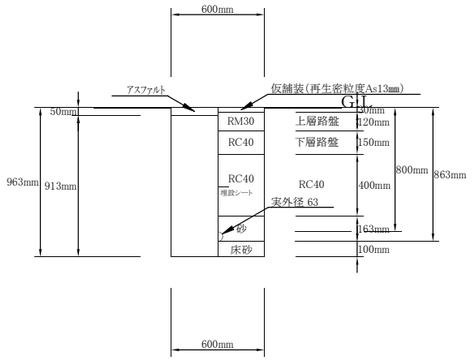

④土工 HIVP φ75 （掘削・埋戻し） 1／20

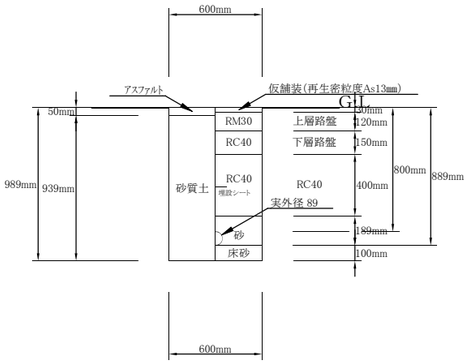


⑤土工 HIVP φ50 （掘削・埋戻し） 1／20

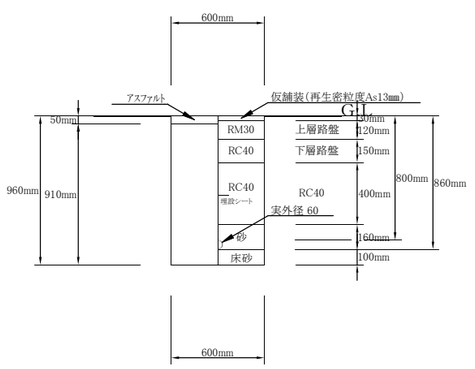


施 工 年 度	令和8年度		
工 事 番 号	02-R8GH4-026		
工　事　名	配水管布設替工事新町(第3工区)		
工 事 場 所	大和郡山市 新町 地内		
図 面 種 類	平面図・土工断面図	縮　尺	図 示
作　製	令和 8 年 9 月	図　番	2/3
奈良県広域水道企業団大和郡山事務所			

配　管　詳　細　図　S = No Scale

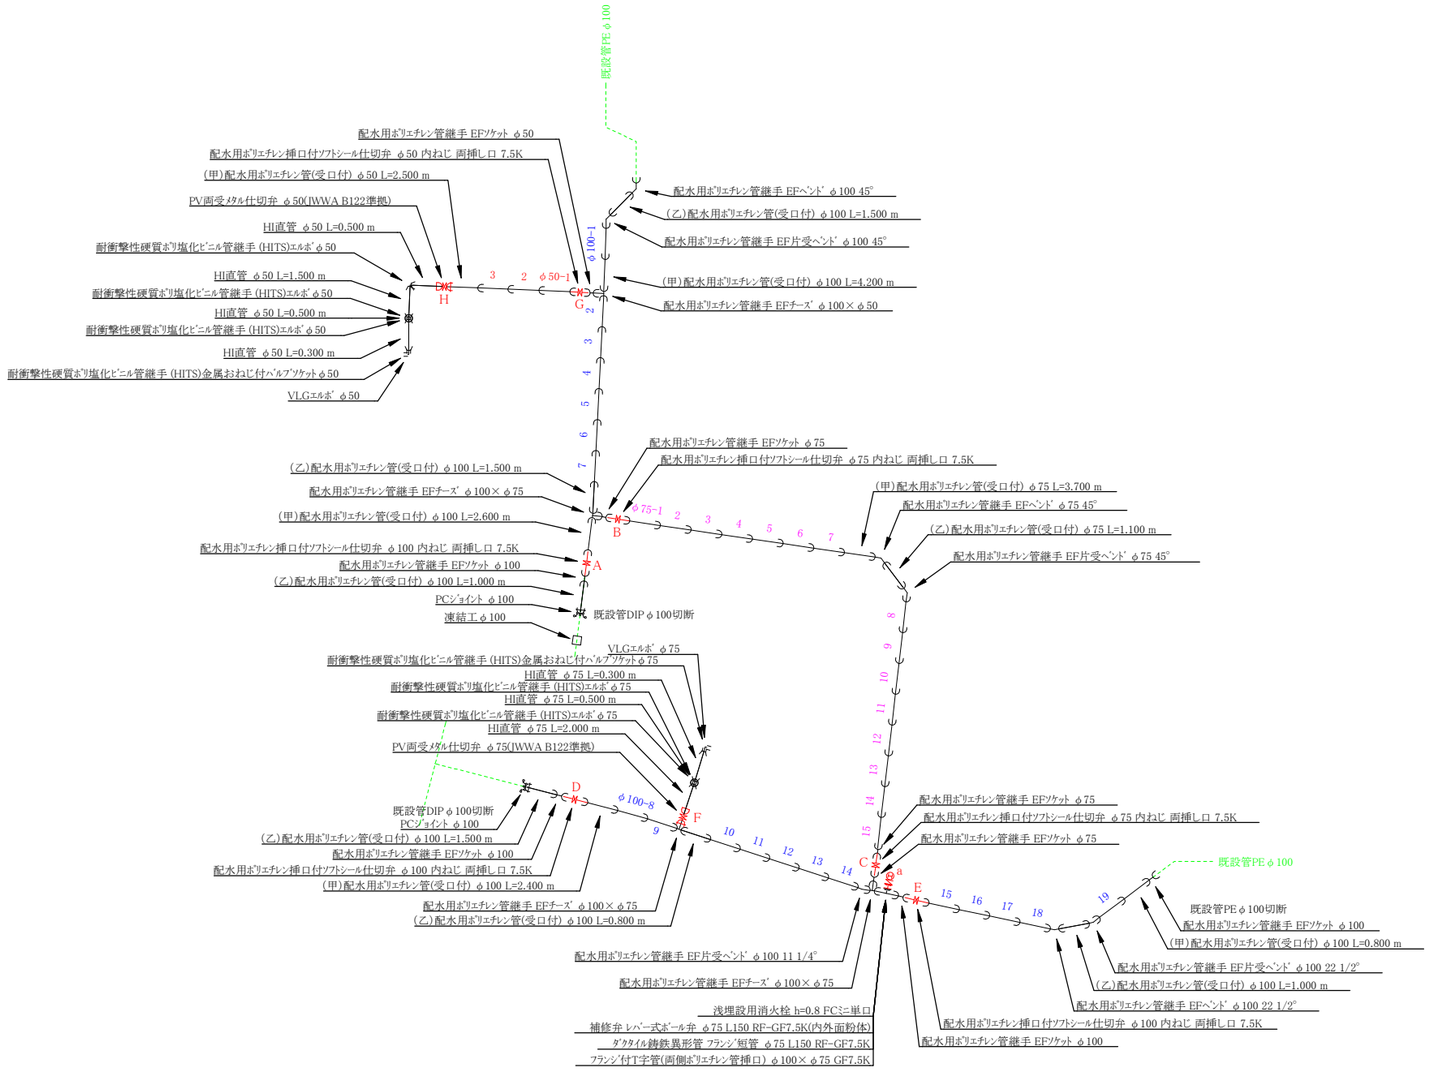

消火栓部詳細図

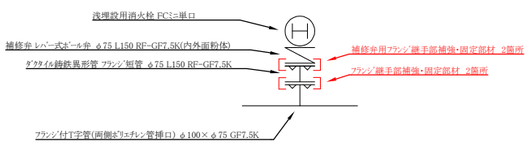

施 工 年 度	令和8年度		
工 事 番 号	02-R8GH4-026		
工　事　名	配水管布設替工事新町(第3工区)		
工 事 場 所	大和郡山市 新町 地内		
図 面 種 類	配管詳細図	縮　尺	図　示
作　　製	令和 8 年 9 月	図　番	3/3
奈良県広域水道企業団大和郡山事務所			