



仮設平面図(1)
S=1:250(A1)

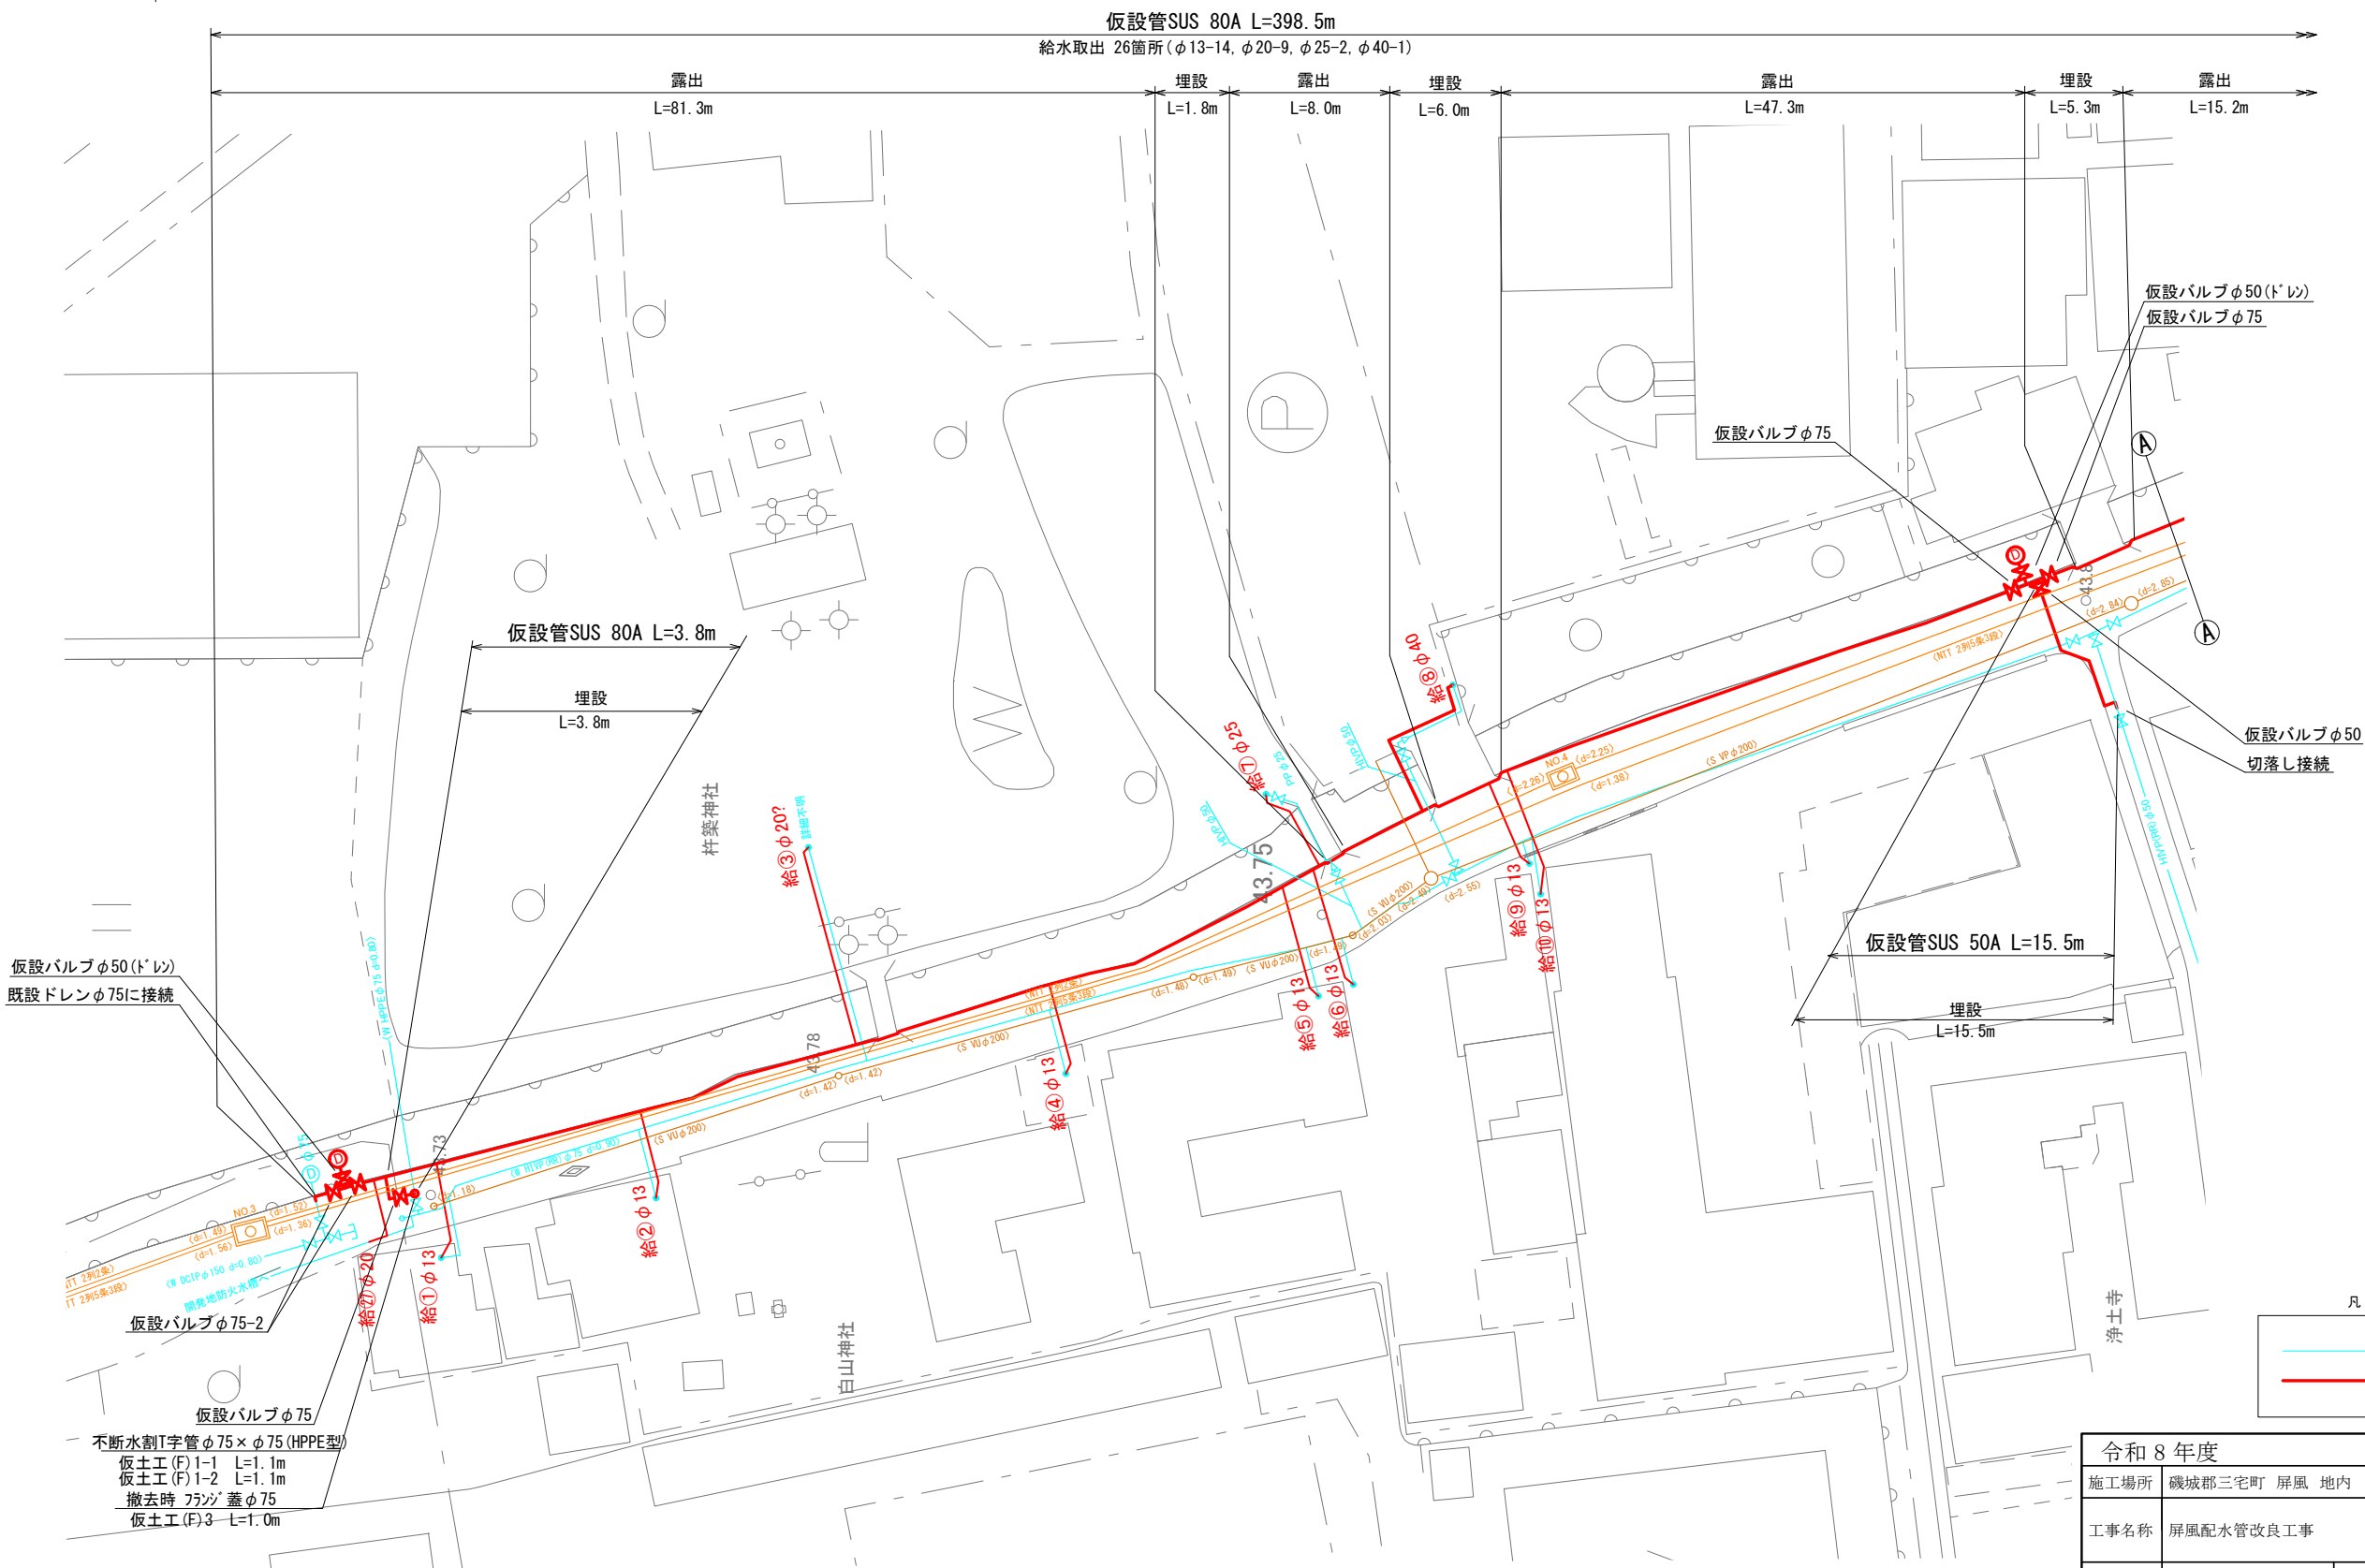


注記:図面に記載している地下埋設物は各企業体の資料を机上調査したものであるため、
施工にあたっては請負者において更に詳細にこれらを調査確認すること。

令和 8 年度			
施工場所	磯城郡三宅町 屏風 地内		
工事名称	屏風配水管改良工事		
図面名称	仮設平面図(1)	縮 尺	1/250
工 期			
奈良県広域水道企業団 磯城事務所			

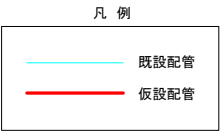

注記:図面に記載している地下埋設物は各企業体の資料を机上調査したものであるため、
施工にあたっては請負者において更に詳細にこれらを調査確認すること。

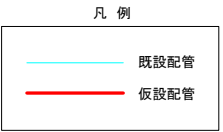


令和 8 年度			
施工場所	磯城郡三宅町 屏風 地内		
工事名称	屏風配水管改良工事		
図面名称	仮設平面図(3)	縮 尺	1/250
工 期			
奈良県広域水道企業団 磯城事務所			

仮 設 配 管 図

磯城郡 屏風 (1)


REPCS-G型 資材表記 一覧			
資材名称	記号	資材名称	記号
直 管		レギュレーター	
フレキ管		取り出し短管	
エルボ		仮設消火栓	
チーズ		仮設空気弁	
バルブ		撤去用直管	
受け×受け		撤去用直管	
受け×グルーピング、リング		撤去用直管	
挿し×グルーピング、リング		撤去用直管	

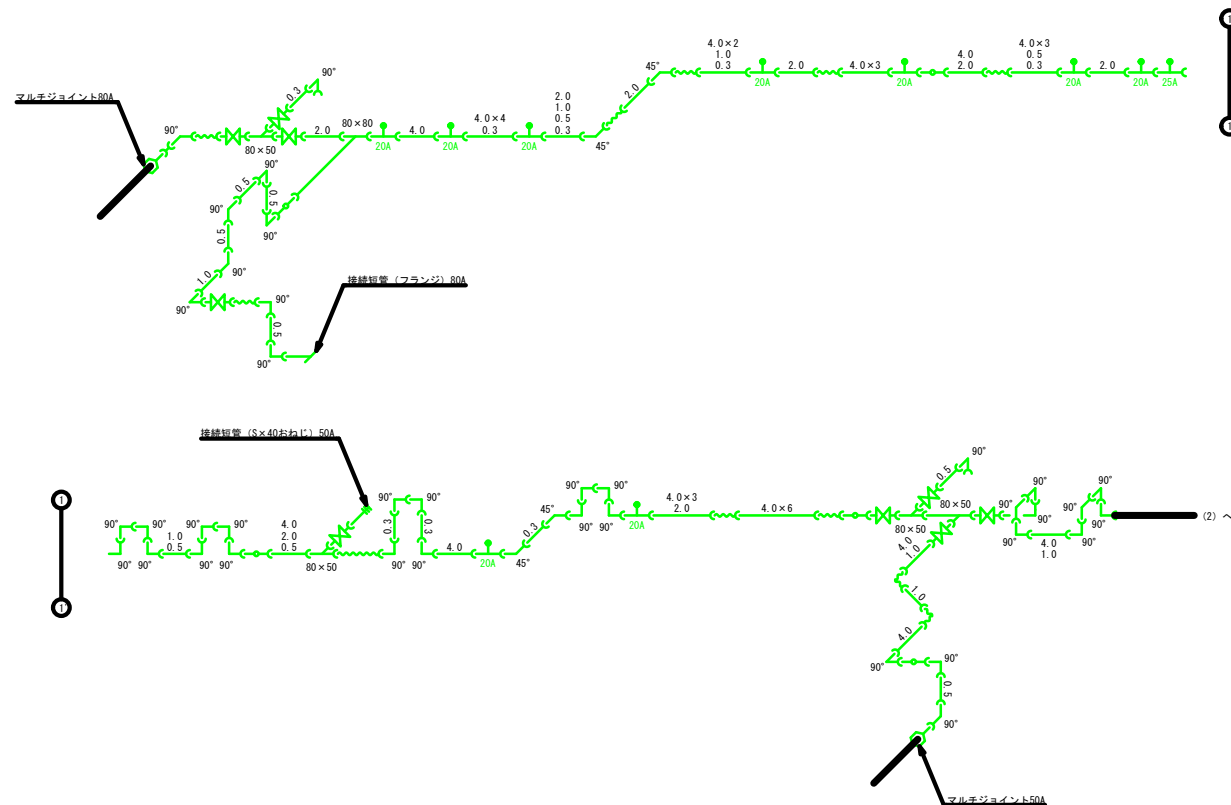

仮 設 配 管 図

磯城郡 屏風 (2)


REPCS-G型 資材表記 一覧			
資材名称	記号	資材名称	記号
直 管		レジューサー	
フレキ管		取り出し短管	
エルボ		仮設消火栓	
チーゾ		仮設空気弁	
バルブ		撤去用直管	
受け×受け			
受け×グルーピング、リング			
挿し×グルーピング、リング			

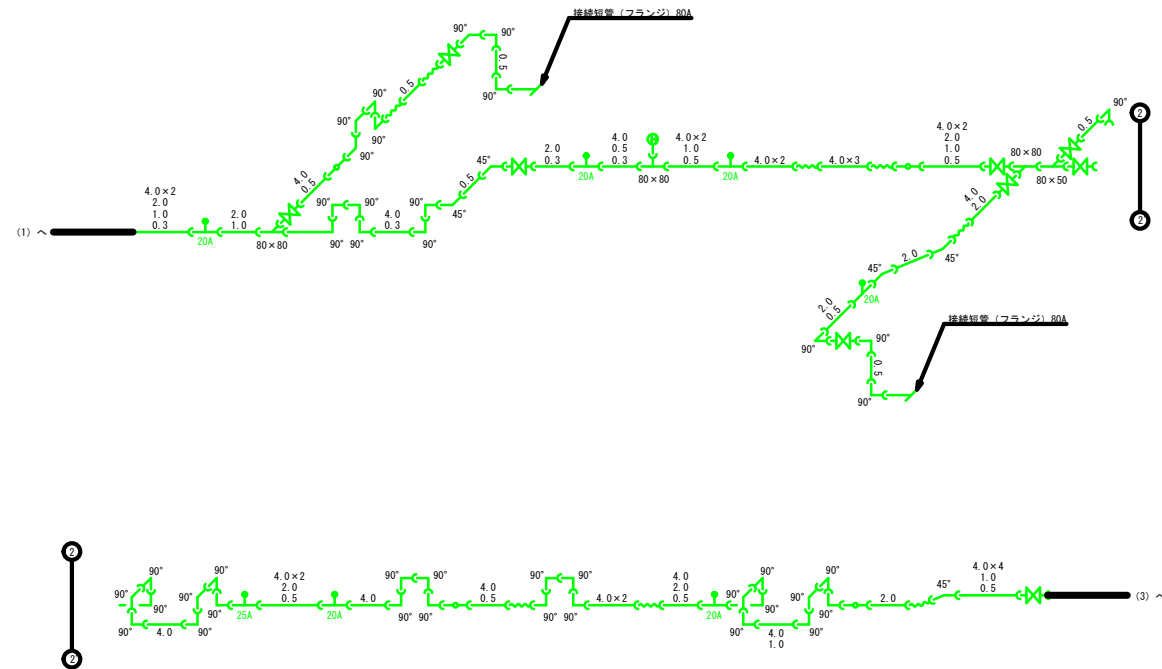

仮 設 配 管 図

磯城郡 屏風 (3)

REPCS-G型 資材表記 一覧			
資材名称	記号	資材名称	記号
直 管		レジューサー	
フレキ管		取り出し短管	
エルボ		仮設消火栓	
テーズ		仮設空気弁	
バルブ		撤去用直管	
受け×受け		撤去用直管	
受け×グルーピング、リング			
挿し×グルーピング、リング			

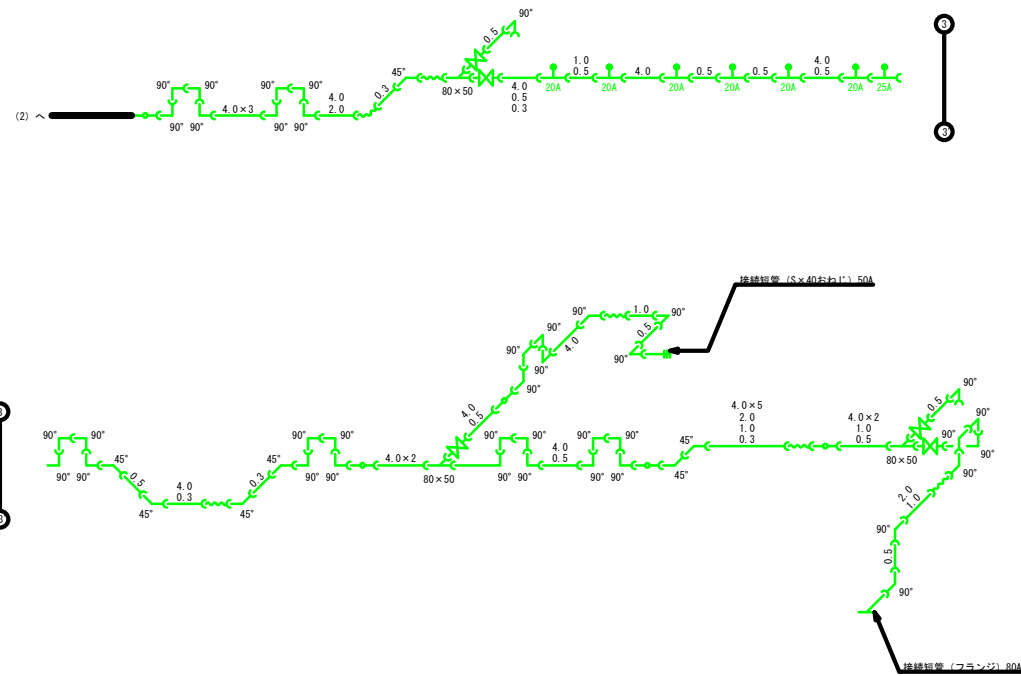




本 設 平 面 図 (1)
S=1:250 (A1)

本設管路総延長 L=412.4m
管路延長 DCIP-GX φ150 L=372.1m
DCIP-GX φ75 L=8.1m
HPPE φ150 L=19.5m
HPPE φ75 L=5.8m
HPPE φ50 L=2.0m
HIVP φ75 L=4.9m
DCIP-GX φ150 L=302.0m

凡 例	
—	既設配管
—	本設配管

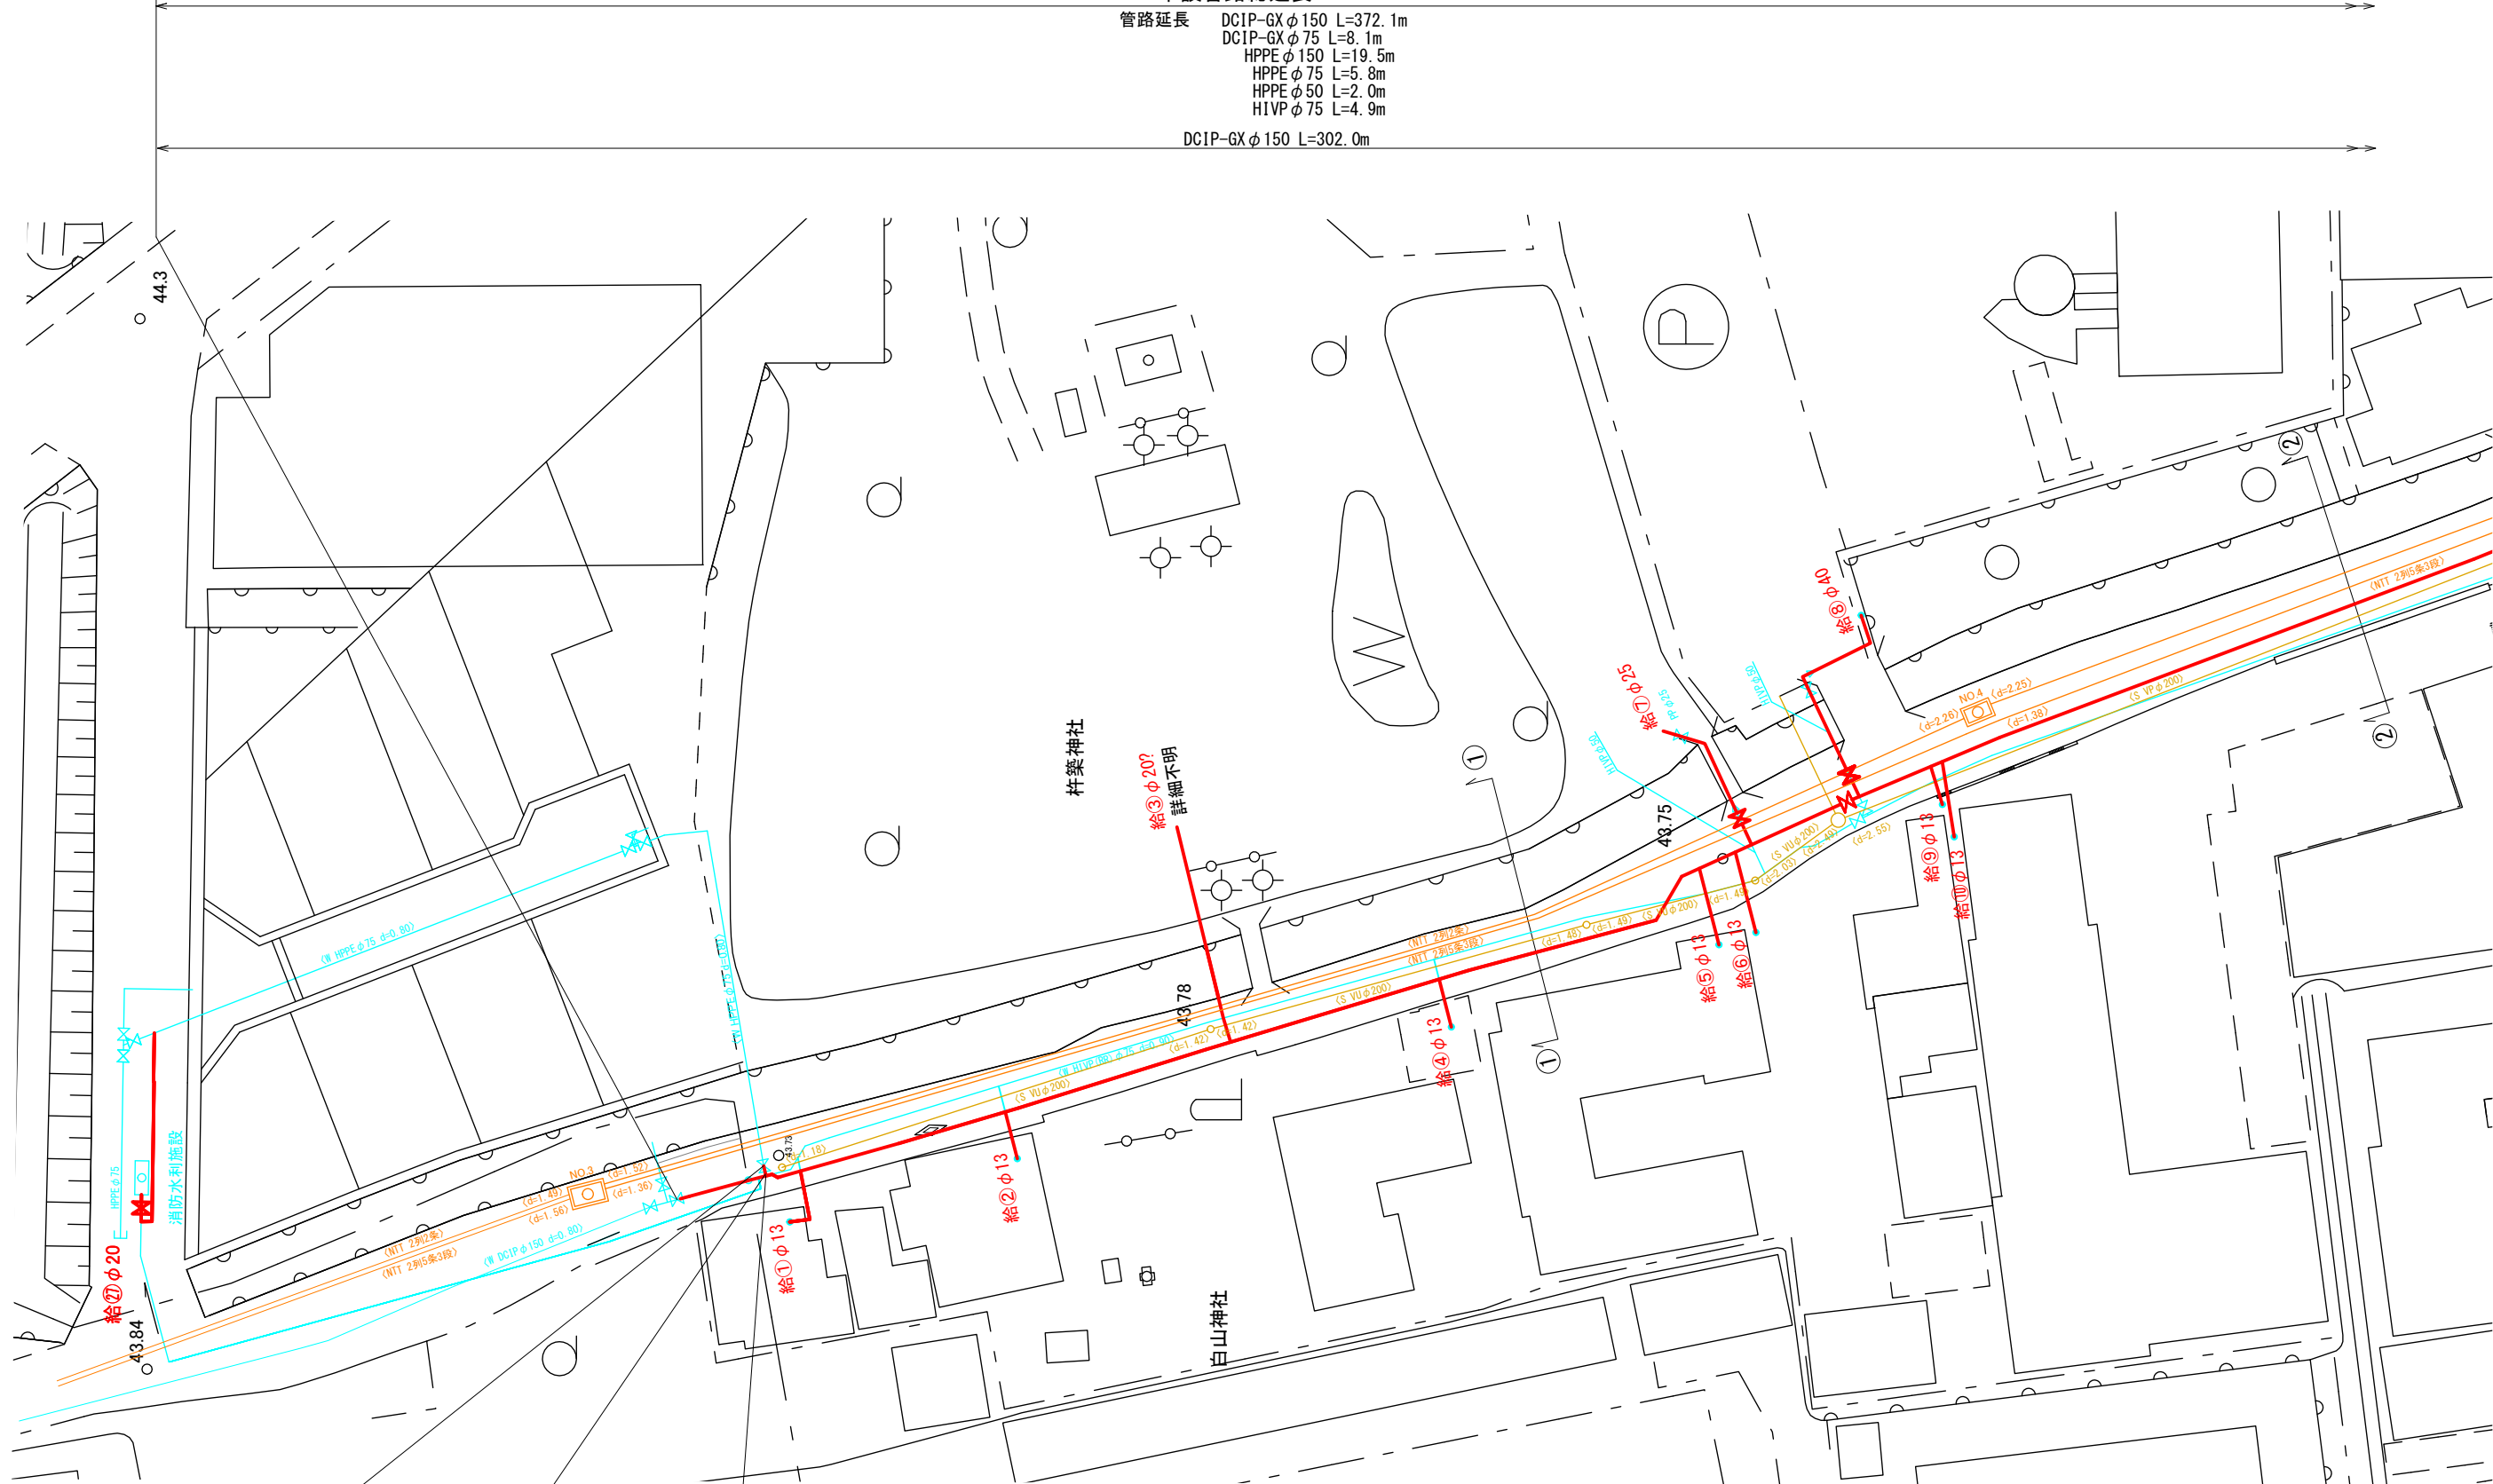

HPPE φ75 L=0.6m DCIP-GX φ75 L=0.1m
土工4 L=0.6m 土工3-1 L=0.1m

注記: 図面に記載している地下埋設物は各企業体の資料を机上調査したものであるため、
施工にあたっては請負者において更に詳細にこれらを調査確認すること。

令和 8 年度			
施工場所	磯城郡三宅町 屏風 地内		
工事名称	屏風配水管改良工事		
図面名称	本設平面図(1)	縮 尺	1/250
工 期			
奈良県広域水道企業団 磯城事務所			



本設平面図(2)


S=1:250(A1)

凡 例

- 既設配管
- 本設配管

本設管路総延長 L=412.4m

管路延長 DCIP-GX φ150 L=372.1m
DCIP-GX φ75 L=8.1m
HPPE φ150 L=19.5m
HPPE φ75 L=5.8m
HPPE φ50 L=2.0m
HIVP φ75 L=4.9m
DCIP-GX φ150 L=302.0

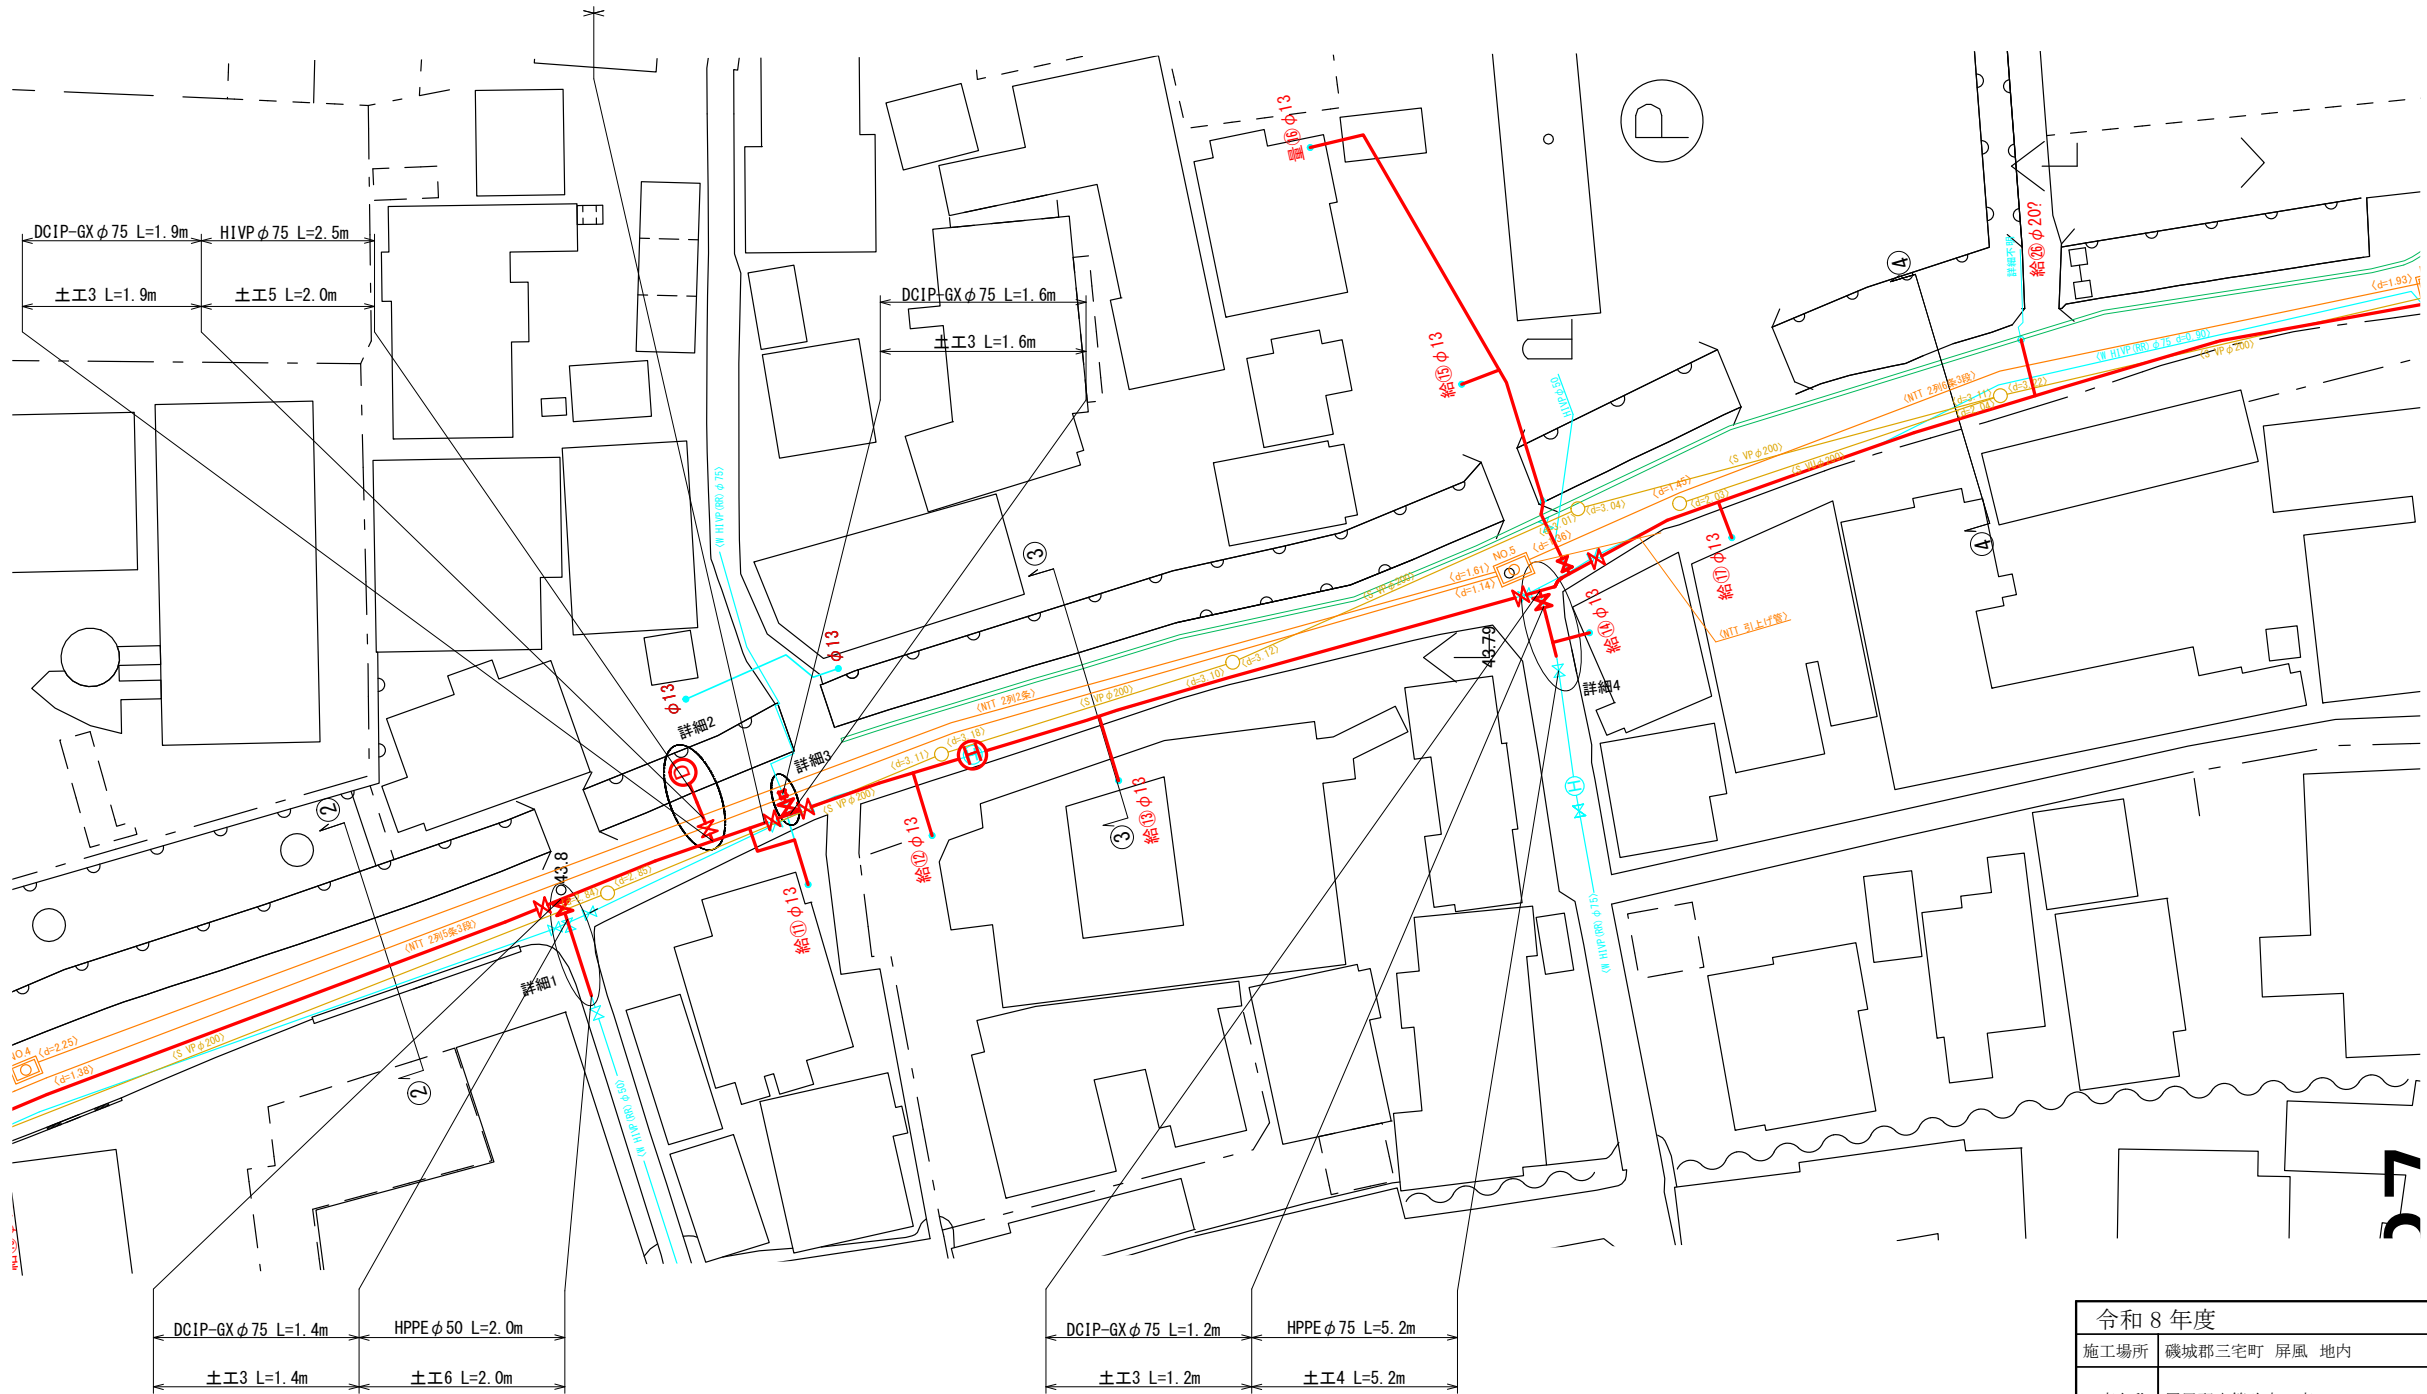

注記:図面に記載している地下埋設物は各企業体の資料を机上調査したものであるため、
施工にあたっては請負者において更に詳細にこれらを調査確認すること。

令和 8 年度			
施工場所	磯城郡三宅町 屏風 地内		
工事名称	屏風配水管改良工事		
図面名称	本設平面図(2)	縮 尺	1/250
工 期			
奈良県広域水道企業団 磯城事務所			

S=1:250 (A1)

管路延長	DC1P-GX ϕ 150	L=372. 1m
	DC1P-GX ϕ 75	L=8. 1m
	HPPE ϕ 150	L=19. 5m
	HPPE ϕ 75	L=5. 8m
	HPPE ϕ 50	L=2. 0m
	H1VP ϕ 75	L=4. 9m

DCIP-GX ϕ 150 L=302.0m


水管橋

DCIP-GX ϕ 150 L=70.1m

凡例

既設配管

本設配管

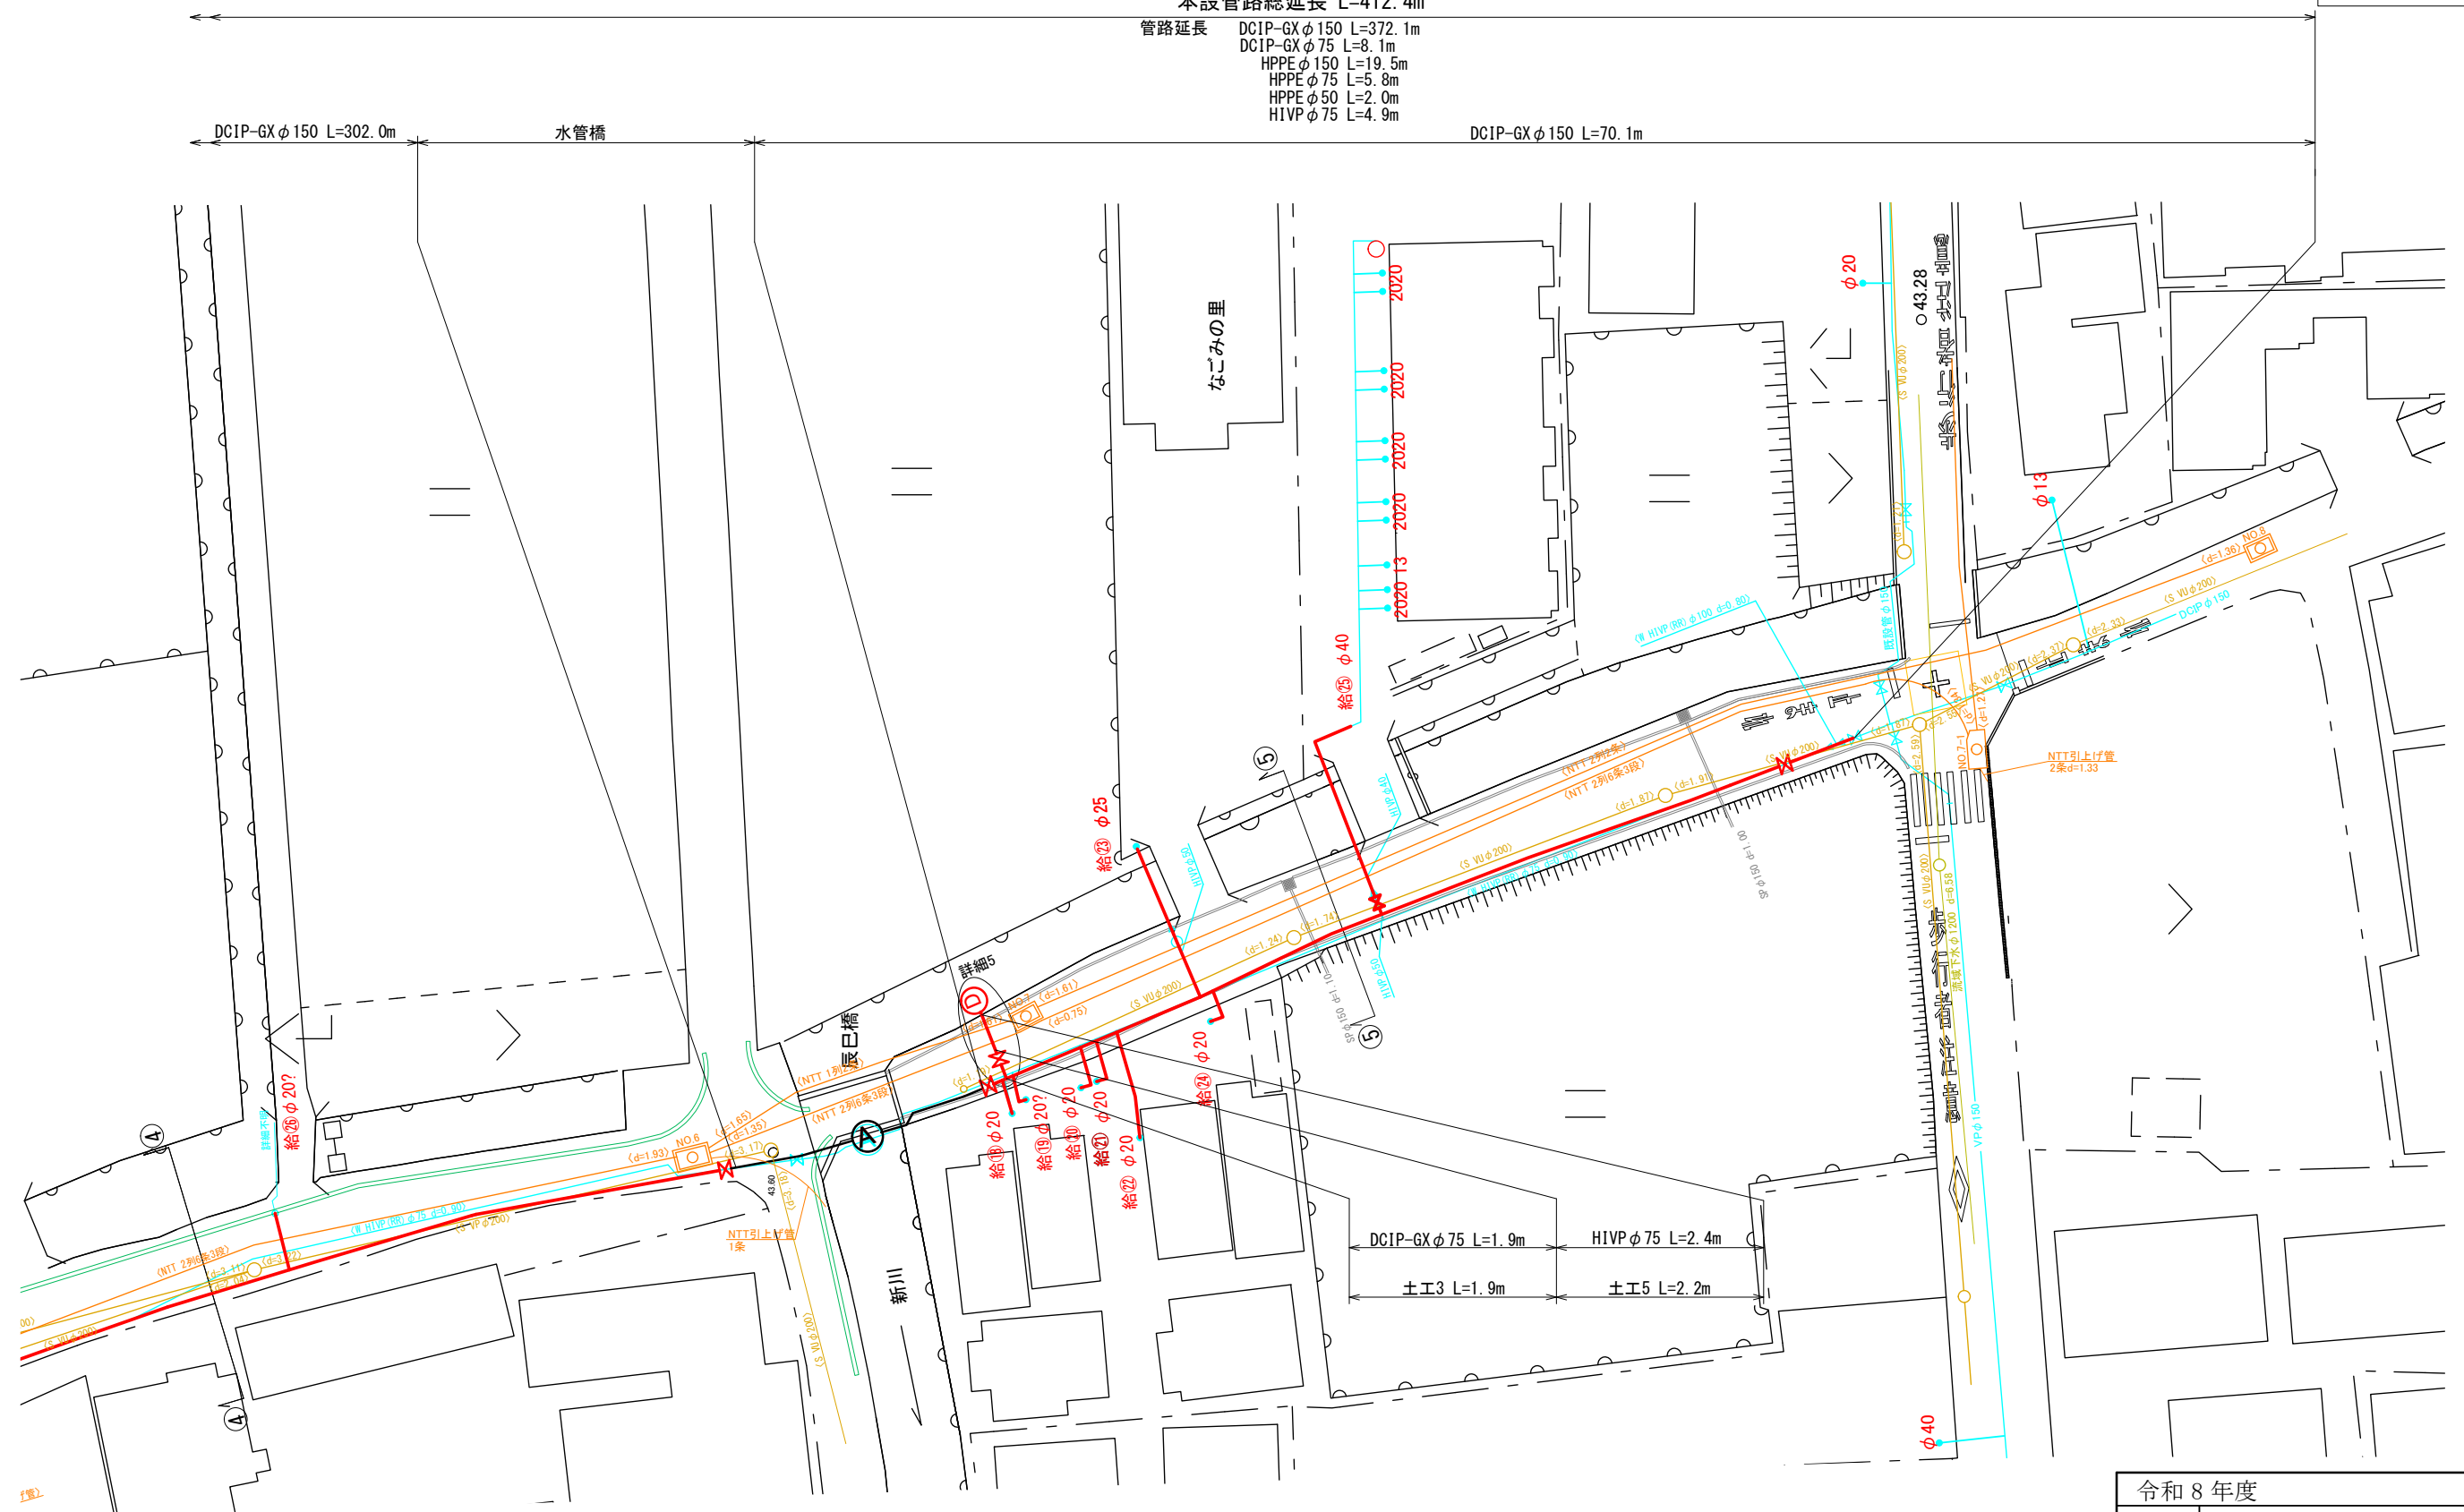

令和 8 年度

施工場所	磯城郡三宅町 屏風 地内
------	--------------


工事名称	屏風配水管改良工事
------	-----------


図面名称	本設平面図(3)	縮 尺	1/250
------	----------	-----	-------

工 期		
-----	--	--

奈良県広域水道企業団 磯城事務所

注記:図面に記載している地下埋設物は各企業体の資料を机上調査したものであるため、
施工にあたっては請負者において更に詳細にこれらを調査確認すること。

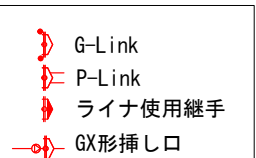

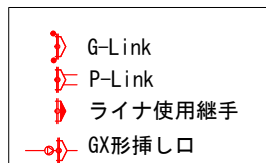

令和8年度			
施工場所	磯城郡三宅町 屏風 地内		
工事名称	屏風配水管改良工事		
図面名称	本設配管図(2)	縮 尺	S=FREE
工 期			
奈良県広域水道企業団 磯城事務所			

S=1 : 50


平面图



S=1:25



既設DIP $\phi 75$

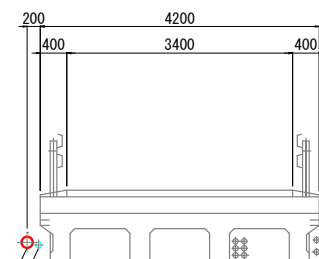


令和 8 年度			
施工場所	磯城郡三宅町 屏風 地内		
工事名称	屏風配水管改良工事		
図面名称	辰巳橋水管橋詳細図	縮 尺	1/50
工 期			
奈良県広域水道企業団 磯城事務所			


土工定規図(1)

S=1:30


本設土工定規図
DCIP-GX(既設有)
土エタイプ1-1 GXφ150 DP=0.80

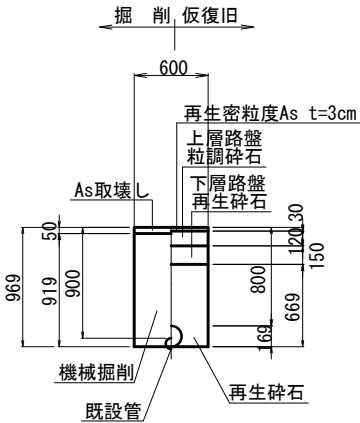


本設土工定規図
DCIP-GX(既設無)
土エタイプ1-2 GXφ150 DP=0.80

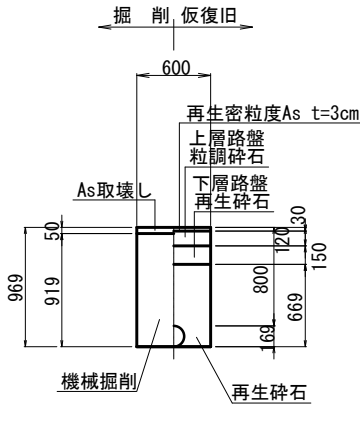


本設土工定規図
樹脂管(既設管有)
土エタイプ2-1 HPPEφ150 DP=0.80

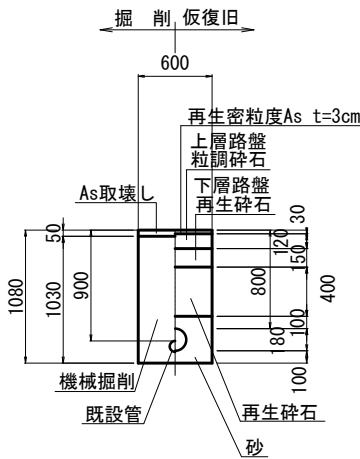


本設土工定規図
樹脂管
土エタイプ2-2 HPPEφ150 DP=0.80
(管防護控除)

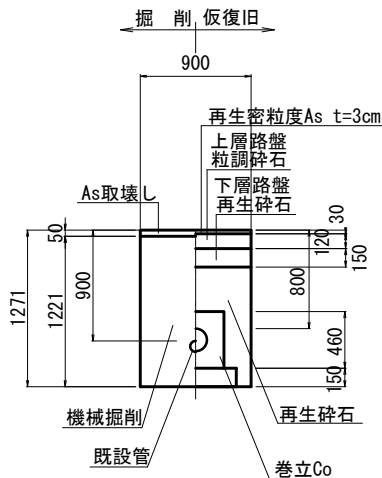


本設土工定規図
DCIP-GX(既設無)
土エタイプ3 GXφ75 DP=0.80

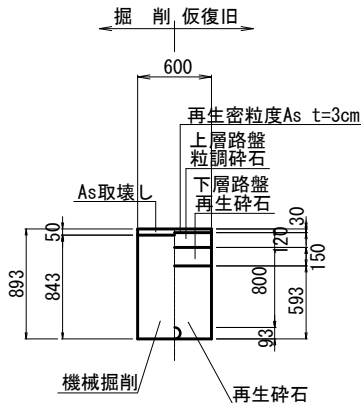


本設土工定規図
樹脂管(既設管有)
土エタイプ4 HPPEφ75 DP=0.80

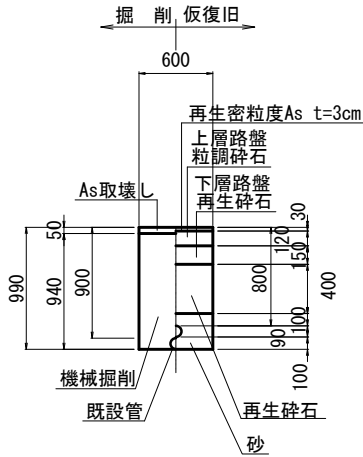

本設土工定規図
樹脂管(ドレン部)
土エタイプ5 HIVPφ75 DP=0.80




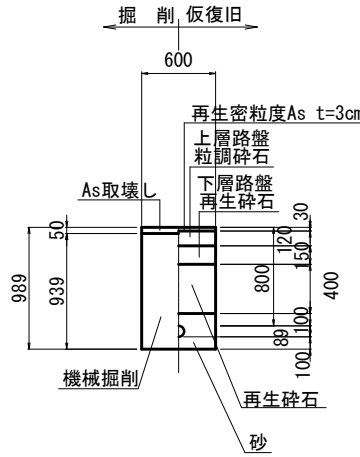


本設土工定規図
樹脂管(既設管有)
土エタイプ6 HPPEφ50 DP=0.80



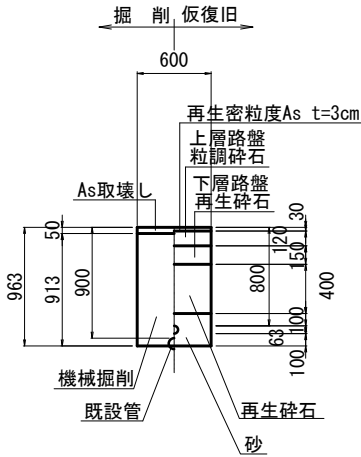


令和 8 年度			
施工場所	磯城郡三宅町 屏風 地内		
工事名称	屏風配水管改良工事		
図面名称	土工定規図(1)	縮 尺	1/30
工 期			
奈良県広域水道企業団 磯城事務所			


土工定規図(2)
S=1:30

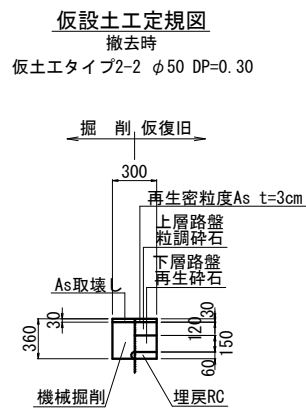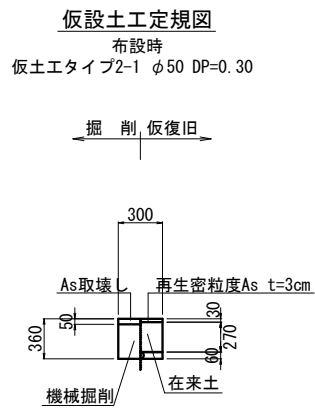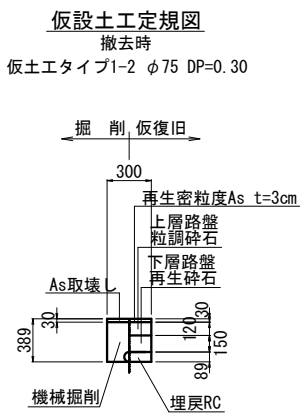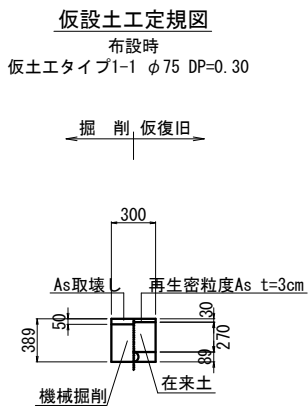

給水土工定規図
標準






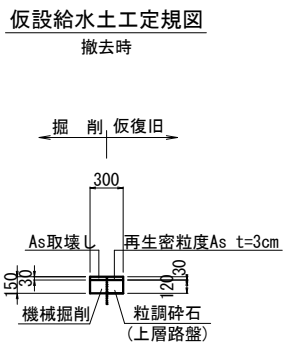
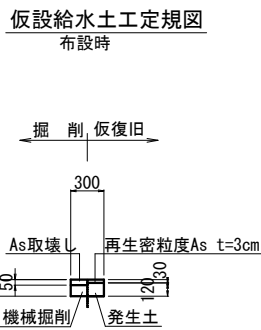
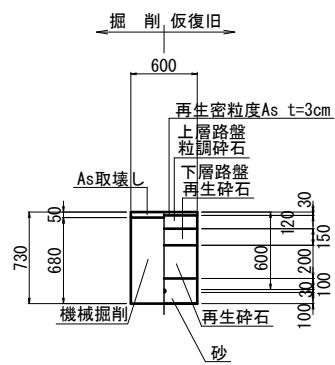


舗装本復旧図

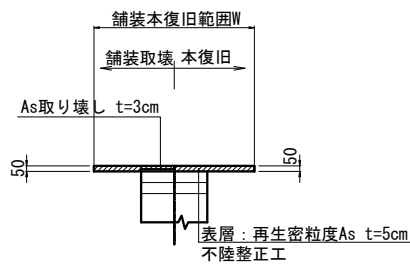

令和 8 年度			
施工場所	磯城郡三宅町 屏風 地内		
工事名称	屏風配水管改良工事		
図面名称	土工定規図(2)	縮 尺	1/30
工 期			
奈良県広域水道企業団 磯城事務所			

S=1 : 30

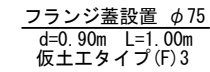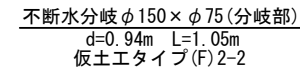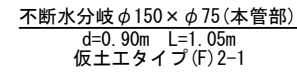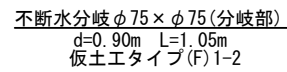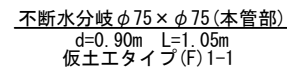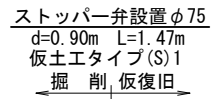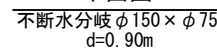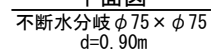


令和 8 年度			
施工場所	磯城郡三宅町 屏風 地内		
工事名称	屏風配水管改良工事		
図面名称	土工定規図(3)	縮 尺	1/30
工 期			
奈良県広域水道企業団 磯城事務所			

S=1:30


樹脂管(既設管有)

掘 削 復 旧

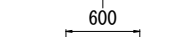


樹脂管


掘 削 | 恢復旧

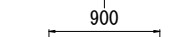

令和8年度			
施工場所	磯城郡三宅町大字 屏風 地内		
工事名称	屏風配水管改良工事		
図面名称	土工定規図(水路)	縮 尺	1/30
工 期			
奈良県広域水道企業団 磯城事務所			

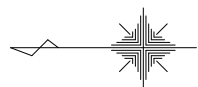


舗装復旧図(1)
S=1:250(A1)

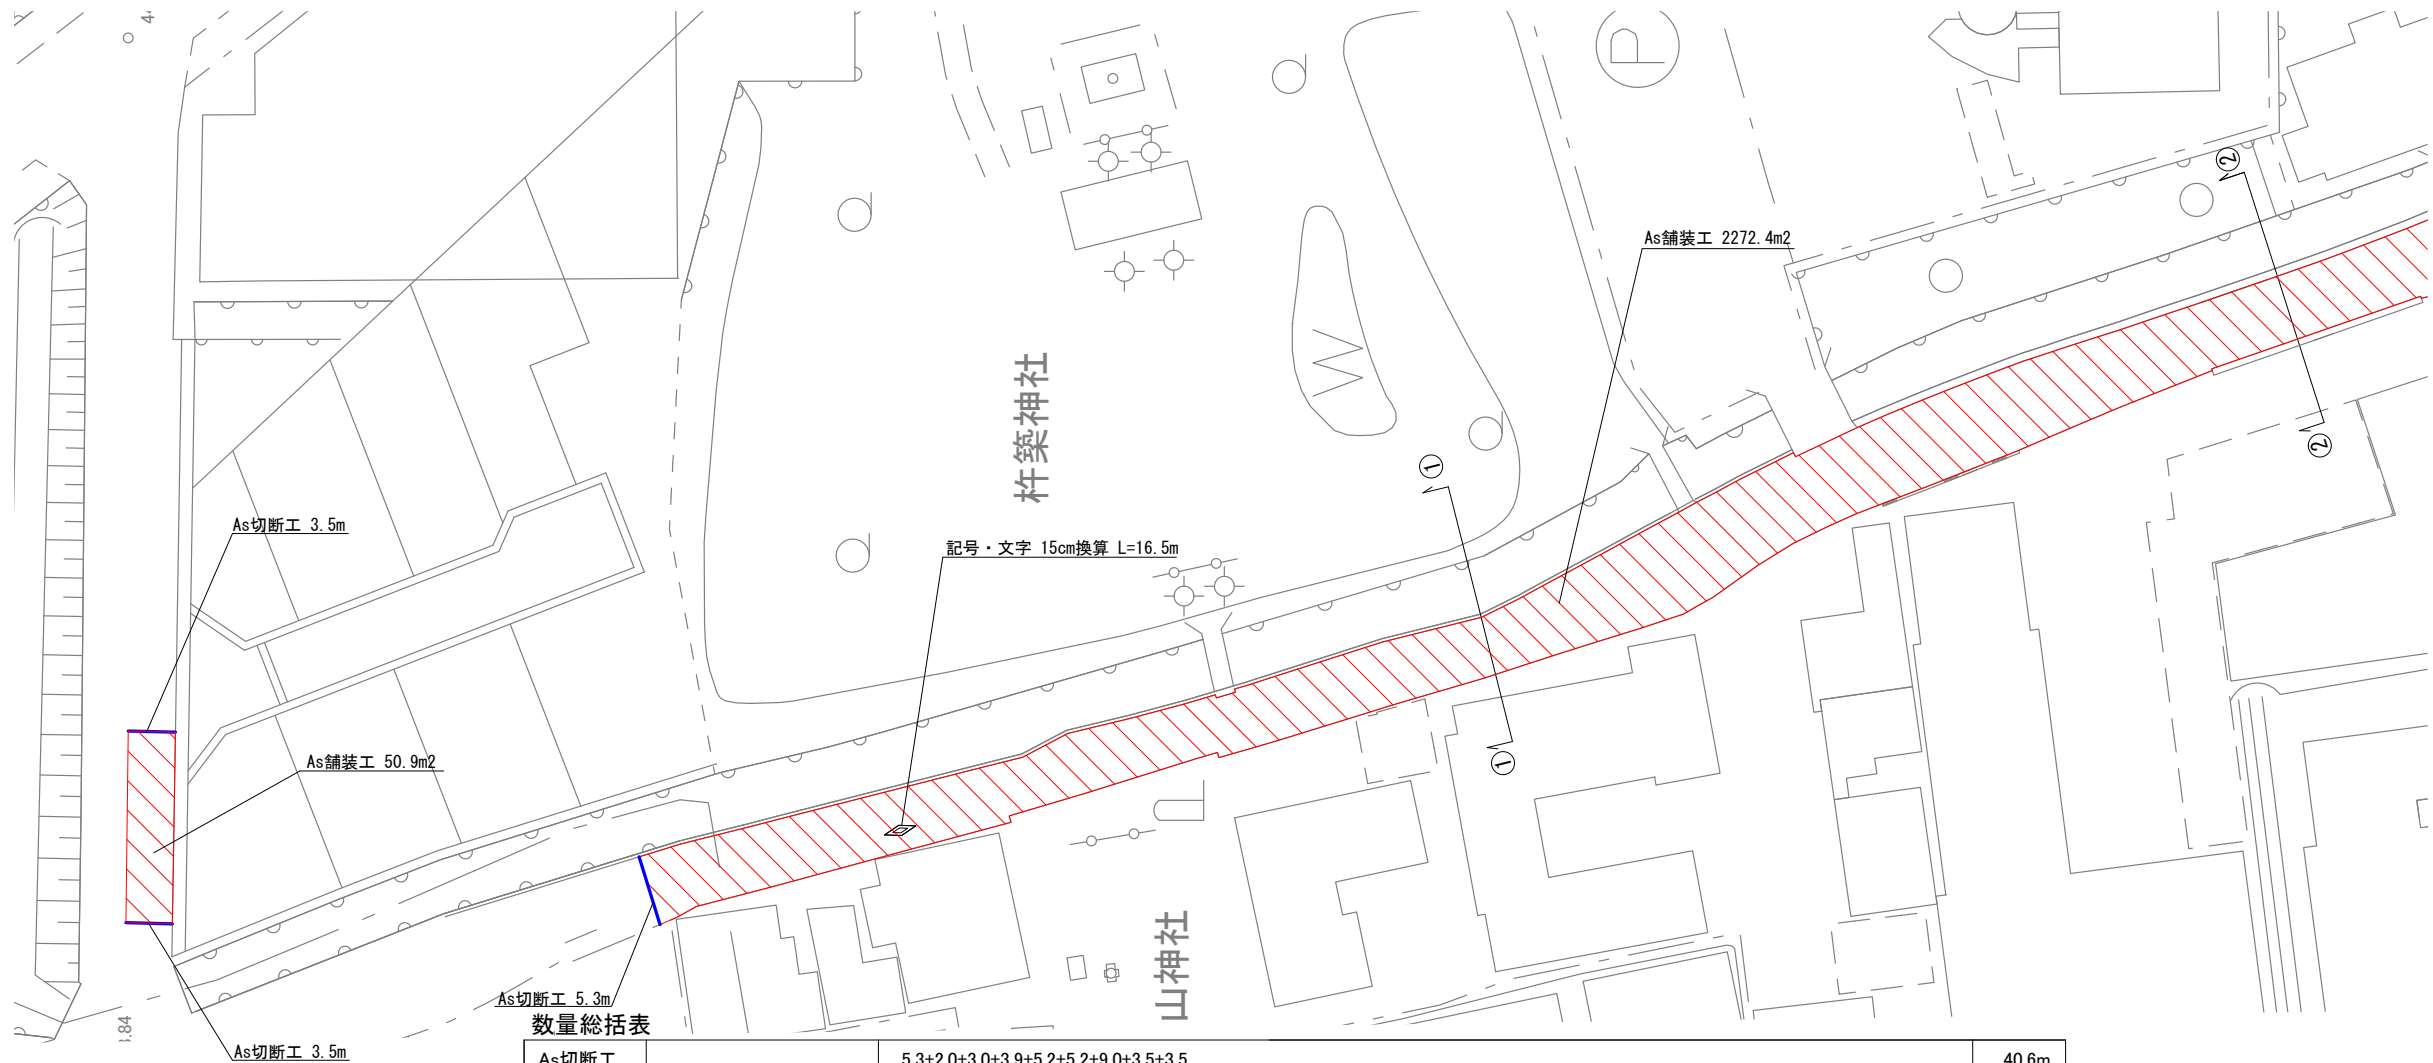


数量総括表			
As切断工		5.3+2.0+3.0+3.9+5.2+5.2+9.0+3.5+3.5	40.6m
As舗装工		2272.4+12.7+50.9	2336.0m2
舗装取壊し			2336.0m2
As殻控除	t=30mm	244.0(本設) , 140.0(仮設) , 43.0(本設給水)	427.0m2
残土処分工	As殻	(2336.0-427.0) × 0.05+427.0 × 0.03	96.7m3
不陸整正			2336.0m2
区画線工	W=15 実線 白	33.3+47.4+81.2	161.9m
	W=30 実線 緑	132.3+7.1+3.6(グリーンベルト)	143.0m
	文字・記号 W=15換算 白	16.5+19.8	36.3m


令和 8 年度			
施工場所	磯城郡三宅町 屏風 地内		
工事名称	屏風配水管改良工事		
図面名称	舗装復旧図図(1)	縮 尺	1/250
工 期			
奈良県広域水道企業団 磯城事務所			

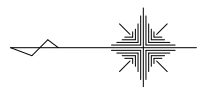


舗装復旧図(2)
S=1:250(A1)

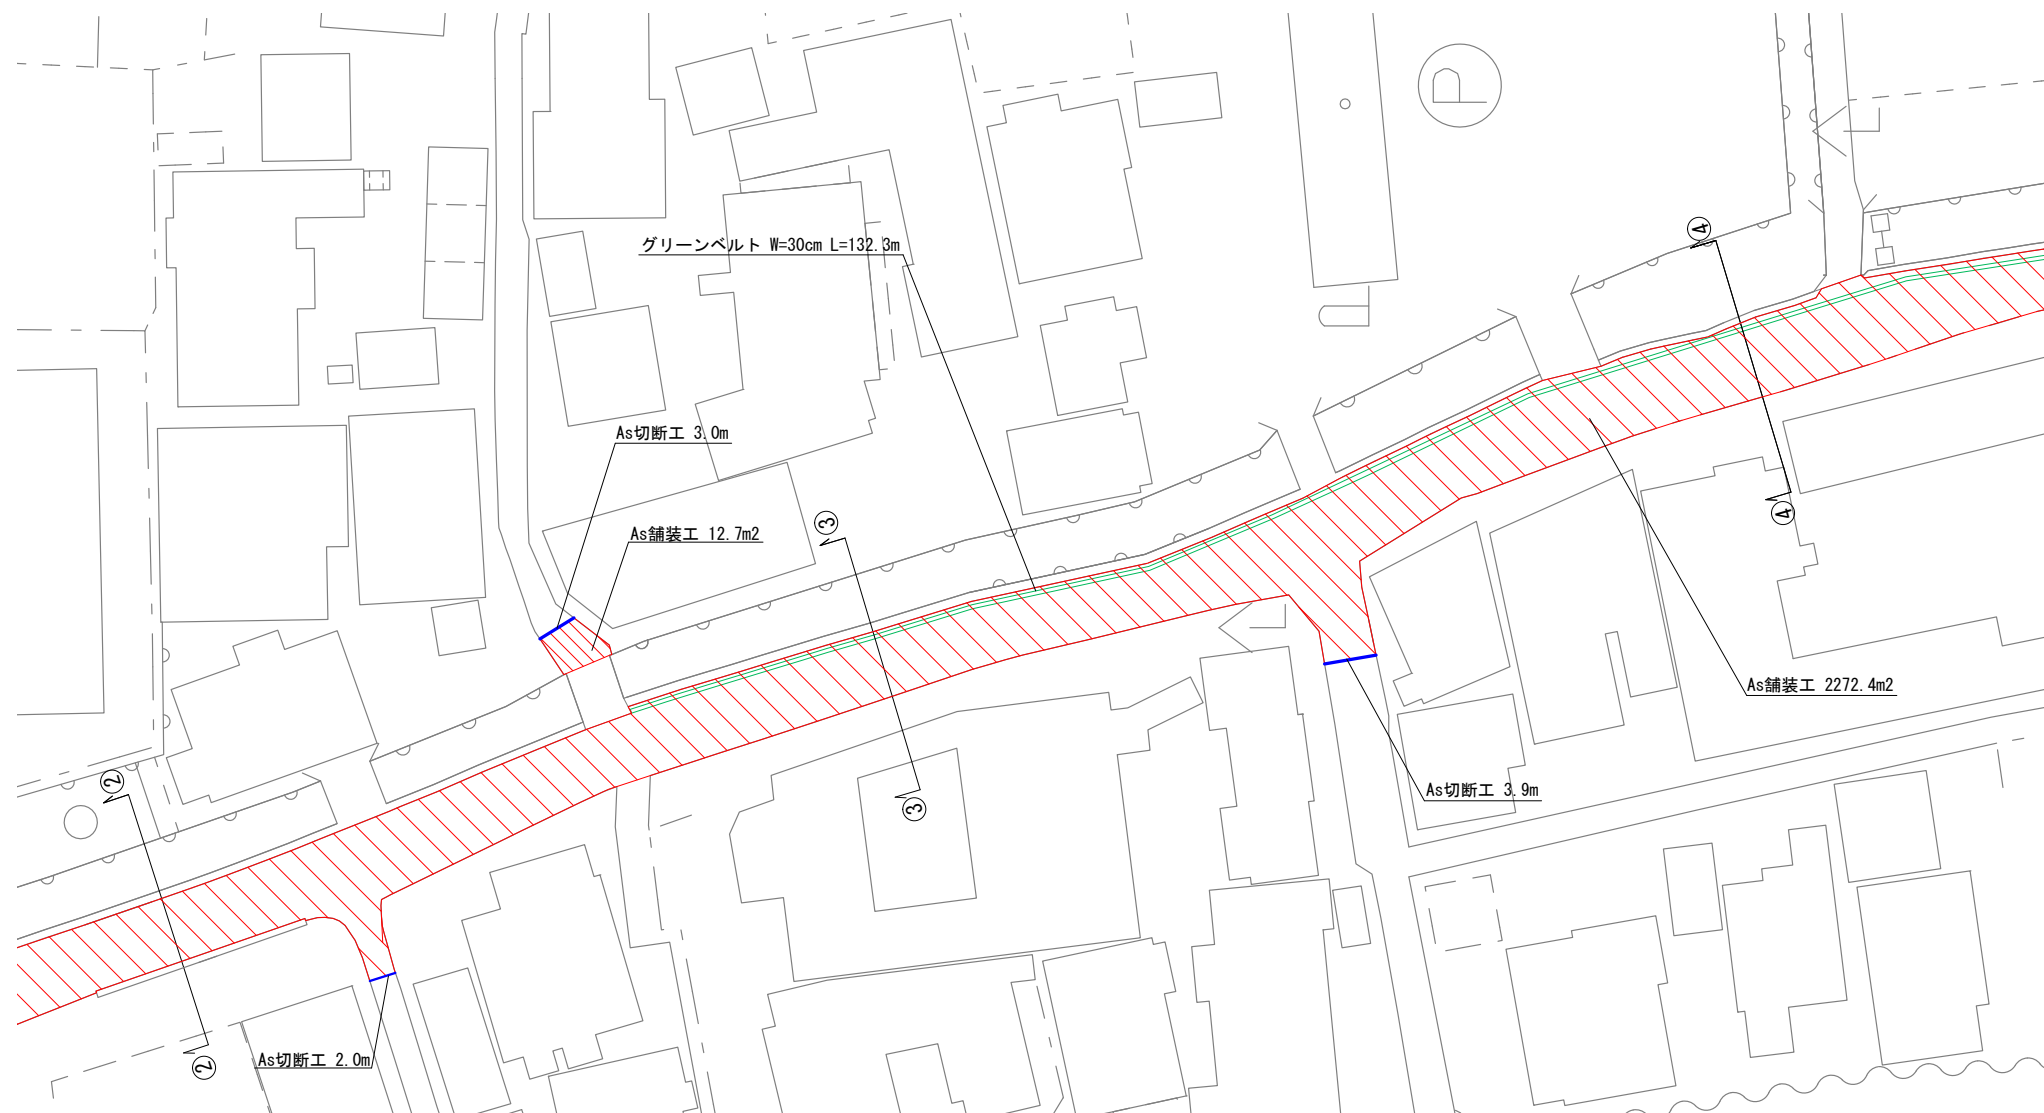

令和 8 年度			
施工場所	磯城郡三宅町 屏風 地内		
工事名称	屏風配水管改良工事		
図面名称	舗装復旧図(2)	縮 尺	1/250
工 期	奈良県広域水道企業団 磯城事務所		

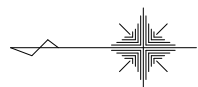

舗装復旧図(3)
S=1:250(A1)

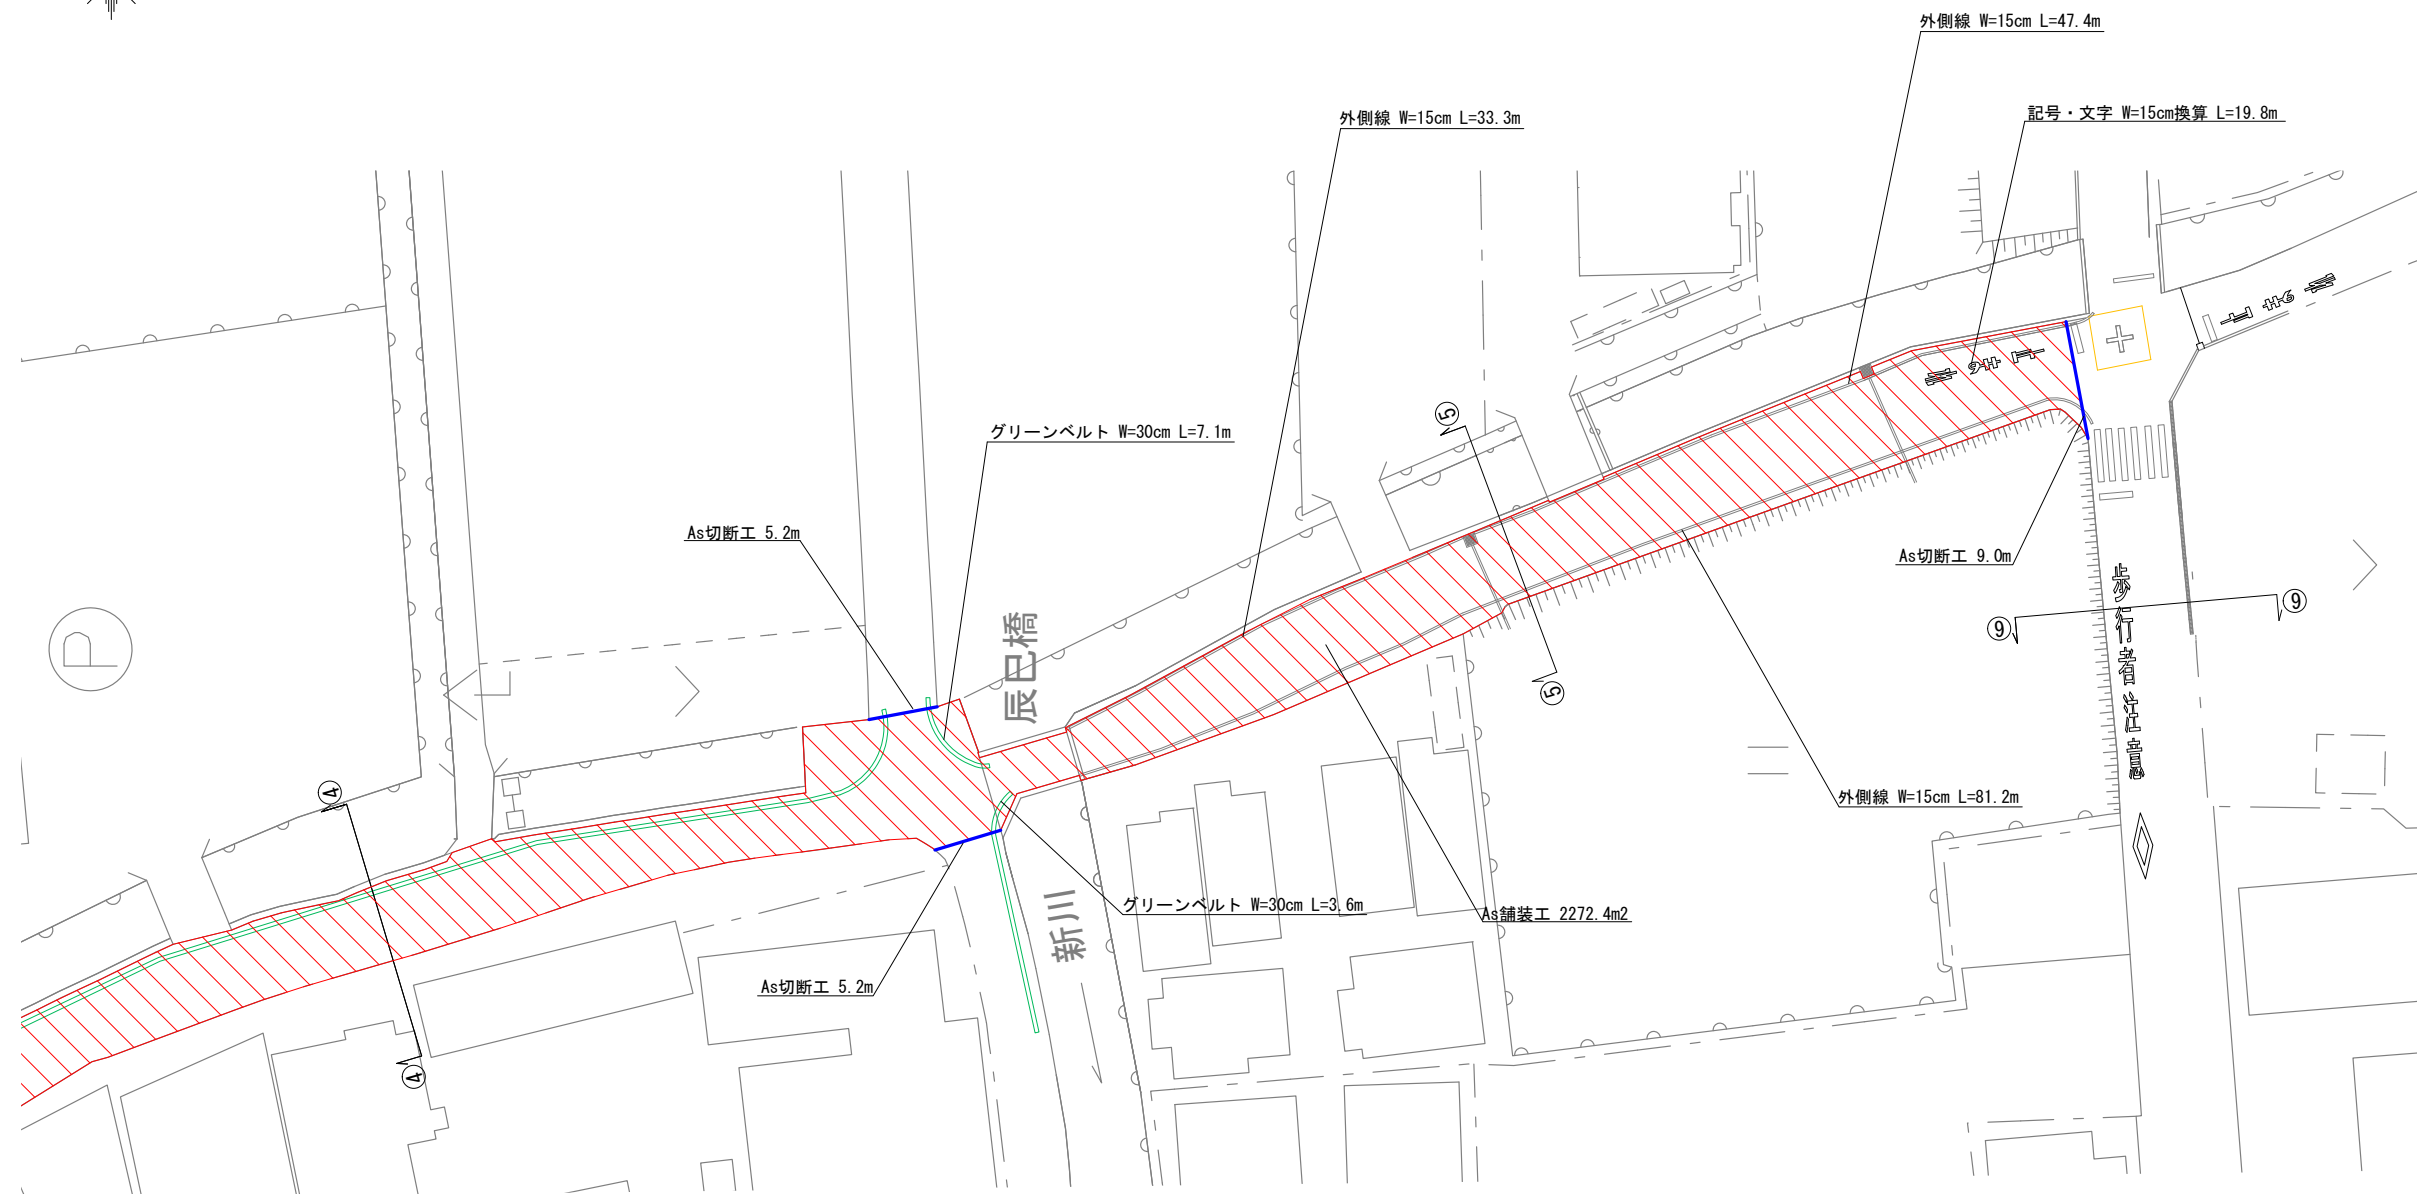

令和 8 年度			
施工場所	磯城郡三宅町 屏風 地内		
工事名称	屏風配水管改良工事		
図面名称	舗装復旧図(3)	縮 尺	1/250
工 期	奈良県広域水道企業団 磯城事務所		