


仮設平面図

※露出管
PP管 φ 20 L= 39.1 m


令和7年度			
施工場所	磯城郡田原本町 法貴寺他 地内		
工事名称	法貴寺他配水管改良工事		
図面名称	仮設配管図	縮 尺	1/500 A1
工 期			
奈良県広域水道企業団 磯城事務所			

本設平面図

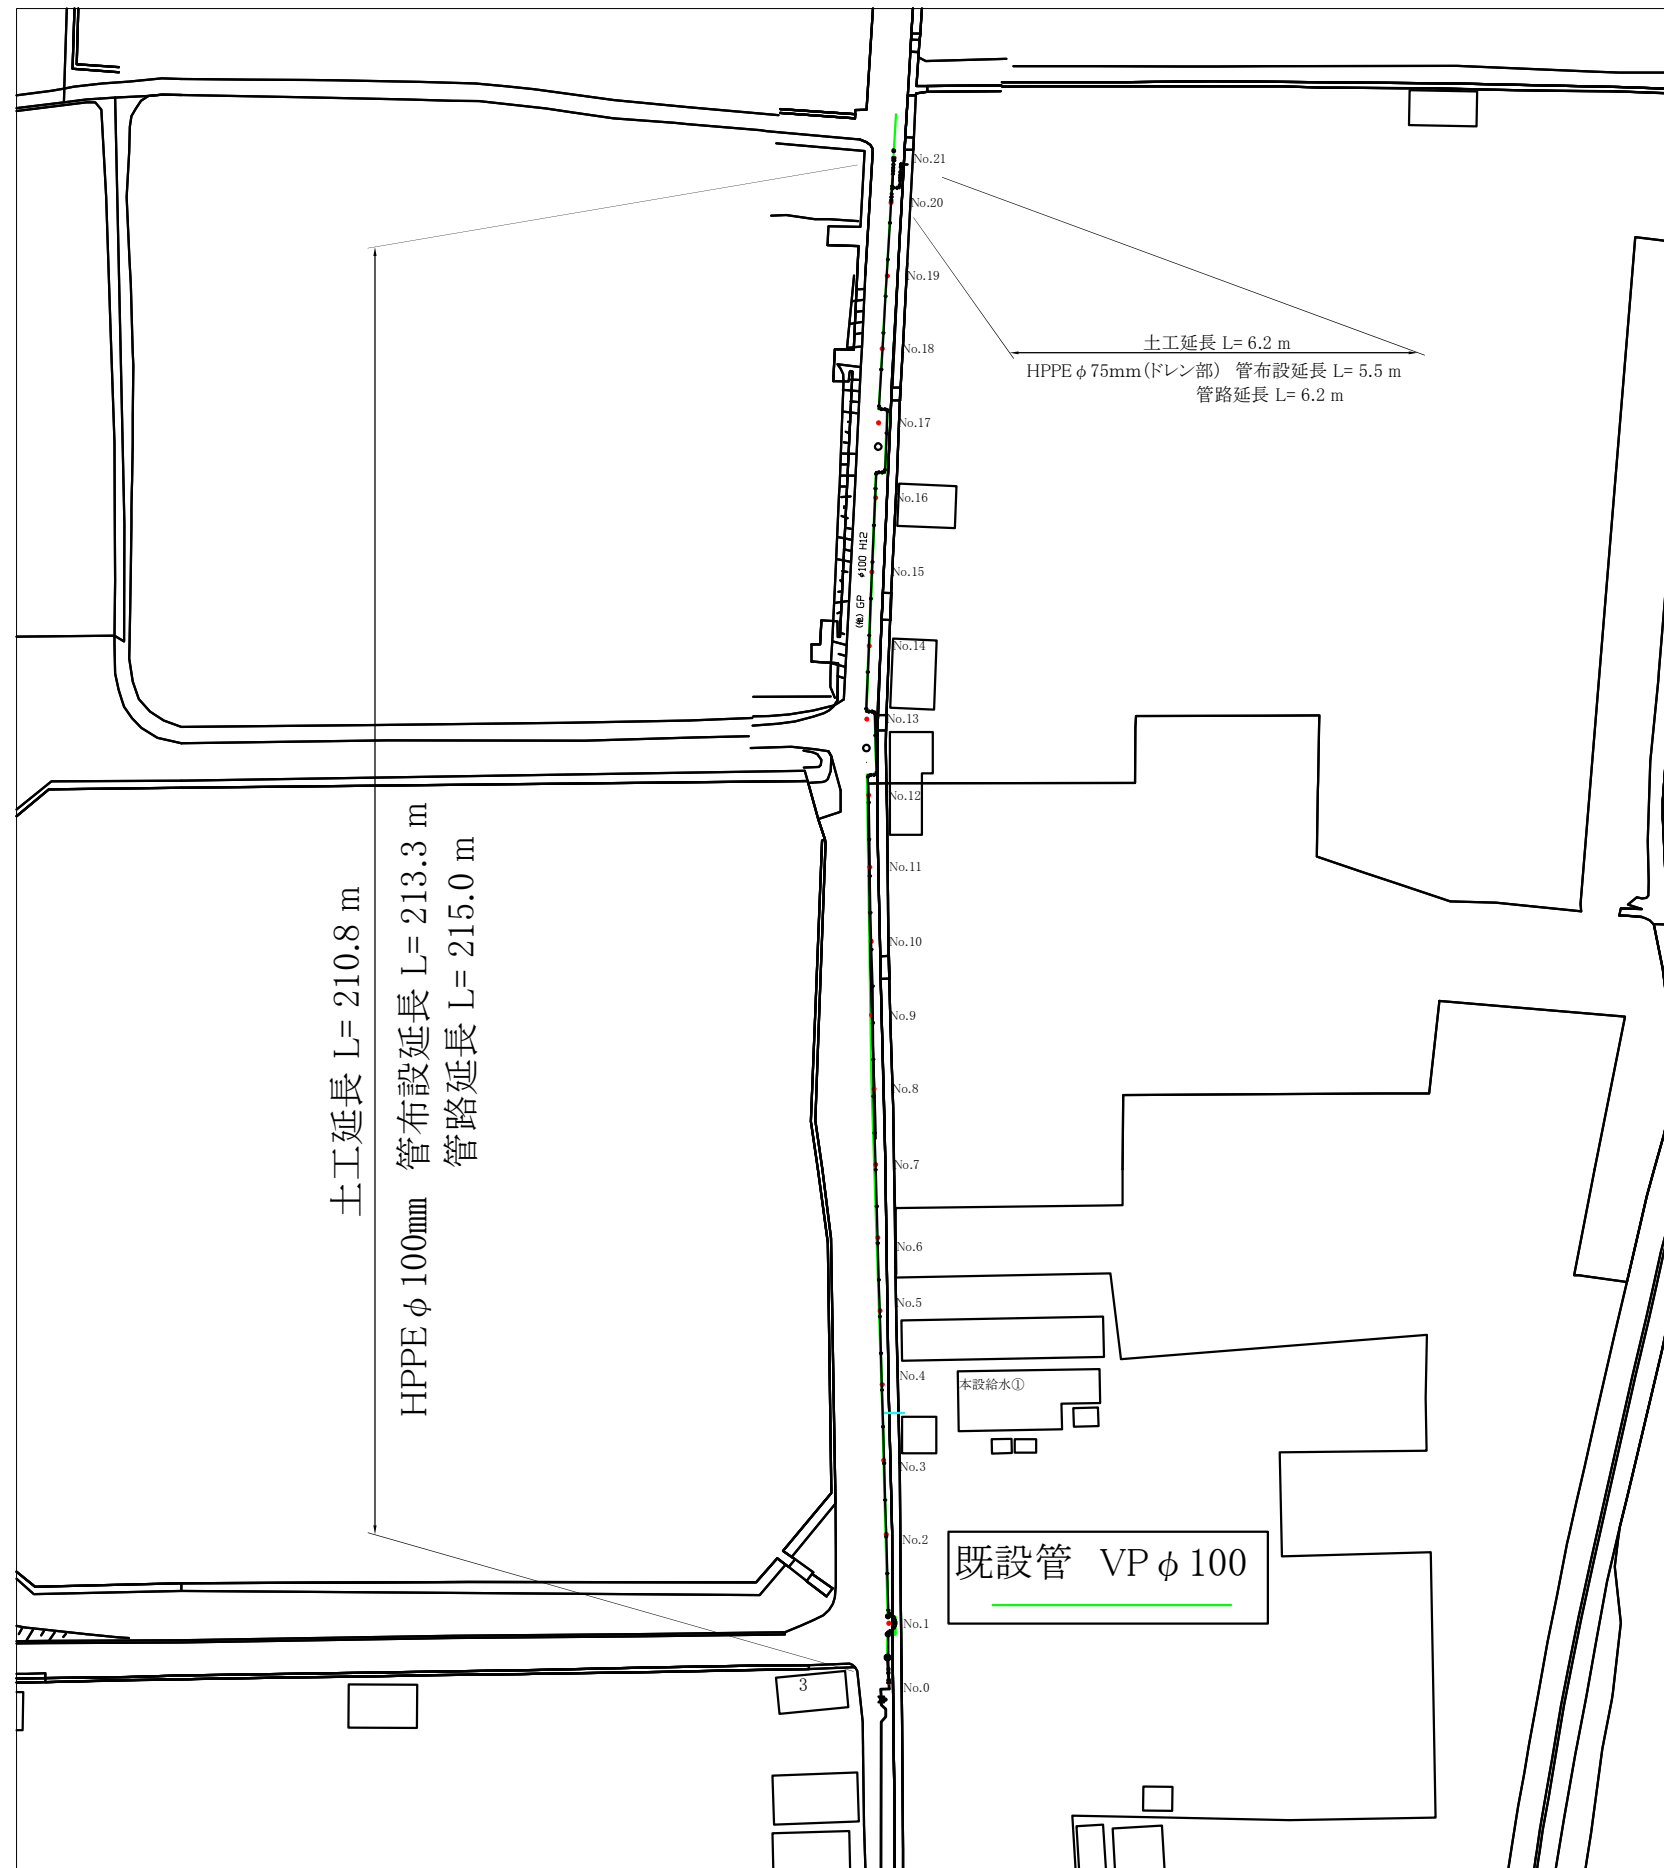



令和7年度			
施工場所	磯城郡田原本町 法貴寺他 地内		
工事名称	法貴寺他配水管改良工事		
図面名称	本設平面図	縮 尺	1/500 A1
工 期			
奈良県広域水道企業団 磯城事務所			

本設詳細図

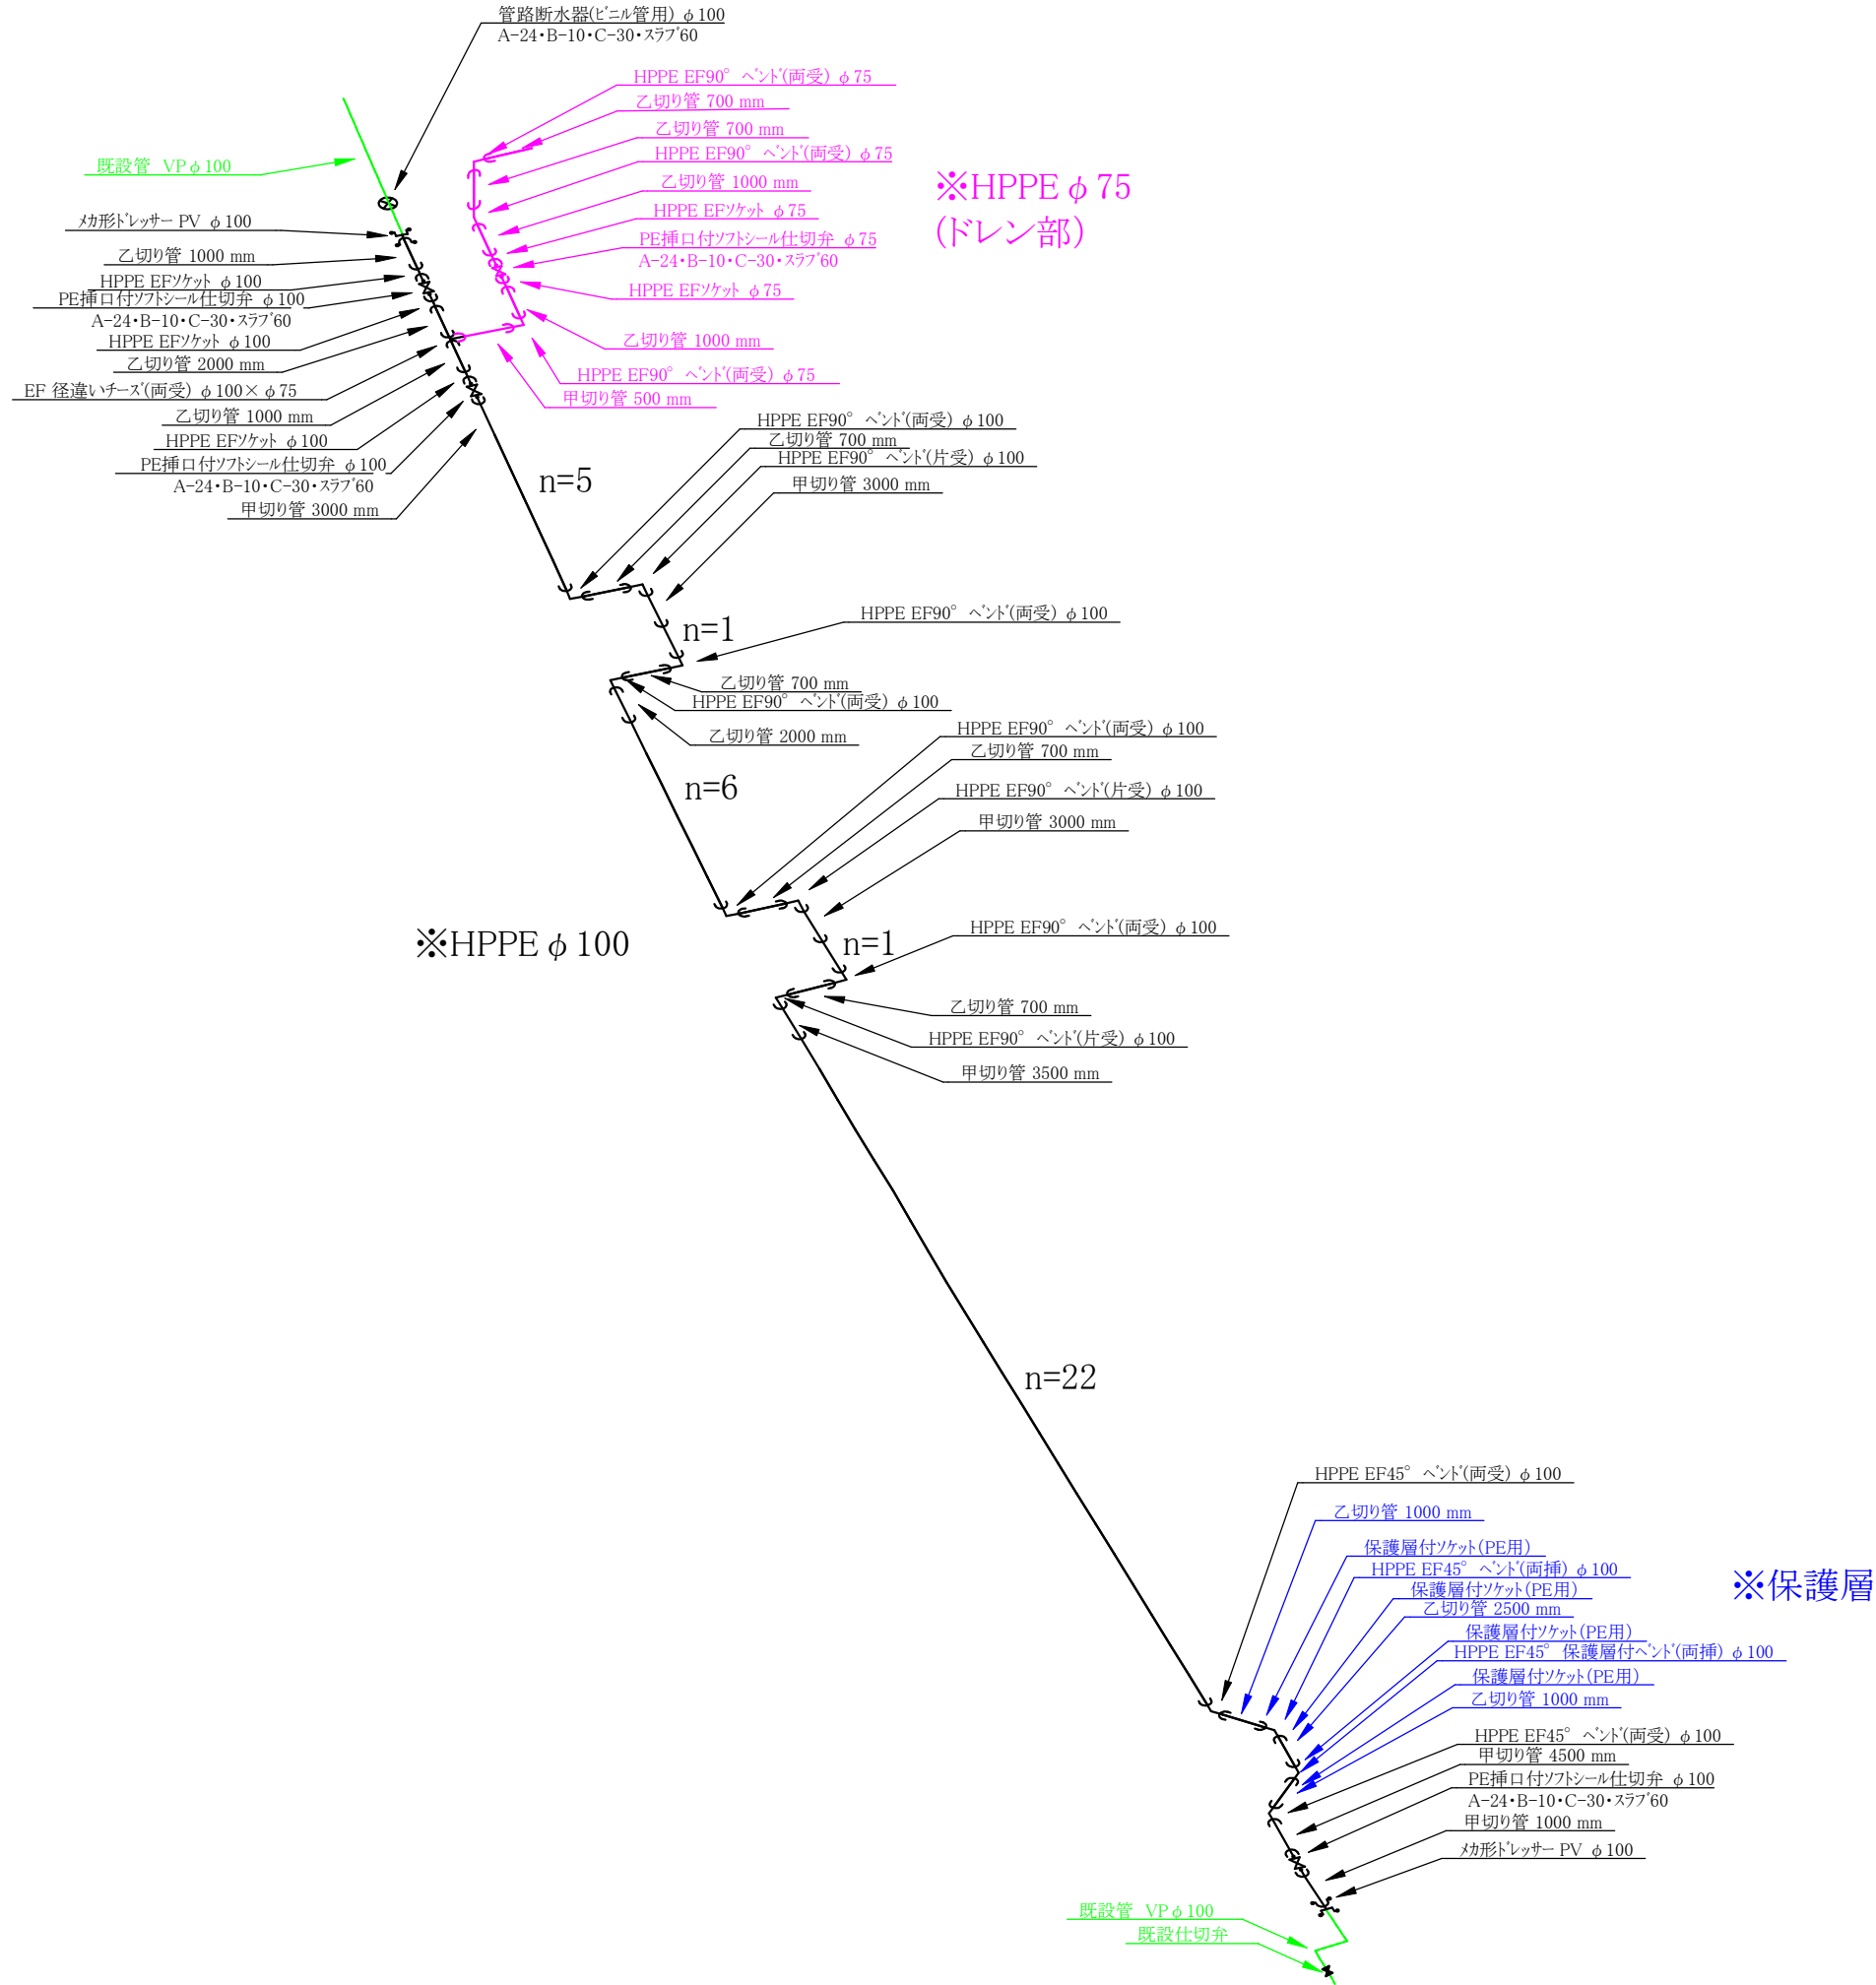












令和7年度			
施工場所	磯城郡田原本町 法貴寺他 地内		
工事名称	法貴寺他配水管改良工事		
図面名称	本設詳細図	縮 尺	1/500 A1
工 期			
奈良県広域水道企業団 磯城事務所			

横断配管図①

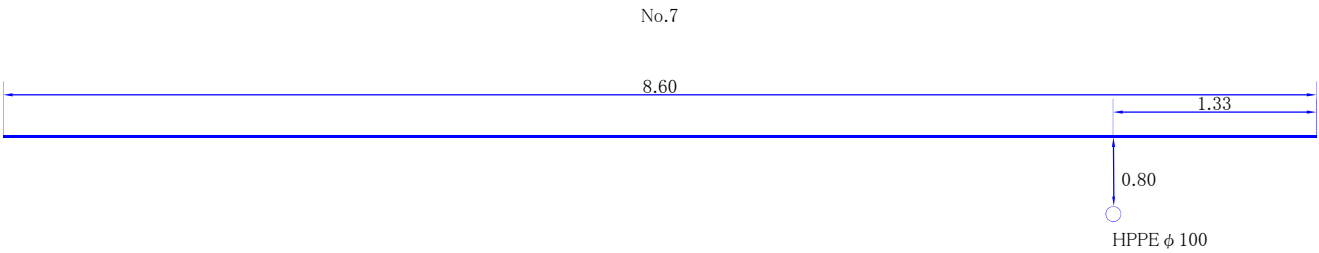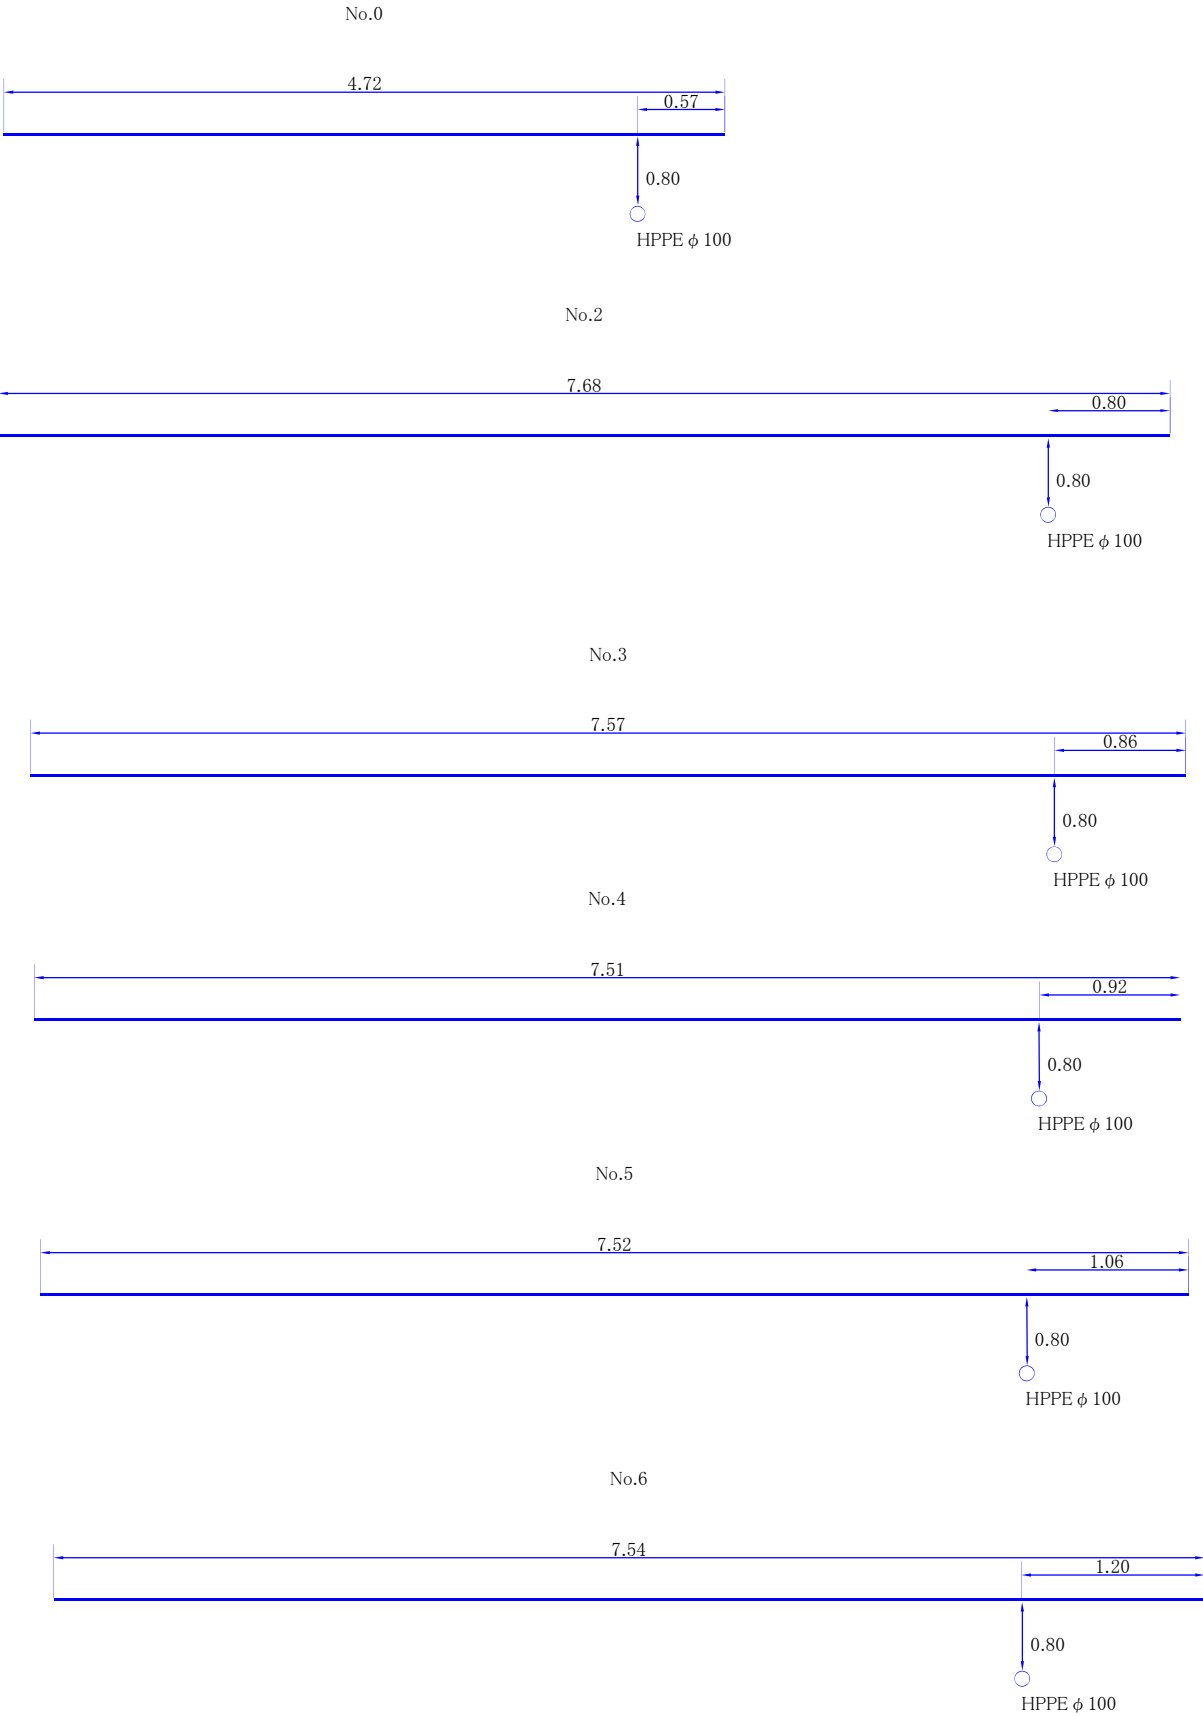




令和7年度			
施工場所	磯城郡田原本町 法貴寺他 地内		
工事名称	法貴寺他配水管改良工事		
図面名称	横断配管図	縮 尺	1/500 A1
工 期			
奈良県広域水道企業団 磯城事務所			

横断配管図②

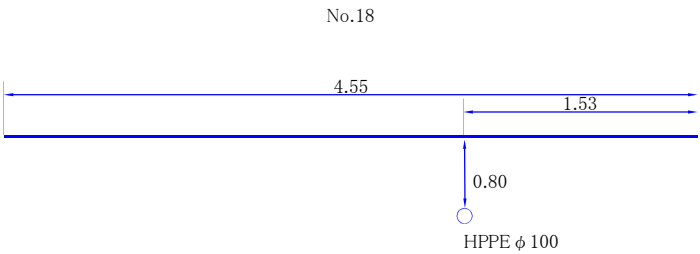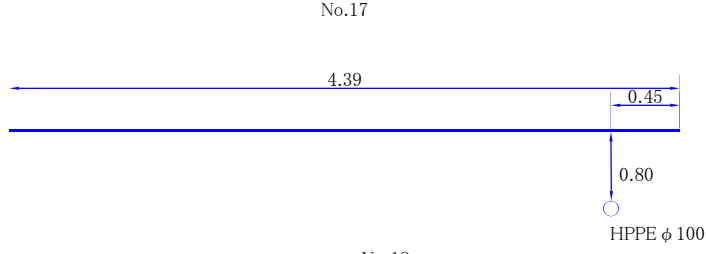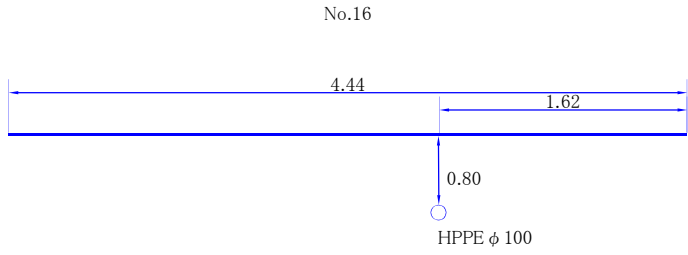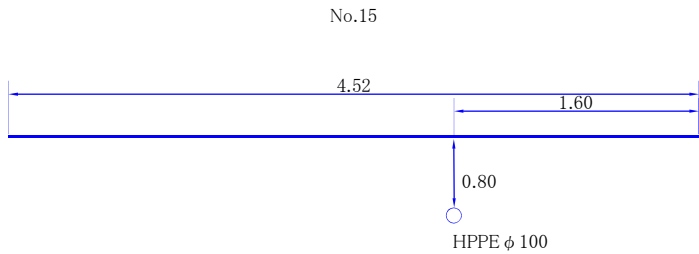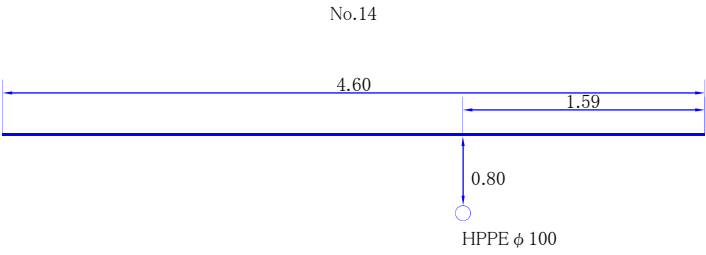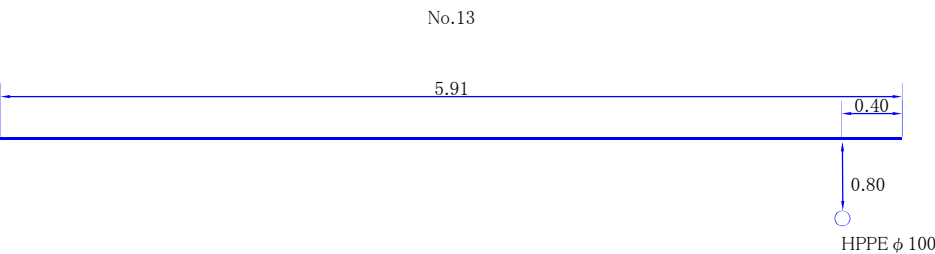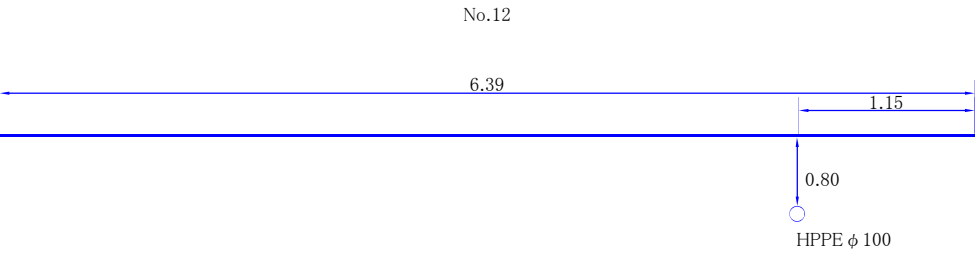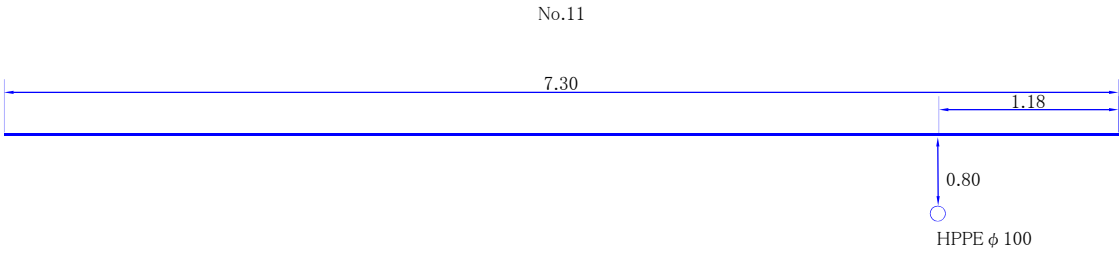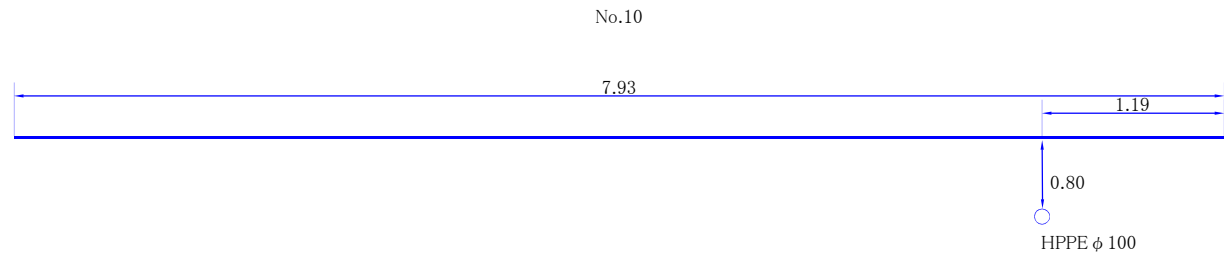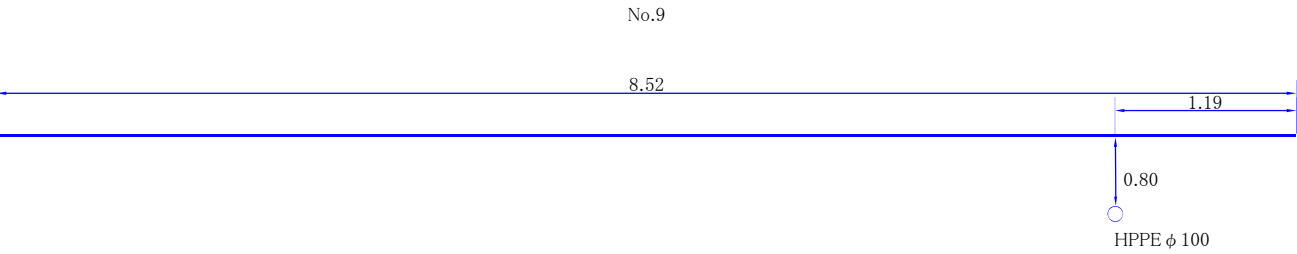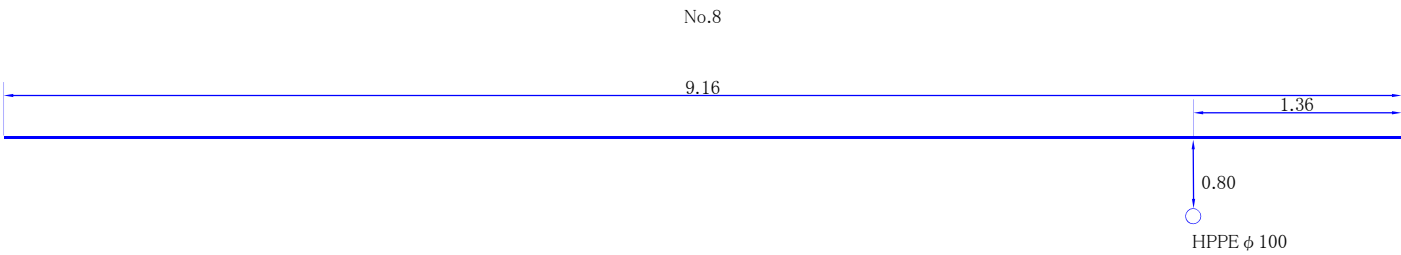

令和7年度			
施工場所	磯城郡田原本 法貴寺他 地内		
工事名称	法貴寺他配水管改良工事		
図面名称	横断配管図	縮 尺	1/500 A1
工 期	奈良県広域水道企業団 磯城事務所		


横断配管図③

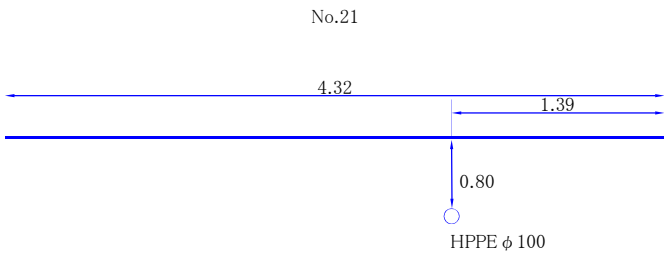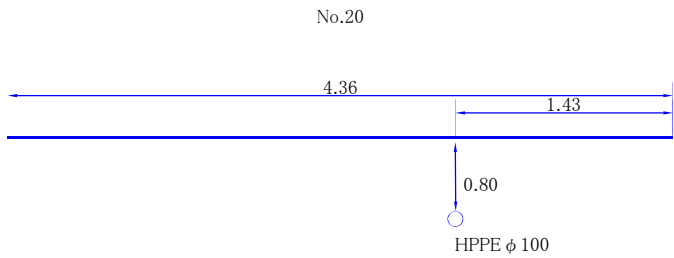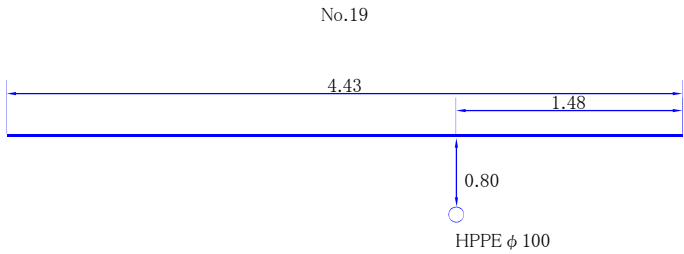


令和7年度			
施工場所	磯城郡田原本町 法貴寺他 地内		
工事名称	法貴寺他配水管改良工事		
図面名称	横断配管図	縮 尺	1/500 A1
工 期			
奈良県広域水道企業団 磯城事務所			

土工断面図


本管工事 HPPE $\phi 100$ (掘削・埋戻し) 町道

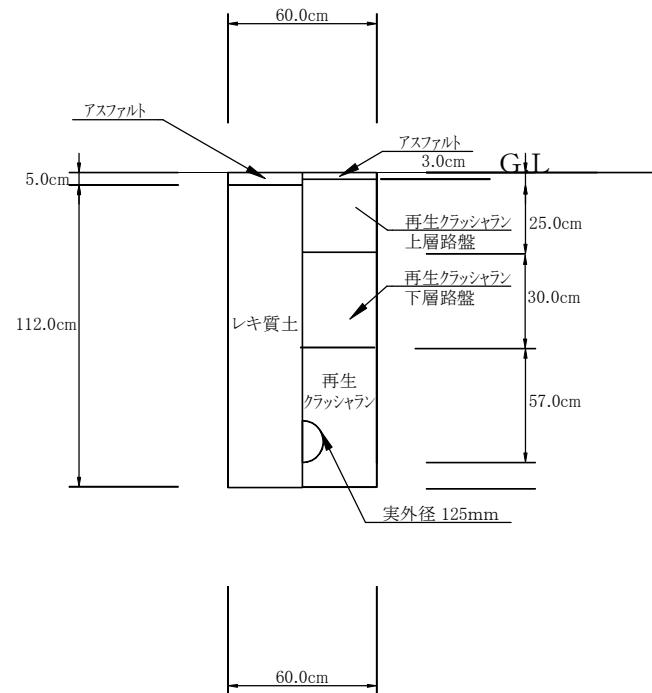

仮設工事 PPφ13 (掘削・埋戻し) 町道

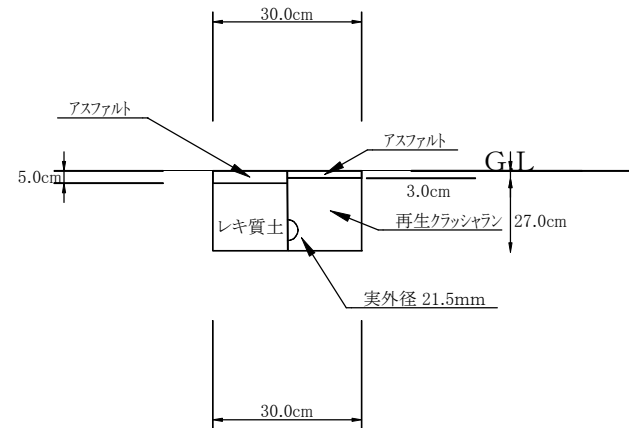


仮設給水管標準施工図

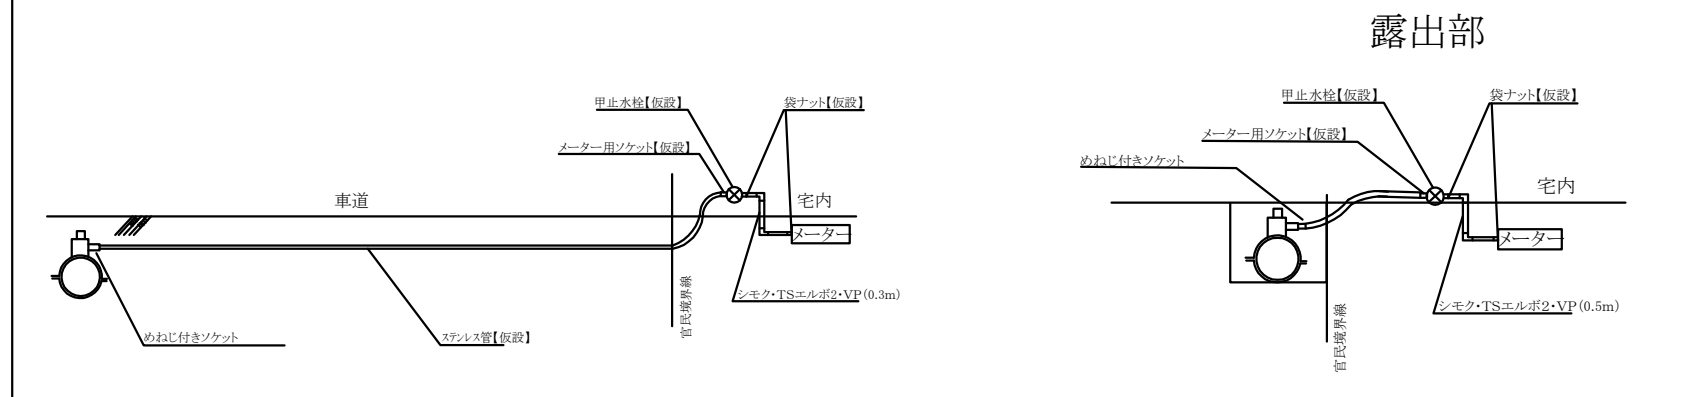

令和7年度			
施工場所 磯城郡田原本町 法貴寺他 地内			
工事名称			
図面名称	土工断面図	縮 尺	1/500 A1
工 期			
奈良県広域水道企業団 磯城事務所			

充填工平面図

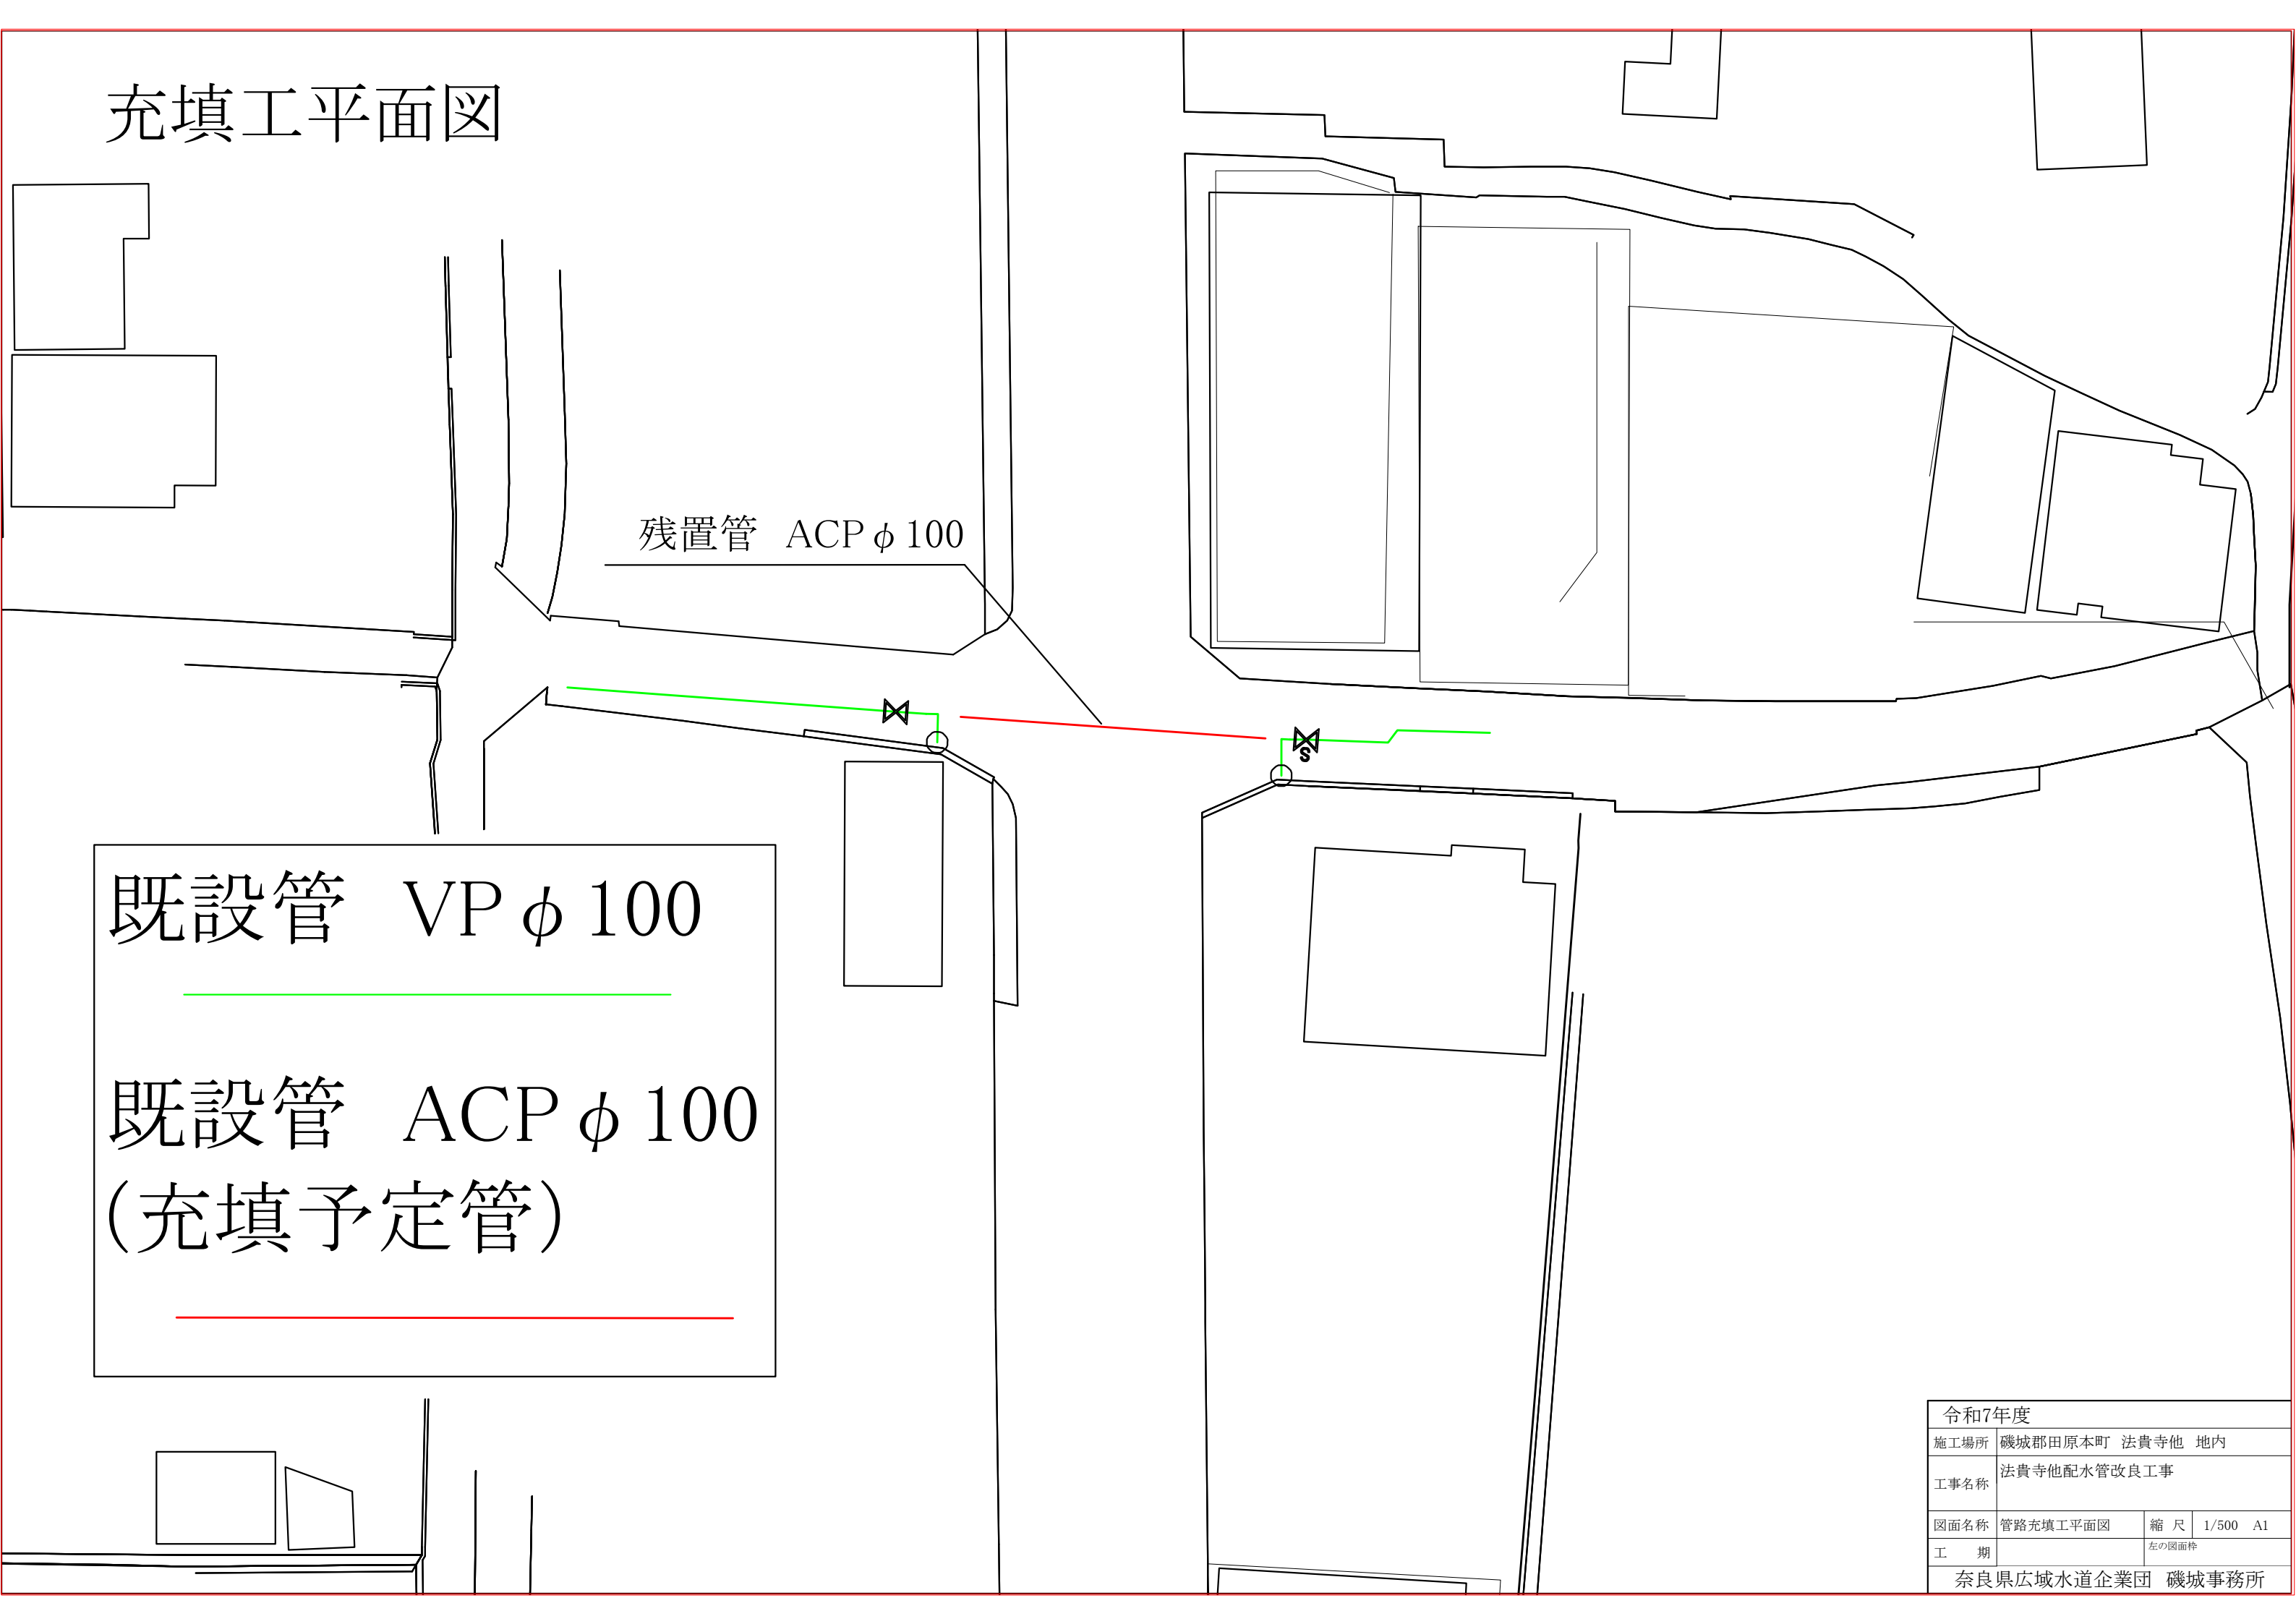


残置管 ACP φ 100

既設管 VP φ 100


既設管 ACP φ 100
(充填予定管)

令和7年度			
施工場所	磯城郡田原本町 法貴寺他 地内		
工事名称	法貴寺他配水管改良工事		
図面名称	管路充填工平面図	縮 尺	1/500 A1
工 期		左の図面枠	
奈良県広域水道企業団 磯城事務所			

充填工施工図 (千代交差点国道部)

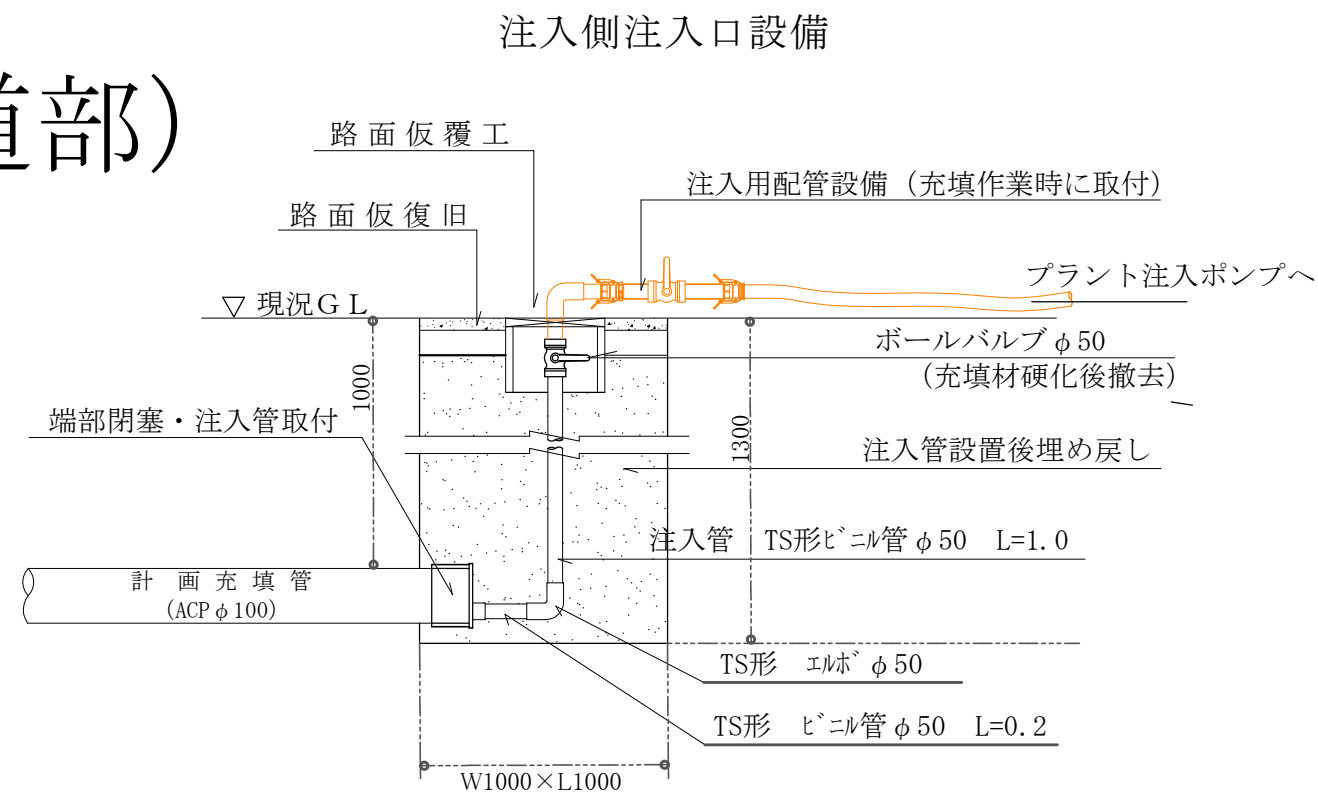


到達側吐出口設備

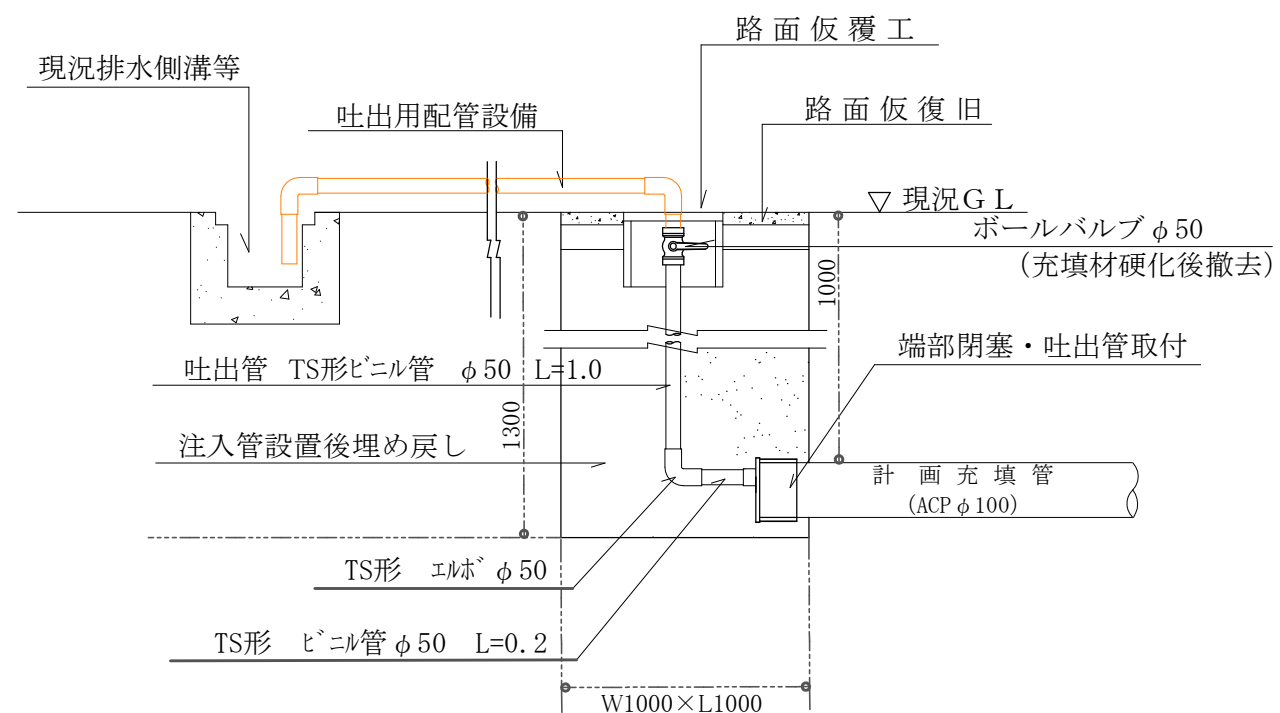

令和7年度			
施工場所	磯城郡田原本町 法貴寺他 地内		
工事名称	法貴寺他配水管改良工事		
図面名称	管路充填工施工図	縮 尺	1/500 A1
工 期	奈良県広域水道企業団 磯城事務所		

舗装復旧図①

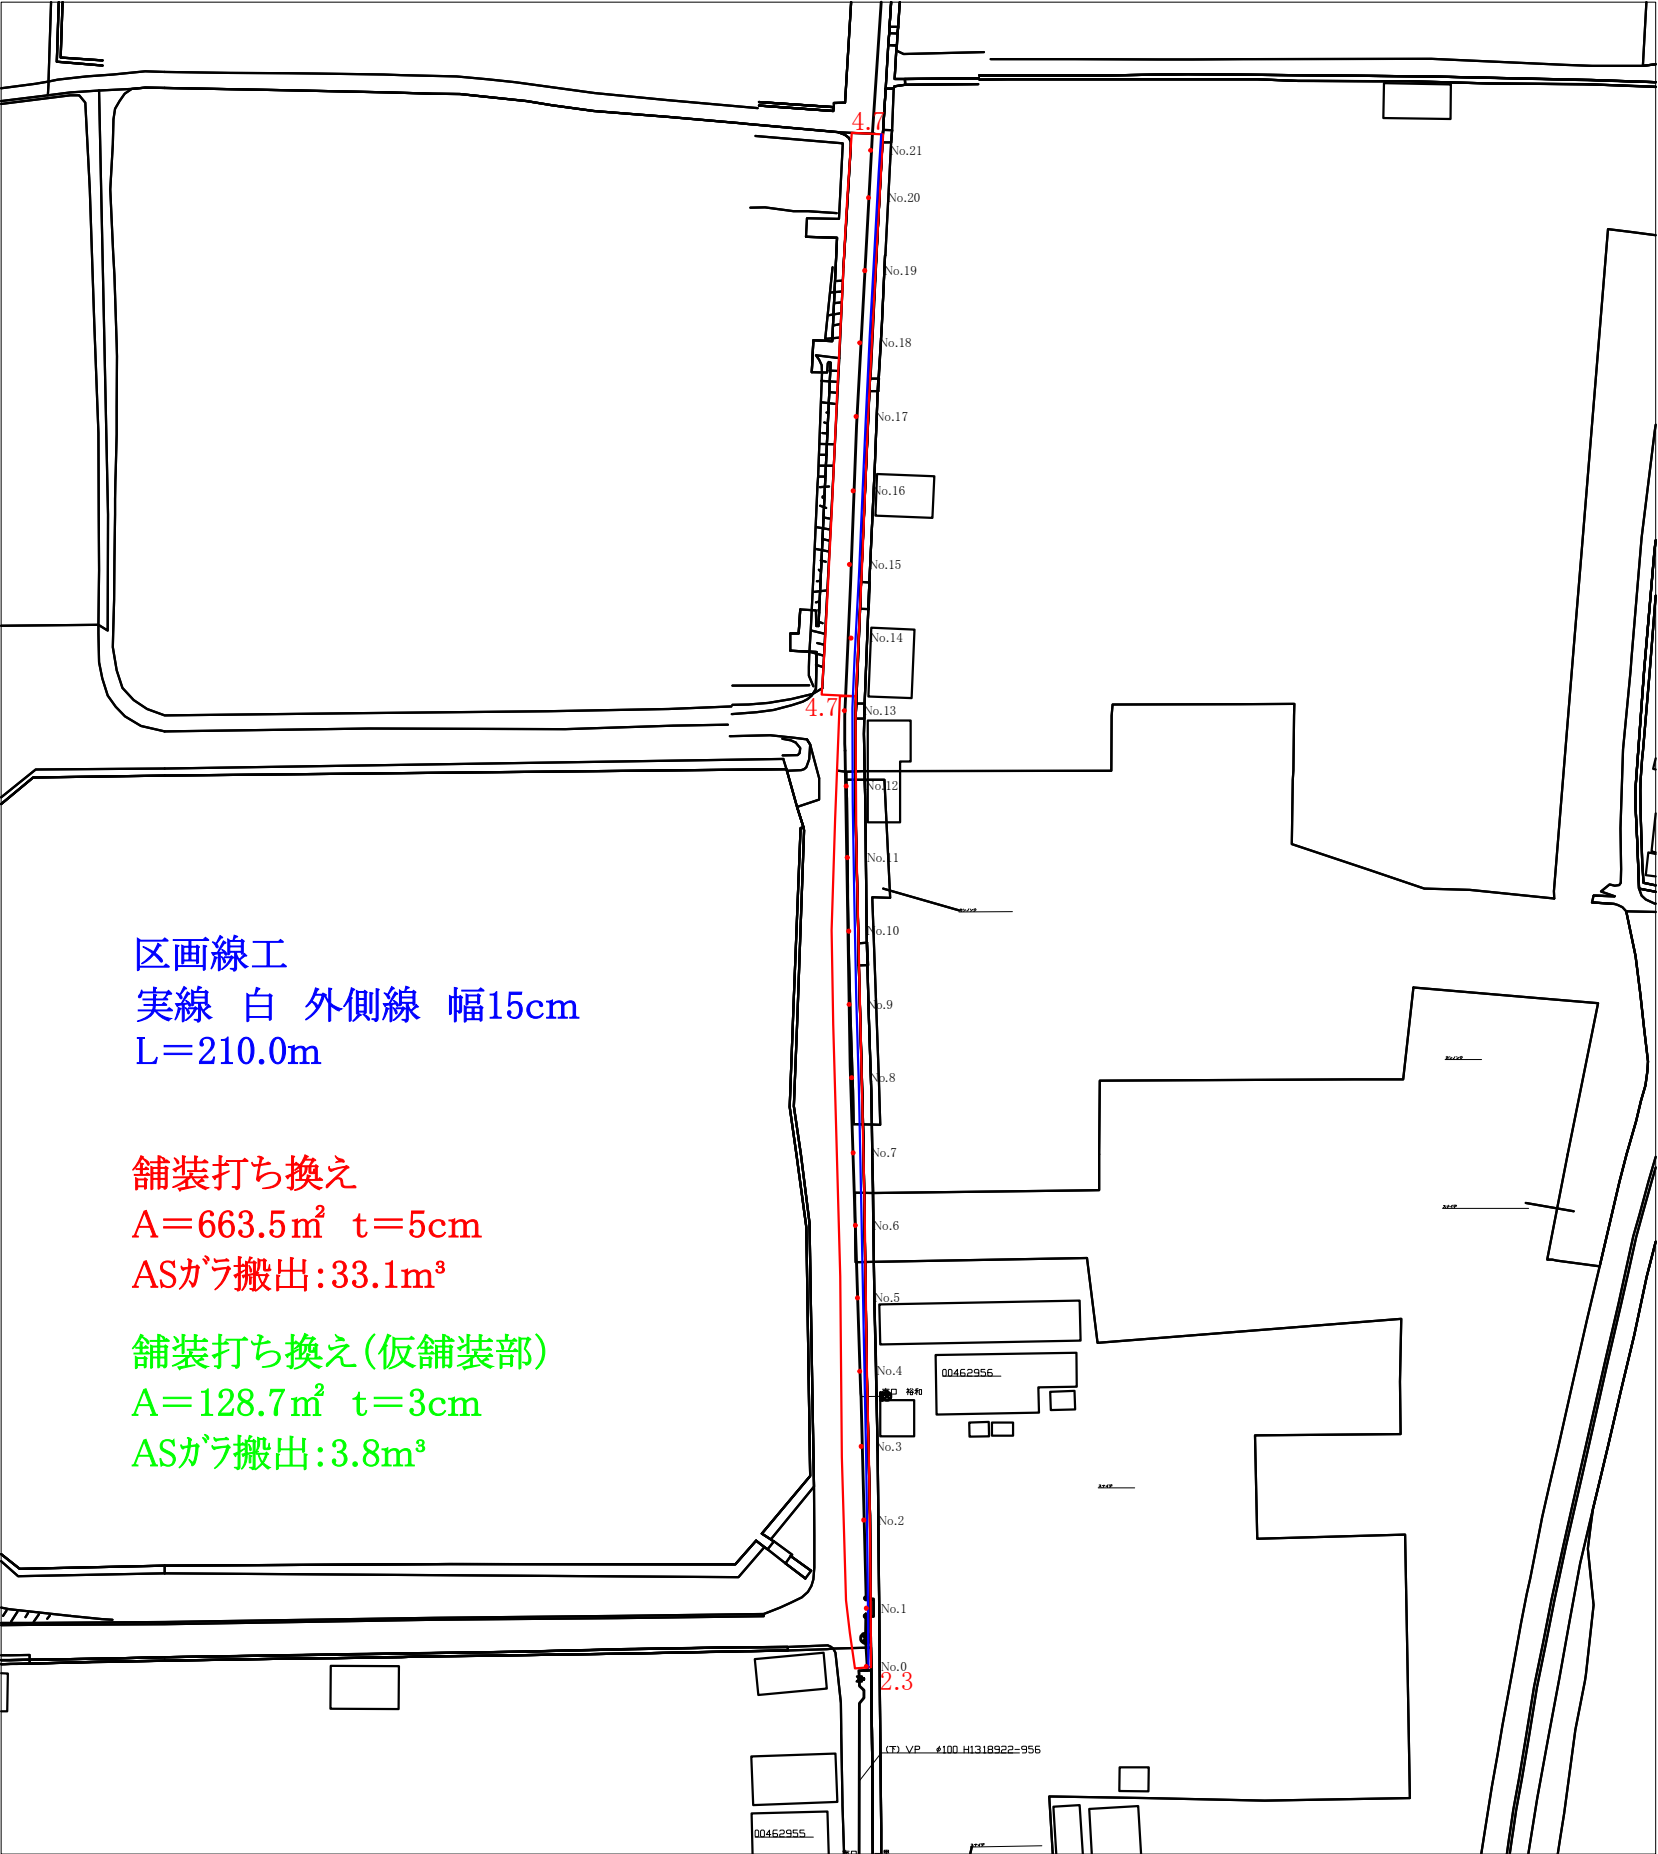


令和7年度			
施工場所	磯城郡田原本町 法貴寺他 地内		
工事名称	法貴寺他配水管改良工事		
図面名称	舗装復旧図	縮 尺	1/500 A1
工 期		下の図面枠	
奈良県広域水道企業団 磯城事務所			

舗装復旧図②(路肩舗装)



令和7年度			
施工場所	磯城郡田原本町 法貴寺他 地内		
工事名称	法貴寺他配水管改良工事		
図面名称	舗装図(路肩部)	縮 尺	1/500 A1
工 期	令和XX年XX月XX日から 令和XX年XX月XX日		
奈良県広域水道企業団 磯城事務所			

舗装復旧図③
(千代交差点国道部)

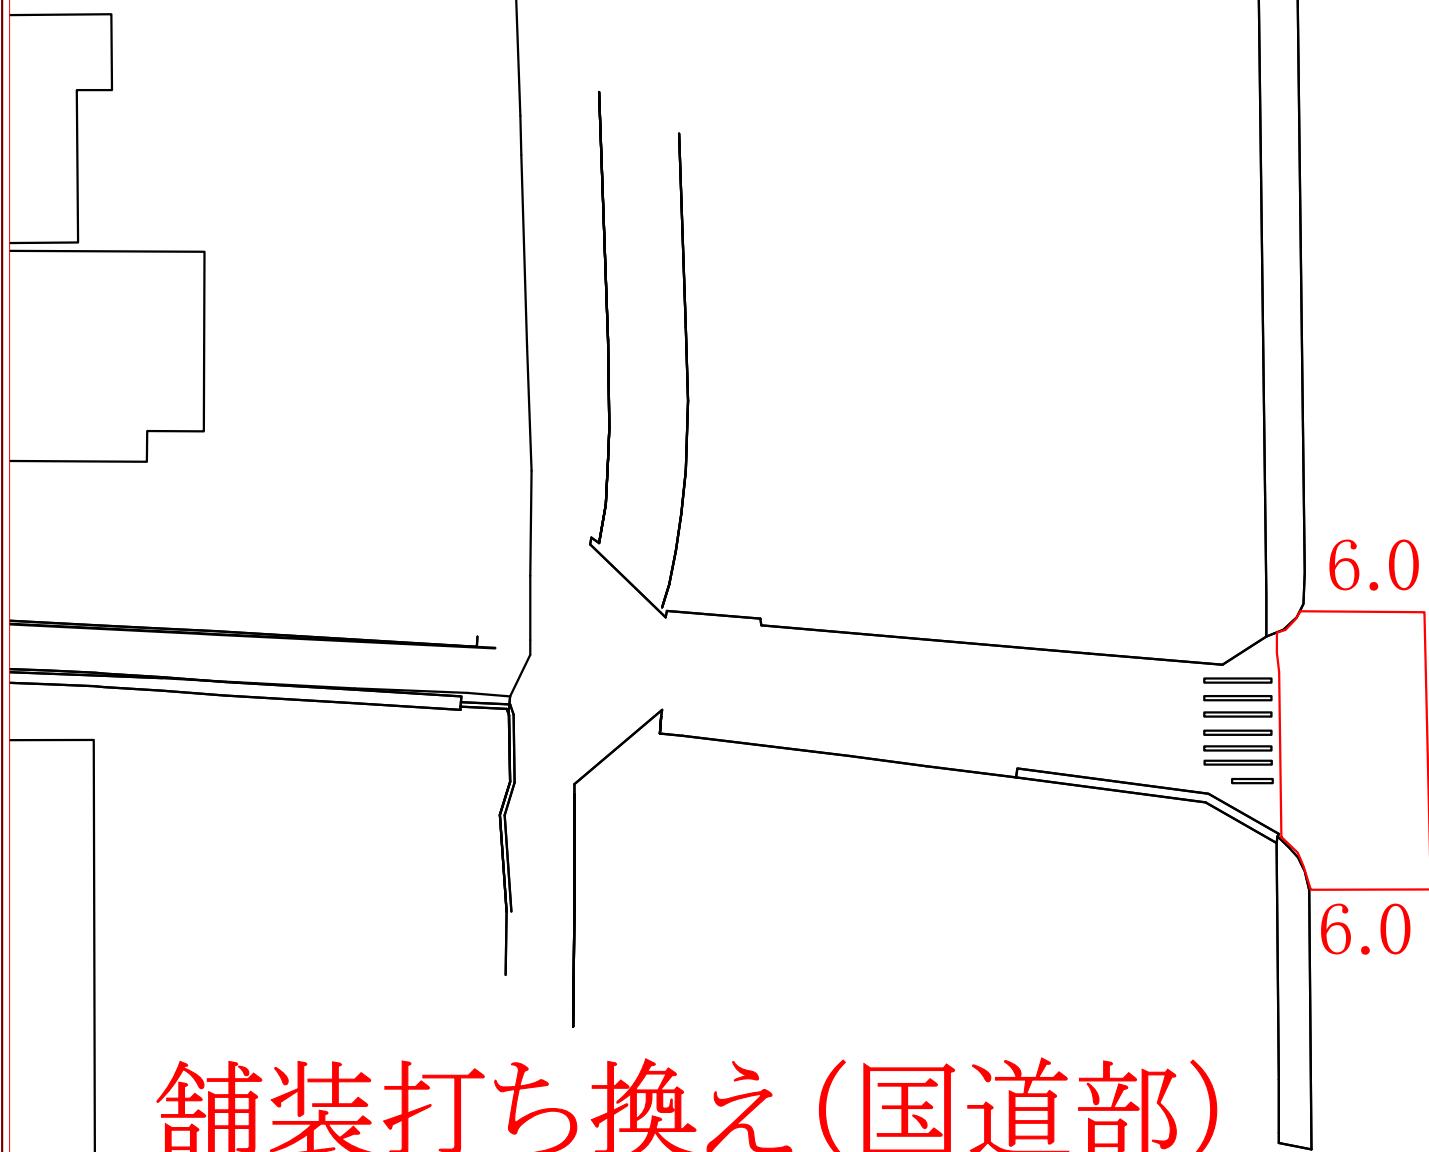

舗装打ち換え(国道部)

$$A=92.9\text{m}^2$$

基層 $t=5\text{cm}$ 表層 $t=5\text{cm}$

ASガラ搬出: 9.2m^3



舗装打ち換え(町道部)

$$A=17.2\text{m}^2 \quad t=5\text{cm}$$

ASガラ搬出: 0.8m^3

外側線 $L=1.0\text{m}$

停止線 $L=4.0\text{m}$

令和7年度			
施工場所	磯城郡田原本町 法貴寺他 地内		
工事名称	法貴寺他配水管改良工事		
図面名称	舗装図(管路充填工事)	縮 尺	1/500 A1
工 期	令和XX年XX月XX日から 令和XX年XX月XX日	左下の図面枠	
奈良県広域水道企業団 磯城事務所			