


# 位置図

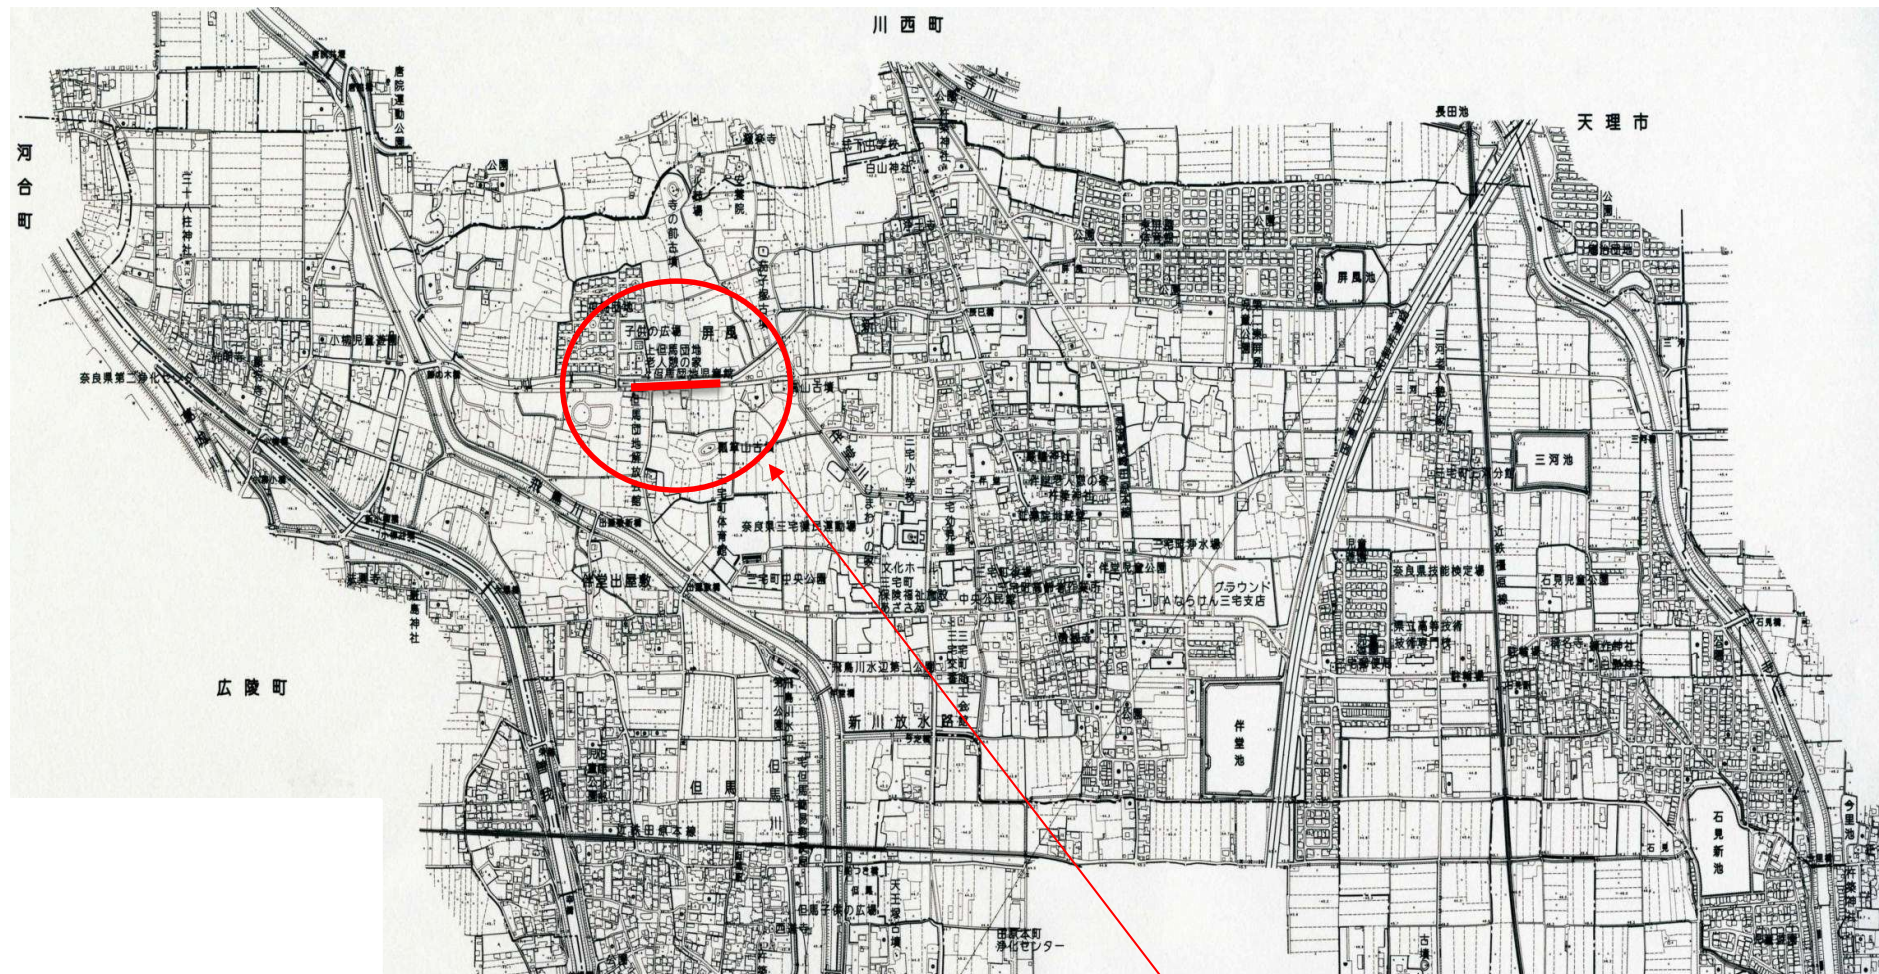

令和7年度三宅1号線配水管改良工事