
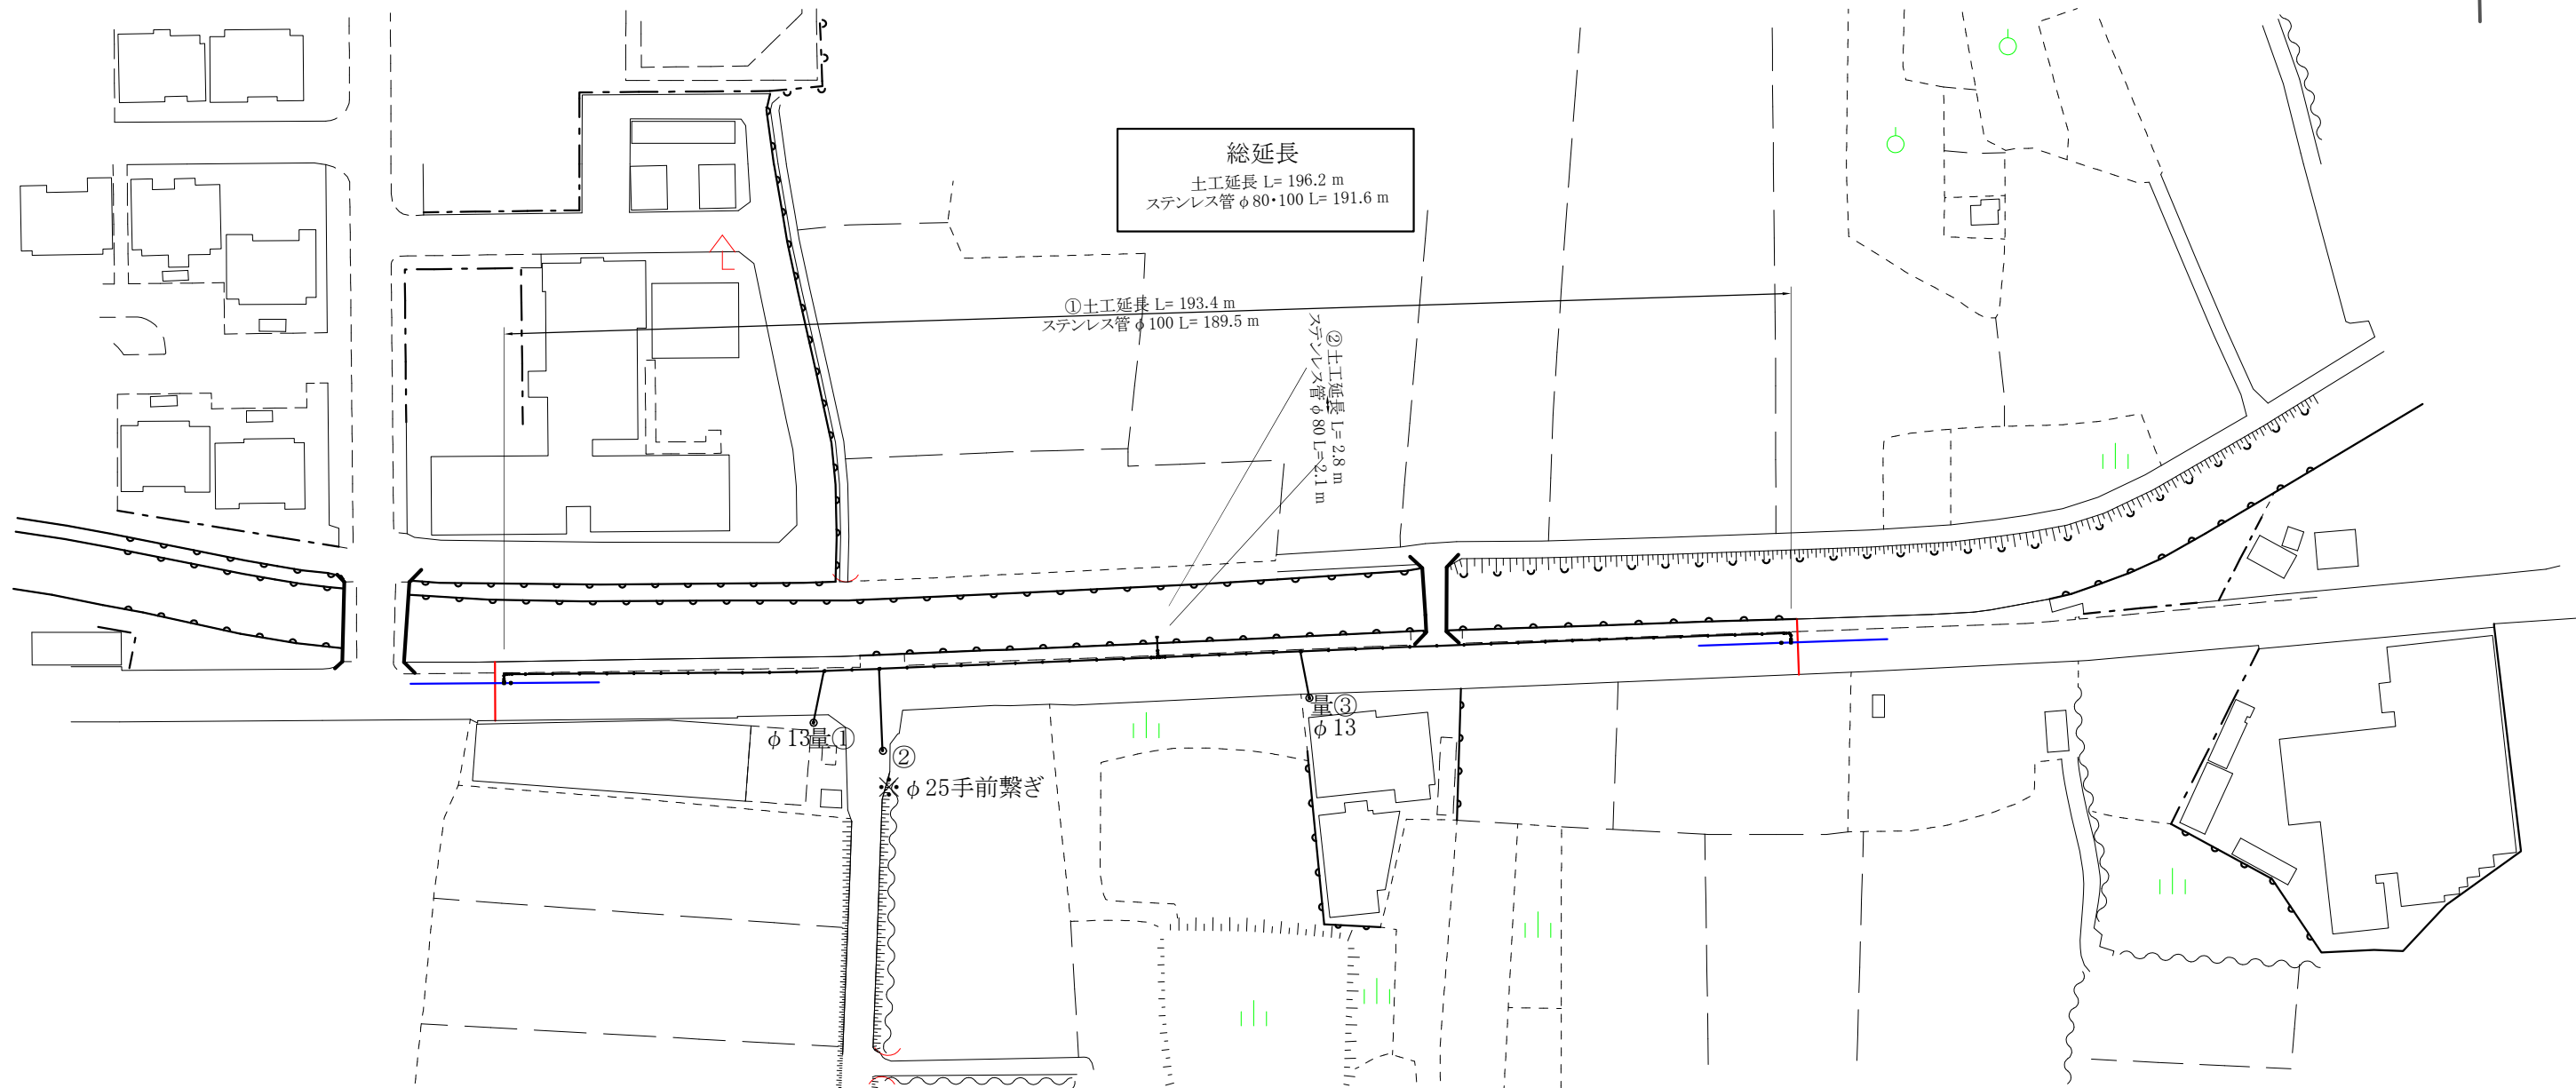


仮設平面配管図

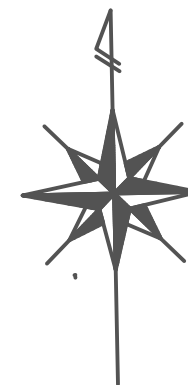


令和7年度			
施工場所	磯城郡三宅町大字 伴堂 地内		
工事名称	令和7年度三宅1号線配水管改良工事		
図面名称	仮設平面配管図	縮 尺	1/500 A1
		基準の図面枠	
奈良県広域水道企業団 磯城事務所			


仮設給水管数量表

番号	量水器	PP(二層管)布設延長 (m)			AS部		CON部		土部	撤去工		メネジソケット	ネジ込み継手	オネジソケット	PPソケット				メータソケット		PP90° エルボ				甲型止水栓		備 考
		φ 13	φ 20	φ 25	開削工 (m)	切斷工 (m)	開削工 (m)	切斷工 (m)	開削工 (m)	φ 13	φ 20	φ 25	φ 20×φ 13	φ 13	φ 20	φ 25×13	φ 25×20	φ 25	φ 13	φ 20	φ 20	φ 13	φ 20	φ 25	φ 13	φ 20	
取出①	φ 13	7.5			6.5	13.0							1	1					1						1		
取出②	φ 20			12.0	12.0	24.0						1					1										
取出③	φ 13	7.0			6.0	12.0							1	1					1						1		
合計		14.5		12.0	24.5	49.0						1	2	2				1	2						2		

仮設給水管標準施工図


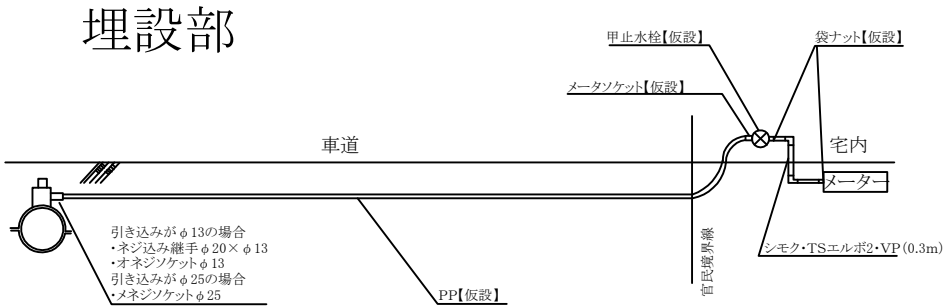


仮設詳細図

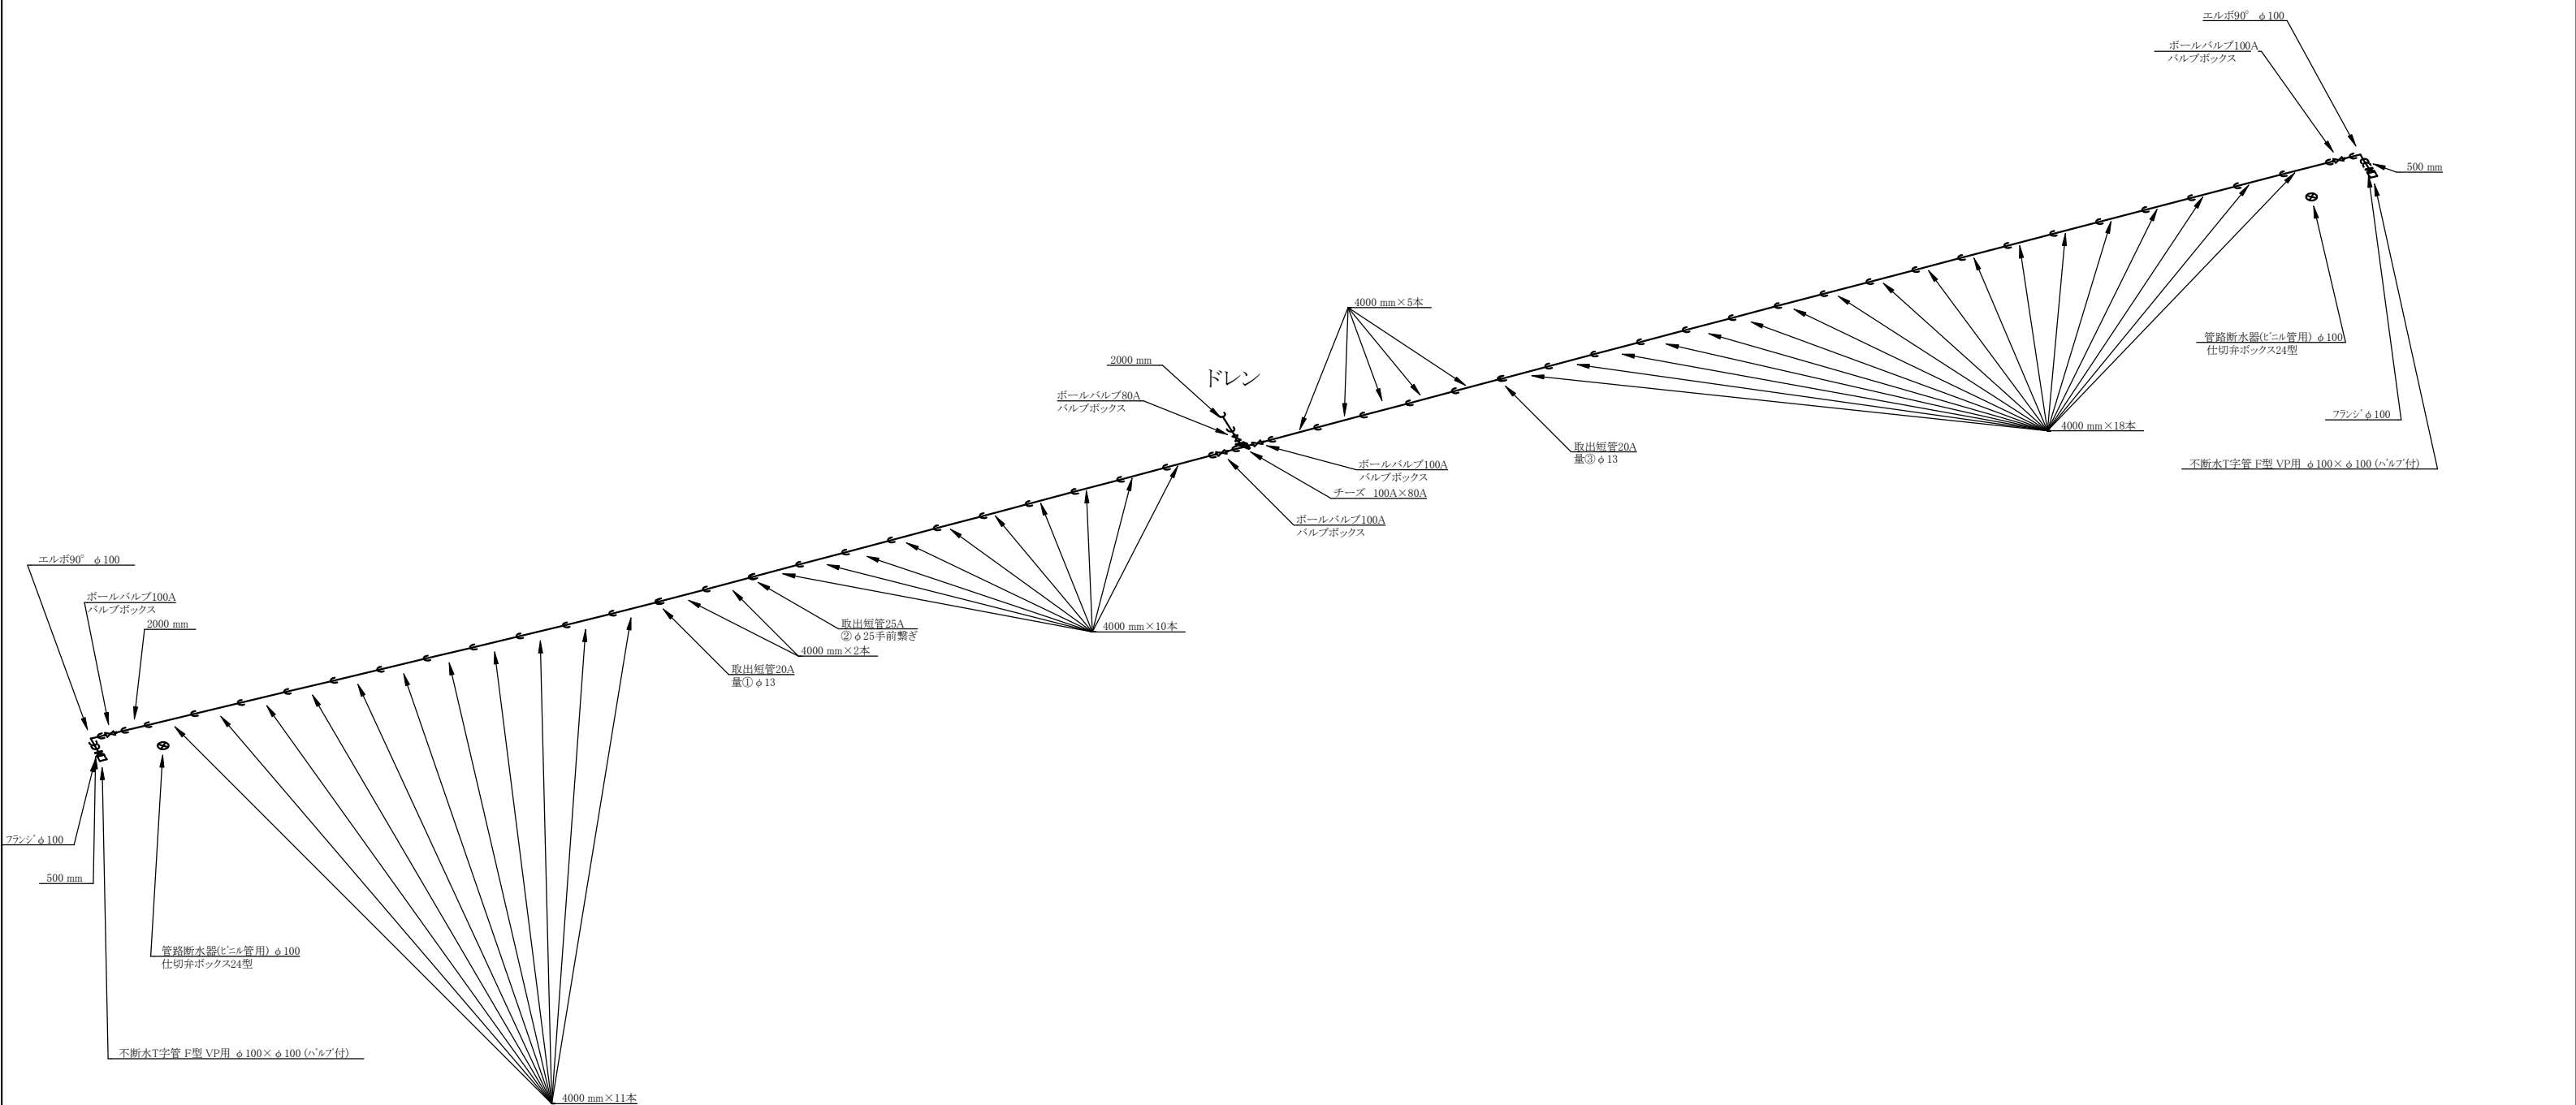

令和7年度			
施工場所	磯城郡三宅町大字 伴堂 地内		
工事名称	令和7年度三宅1号線配水管改良工事		
図面名称	仮設詳細図	縮 尺	1/500 A1
奈良県広域水道企業団 磯城事務所			

本設平面配管図

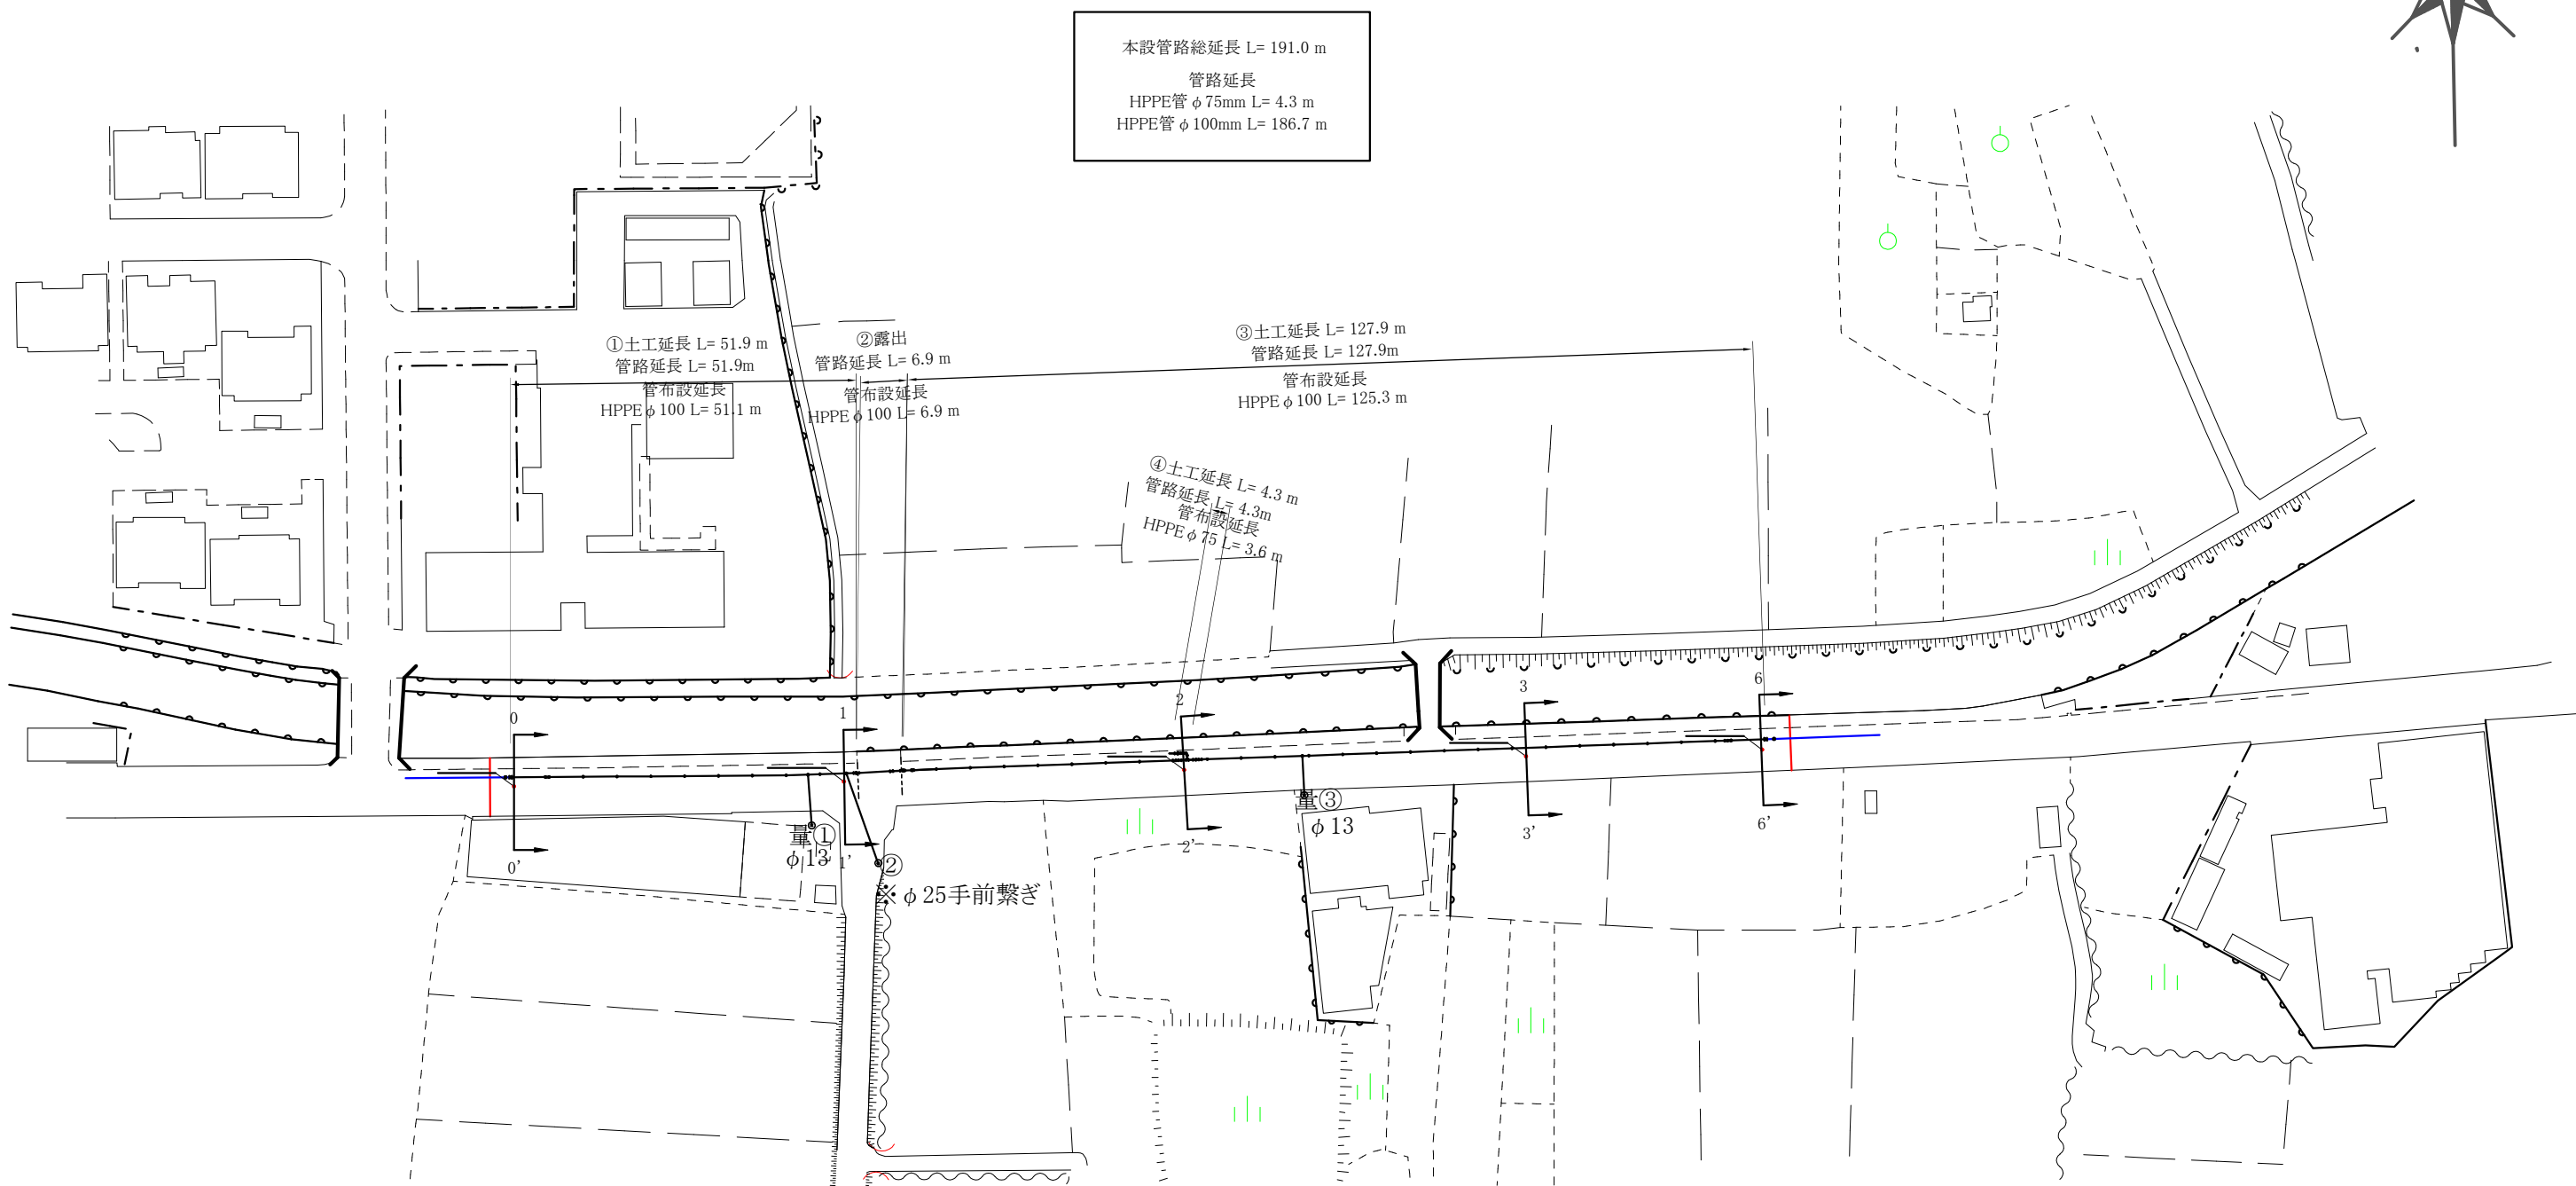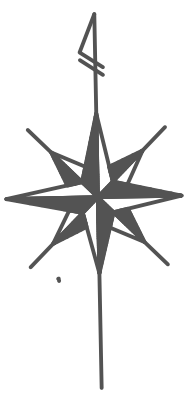


令和7年度			
施工場所	磯城郡三宅町大字 伴堂 地内		
工事名称	令和7年度三宅1号線配水管改良工事		
図面名称	本設平面配管図	縮 尺	1/500 A1
奈良県広域水道企業団 磯城事務所			

本設給水管数量表

番号	量水器	PP布設延長			AS部		CON部		土部	撤去工		EF用鋳鉄サドル分水栓		分水栓ソケット		PPソケット			PPチーズ			PPメーター用ソケット		量水器BOX	ボール型止水栓		備 考
		φ 20	φ 25	φ 30	開削工	切斷工	開削工	切斷工	開削工	φ 13	φ 20	φ 20	φ 25	φ 13	φ 20	φ 20	φ 25	φ 30	φ 13	φ 20×13	φ 30×20	φ 20	φ 25	25型	φ 20×13	φ 20	
取出①	φ 13	7.5			5.5	11.0						1										2		1	1		
取出②	φ 20		14.0		14.0	28.0							1				1						1				
取出③	φ 13	5.5			5.0	10.0						1										2		1	1		
合計		13.0	14.0		24.5	49.0						2	1				1					4	1	2	2		






令和7年度			
施工場所	磯城郡三宅町大字 伴堂 地内		
工事名称	令和7年度三宅1号線配水管改良工事		
図面名称	本設給水数量表	縮 尺	1/500 A1
奈良県広域水道企業団 磯城事務所			

本設詳細図

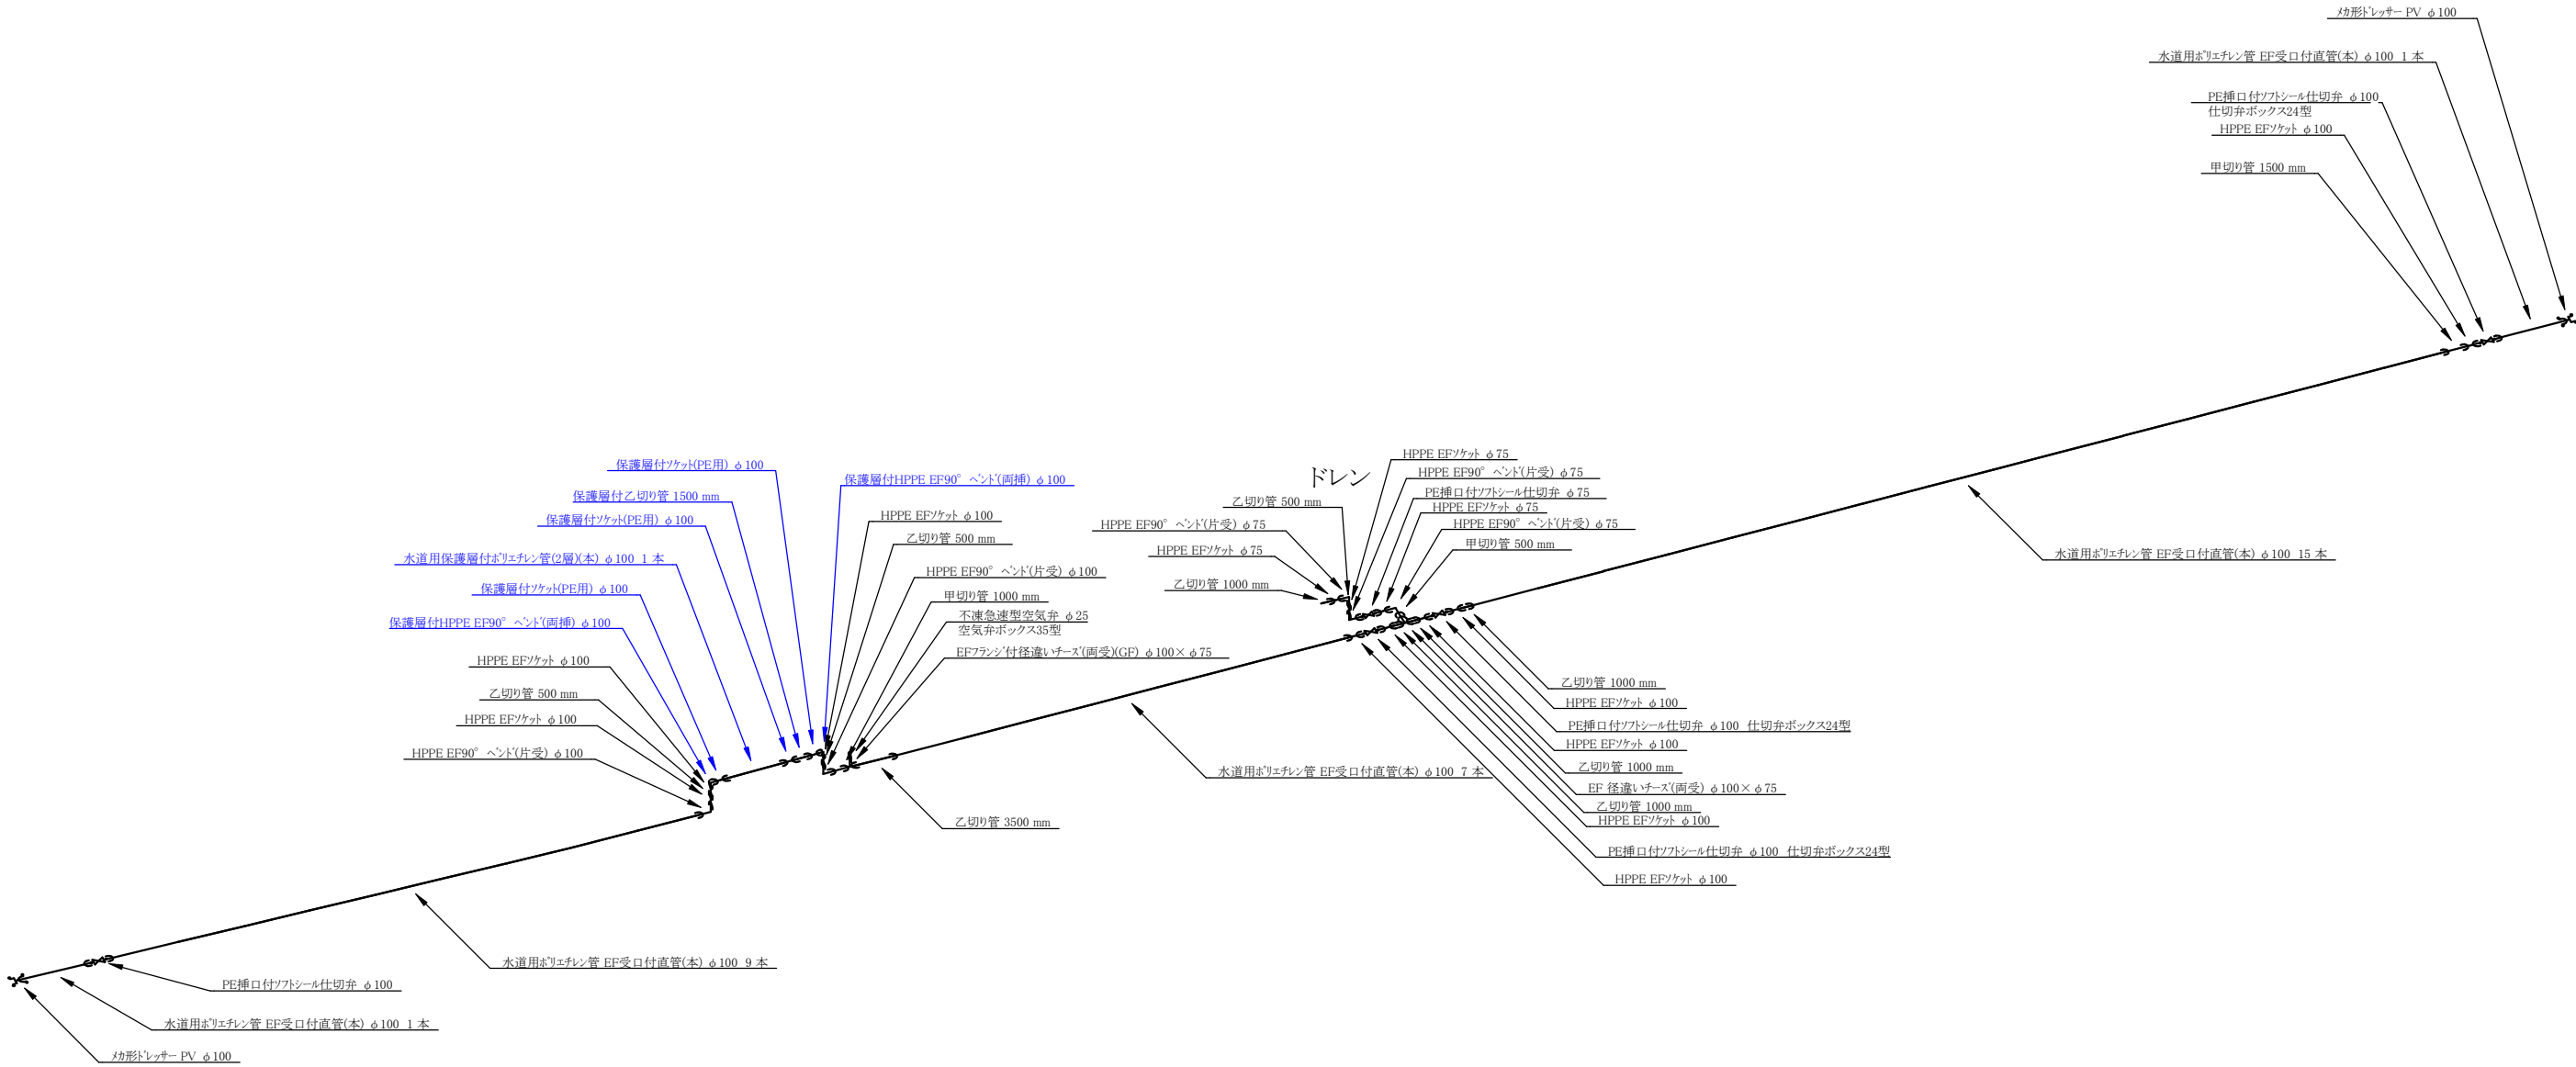



令和7年度			
施工場所	磯城郡三宅町大字 伴堂 地内		
工事名称	令和7年度三宅1号線配水管改良工事		
図面名称	本設詳細図	縮 尺	1/500 A1
奈良県広域水道企業団 磯城事務所			

本設横断図

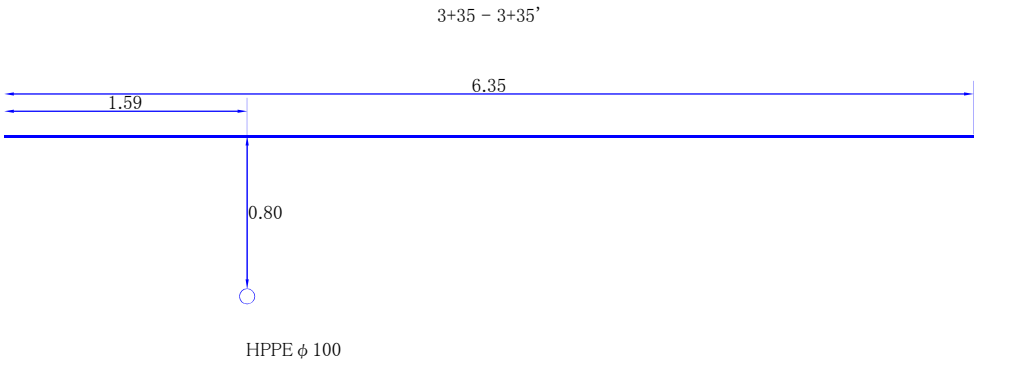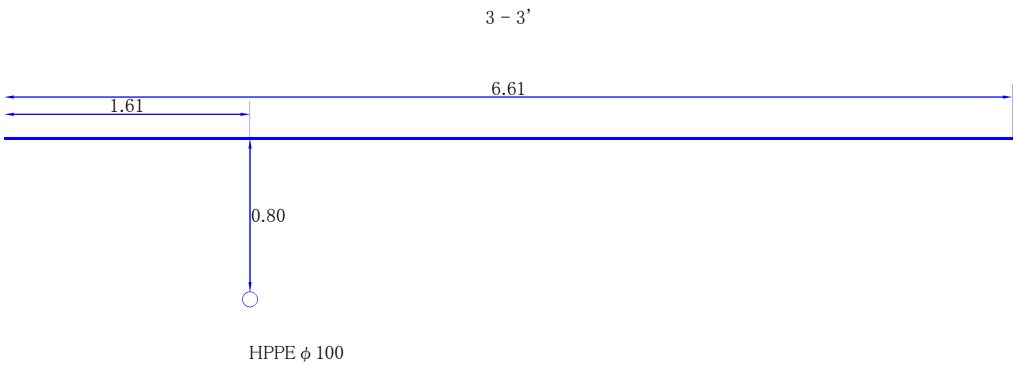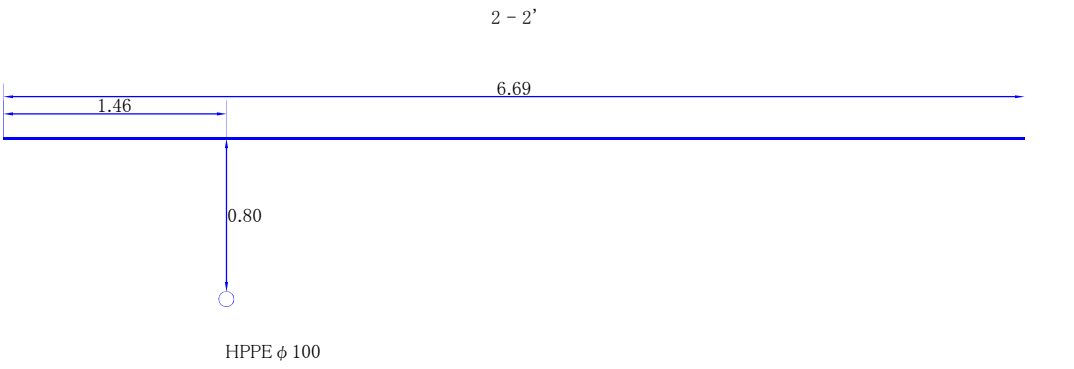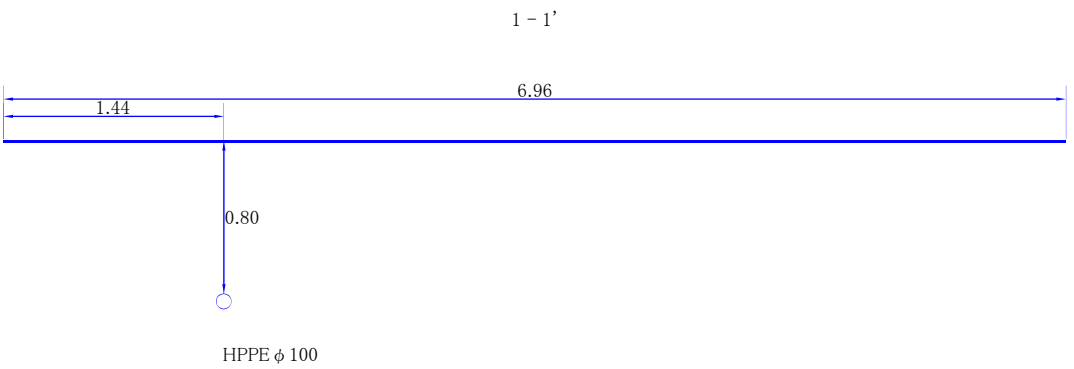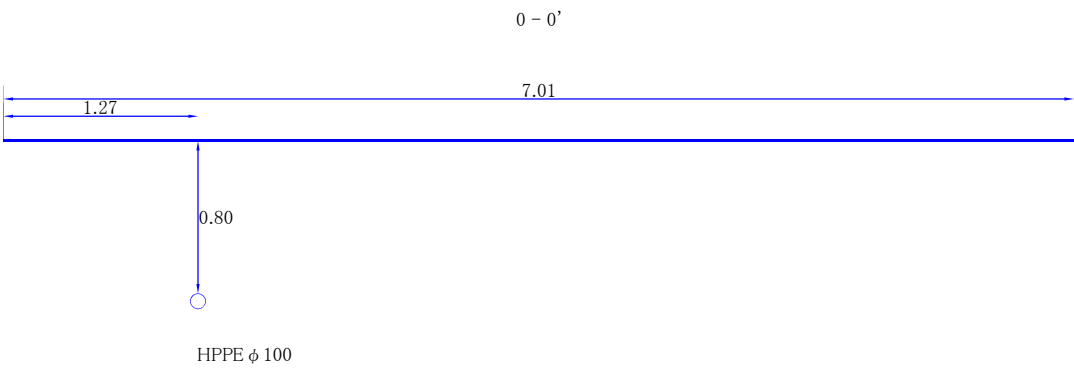

令和7年度			
施工場所	磯城郡三宅町大字 伴堂 地内		
工事名称	令和7年度三宅1号線配水管改良工事		
図面名称	本設横断図	縮 尺	1/500 A1
奈良県広域水道企業団 磯城事務所			

舗装復旧図

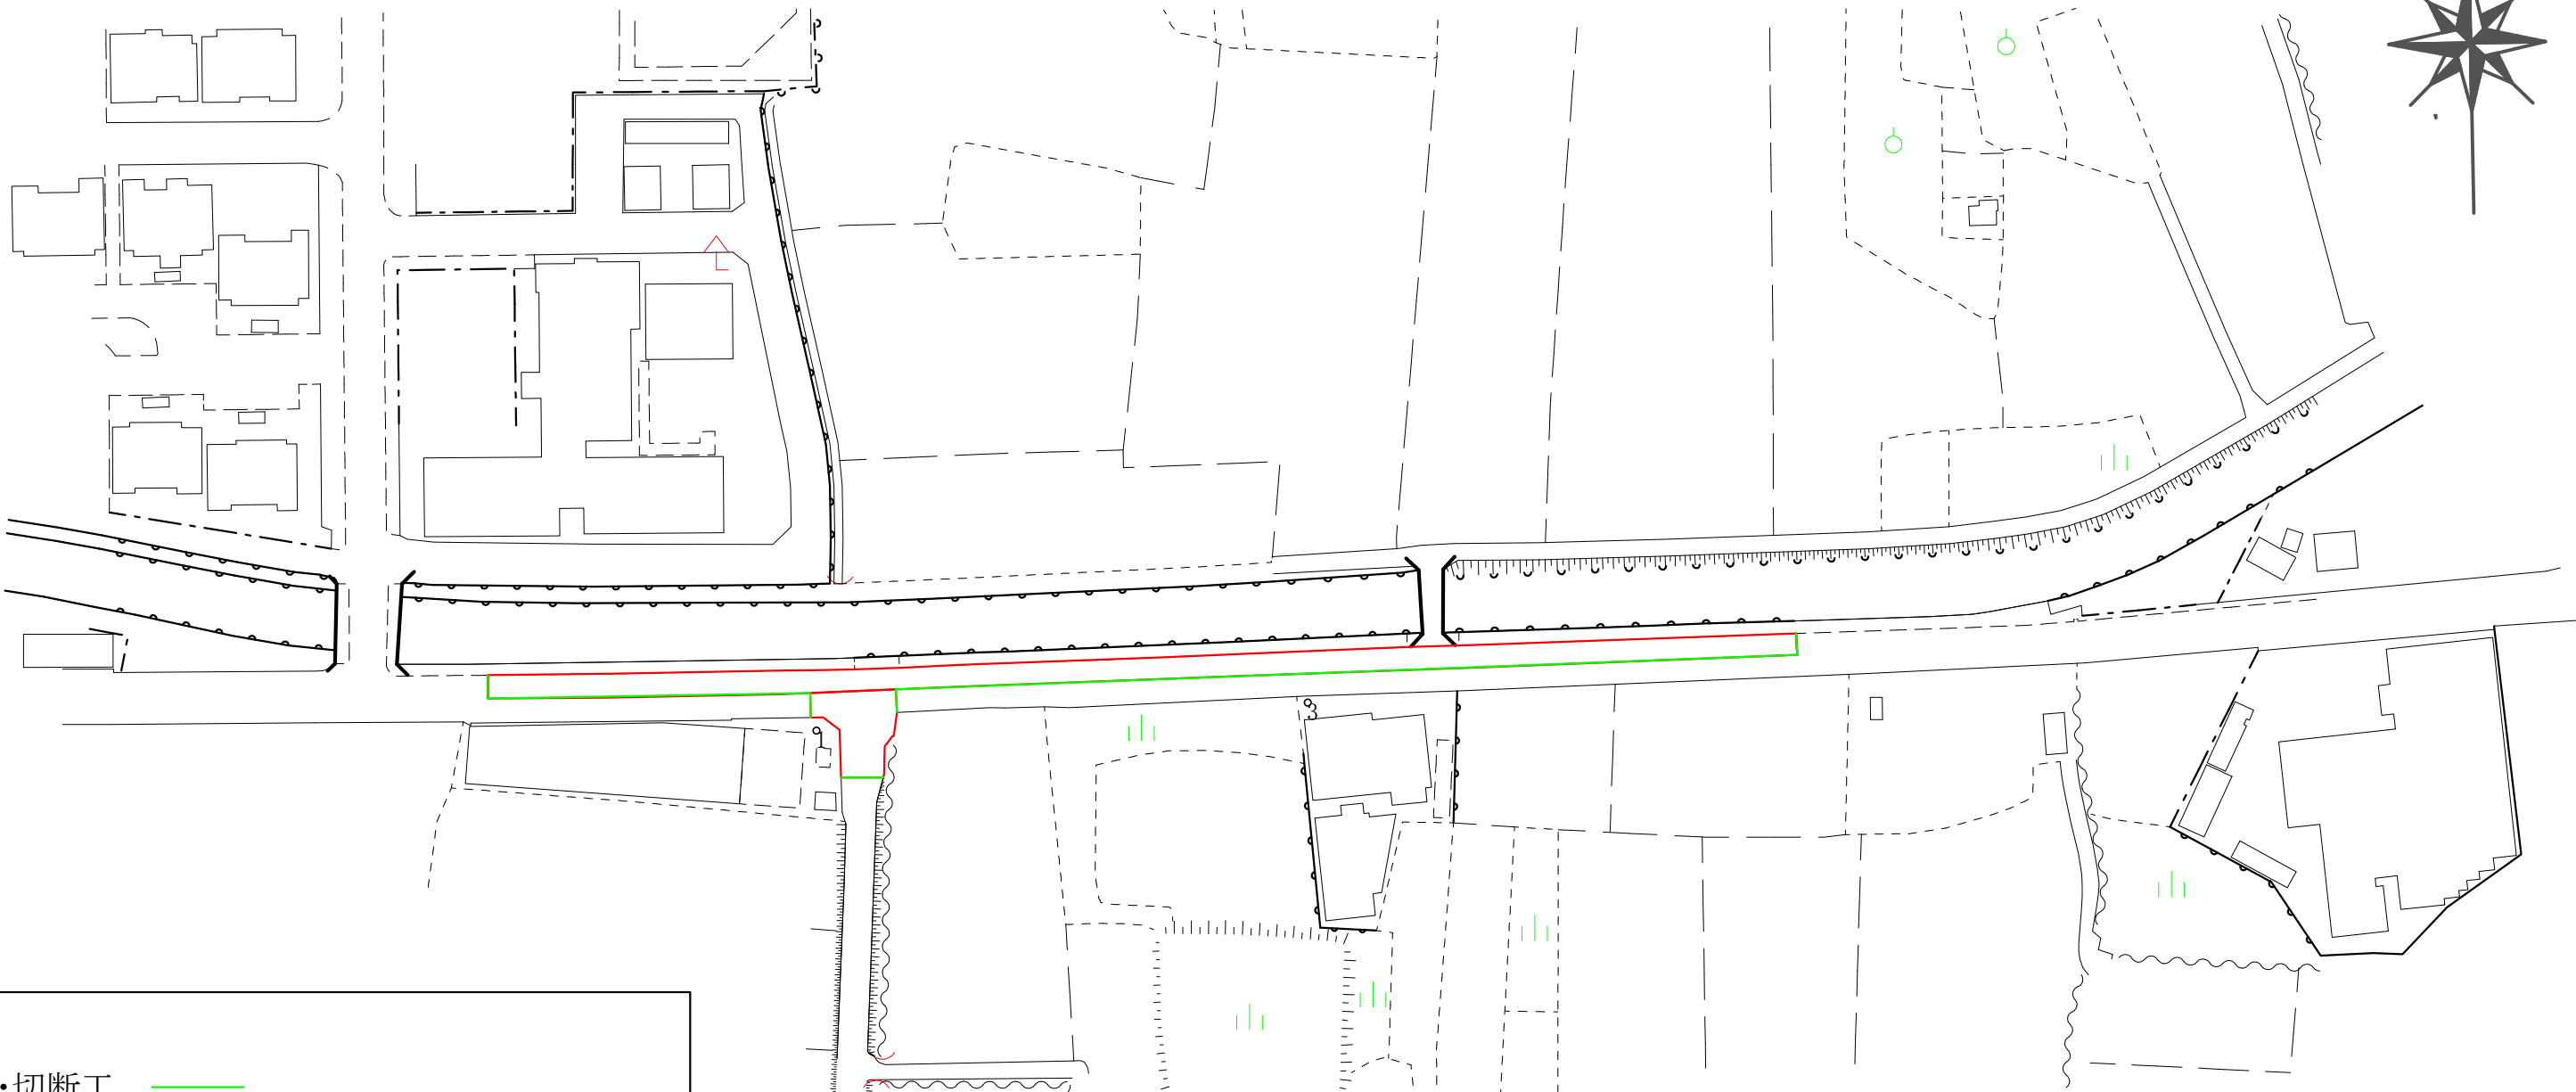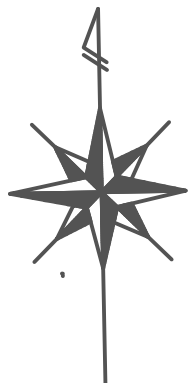

•切断工



L=200m

•舗装工



A=748m²

•区画線工

(中央線) 白色 幅15cm L=95m

(T字) 白色 幅45cm L=6m

令和7年度			
施工場所	磯城郡三宅町大字 伴堂 地内		
工事名称	令和7年度三宅1号線配水管改良工事		
図面名称	舗装復旧図	縮 尺	1/500 A1
奈良県広域水道企業団 磯城事務所			