



仮設平面図

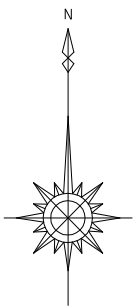


総管路延長 L= 240.7 m
SUS φ 80 L= 215.3 m
SUS φ 50 L= 24.8 m
HIVP φ 75 L= 0.6 m

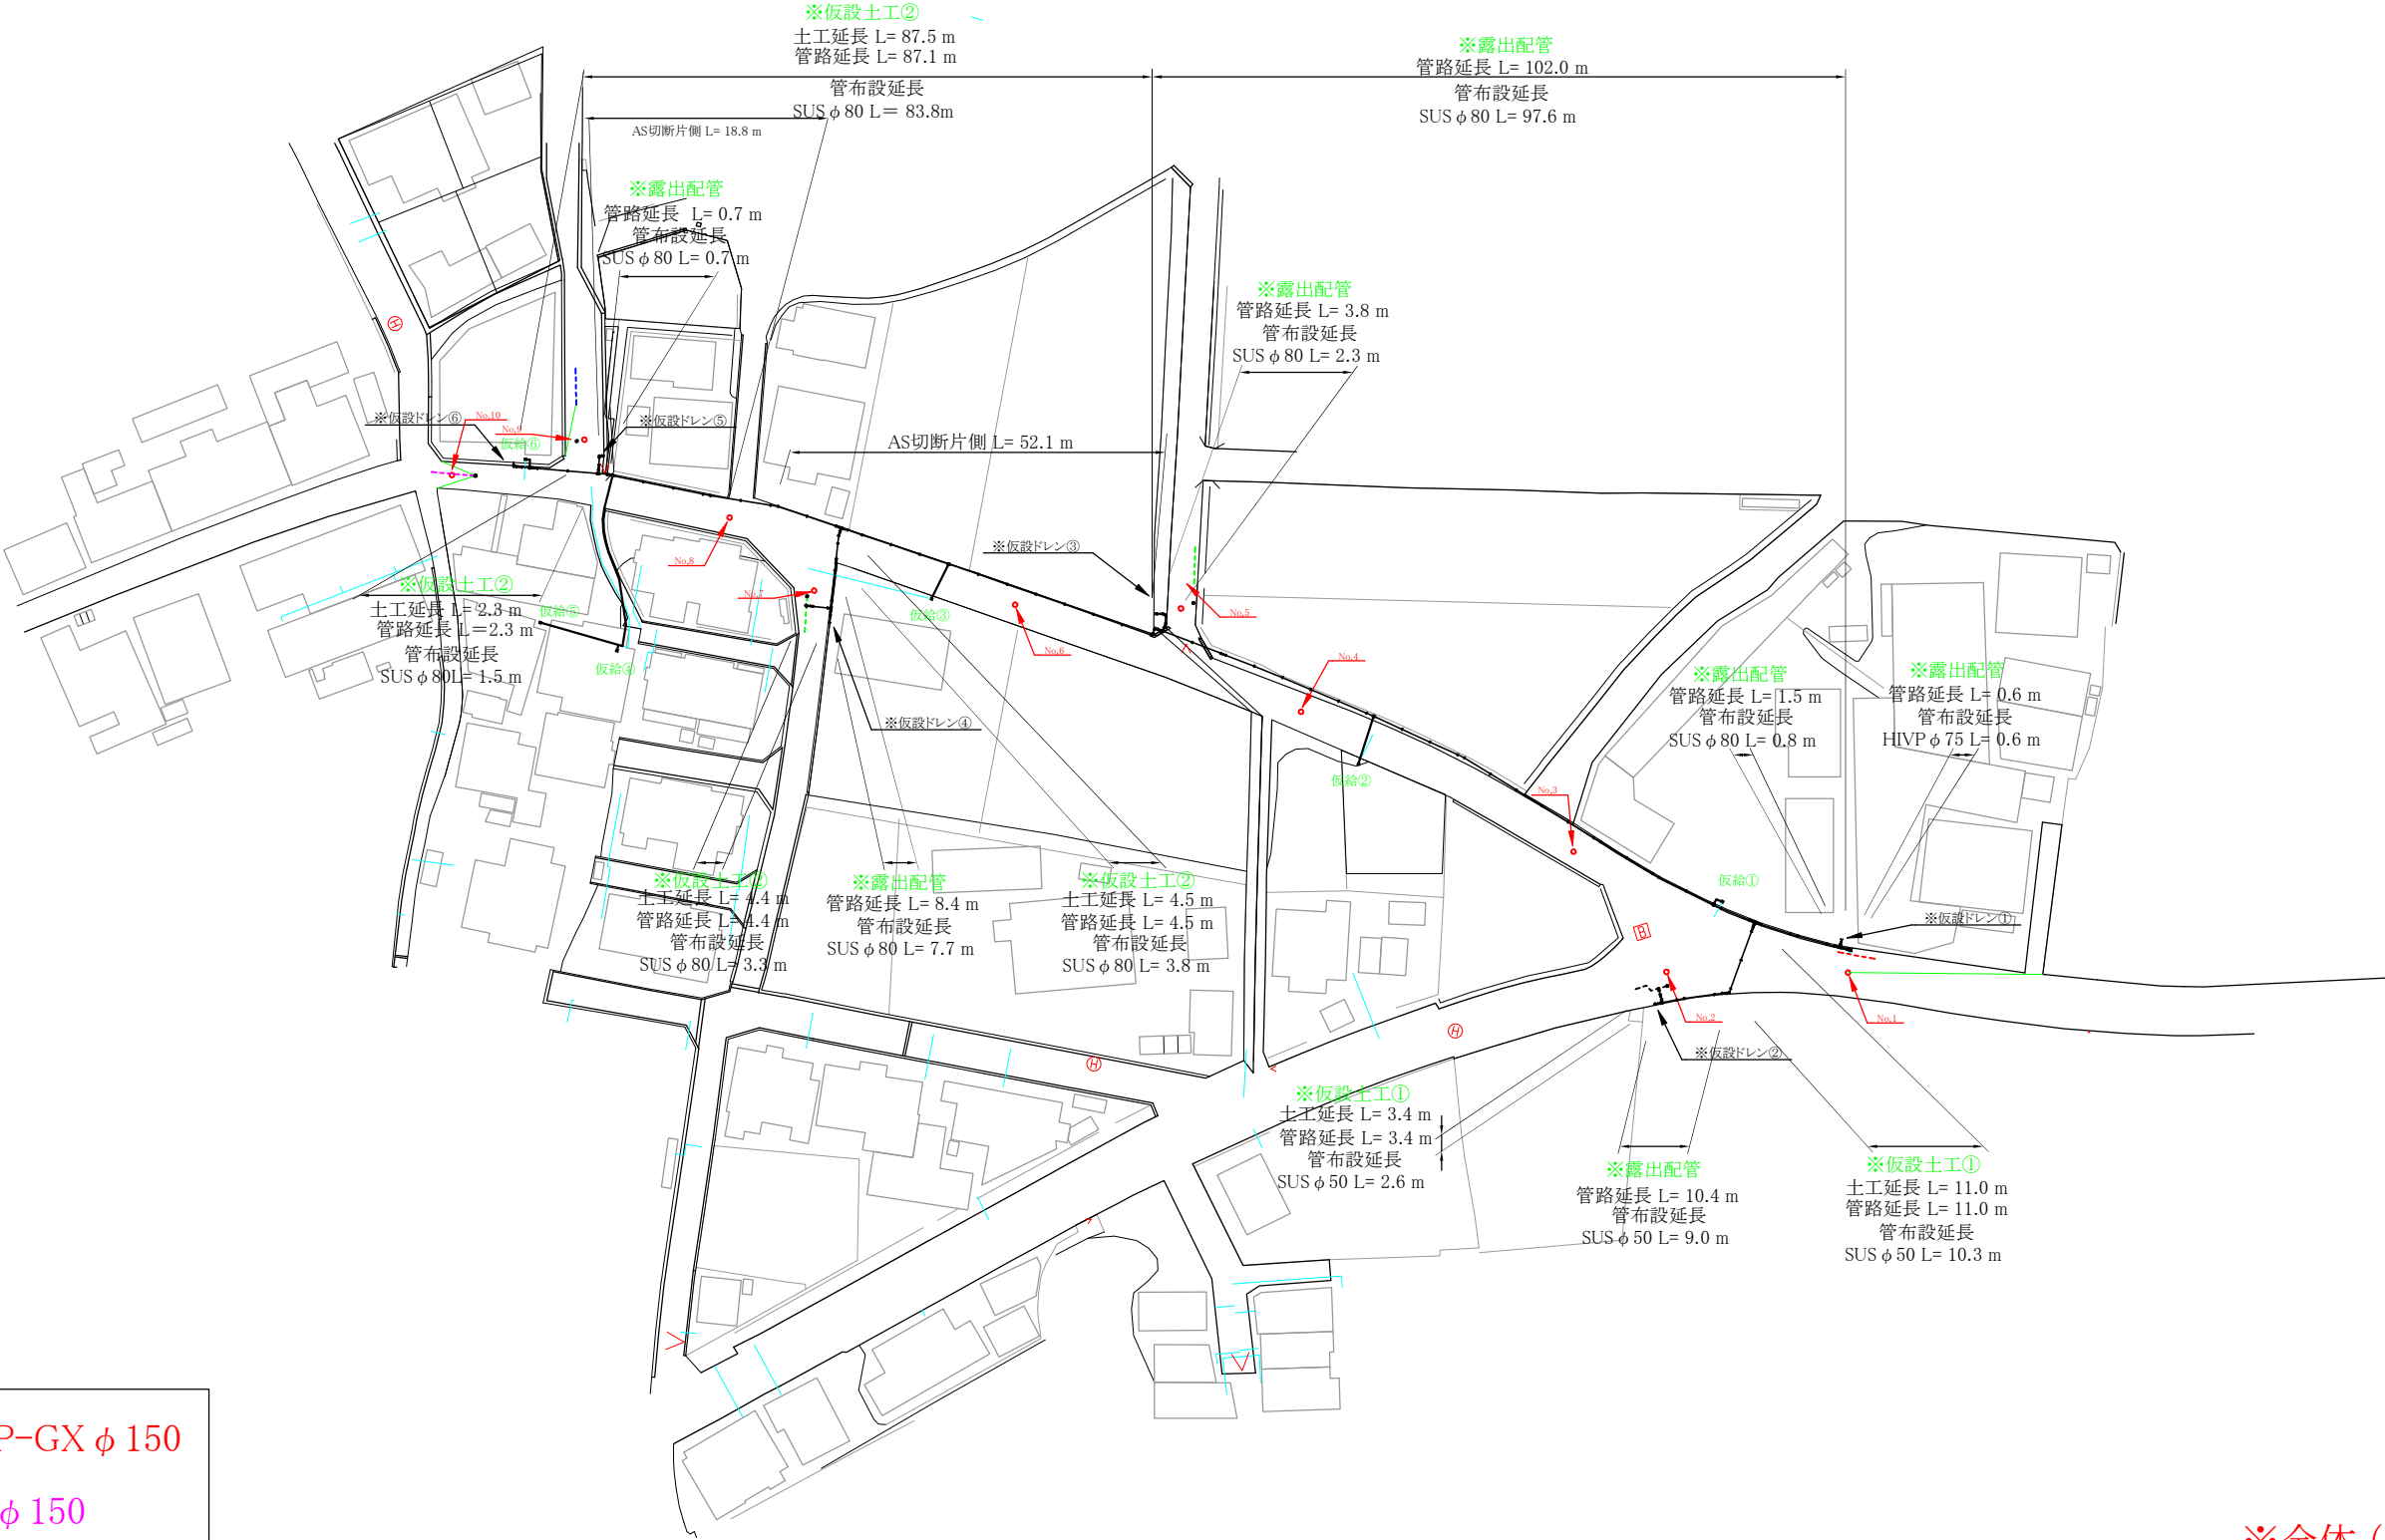

-----	DCIP-GX φ 150
-----	DIP φ 150
-----	VP φ 100
-----	VP φ 75
-----	HIVP φ 75
-----	GP φ 50

※全体 (当初設計)

令和8年度			
施工場所	磯城郡川西町大字 唐院他 地内		
工事名称	梅戸・唐院配水管改良工事		
図面名称	仮設平面図	縮 尺	1/500 A1
工 期			
奈良県広域水道企業団 磯城事務所			

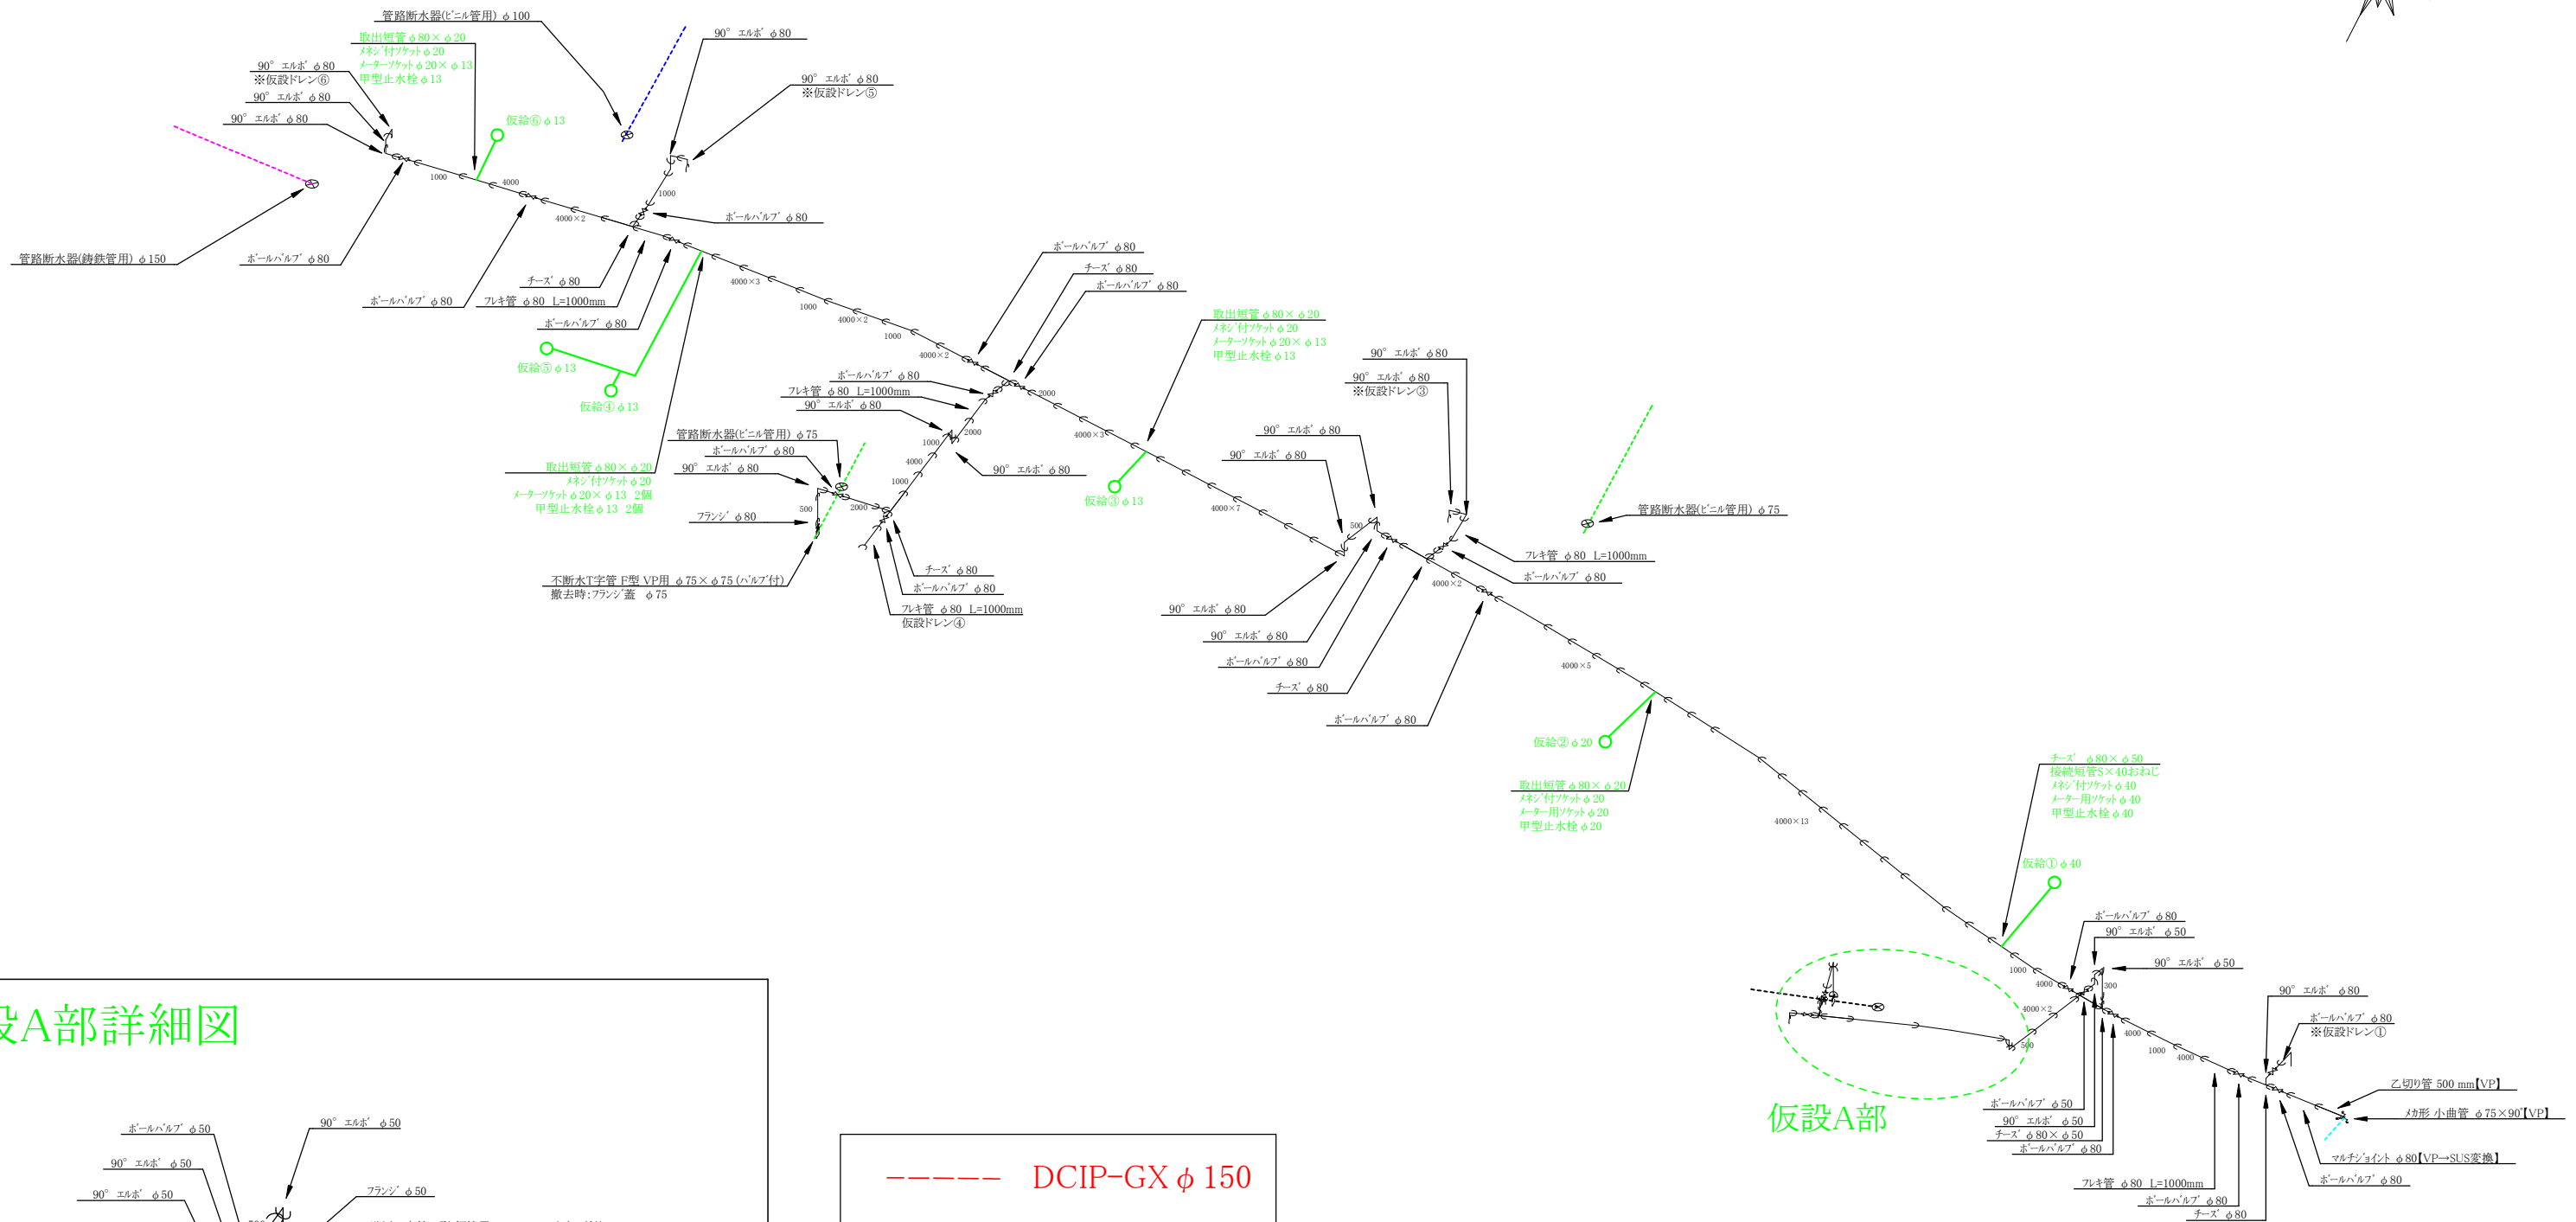

- DCIP-GX ϕ 150
----- DIP ϕ 150
----- VP ϕ 100
----- VP ϕ 75
----- HIVP ϕ 75
----- GP ϕ 50


※全体（当初設計）

令和8年度			
施工場所	磯城郡川西市大字 唐院他 地内		
工事名称	梅戸・唐院配水管改良工事		
図面名称	仮設詳細図	縮 尺	1/500 A1
工 期			
奈良県広域水道企業団 磯城事務所			



仮設給水数量表

	番号	量水器	PP(二層管)布設延長 _(m)			AS部		CON部		土部	撤去工		PPチーズ	PPメネジ付ソケット			PPメーター用ソケット			PPソケット		SUSチーズ	接続短管S×40おねじ	PP90° エルボ		甲型止水栓	備 考
			φ 13	φ 20	φ 40	開削工 _(m)	切断工 _(m)	開削工 _(m)	切断工 _(m)	開削工 _(m)	φ 13	φ 20	φ 20	φ 20	φ 25	φ 40	φ 20×φ 13	φ 20	φ 40	φ 20	φ 25	φ 80×φ 50	φ 40	φ 20	φ 25		
露出 埋設 埋設 埋設 埋設 埋設	1	φ 40			1.7										1			1			1	1			φ 40	1	
	2	φ 20		6.6		5.7	11.4						1				1							φ 20	2		
	3	φ 13		5.0		4.6	9.2						1			1								φ 13	3		
	4	φ 13		0.8									1			1								φ 13	4		
	5	φ 13		34.3		6.0	12.0									1								φ 13	5		
	6	φ 13		1.7									1			1								φ 13	6		
	合計			48.4	1.7	16.3	32.6						4		1	4	1	1			1	1					

仮設給水管標準施工図

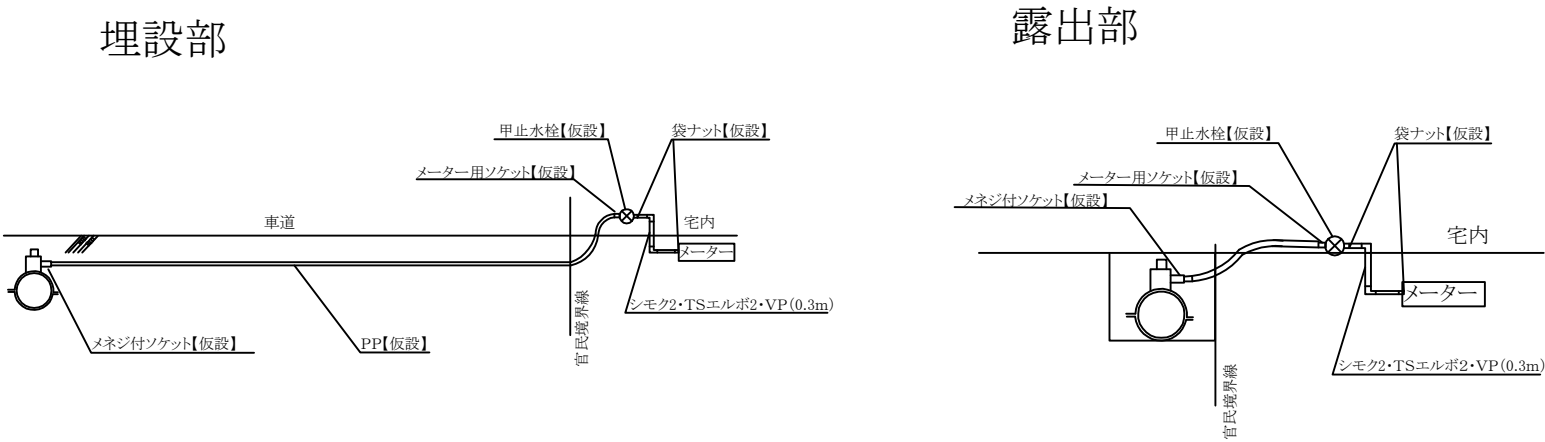


本設平面図

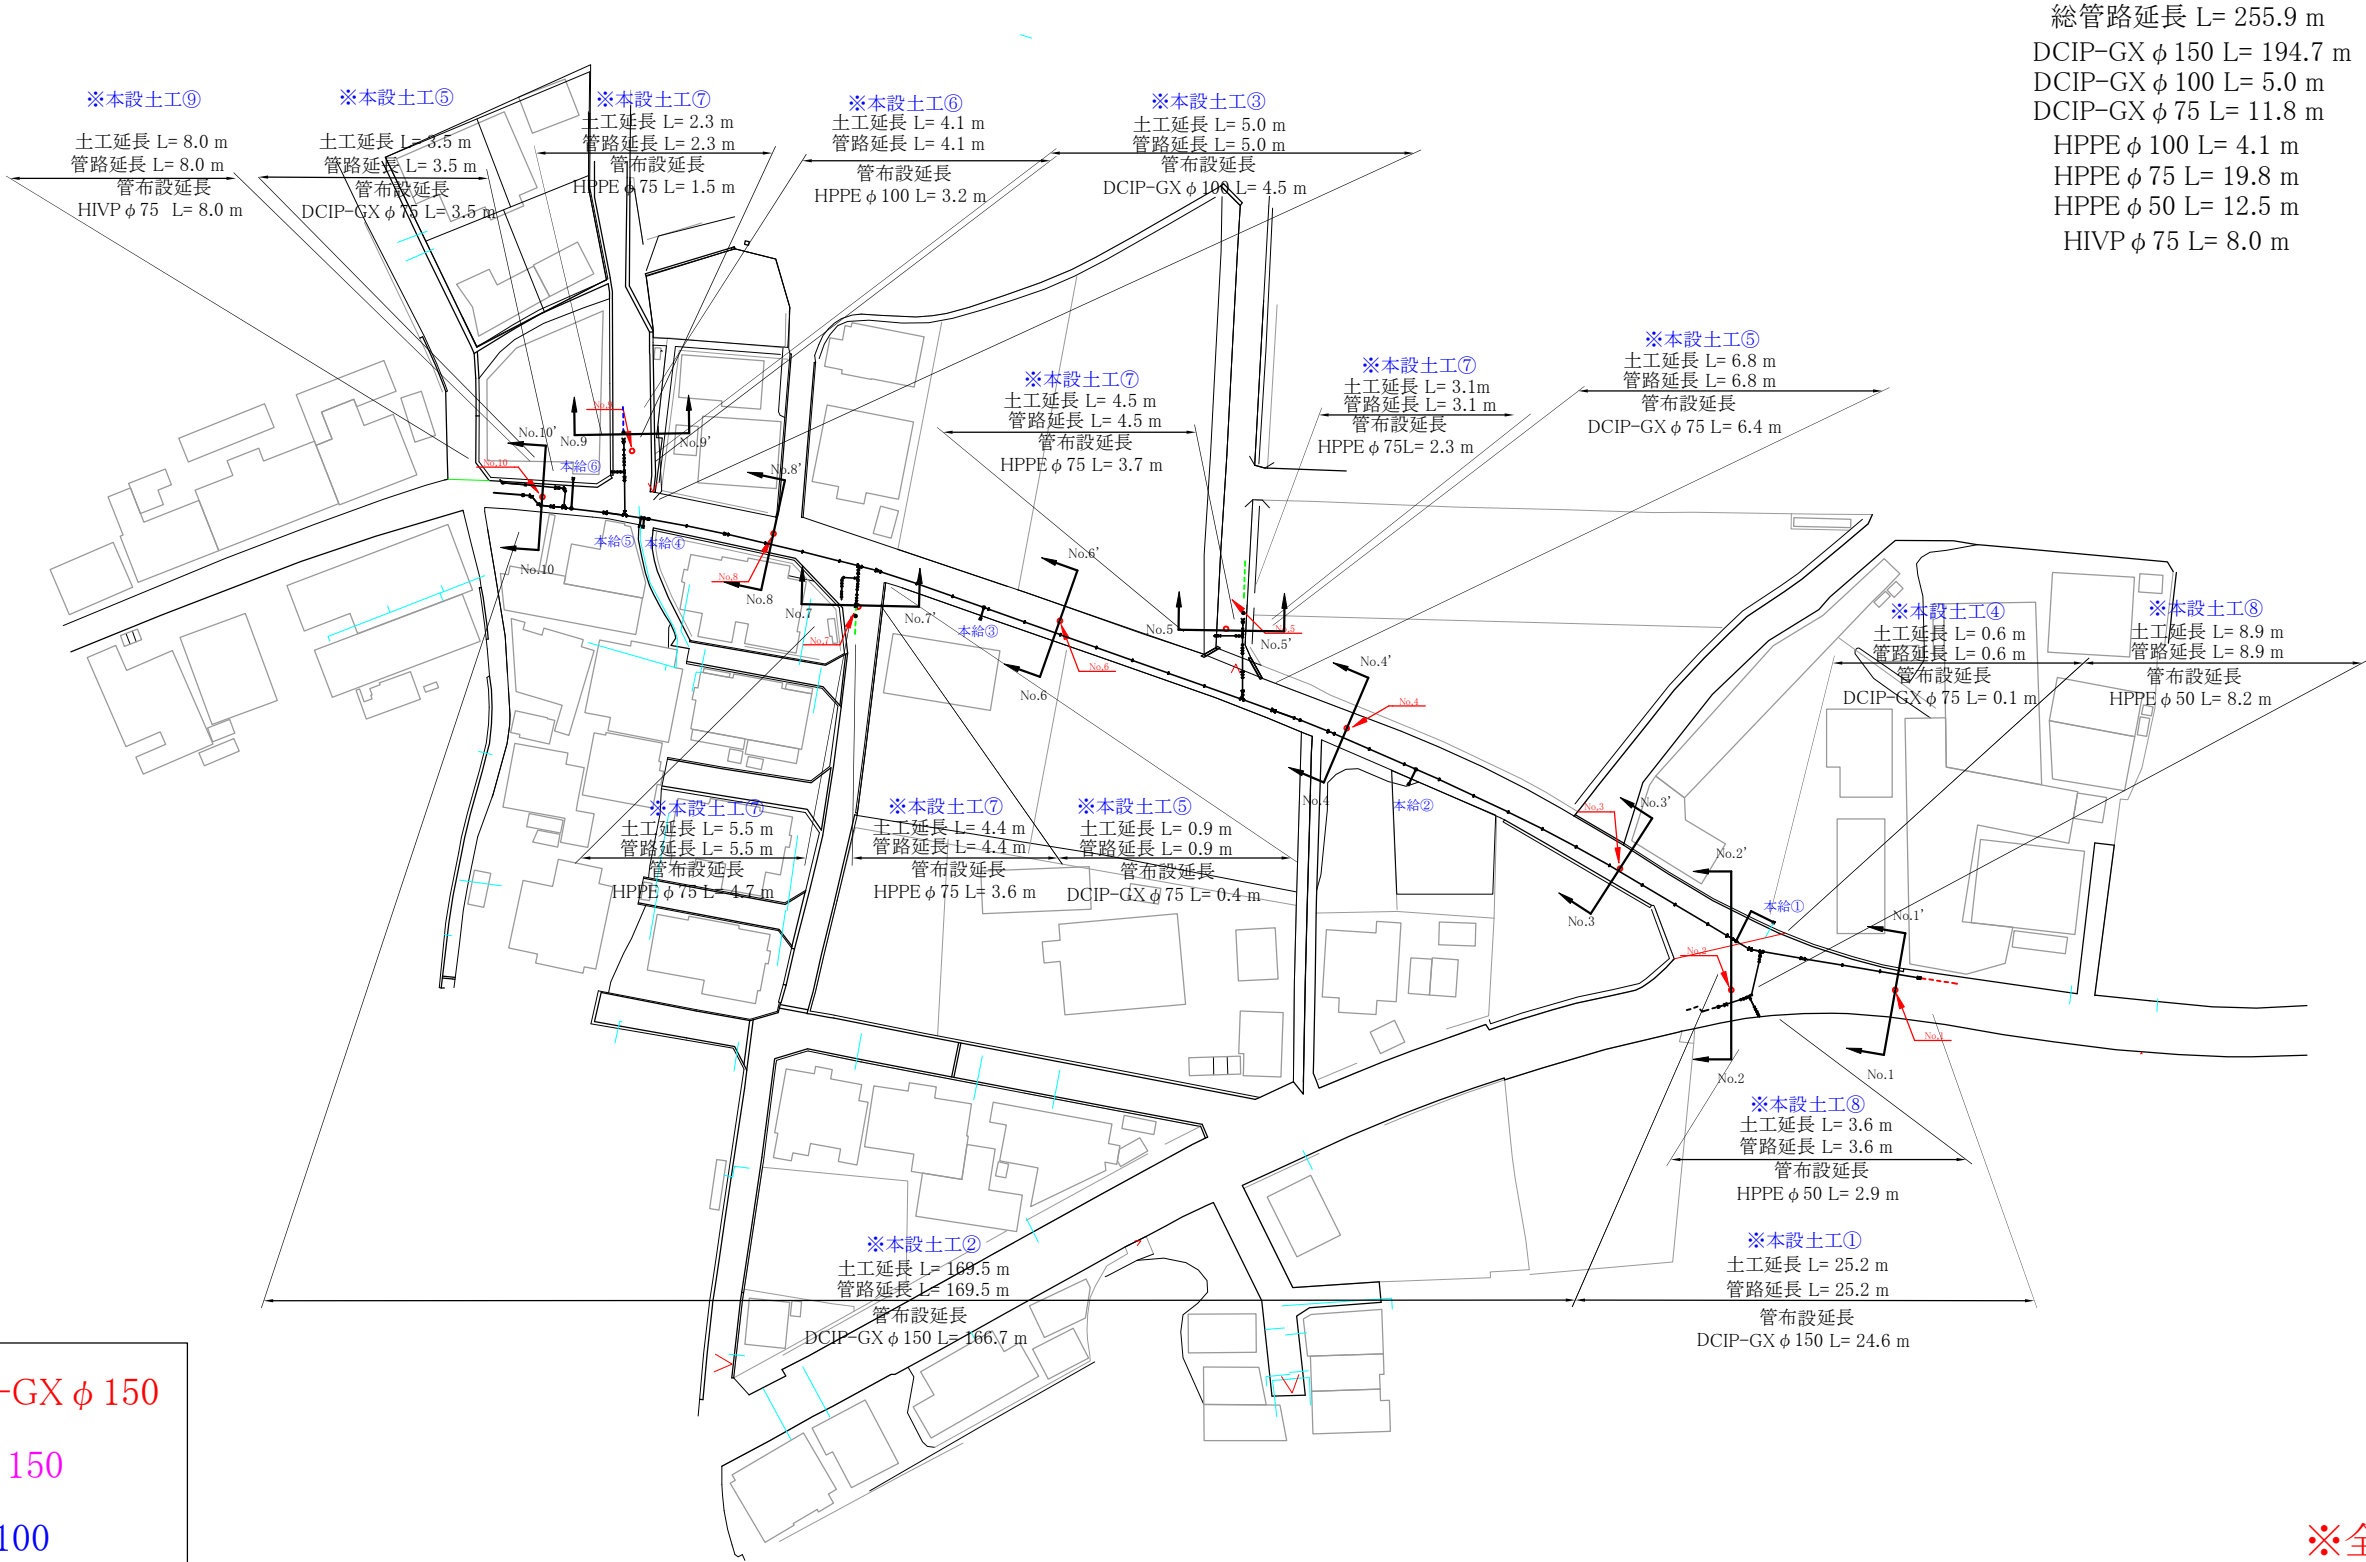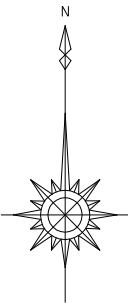


※全体 (当初設計)

令和8年度			
施工場所	磯城郡川西町大字 唐院他 地内		
工事名称	梅戸・唐院配水管改良工事		
図面名称	本設平面図	縮 尺	1/500 A1
工 期	奈良県広域水道企業団 磯城事務所		

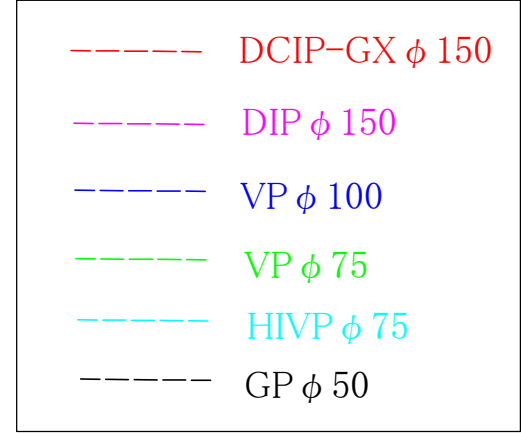

B部詳細図

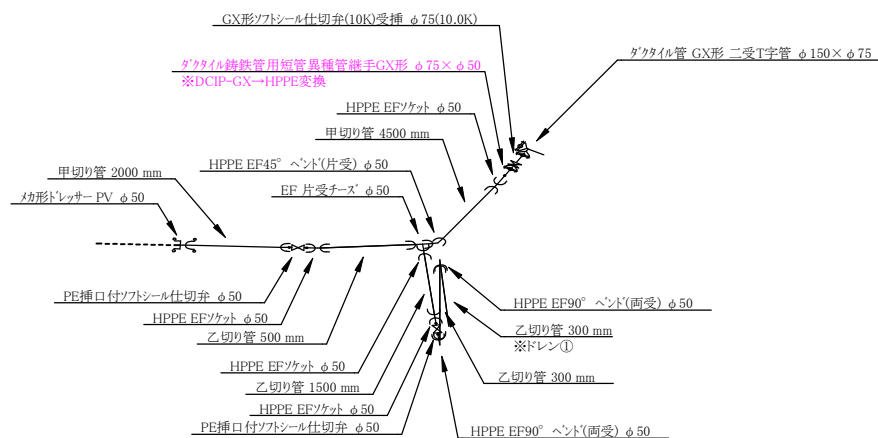

※全体（当初設計）


令和8年度			
施工場所	磯城郡川西町大字 唐院他 地内		
工事名称	梅戸・唐院配水管改良工事		
図面名称	本設詳細図	縮 尺	1/500 A1
工 期			
奈良県広域水道企業団 磯城事務所			

本設給水数量表


番号	量水器	PP布設延長 (m)				AS部		CON部		サドル付分水栓		PPソケット			PP 90° エルボ			PPメーターソケット			量水器BOX		ボール型止水栓	直結止水栓	備 考	
		φ 13	φ 20	φ 25	φ 40	開削工 (m)	切断工 (m)	開削工 (m)	切断工 (m)	φ 150× φ 20	φ 150× φ 40	φ 20	φ 25	φ 40	φ 20	φ 25	φ 40	φ 20	φ 25	φ 40	25型	40型				
1	φ 40				7.6	3.3	6.6				1						2			2		1		φ 40	※水路上越(鞘管:SGP-VB φ 65 L=1.0m)	1
2	φ 20		2.2			1.4	2.8			1								2			1		φ 20			2
3	φ 13		1.7			1.2	2.4			1								2			1		φ 20× φ 13			3
4	φ 13		1.1			1.2	2.4			1								2			1		φ 20× φ 13			4
5	φ 13		1.1			1.2	2.4			1								2			1		φ 20× φ 13			5
6	φ 13		3.9			2.8	5.6			1								2			1		φ 20× φ 13			6
合計			10.0		7.6	11.1	22.2			5	1						2	10		2	5	1				

本設給水管標準施工図


埋設部(水路無)

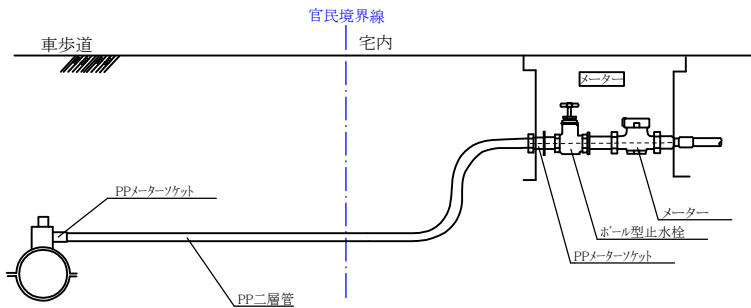

埋設部(水路下越)

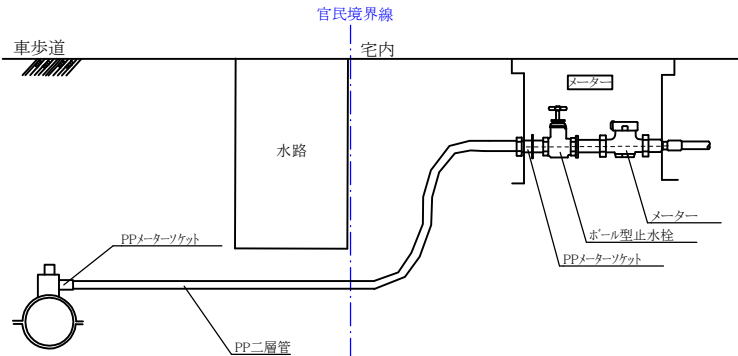


埋設部(水路上越)

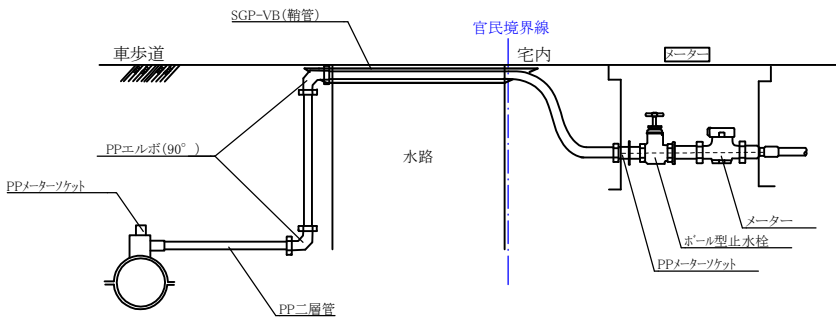





令和8年度			
施工場所			
工事名称	梅戸・唐院配水管改良工事		
図面名称	平面配管図	縮 尺	1/500 A1
工 期			
奈良県広域水道企業団 磯城事務所			

横断図①

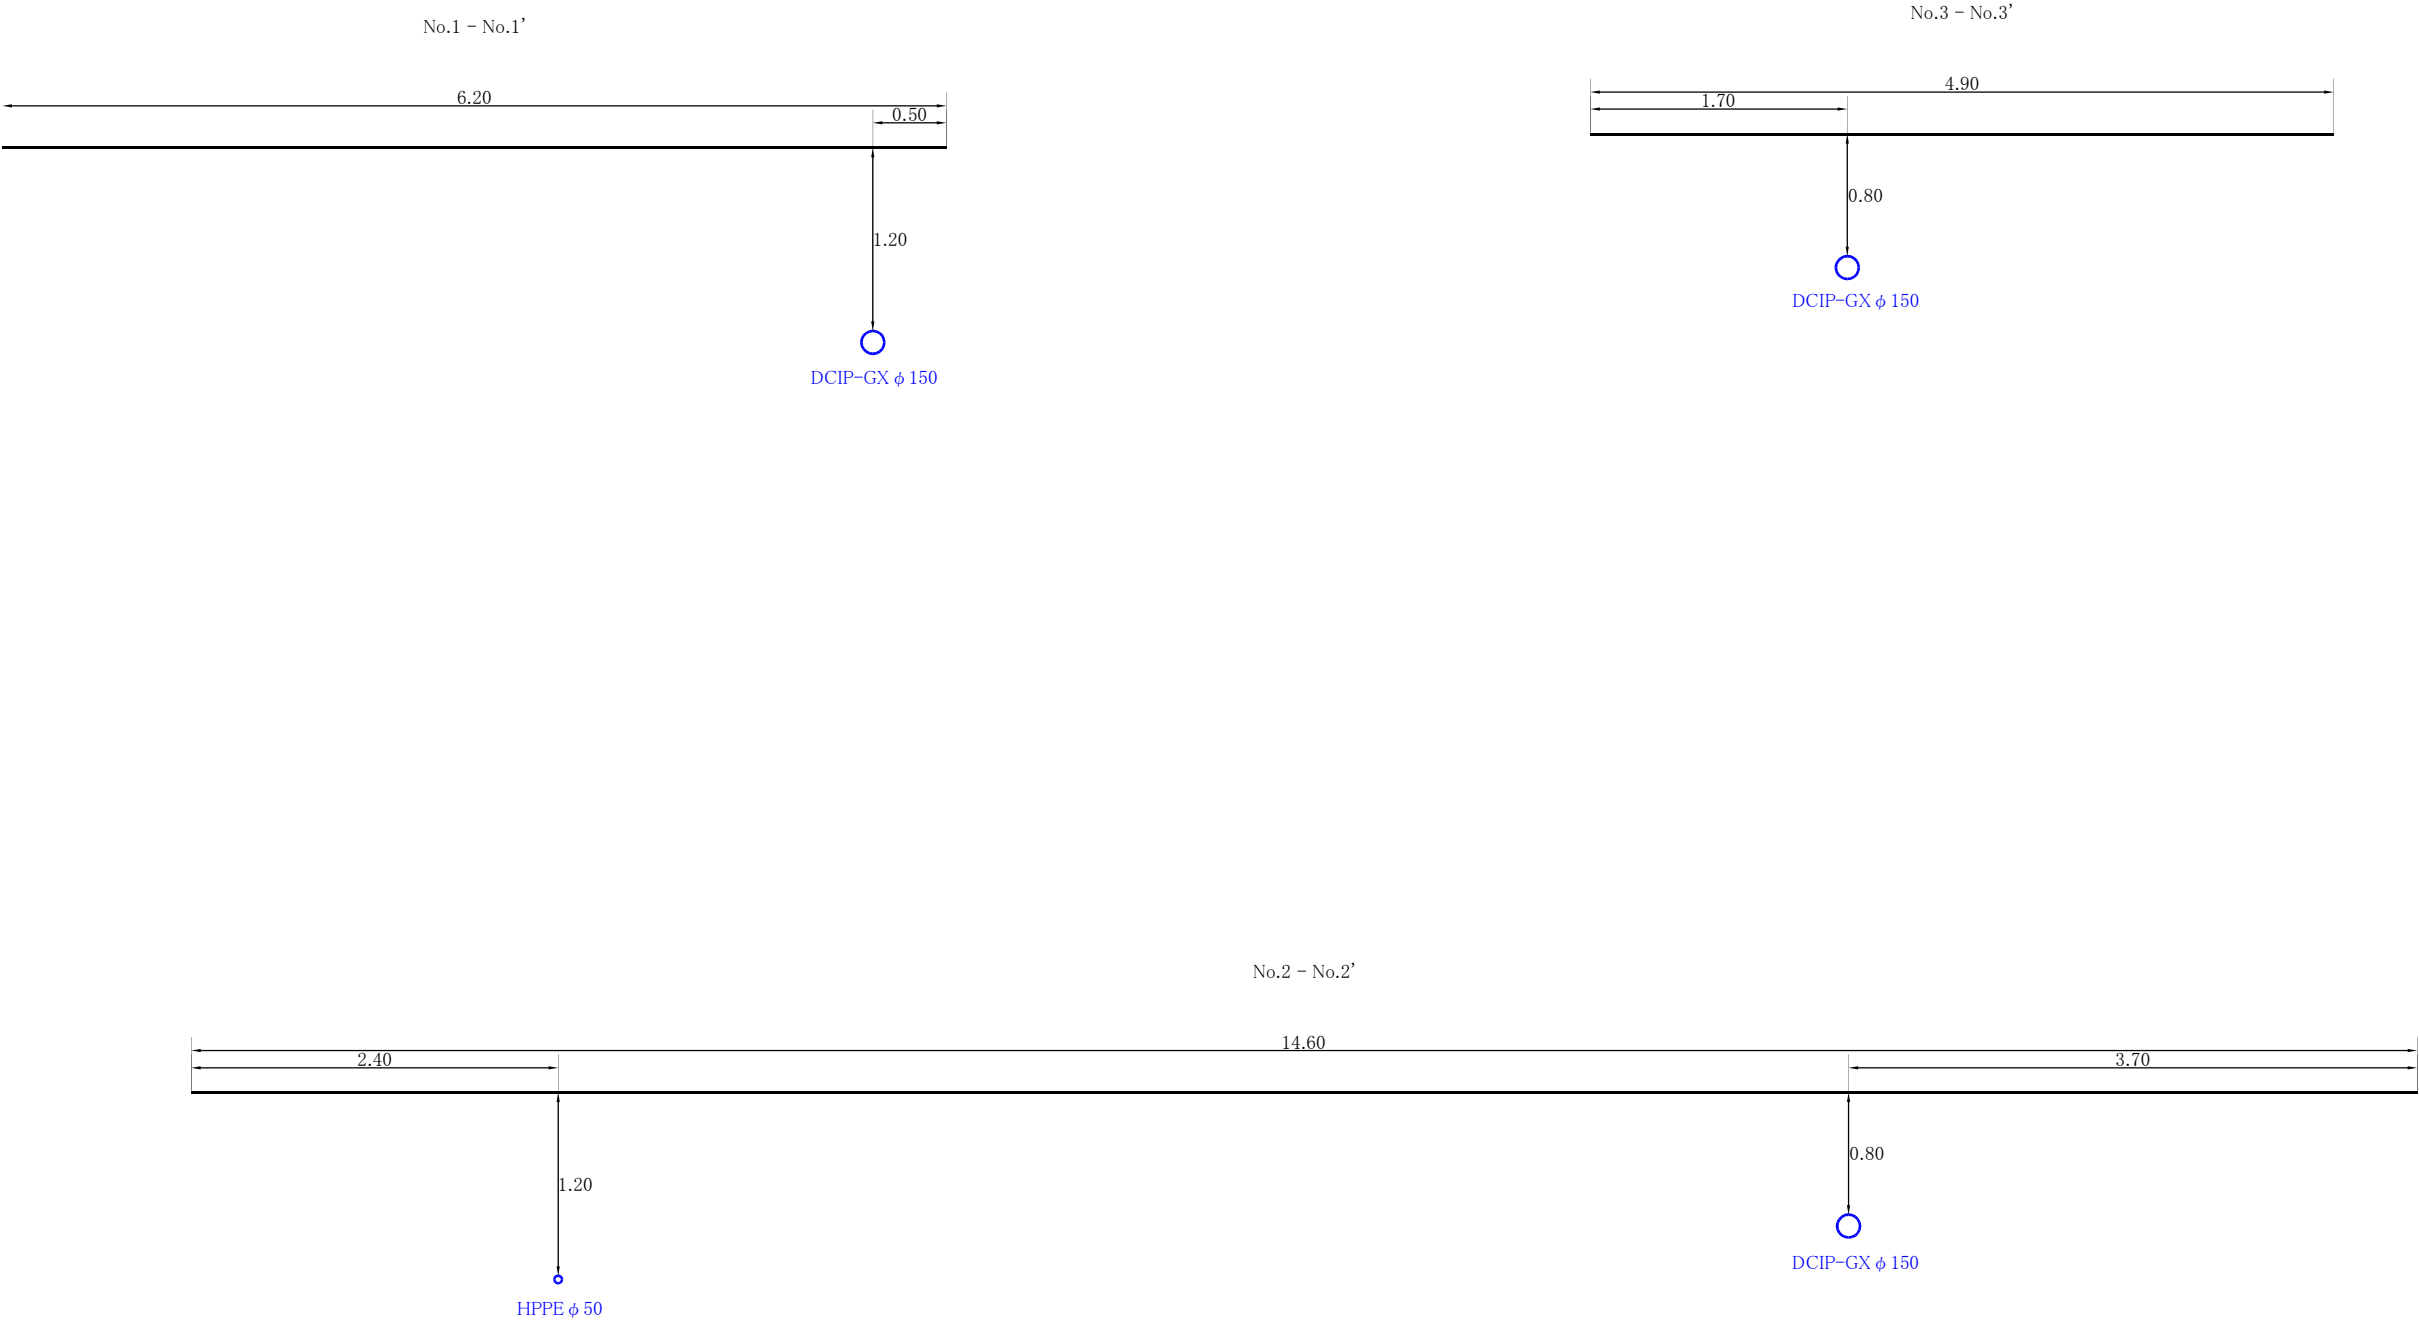




令和8年度			
施工場所	磯城郡川西町大字 唐院他 地内		
工事名称	梅戸・唐院配水管改良工事		
図面名称	横断図①	縮 尺	1/500 A1
工 期	奈良県広域水道企業団 磯城事務所		

横断図②

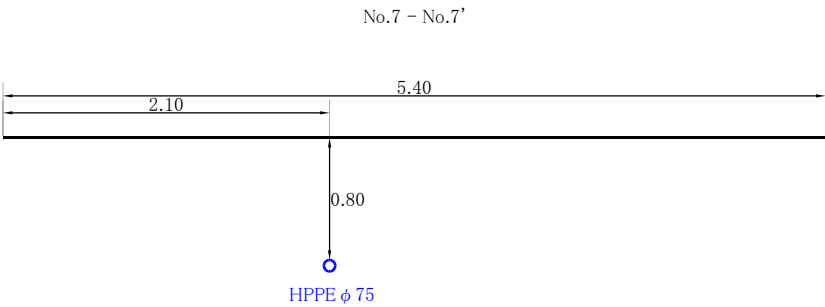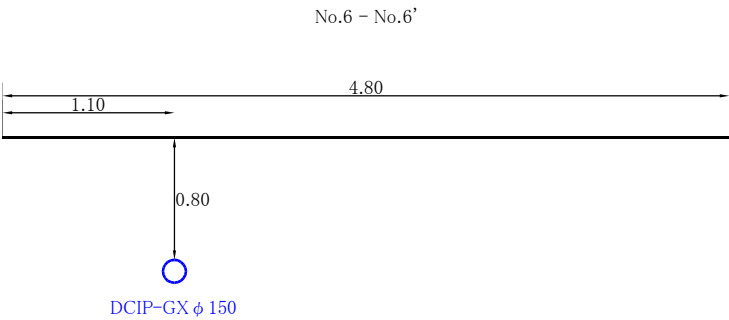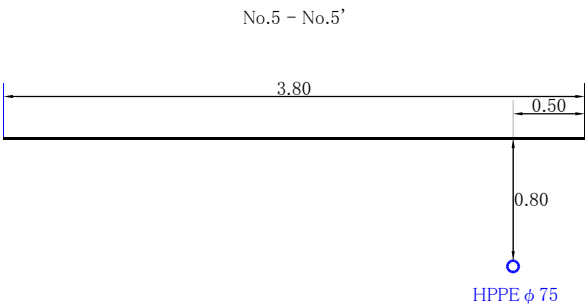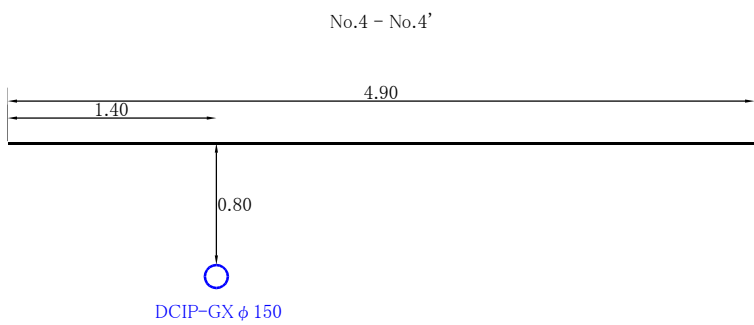


令和8年度			
施工場所	磯城郡川西町大字 唐院他 地内		
工事名称	梅戸・唐院配水管改良工事		
図面名称	横断図②	縮 尺	1/500 A1
工 期			
奈良県広域水道企業団 磯城事務所			

横断図③

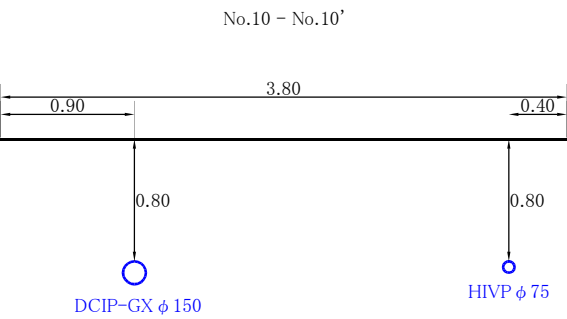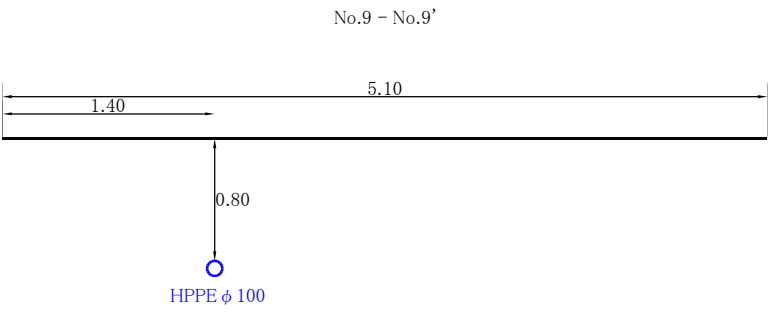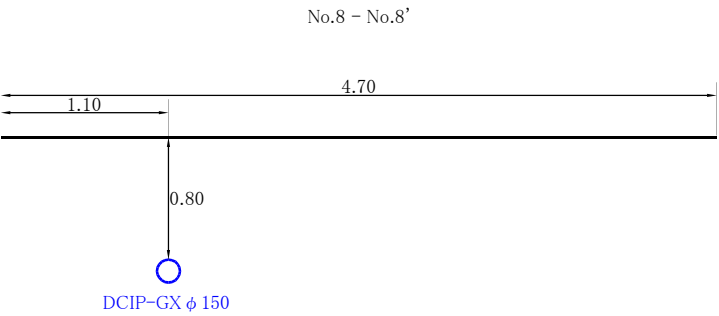


令和8年度			
施工場所	磯城郡川西町大字 唐院他 地内		
工事名称	梅戸・唐院配水管改良工事		
図面名称	横断図③	縮 尺	1/500 A1
工 期			
奈良県広域水道企業団 磯城事務所			


HPPE管本設部土工図(町道)

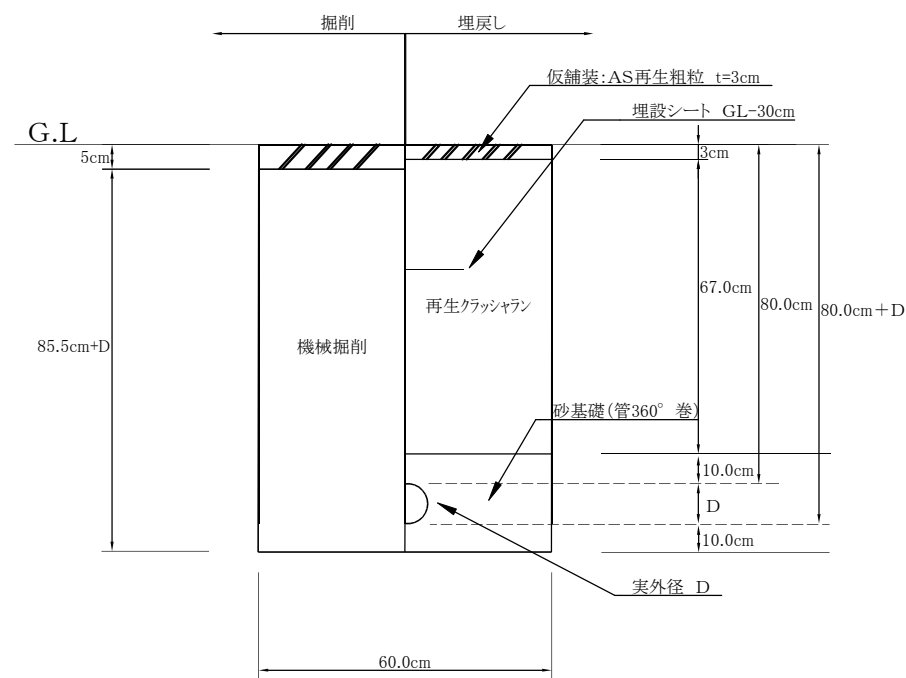


DCIP-GX管本設部土工図(町道)

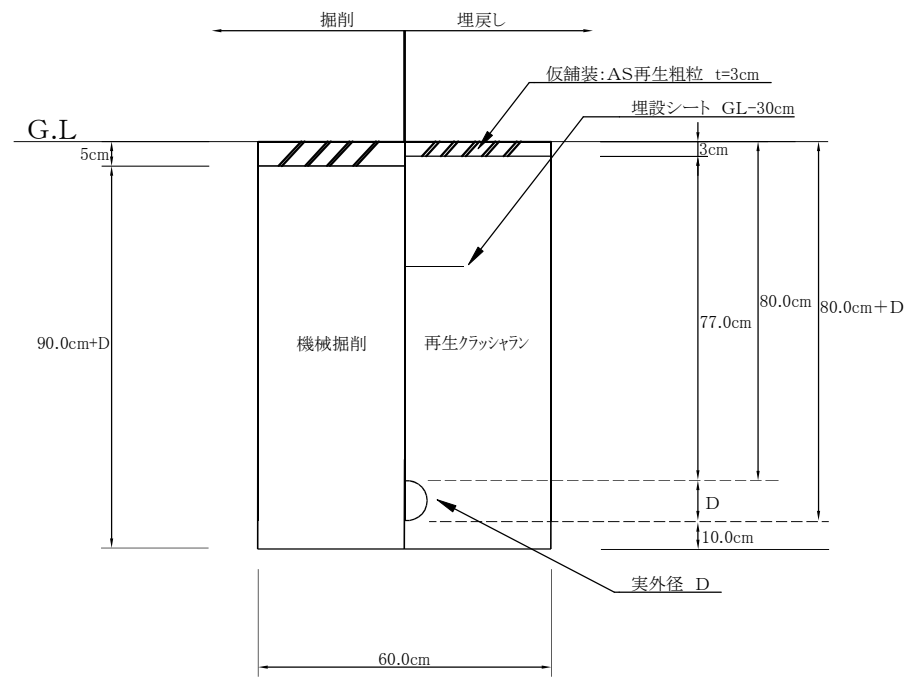

給水部土工図(標準)


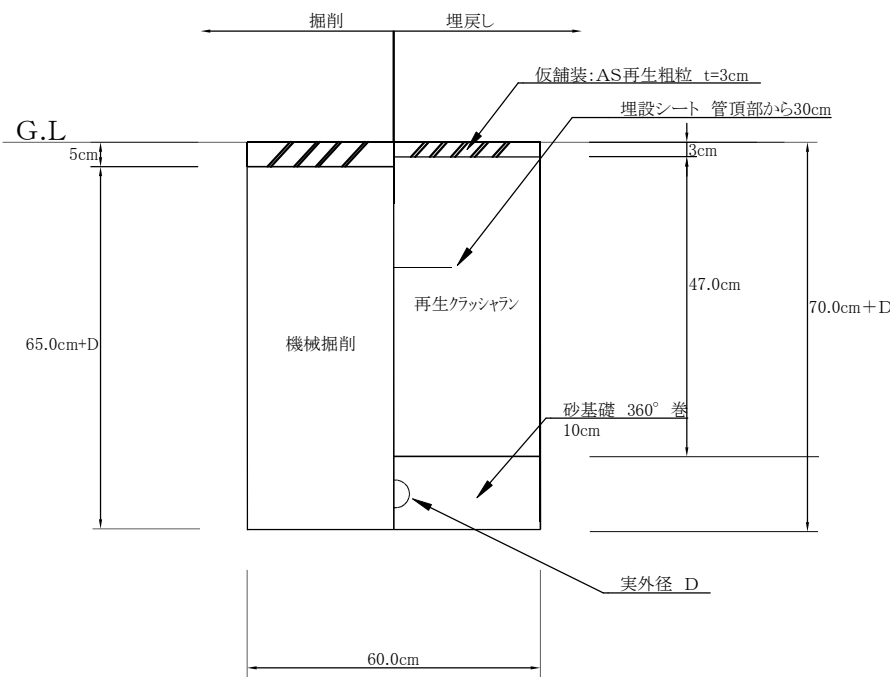


本設部土工図(県道)

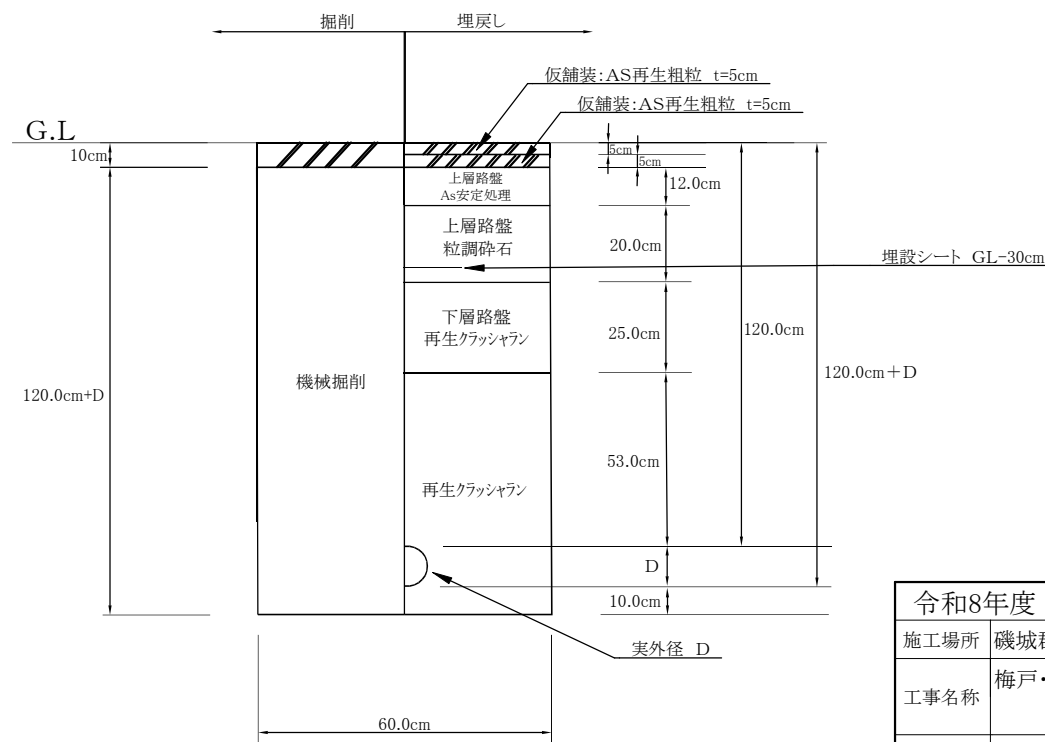

令和8年度			
施工場所	磯城郡川西町大字 唐院他 地内		
工事名称	梅戸・唐院配水管改良工事		
図面名称	土工断面図	縮 尺	1/500 A1
工 期			
奈良県広域水道企業団 磯城事務所			

舗装復旧図

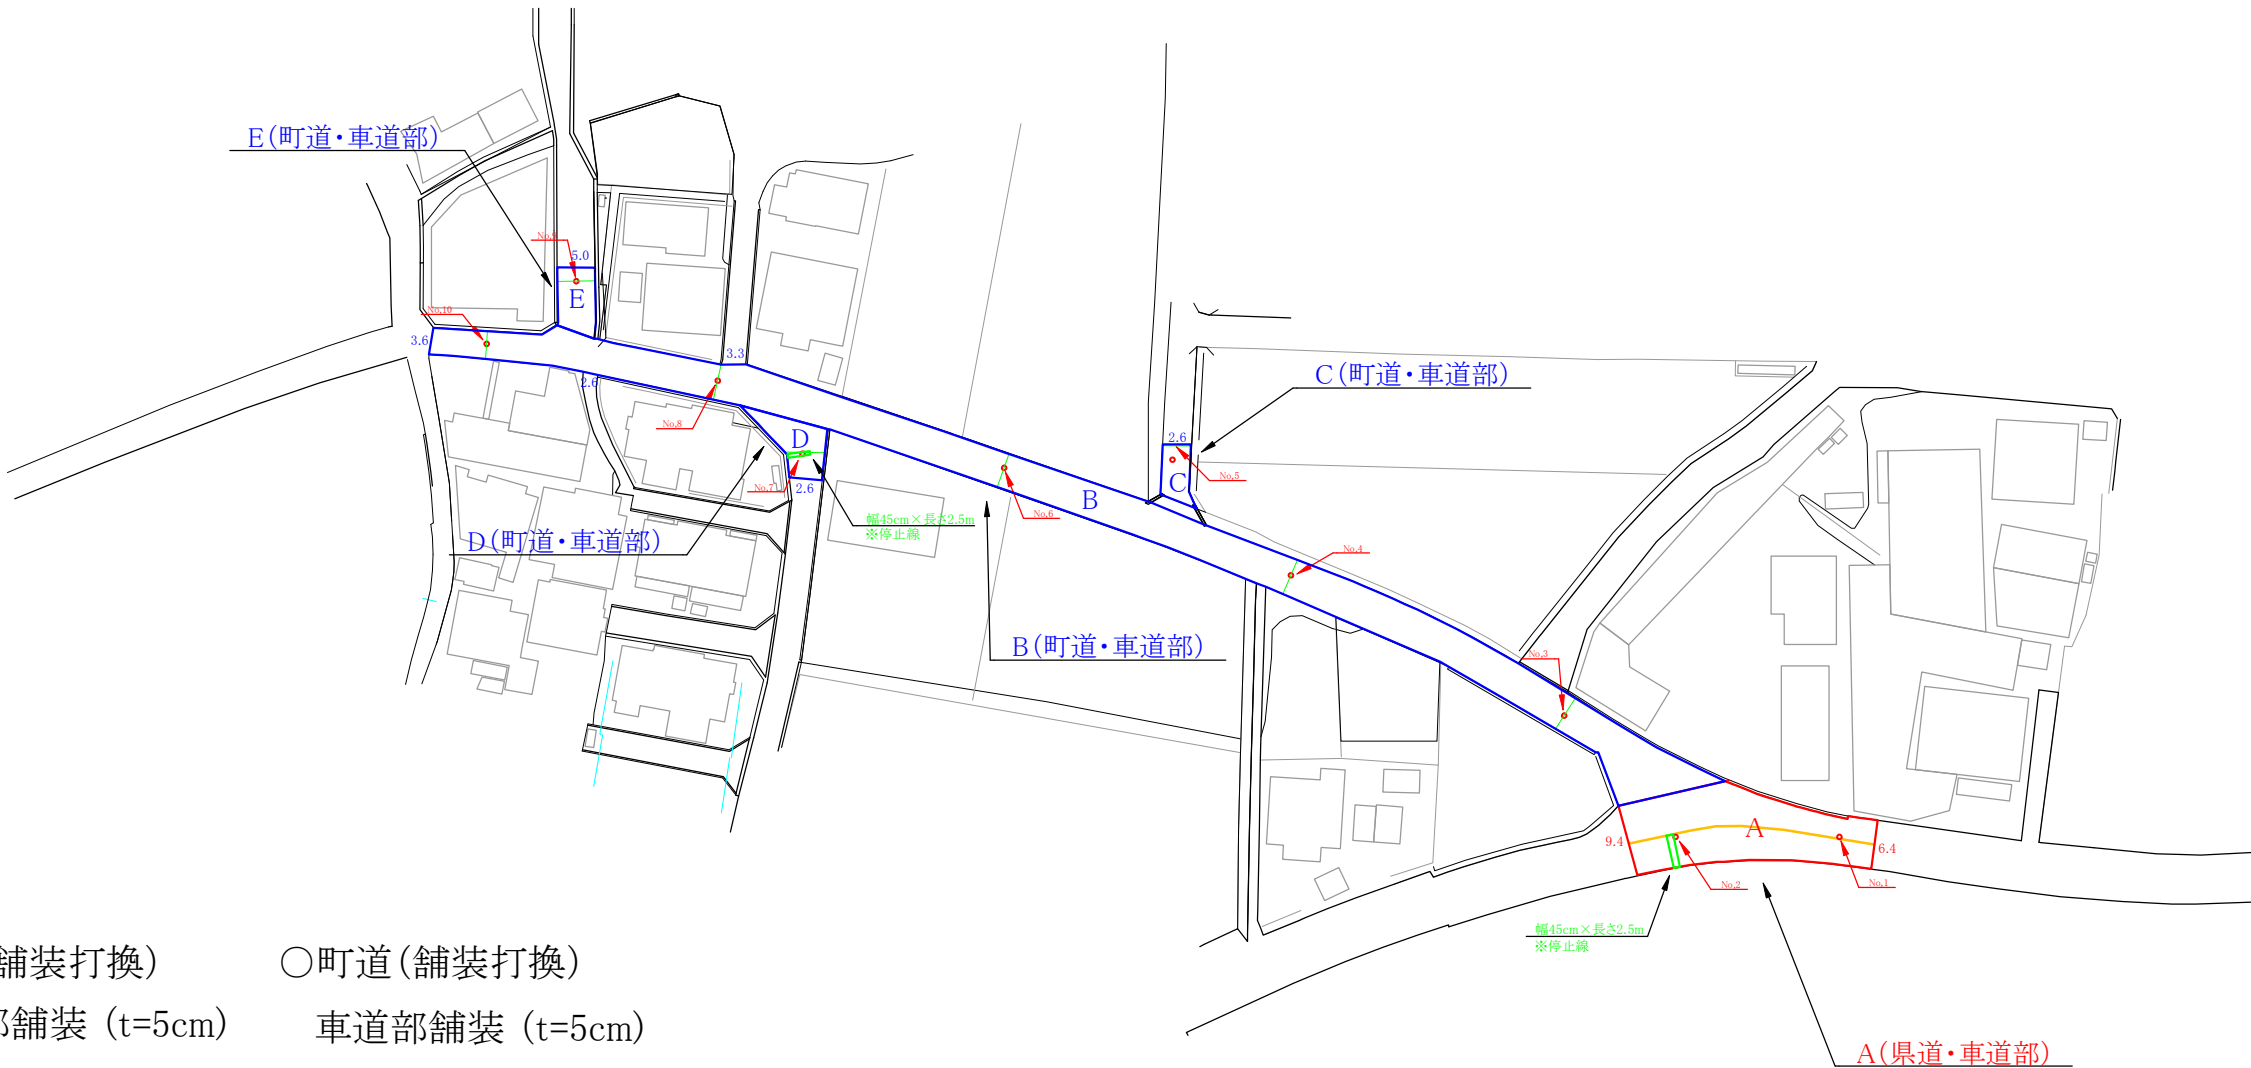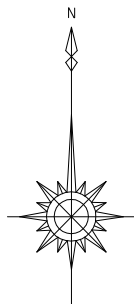

○県道(舗装打換)
車道部舗装 (t=5cm)

A 273.4㎡

合計 273.4㎡

アスファルト殻運搬
13.6㎡

合計 13.6㎡

アスファルト切断
車道部 15.8m

合計 15.8m

○町道(舗装打換)
車道部舗装 (t=5cm)

B 851.7㎡

C 27.9㎡

D 50.1㎡

E 41.7㎡

合計 971.4㎡

アスファルト殻運搬
48.5㎡

合計 48.5㎡

アスファルト切断
車道部 17.1m

合計 17.1m

○区画線

(実線・黄・県道部) 20cm … 33m

(実線・白・県道部) 45cm … 2.5m(停止線)

(実線・白・町道部) 45cm … 2.5m(停止線)

令和8年度			
施工場所	磯城郡川西町大字 唐院他 地内		
工事名称	梅戸・唐院配水管改良工事		
図面名称	舗装復旧図	縮 尺	1/500 A1
工 期	奈良県広域水道企業団 磯城事務所		