

Project Name

Note

Drawing Name

No

広域水道センター 配置図

A-08

Scale

Draw By

Checked By


Licence & Name

S=1/400

Date


2020. 9



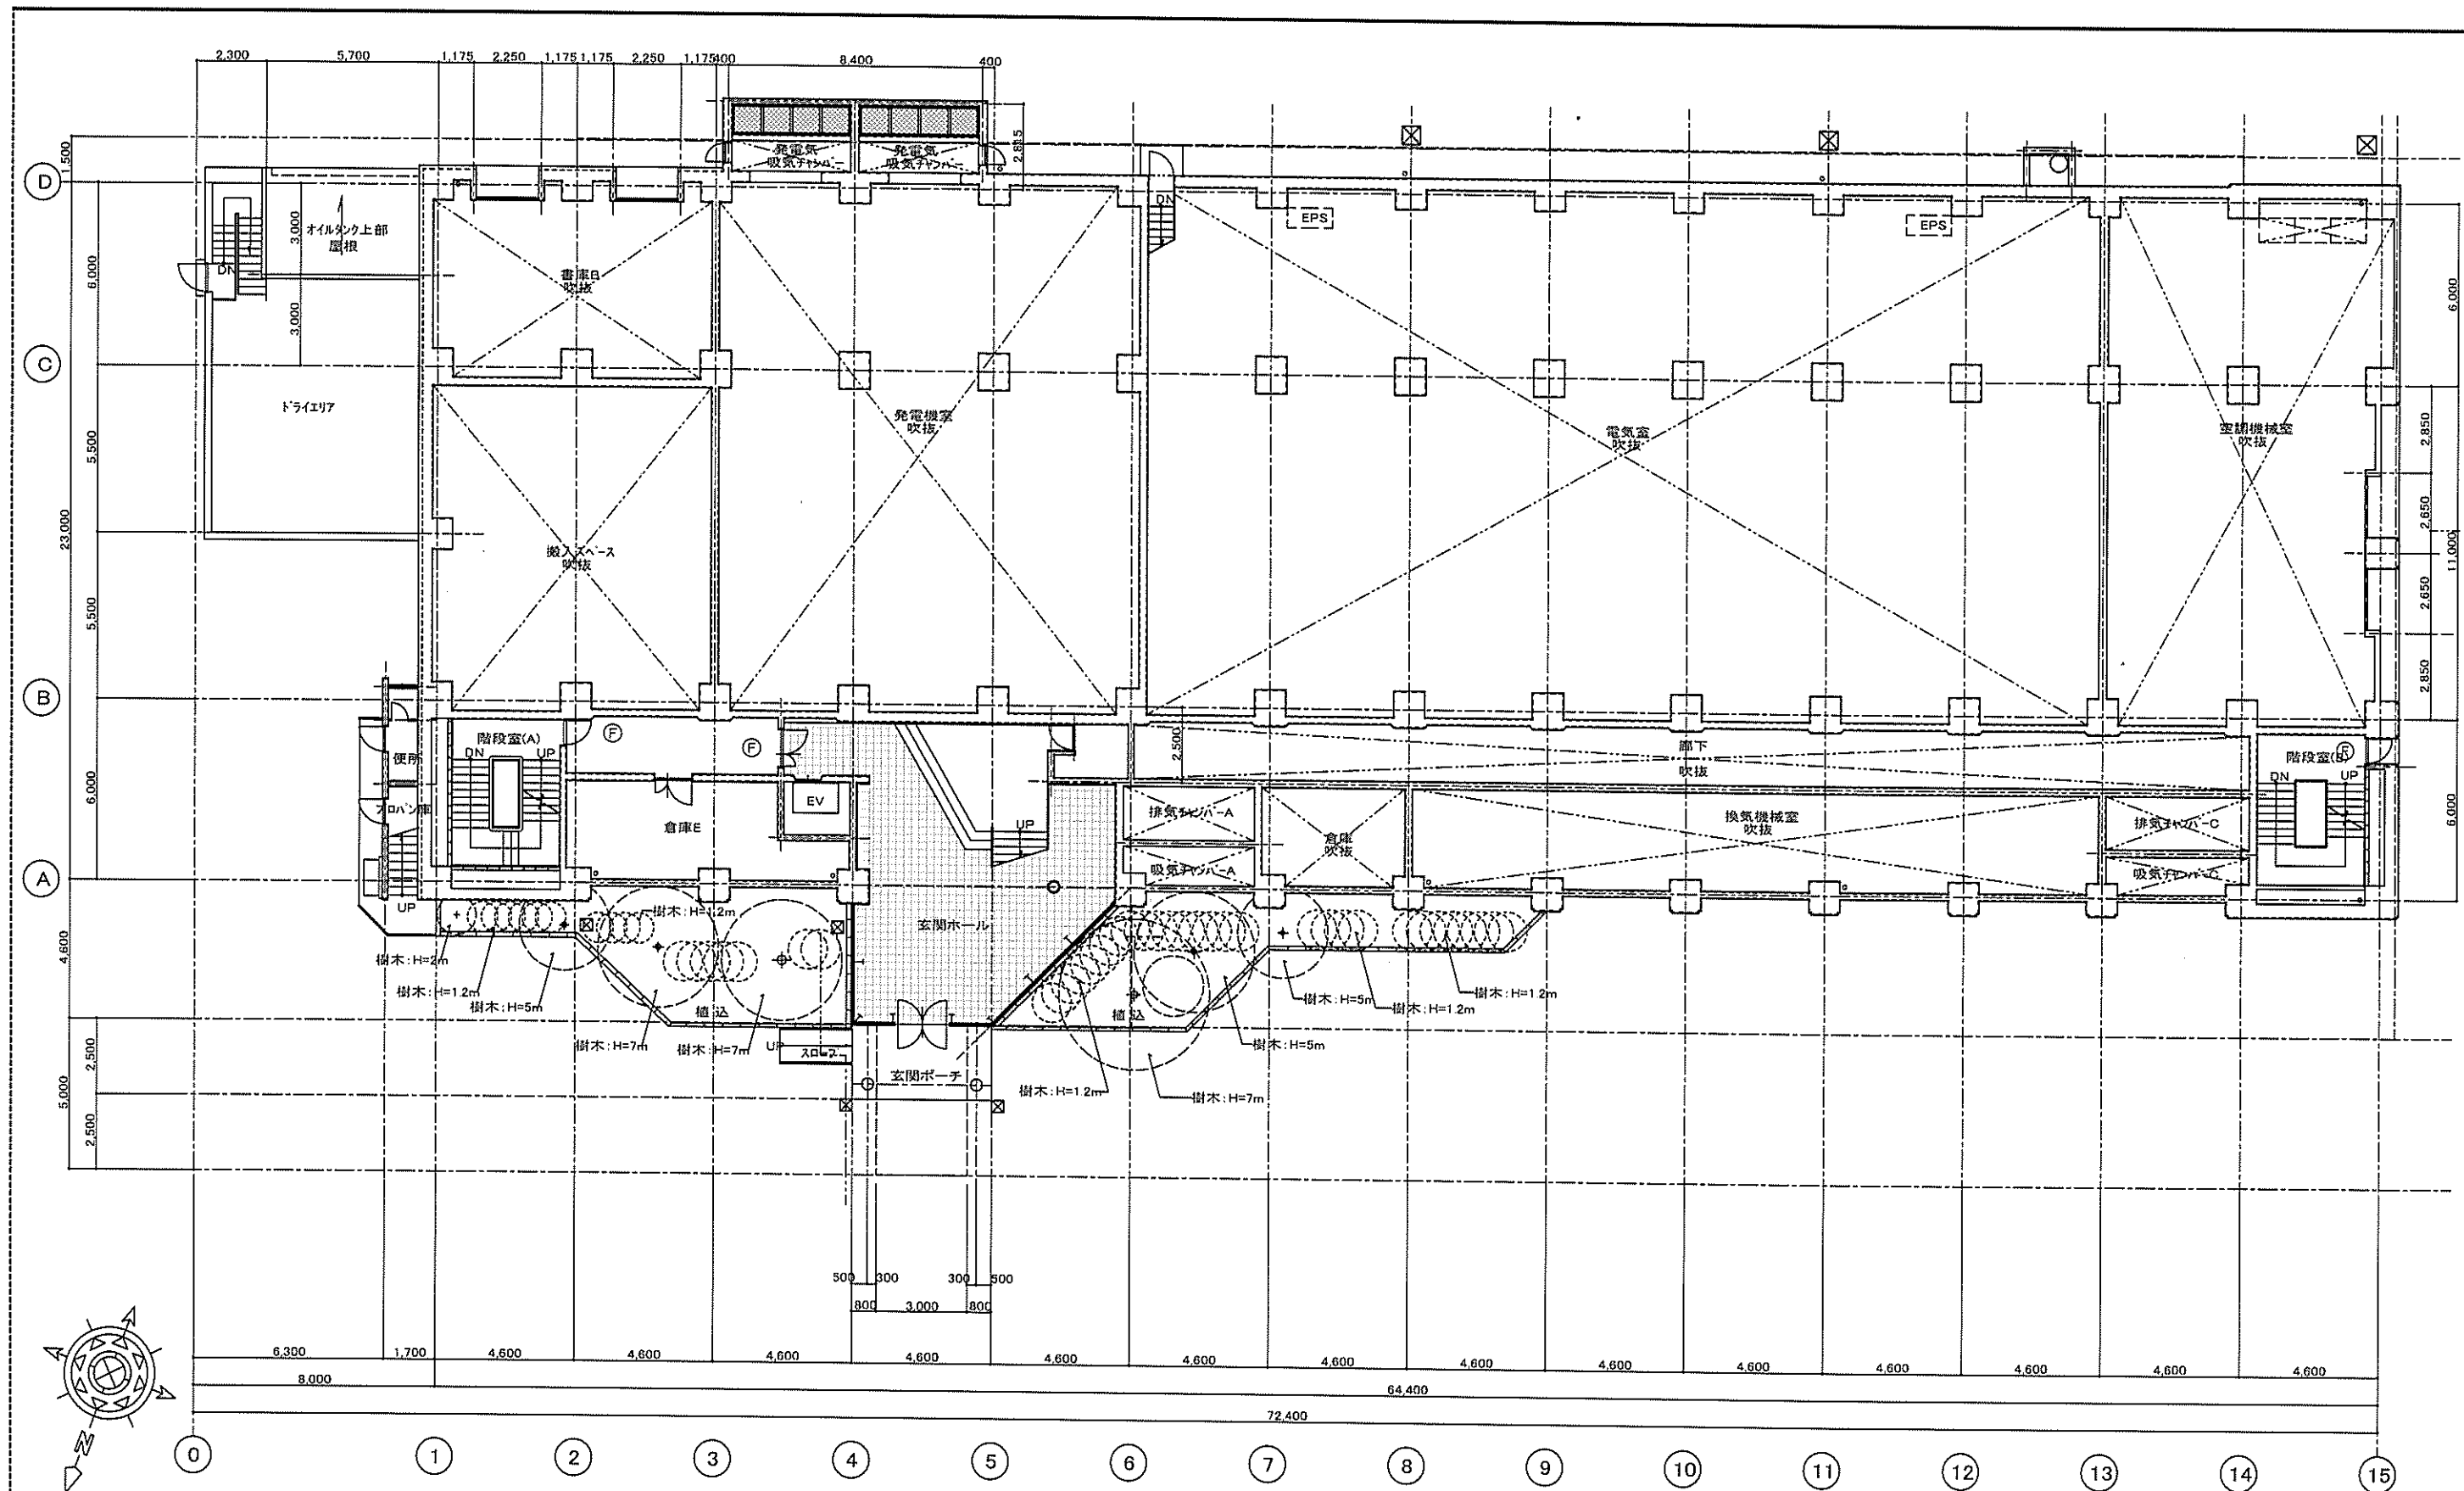

⑤ 防火戸を示す。



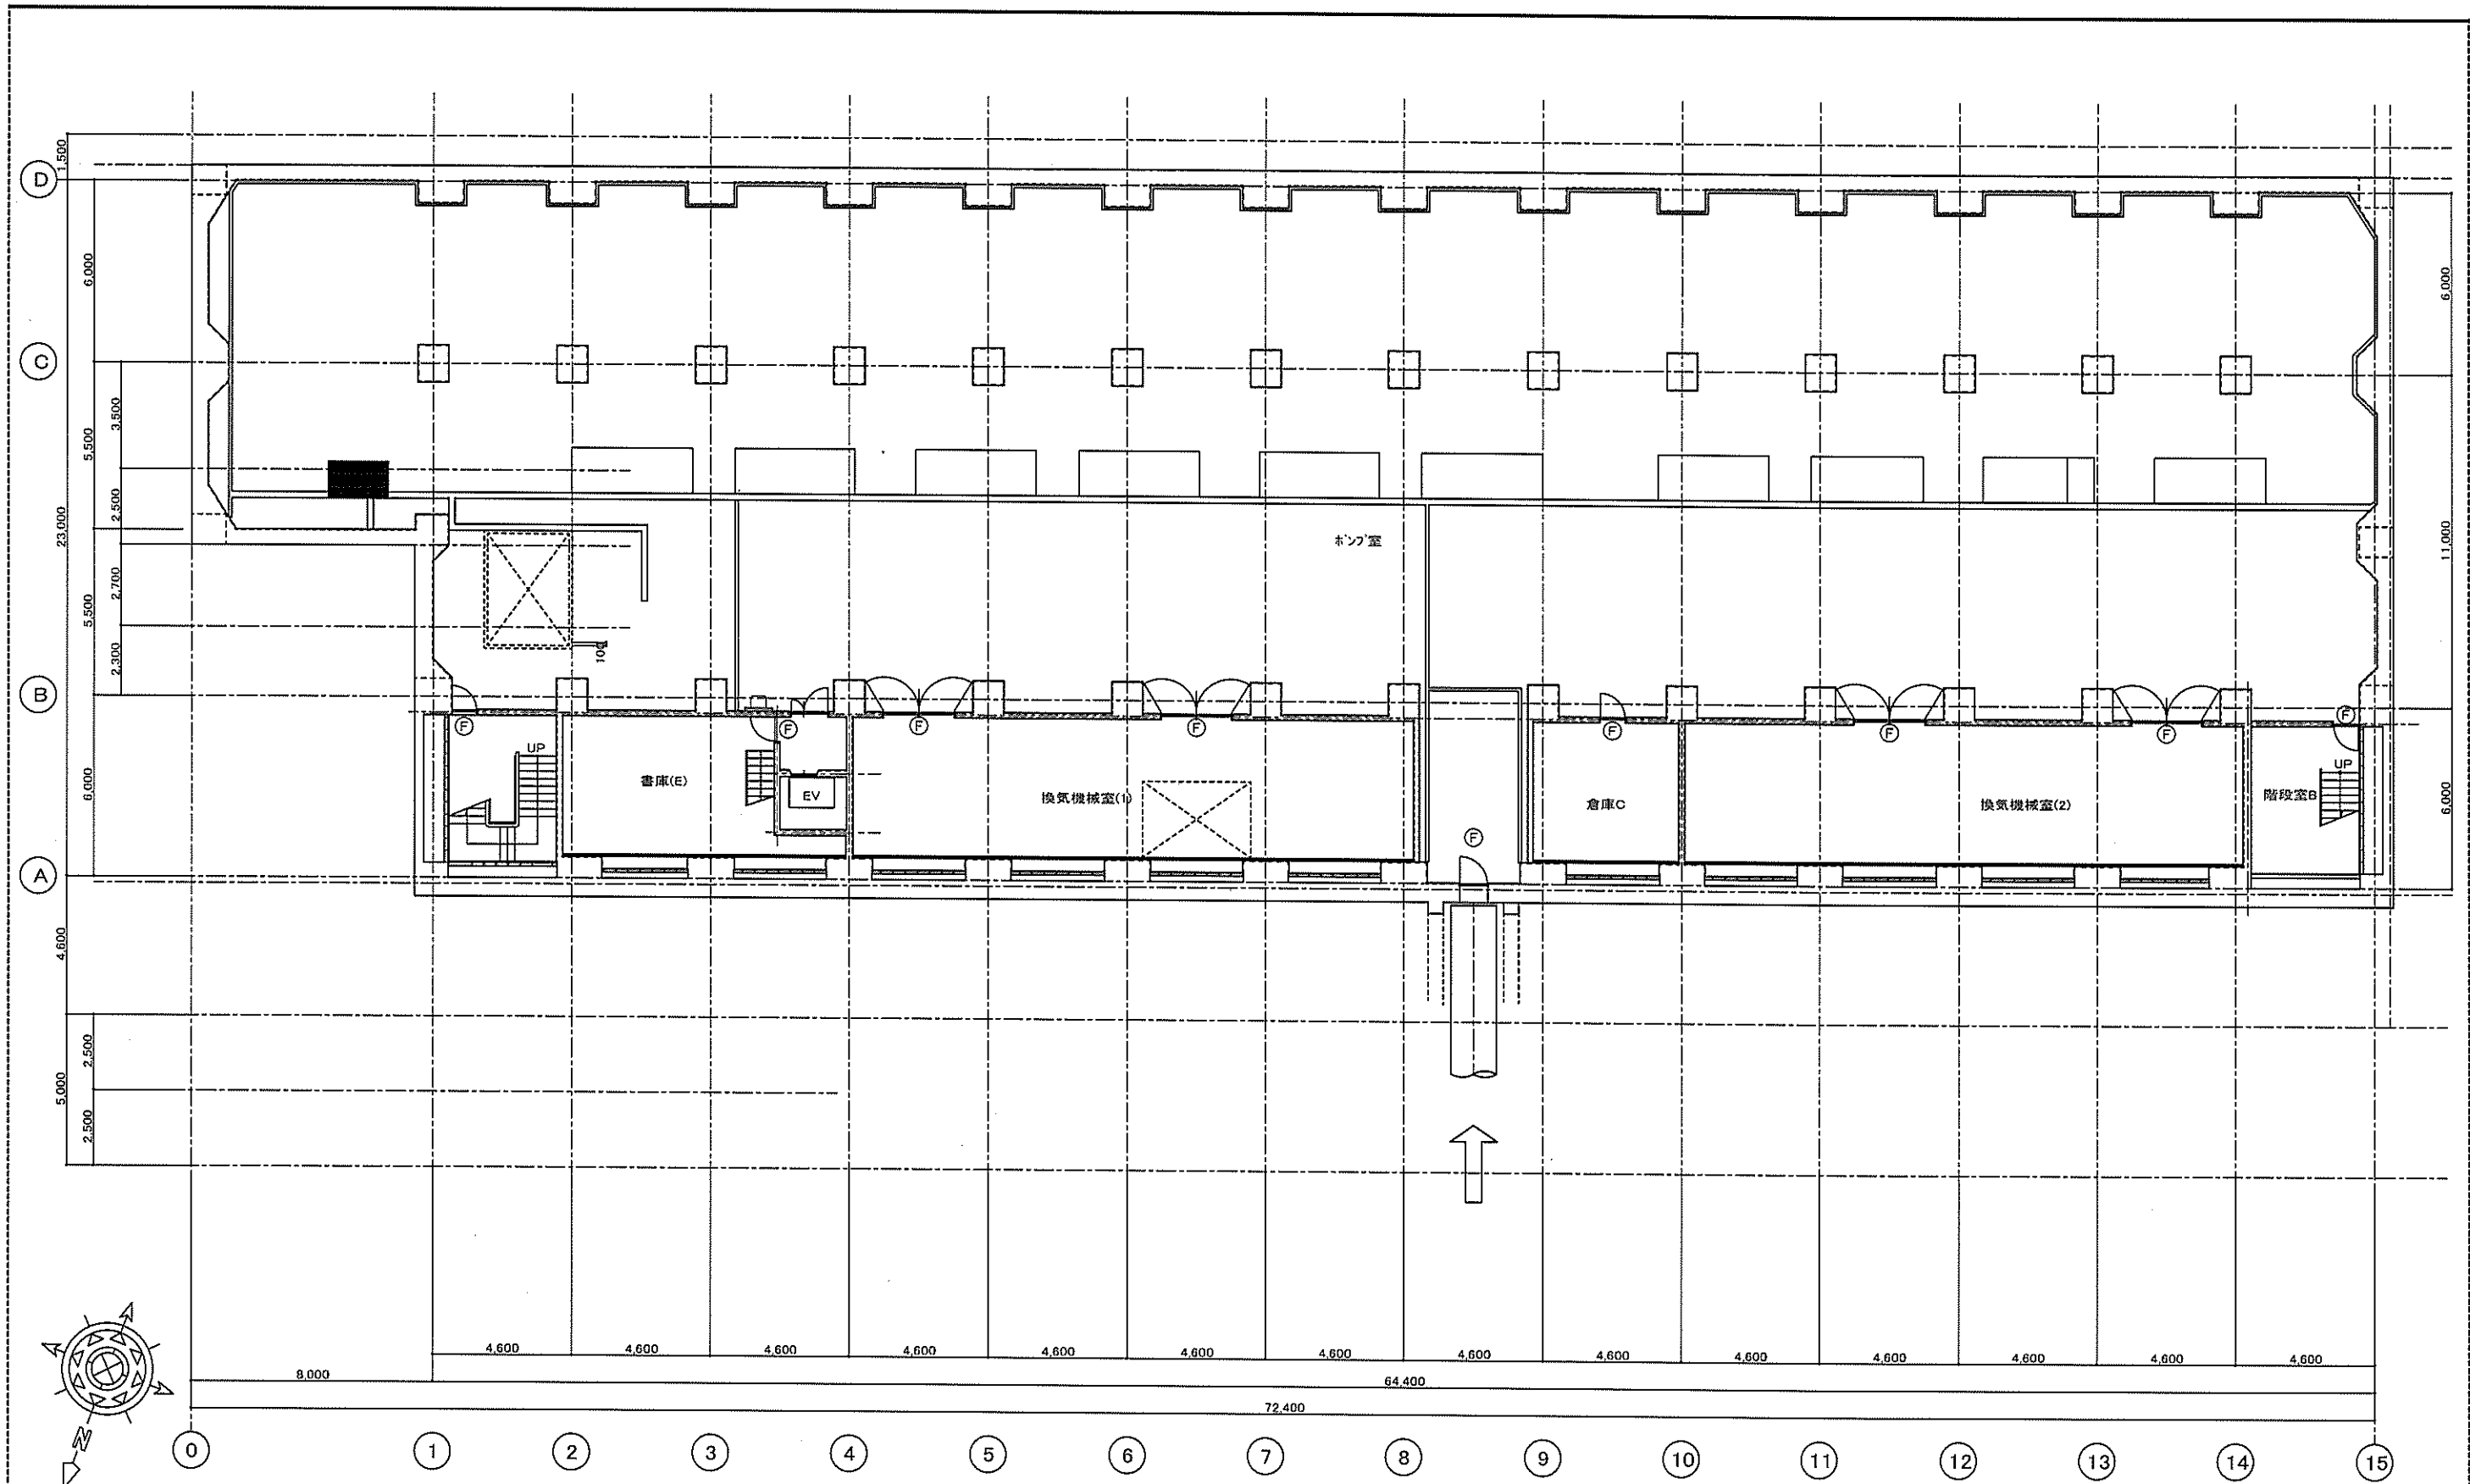

(F) 防火戸を示す。