


奈良県御所市戸毛367-2 地内

附近見取図 S=1/2500


御所浄水場附近見取図・配置図	DRAWN BY	CHECKED BY	DRAWING NO A- 4
	SCALE	DATE	
	1/500・1/2500	R5・1	

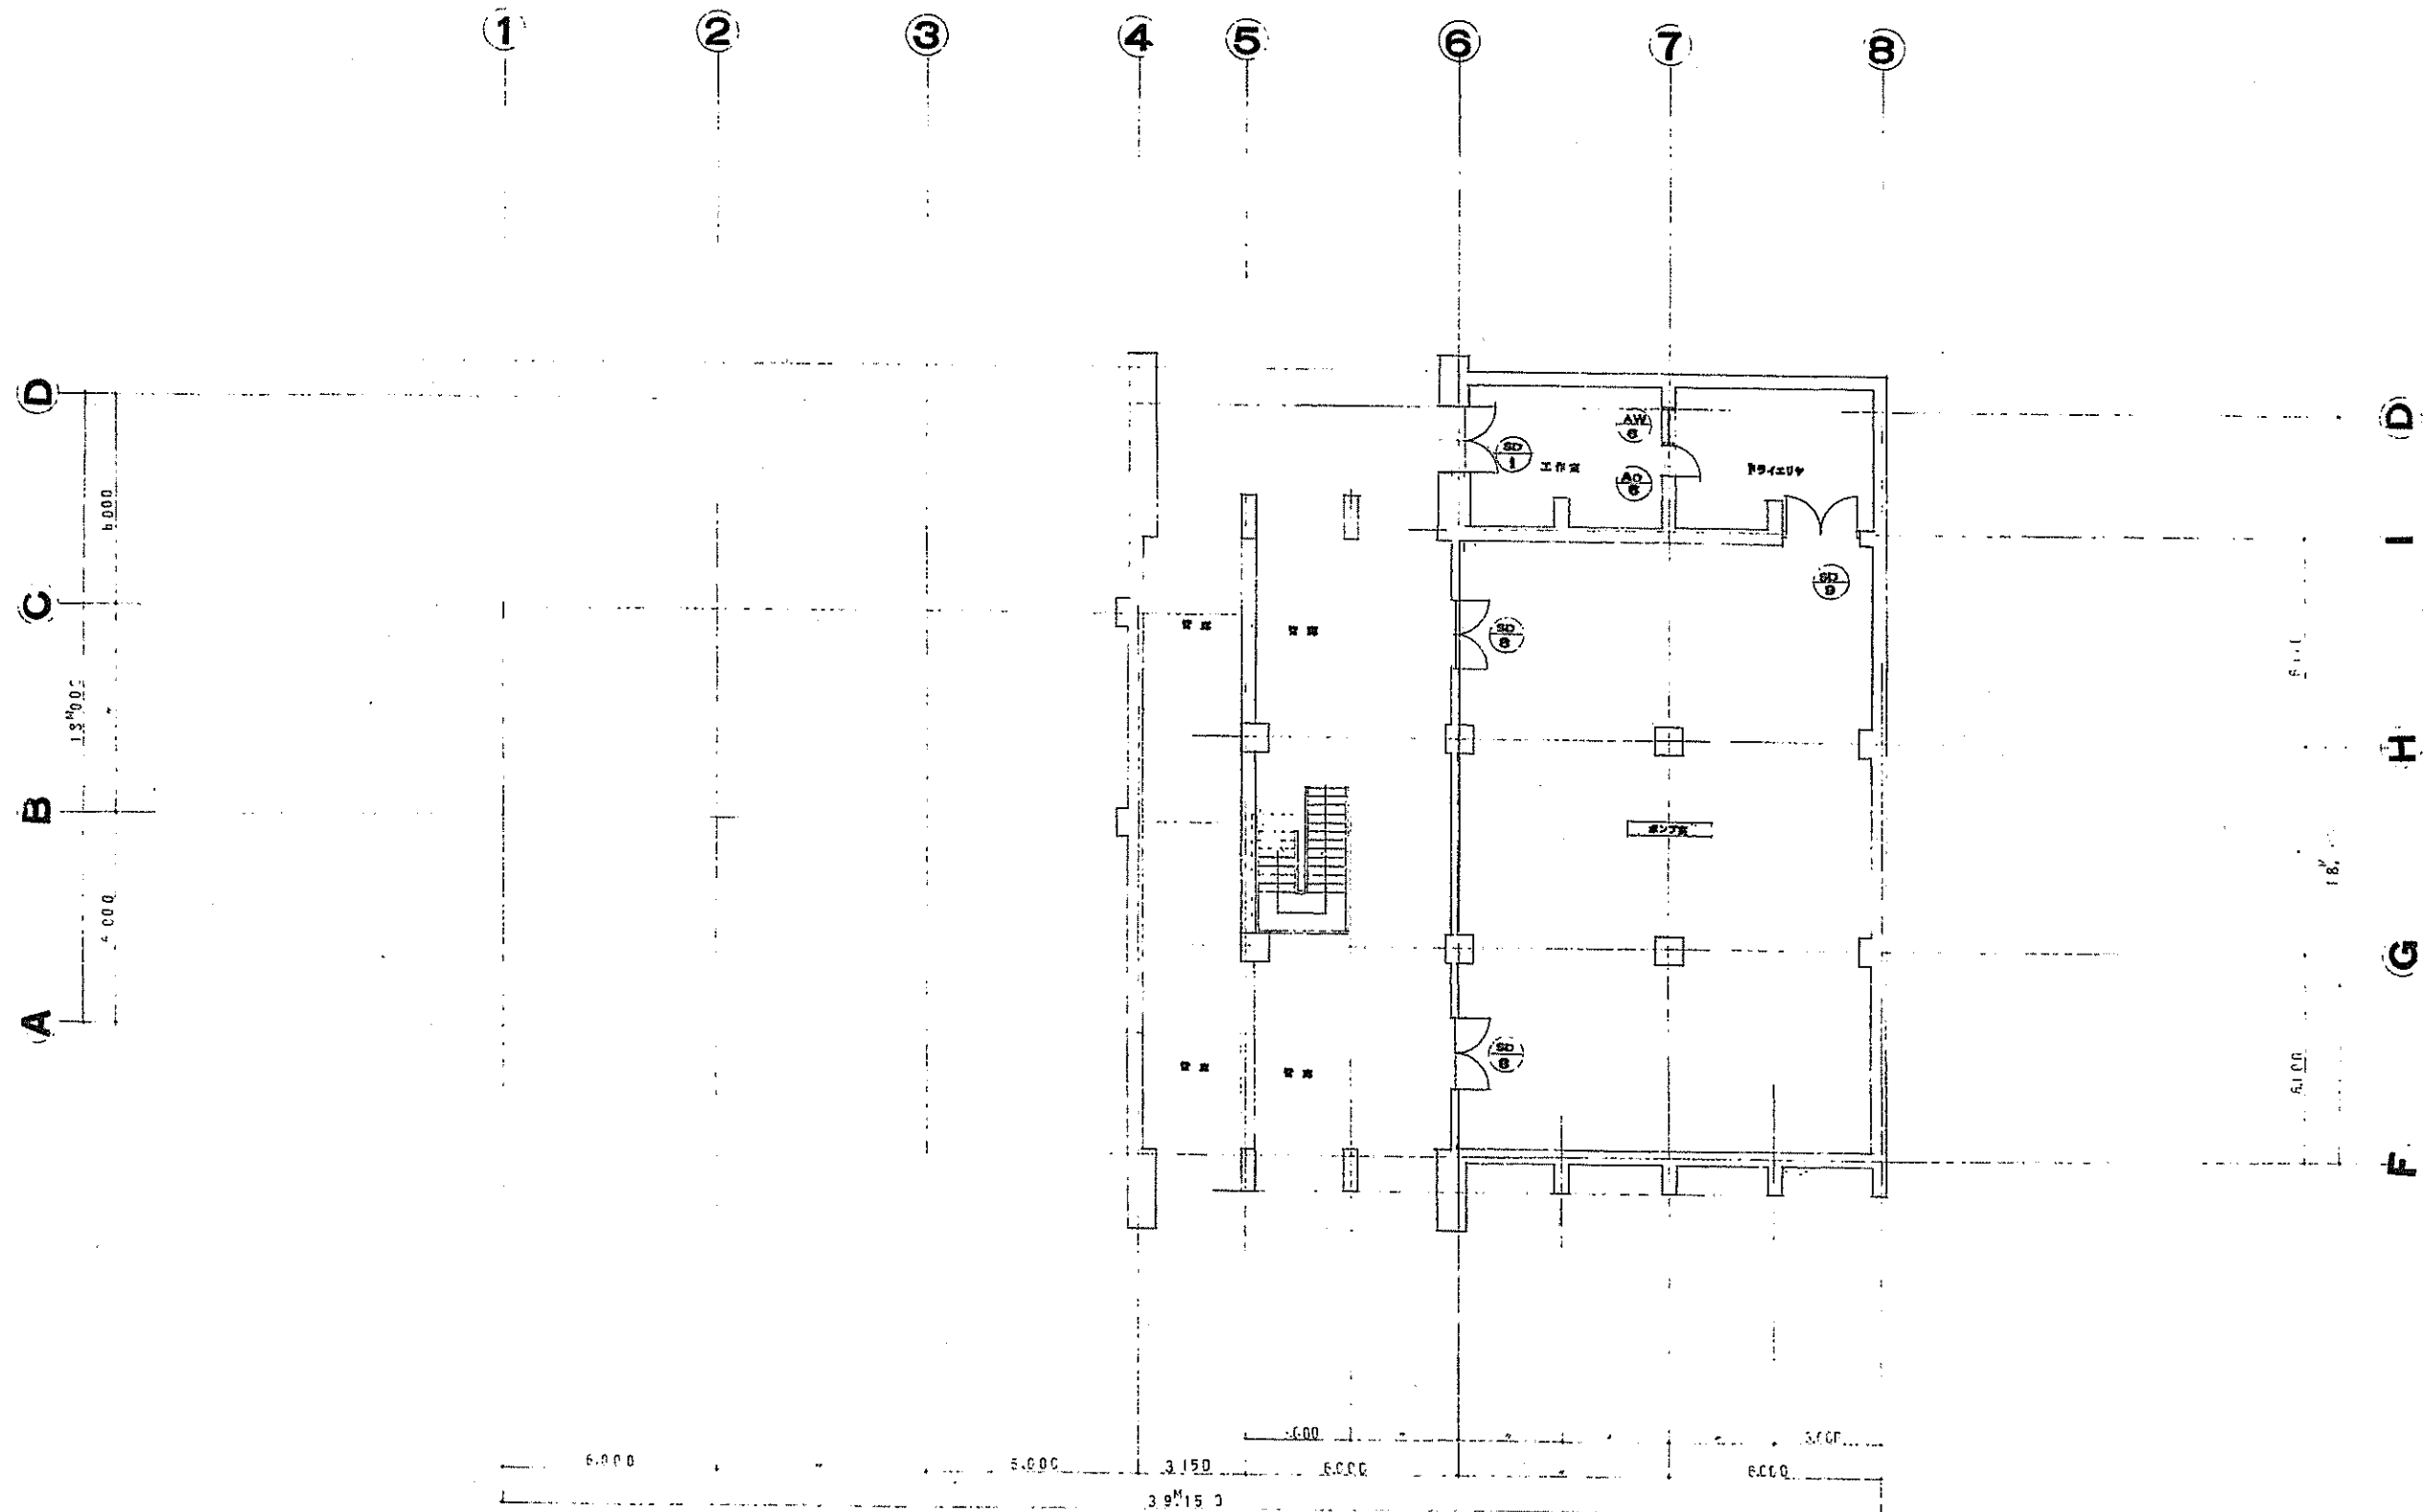

B1階平面建具配置図 1/100


御所浄水場 管理本館

事業主体	奈良県水道局		
工事名	御所浄水場建設工事		
施工場所	奈良県御所市戸毛地内		
図名	B1階建具配置図		
図面番号	意匠全59 第46葉		
縮尺	1/100	実施・変更	I II III
審査		承認	設計

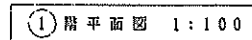
御所浄水場 管理本館

工 事 名	御所浄水場拡張第二期土木工事 (旧本校改修建築工事)				
工事場所	奈良県御所市戸毛				
図 名	1 階平面図 (概略工事)				
図面番号	A-2 24	縮 尺	1 : 100		
事業主体	奈良県水道局				
図 紙	主 持	調 査			
株 式 会 社 日 水 コ ン					

閲覧に際しては、窓口担当者の指示に従ってください。また、閲覧において得た個人情報(特定の個人が識別できる住所及び氏名等)は、個人のプライバシーの保護ならびに基本的人権を侵害することのないよう、十分な配慮をしてください。

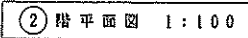御所浄水場 管理本館

年	工	御所浄水場拡張第二期土木工事									
月	事	(旧本館改修建築工事)									
日	業	奈良県御所市戸毛									
図 名		2 階平 面 図 (概 五 工 事)									
図面番号		A-4		縮 尺		1 : 100					
24											
事業主体		奈 良 県 水 道 局									
調査	主 幹			調査							
株 式 会 社 日 水 コ ン											

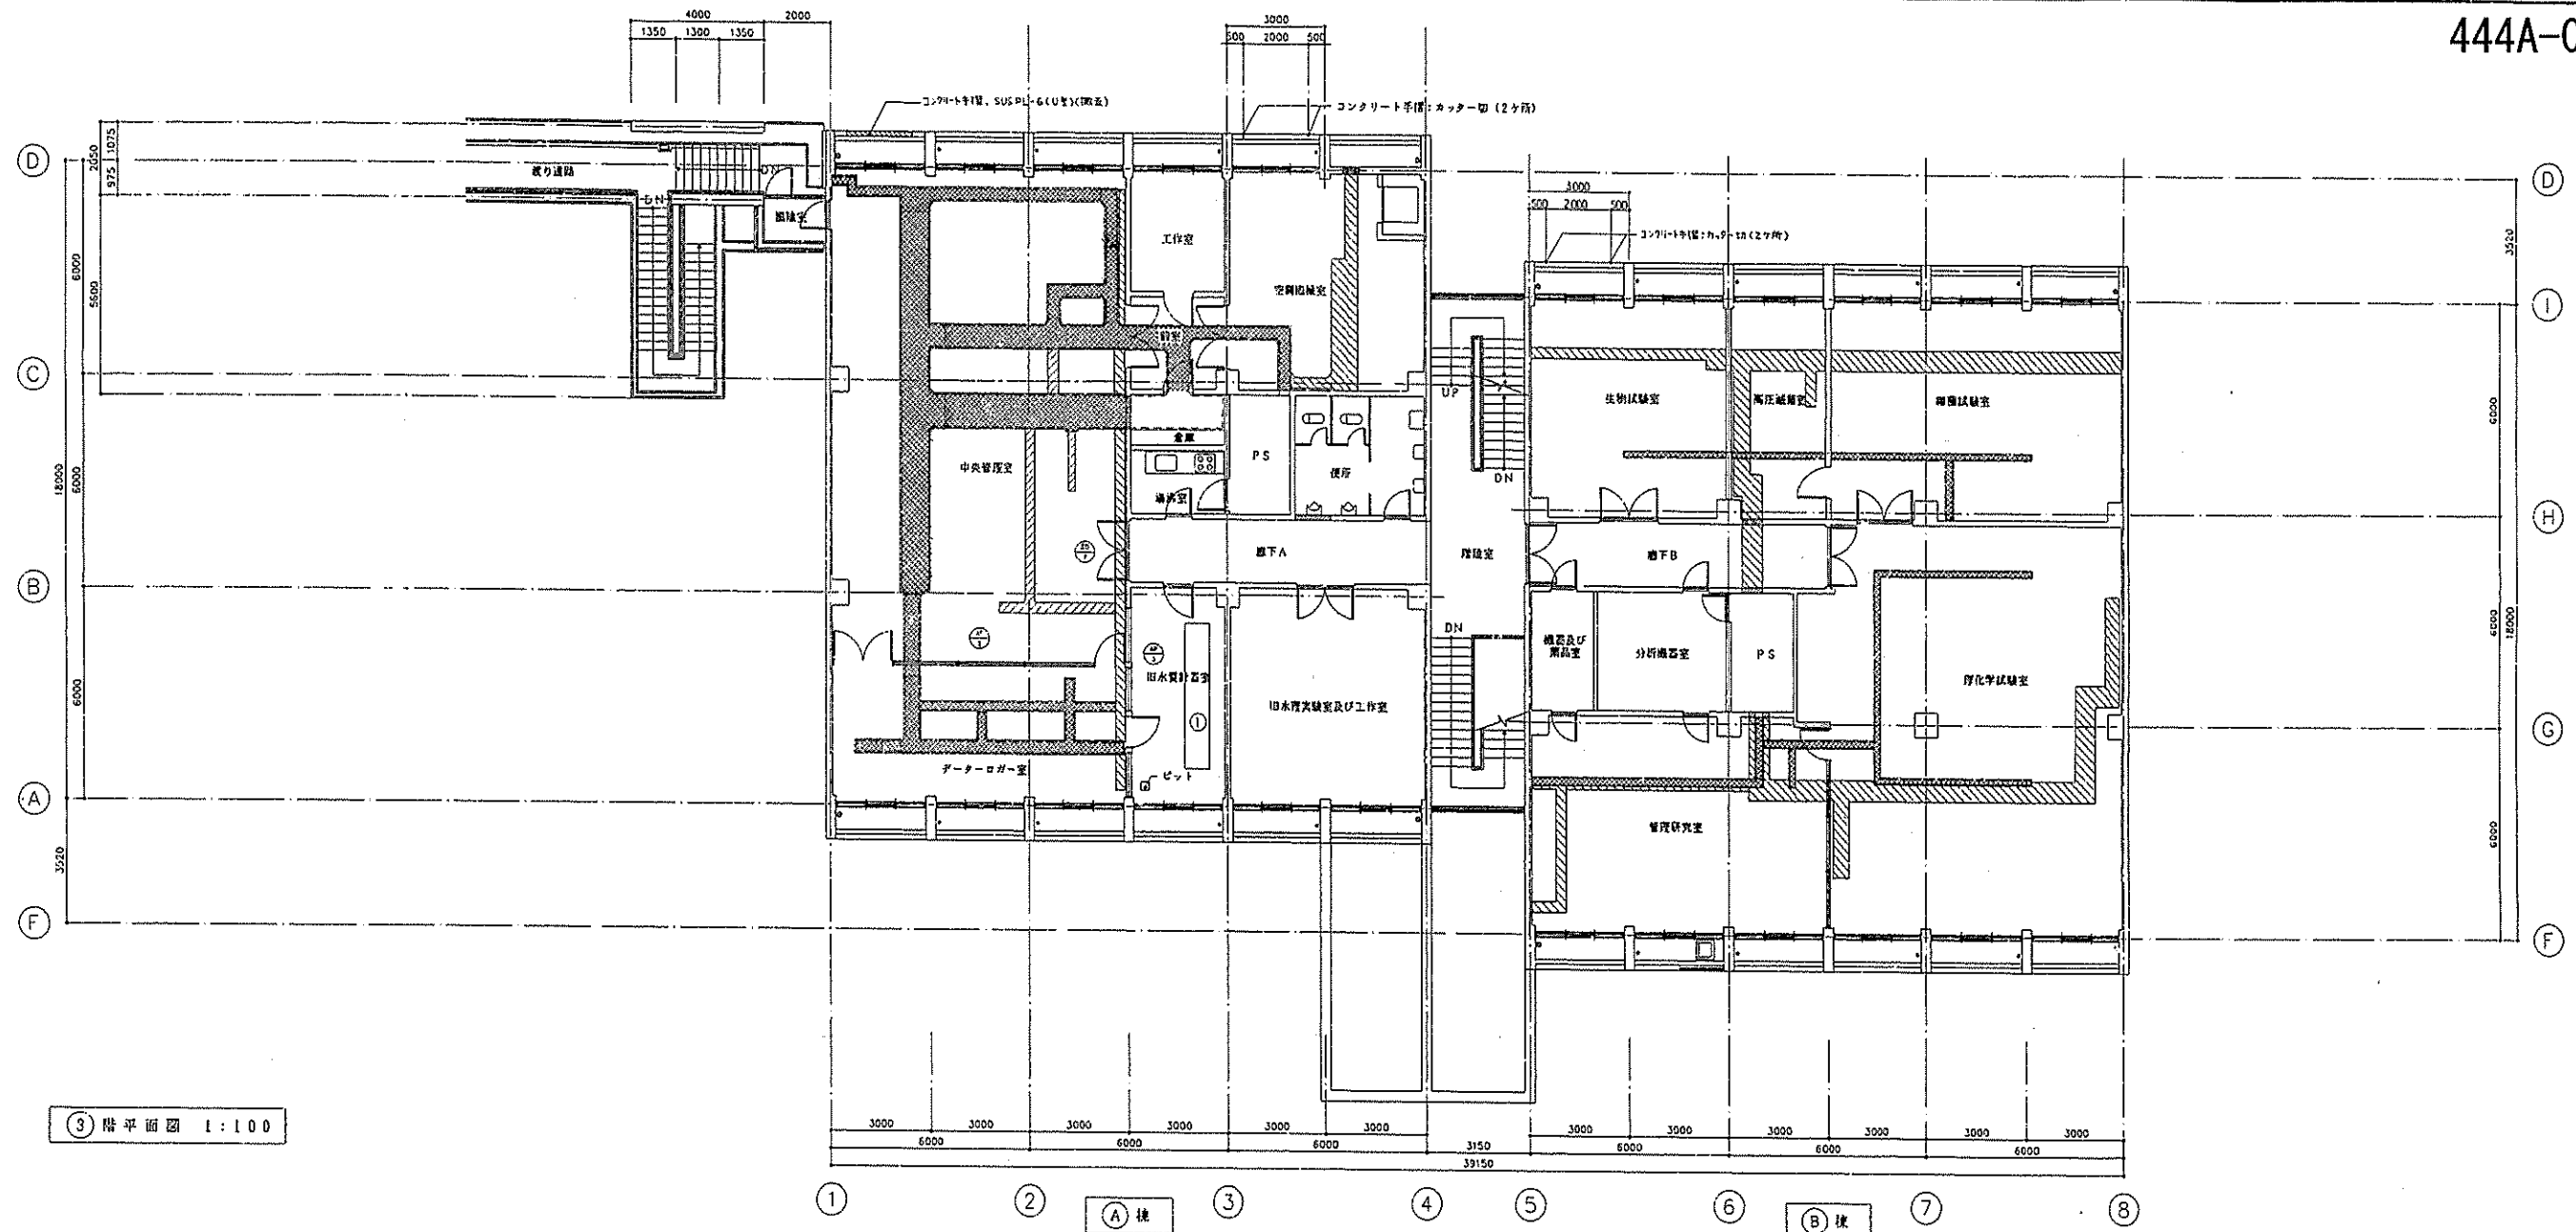

③ 3F 階平面図 1:100

3F 撤去工事			
<ul style="list-style-type: none"> 中央管理室 		<ul style="list-style-type: none"> 作業室 	
床	<ul style="list-style-type: none"> 撤去 塩ビ系アスファルトタイル (全面はつり撤去) 印撤: 既設ビッド材(砂利)等 (印撤: 既設ビッド材(砂利)等) 印撤: 既設無垢コンクリートH=300・カッター切の上 (はつり撤去) 	床	<ul style="list-style-type: none"> 撤去 塩ビ系アスファルトタイル (全面はつり撤去) 印撤: 既設ビッド材(砂利)等 (印撤: 既設ビッド材(砂利)等) 印撤: 既設無垢コンクリートH=300・カッター切の上 (はつり撤去)
中木	<ul style="list-style-type: none"> 撤去 塩ビ巾木H=100 (撤去) 	中木	<ul style="list-style-type: none"> 撤去 塩ビ巾木H=100 (撤去)
壁	<ul style="list-style-type: none"> 撤去 ZC吹付のみ (撤去) 柱型: 既設コンクリート打放し・現状のまま 	壁	<ul style="list-style-type: none"> 撤去 ZC吹付のみ (撤去)
天井	<ul style="list-style-type: none"> 撤去 ミネラートン (S下地共)・木製見切縁 (撤去) 	天井	<ul style="list-style-type: none"> 撤去 ミネラートン (S下地共) (撤去)
備考	<ul style="list-style-type: none"> 旧建具: AP-2 (9000×3240)・AP-3 (5400×3240) SD-7 (1680×2500) (撤去)・ハルコニ: 印撤: 既設コンクリート手摺 SUS PL-6 (U型) (撤去) 	備考	<ul style="list-style-type: none"> 旧建具: AP-2 (9000×3240)・AP-3 (5400×3240) SD-7 (1680×2500) (撤去)・ハルコニ: 印撤: 既設コンクリート手摺 SUS PL-6 (U型) (撤去)
<ul style="list-style-type: none"> データロガー室 		<ul style="list-style-type: none"> 管理研究室 	
床	<ul style="list-style-type: none"> 撤去 塩ビ系アスファルトタイル (全面はつり撤去) 印撤: 既設ビッド材(砂利)等 (印撤: 既設ビッド材(砂利)等) 印撤: 既設無垢コンクリートH=300・カッター切の上 (はつり撤去) 	床	<ul style="list-style-type: none"> 撤去 塩ビ系アスファルトタイル (全面はつり撤去) 印撤: 既設無垢コンクリートH=210・カッター切の上 (はつり撤去) 印撤: 既設無垢コンクリートH=210・カッター切の上 (はつり撤去) W=600XH=300
中木	<ul style="list-style-type: none"> 撤去 塩ビ巾木H=100 (撤去) 	中木	<ul style="list-style-type: none"> 撤去 塩ビ巾木H=100 (撤去)
壁	<ul style="list-style-type: none"> 撤去 ZC吹付のみ (撤去) 柱型: 既設コンクリート打放し・現状のまま 	壁	<ul style="list-style-type: none"> 撤去 ZC吹付のみ (撤去) 柱型: 既設コンクリート打放し・現状のまま
天井	<ul style="list-style-type: none"> 撤去 ミネラートン (S下地共)・木製見切縁 (撤去) 	天井	<ul style="list-style-type: none"> 撤去 ミネラートン (S下地共) (撤去)
備考	<ul style="list-style-type: none"> ① 既設コンクリート基礎: 750 X 4000 X H=80 (撤去) 	備考	<ul style="list-style-type: none"> 撤去 ZC吹付のみ (撤去)
<ul style="list-style-type: none"> 旧水質計室 		<ul style="list-style-type: none"> 化学試験室・生物試験室・高圧減圧室・細菌試験室 	
床	<ul style="list-style-type: none"> 撤去 塩ビ系アスファルトタイル (全面はつり撤去) 印撤: 既設ビッド材(砂利)等 (印撤: 既設ビッド材(砂利)等) 印撤: 既設無垢コンクリートH=300・カッター切の上 (はつり撤去) 	床	<ul style="list-style-type: none"> 撤去 塩ビ系アスファルトタイル (全面はつり撤去) 印撤: 既設無垢コンクリートH=210・カッター切の上 (はつり撤去) 印撤: 既設無垢コンクリートH=210・カッター切の上 (はつり撤去)
中木	<ul style="list-style-type: none"> 撤去 塩ビ巾木H=100 (撤去) 	中木	<ul style="list-style-type: none"> 撤去 塩ビ巾木H=100 (撤去)
壁	<ul style="list-style-type: none"> 撤去 ZC吹付のみ (撤去) 柱型: 既設コンクリート打放し・現状のまま 	壁	<ul style="list-style-type: none"> 撤去 ZC吹付のみ (撤去) 柱型: 既設コンクリート打放し・現状のまま
天井	<ul style="list-style-type: none"> 撤去 ミネラートン (S下地共)・木製見切縁 (撤去) 	天井	<ul style="list-style-type: none"> 撤去 ミネラートン (S下地共) (撤去)
備考	<ul style="list-style-type: none"> ① 既設コンクリート基礎: 750 X 4000 X H=80 (撤去) 	備考	<ul style="list-style-type: none"> 撤去 ZC吹付のみ (撤去)
<ul style="list-style-type: none"> 旧水質試験室及び作業室 		<ul style="list-style-type: none"> 分析機器室 	
壁	<ul style="list-style-type: none"> 撤去 VPのみ (撤去) 柱型: 既設コンクリート打放し・現状のまま 	壁	<ul style="list-style-type: none"> 撤去 ZC吹付のみ (撤去)
備考	<ul style="list-style-type: none"> 撤去 VPのみ (撤去) 柱型: 既設コンクリート打放し・現状のまま 	備考	<ul style="list-style-type: none"> 撤去 ZC吹付のみ (撤去)
<ul style="list-style-type: none"> 作業室 		<ul style="list-style-type: none"> 分析機器室 	
壁	<ul style="list-style-type: none"> 撤去 ZC吹付のみ (撤去) 柱型: 既設コンクリート打放し・現状のまま 	壁	<ul style="list-style-type: none"> 撤去 ZC吹付のみ (撤去)
天井	<ul style="list-style-type: none"> 撤去 ミネラートン (S下地共) (撤去) 	天井	<ul style="list-style-type: none"> 撤去 ミネラートン (S下地共) (撤去)
備考	<ul style="list-style-type: none"> 撤去 ZC吹付のみ (撤去) 柱型: 既設コンクリート打放し・現状のまま 	備考	<ul style="list-style-type: none"> 撤去 ZC吹付のみ (撤去)

御所浄水場 管理本館

工事名	御所浄水場拡張第二期土木工事
工事場所	(旧本館改修建築工事)
図名	3 階平面図 (撤去工事)
図面番号	A-6
縮尺	1:100
事業主体	奈良県水道局
設計	株式会社 日水コン