


平面図

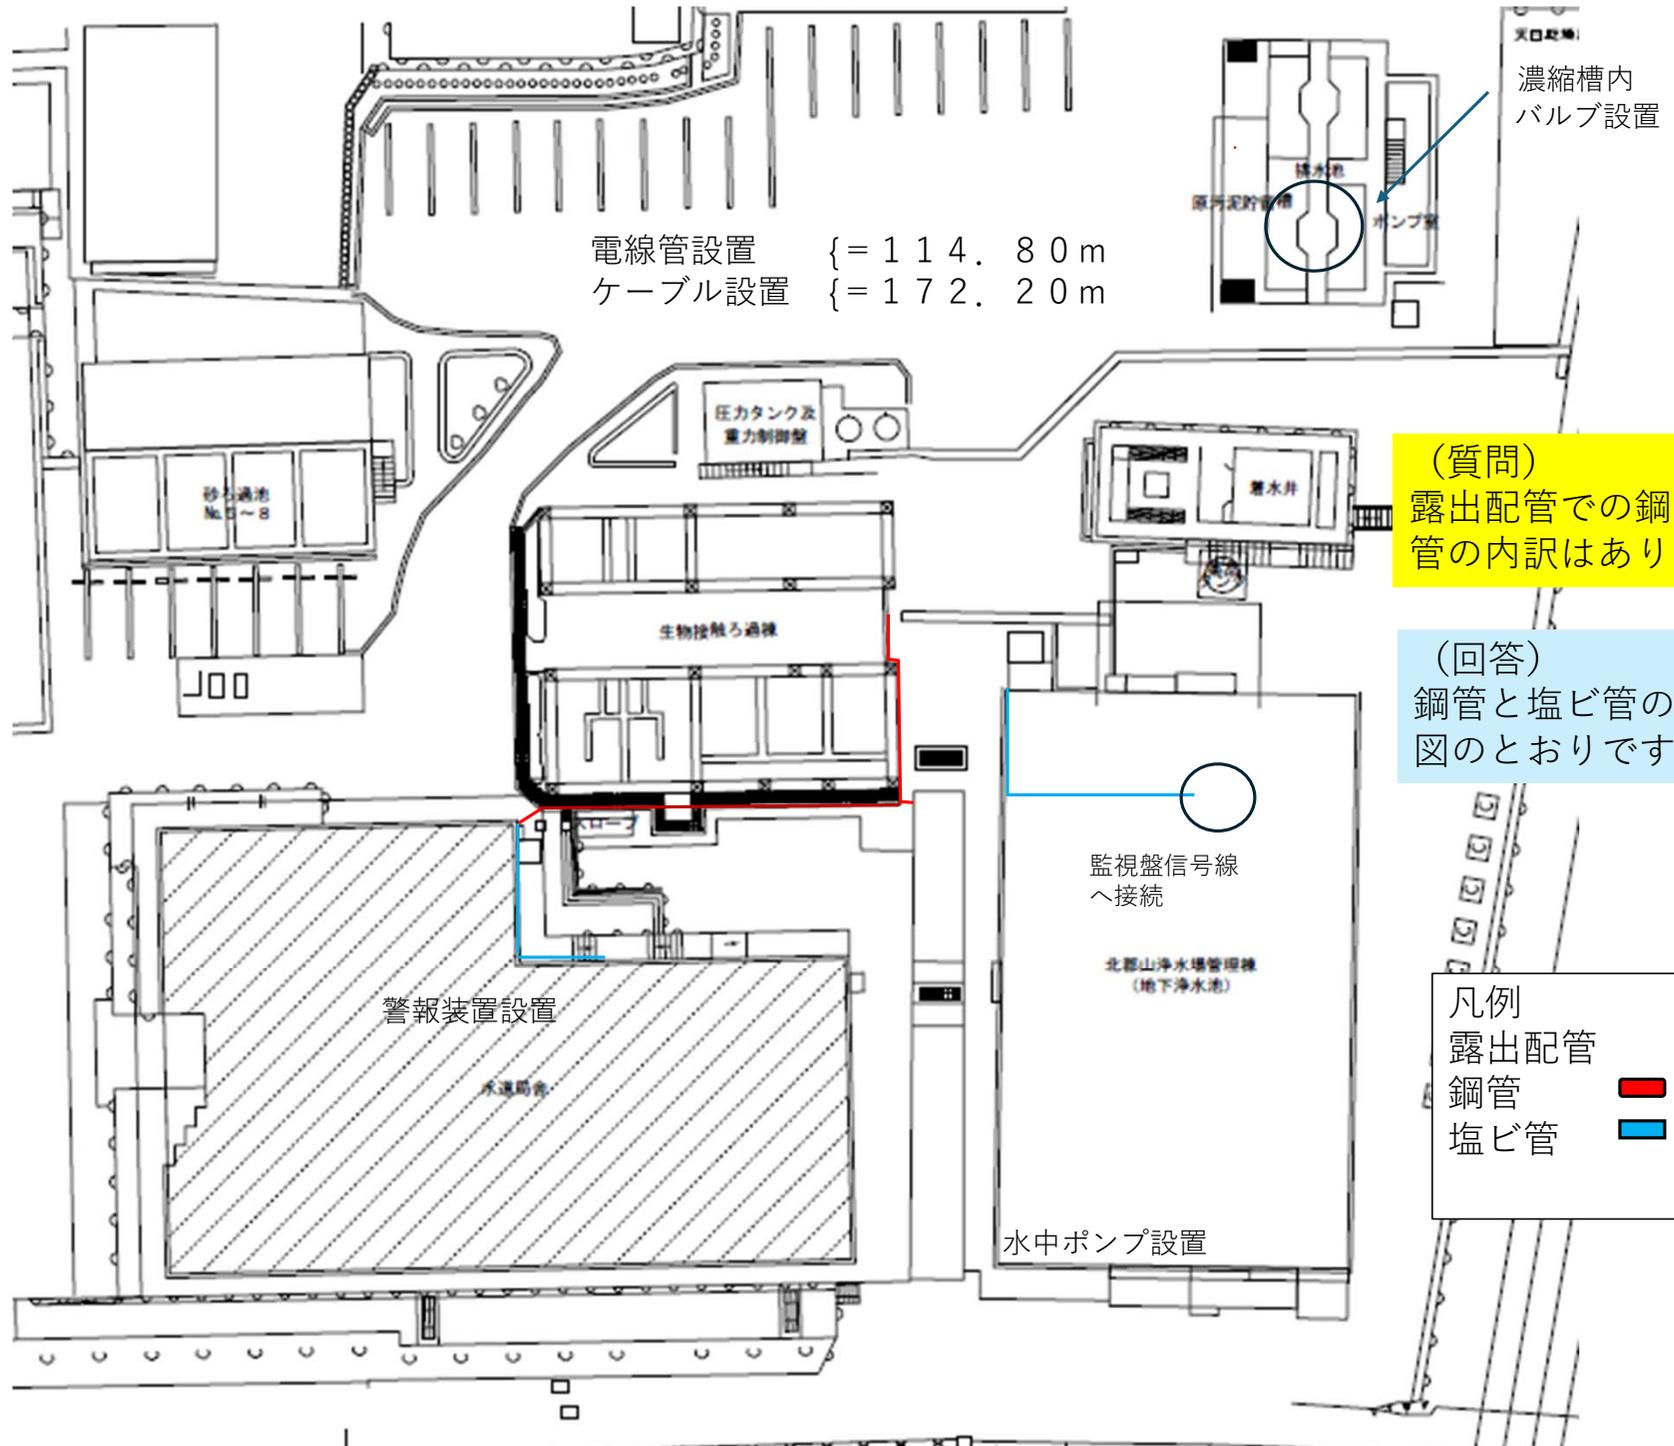

(質問)
露出配管での鋼管と塩ビ管の内訳はありますか。

(回答)
鋼管と塩ビ管の内訳は左図のとおりです。

- 凡例
- 露出配管
 - 鋼管
 - 塩ビ管