



本設平面図 S=1/400

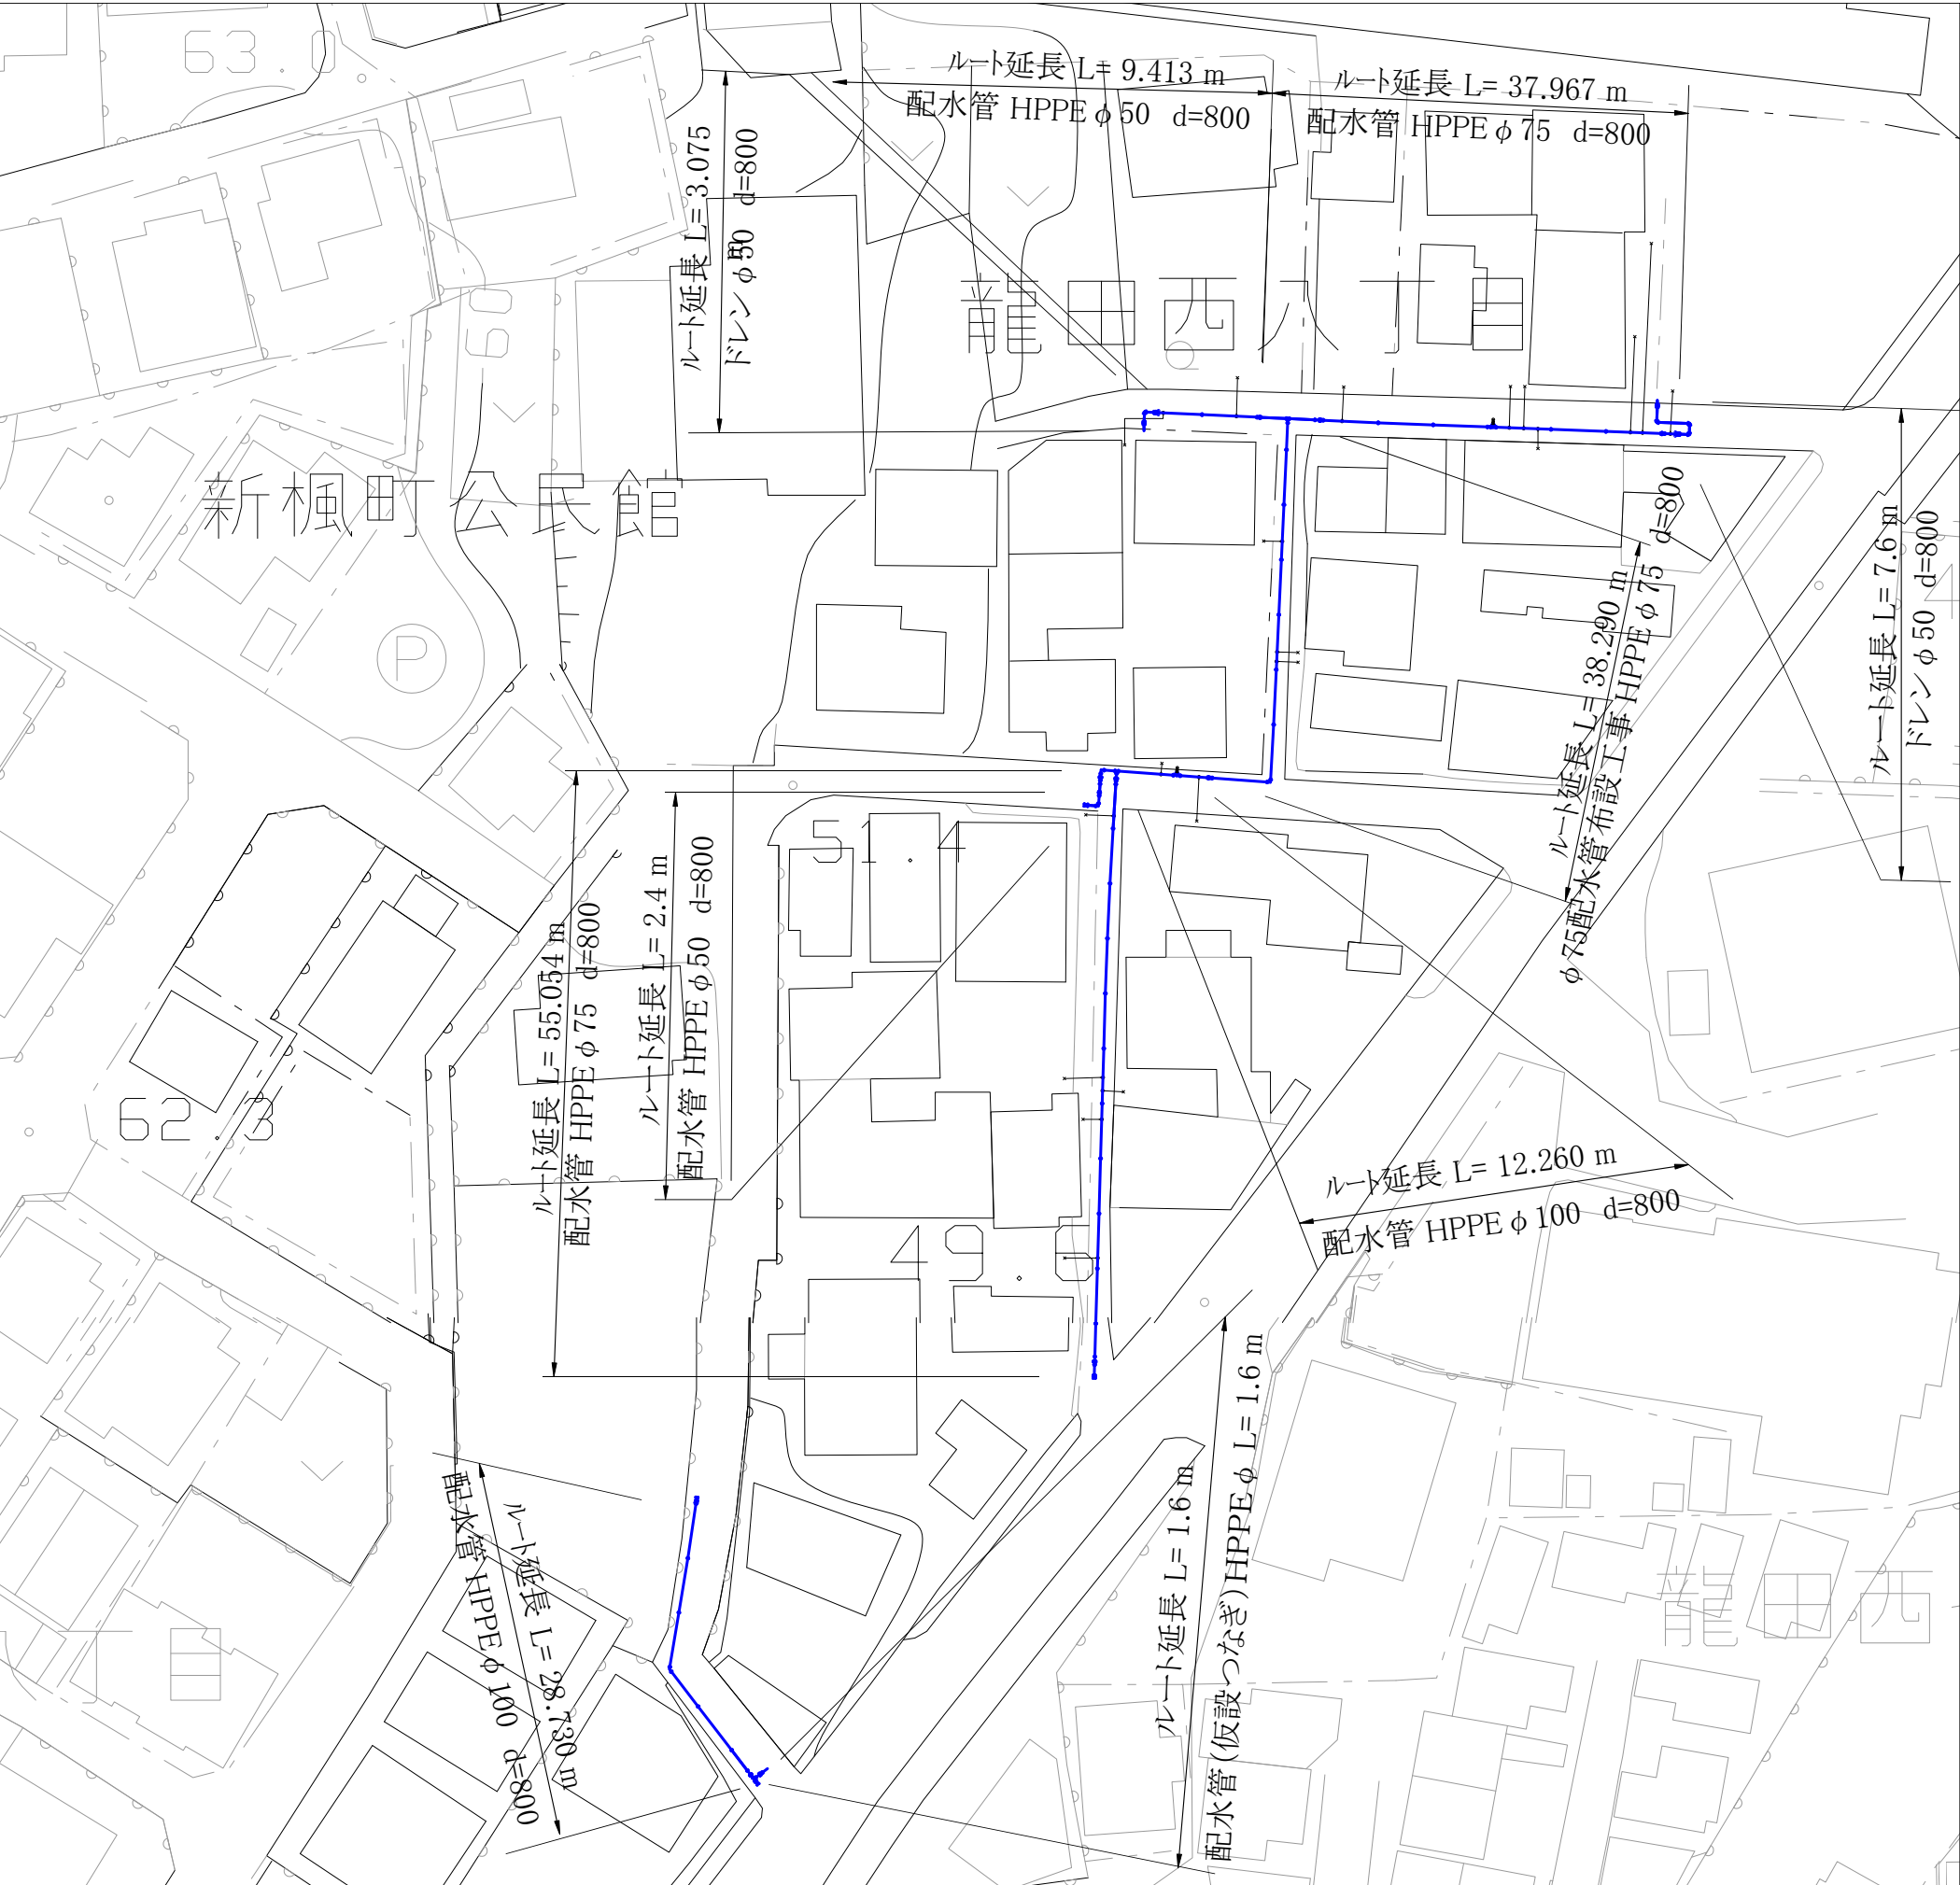


事業名及び 施 工 名					
年 度	7	工 事 名	配第304号 老朽管更新工事		
工事場所			斑鳩町龍田西8丁目		
図 名			本設計画平面図		
図面番号			1 / 6	縮 尺	S=1/400
事業主体			奈良県広域水道企業団斑鳩事務所		

# 本設詳細図 S=FREE

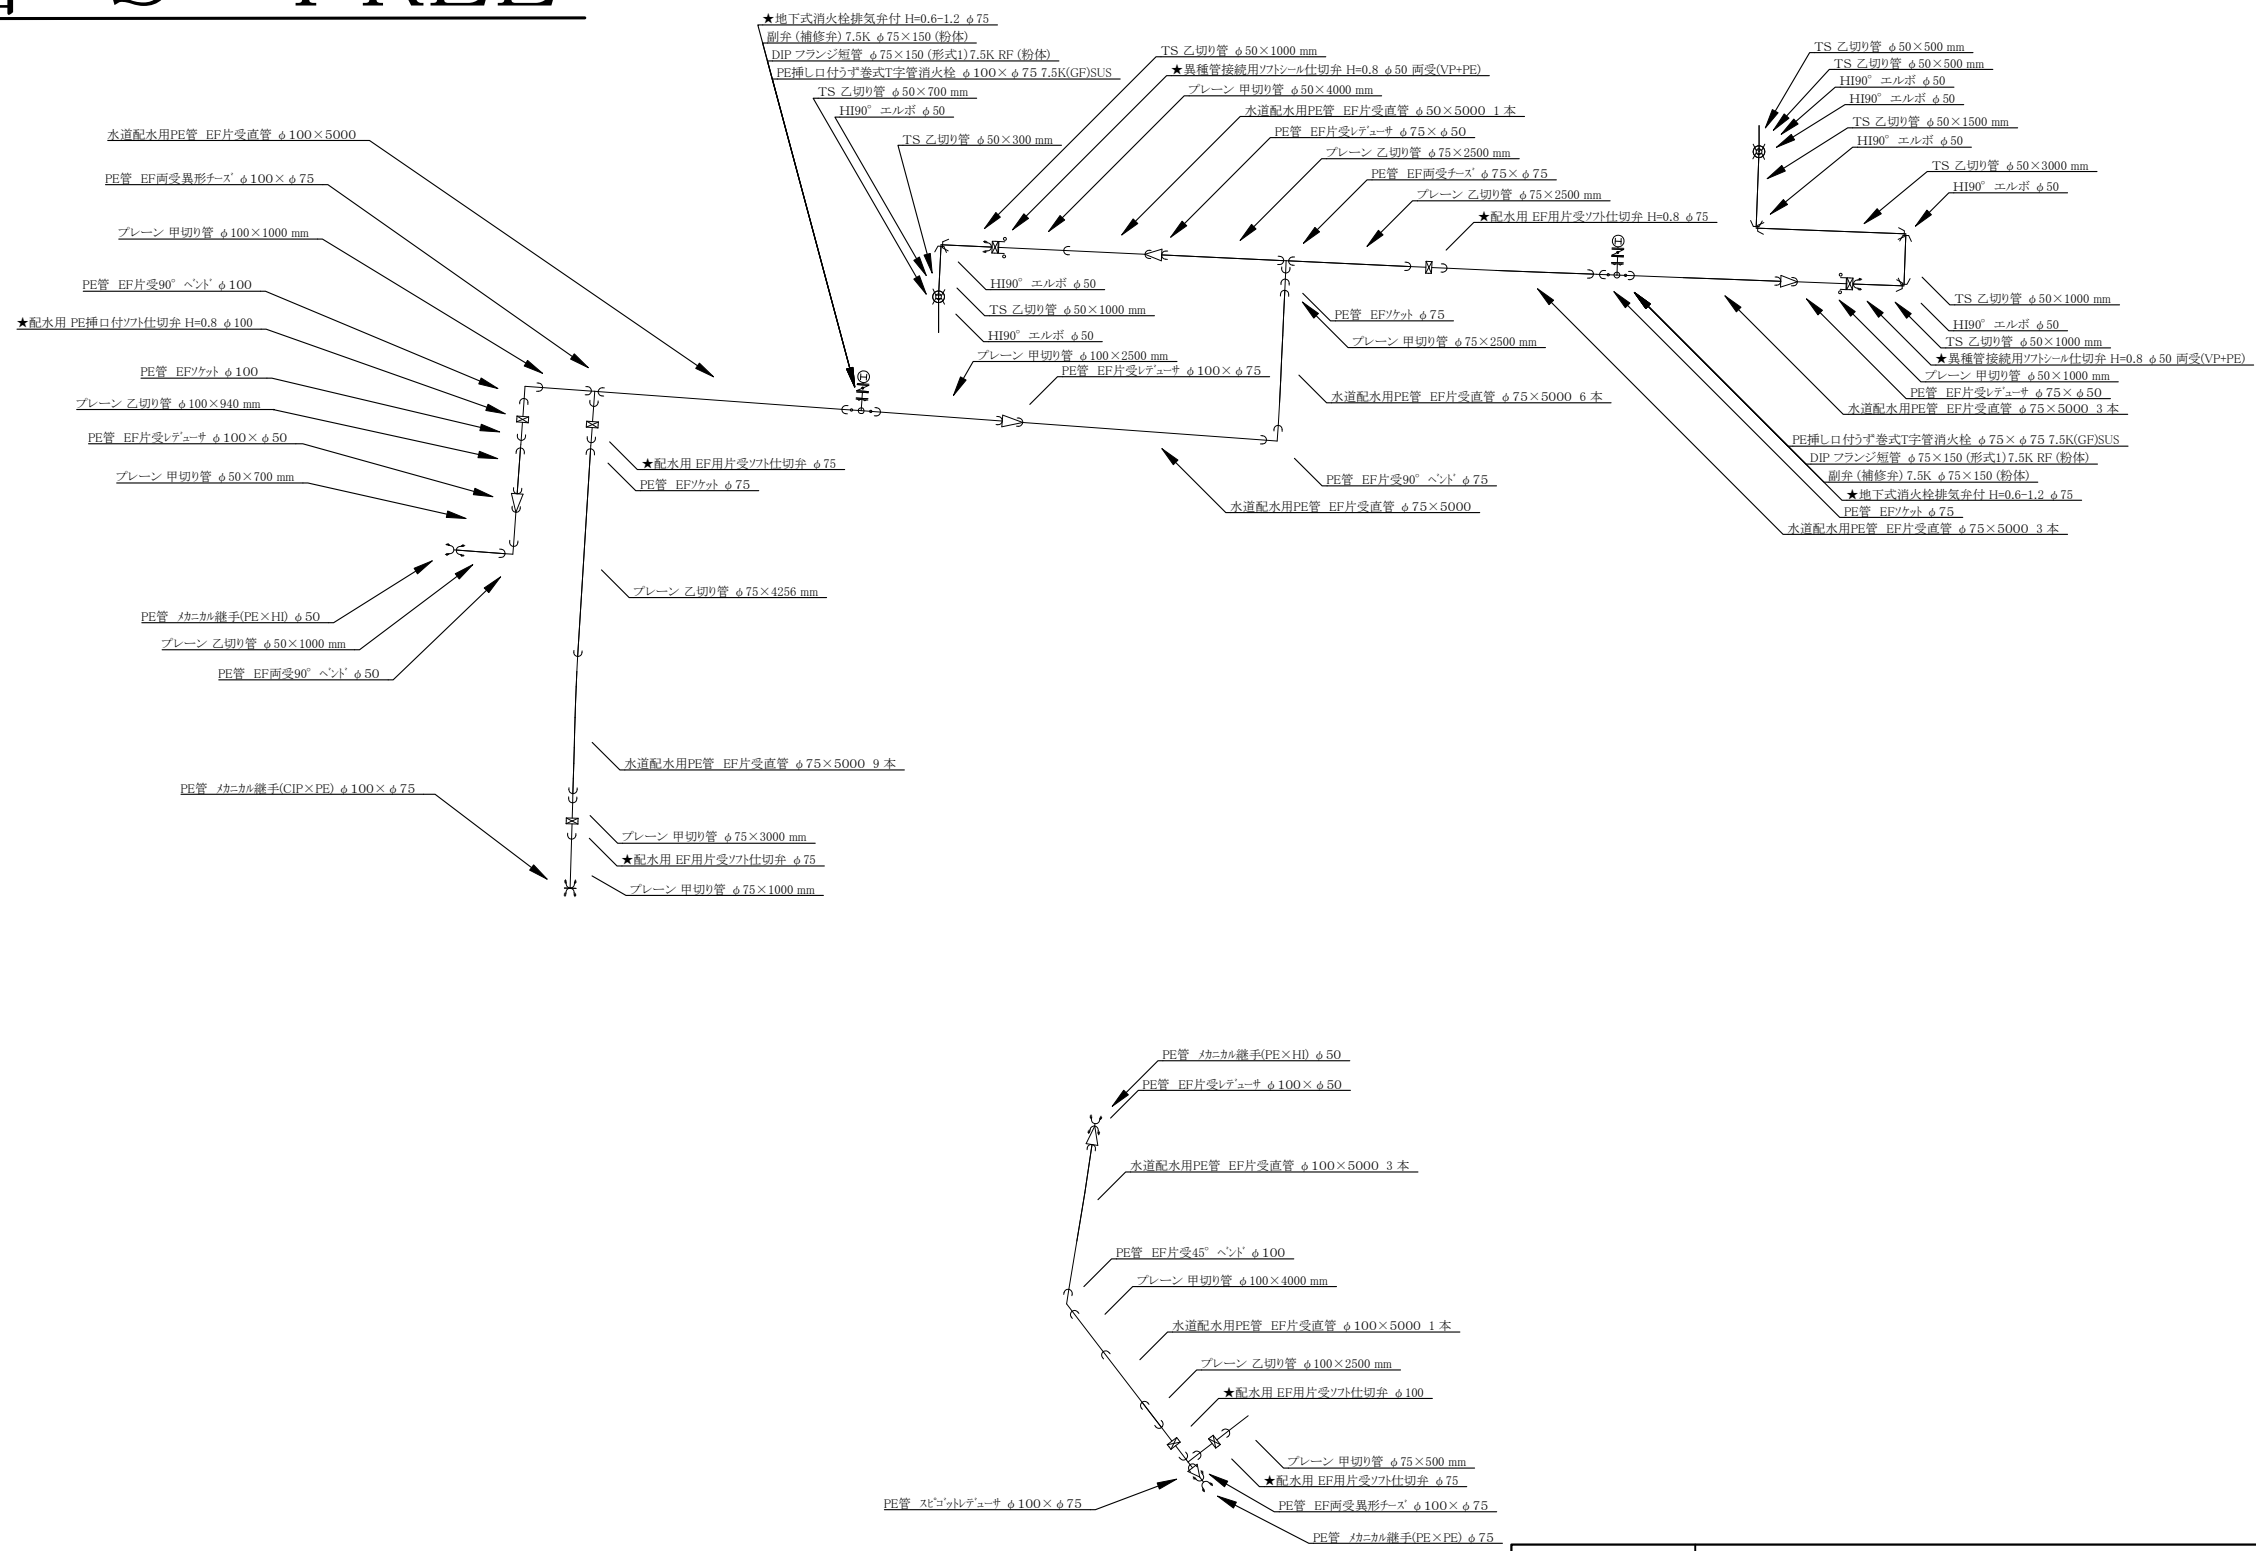


事業名及び 施 工 名					
年 度	7	工 事 名	配第304号 老朽管更新工事		
工事場所			斑鳩町龍田西8丁目		
図 名			本設詳細図		
図面番号			2 / 6	縮 尺	S=FREE
事業主体			奈良県広域水道企業団斑鳩事務所		

仮設平面図 1:500

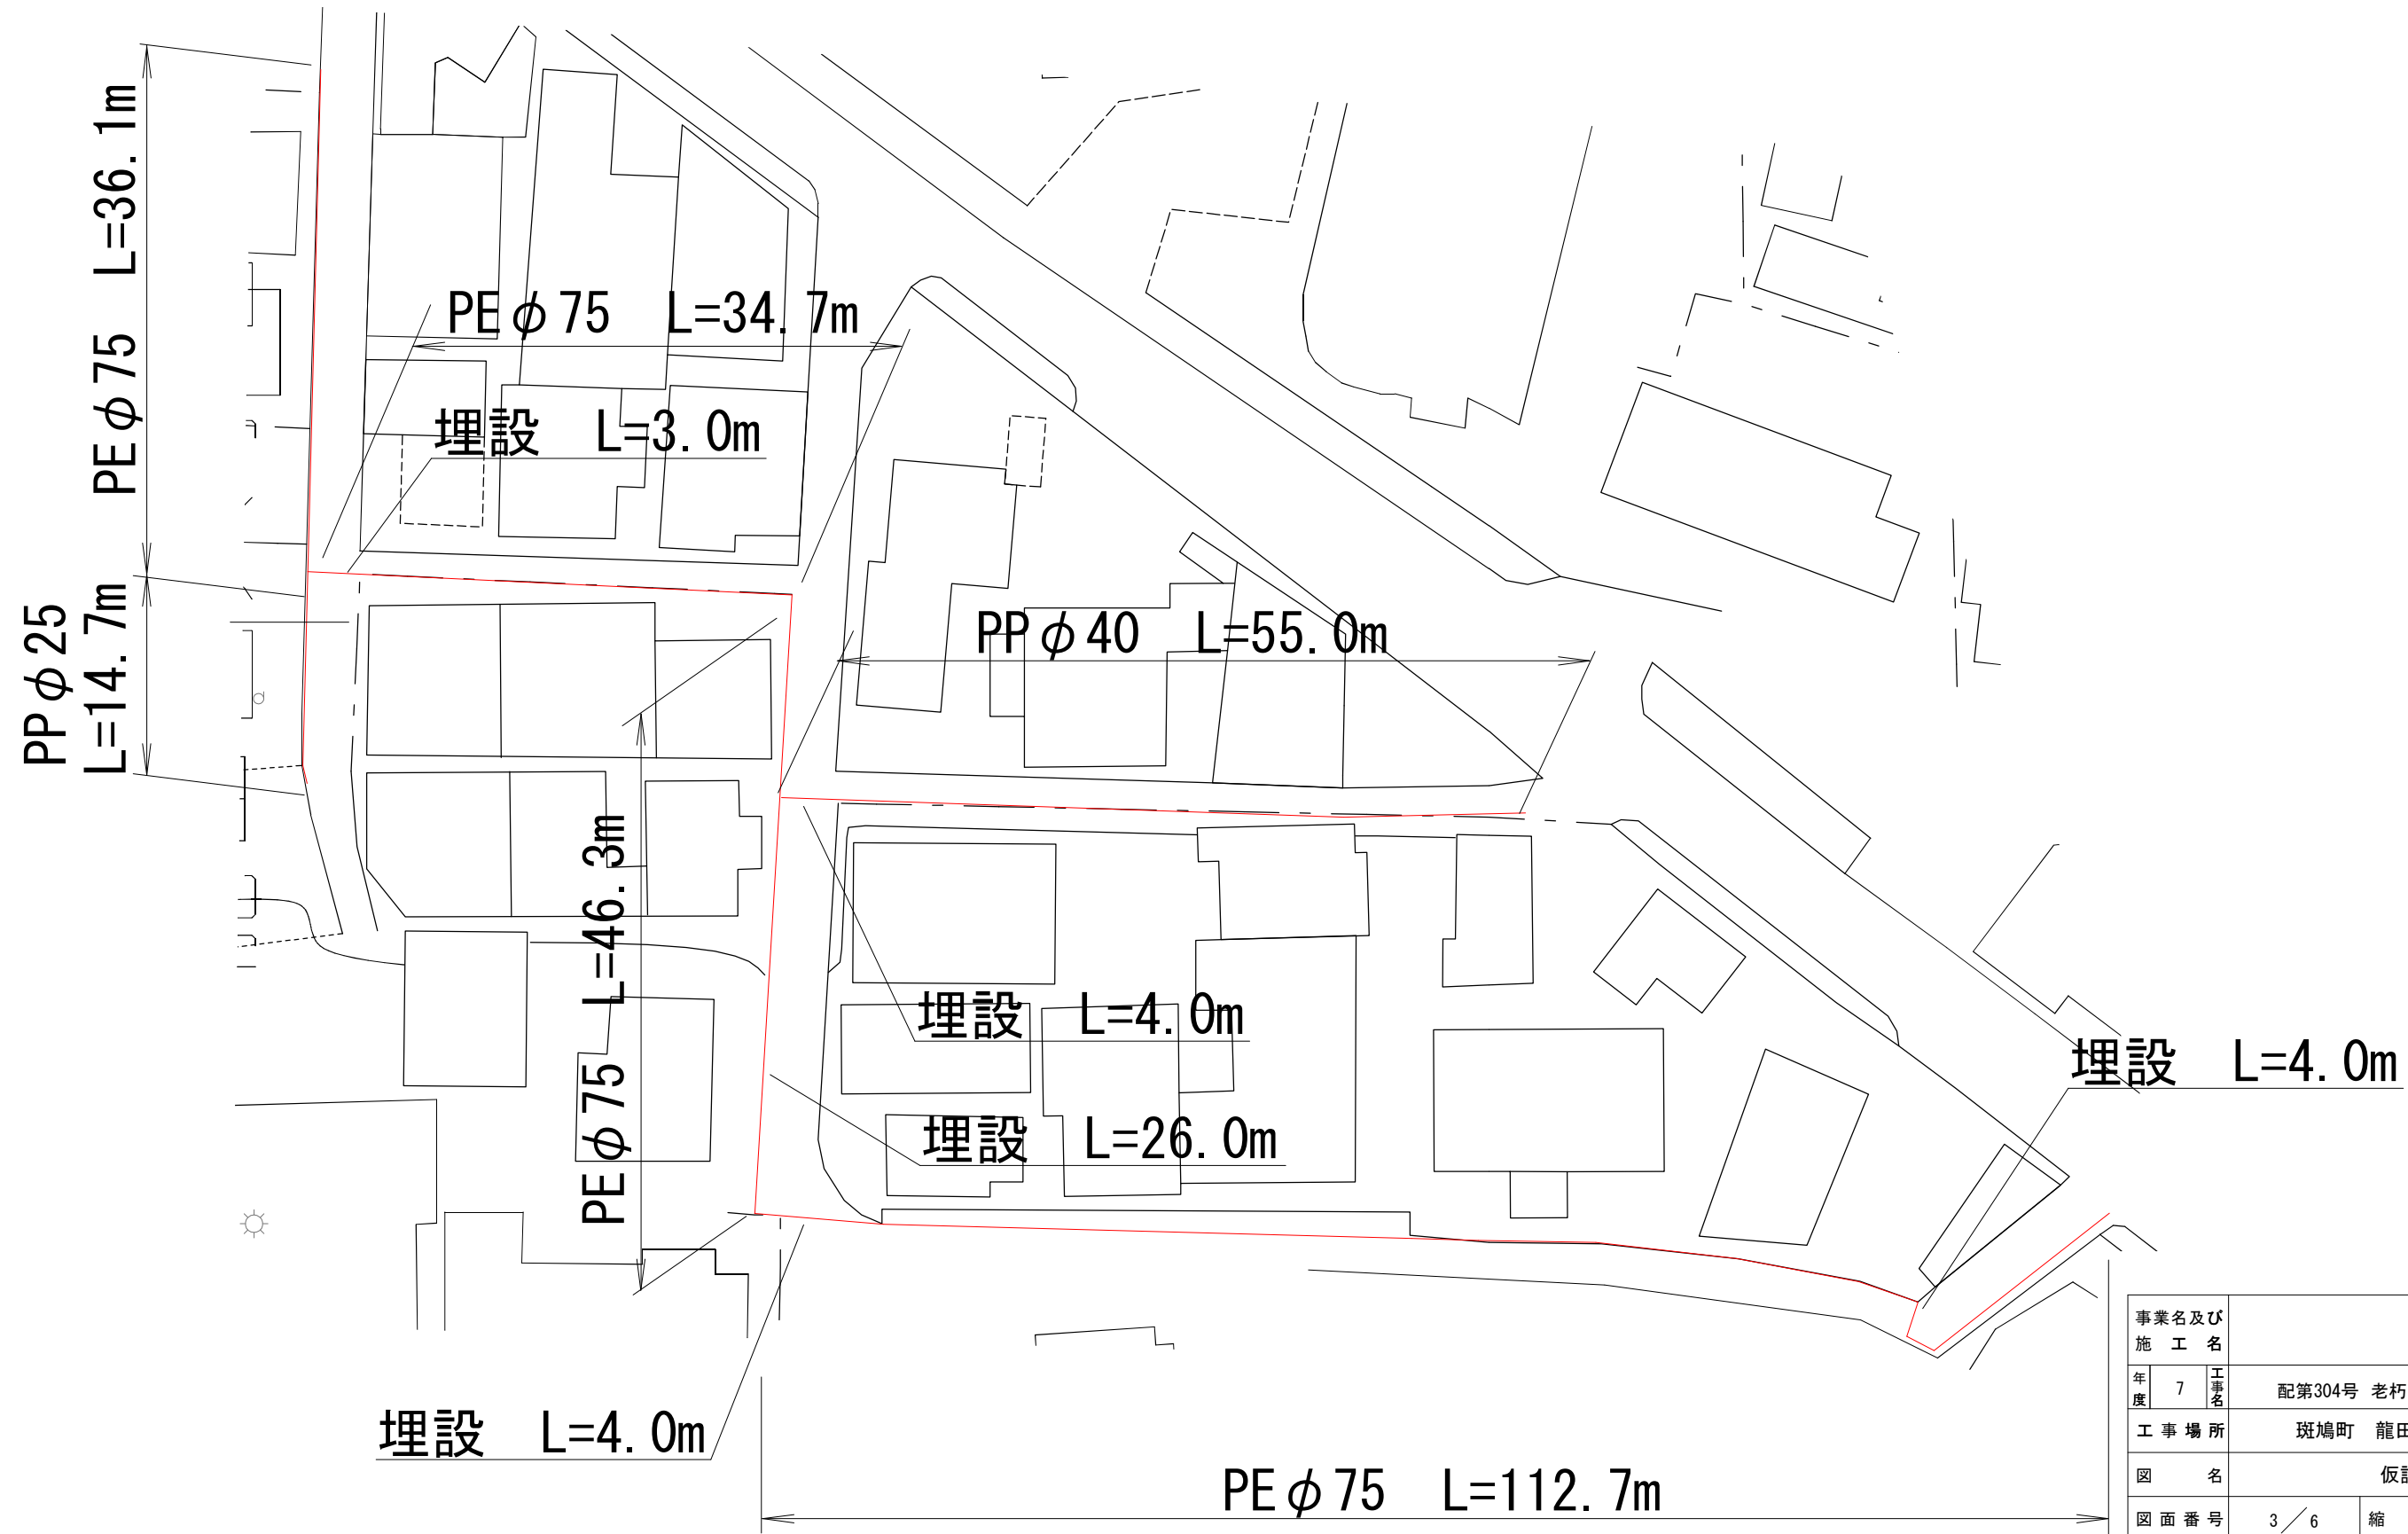


事業名及び 施 工 名				
年 度	7	工 事 名	配第304号 老朽管更新工事	
工 事 場 所		斑鳩町 龍田西 8丁目 地内		
図 名		仮設平面図		
図 面 番 号		3 / 6	縮 尺	S = 1 : 4 0 0
事 業 主 体		奈良県広域水道企業団斑鳩事務所		

# 仮設詳細図 S=FREE

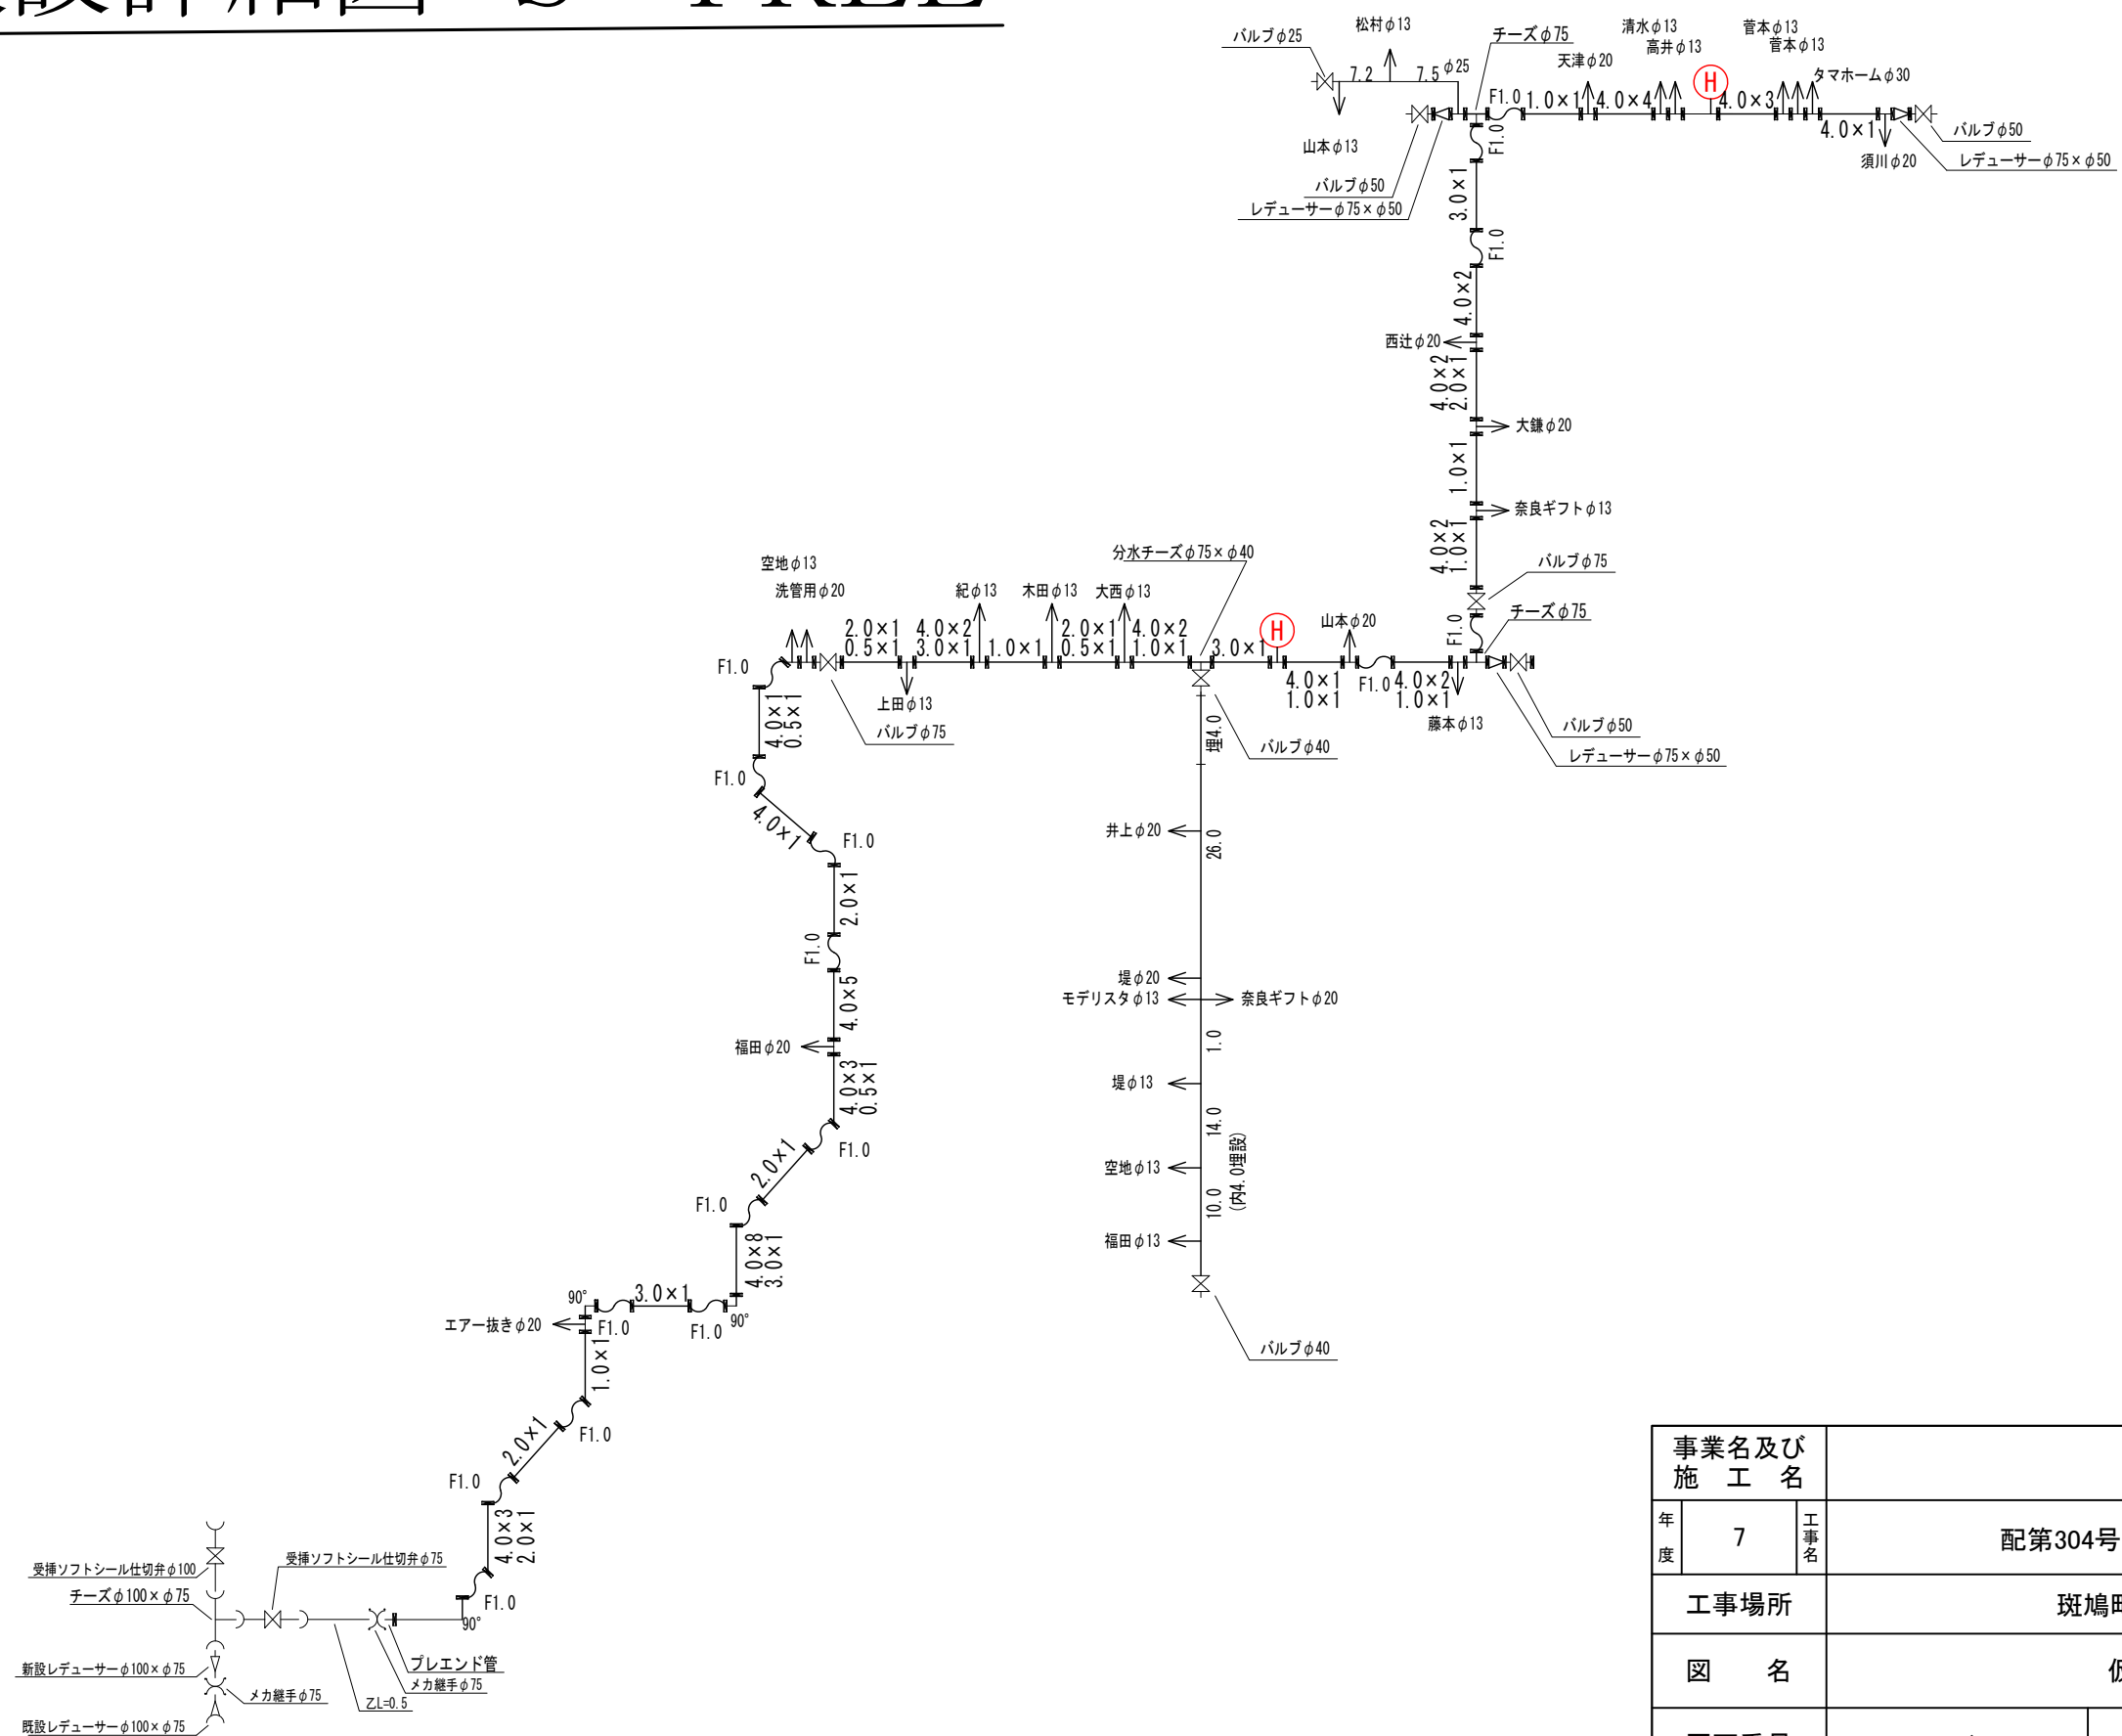


事業名及び 施 工 名					
年 度	7	工 事 名	配第304号 老朽管更新工事		
工事場所			斑鳩町龍田西8丁目		
図 名			仮設詳細図		
図面番号			4 / 6	縮 尺	S=FREE
事業主体			奈良県広域水道企業団斑鳩事務所		

# 本設配管図・復旧図 S=1/400

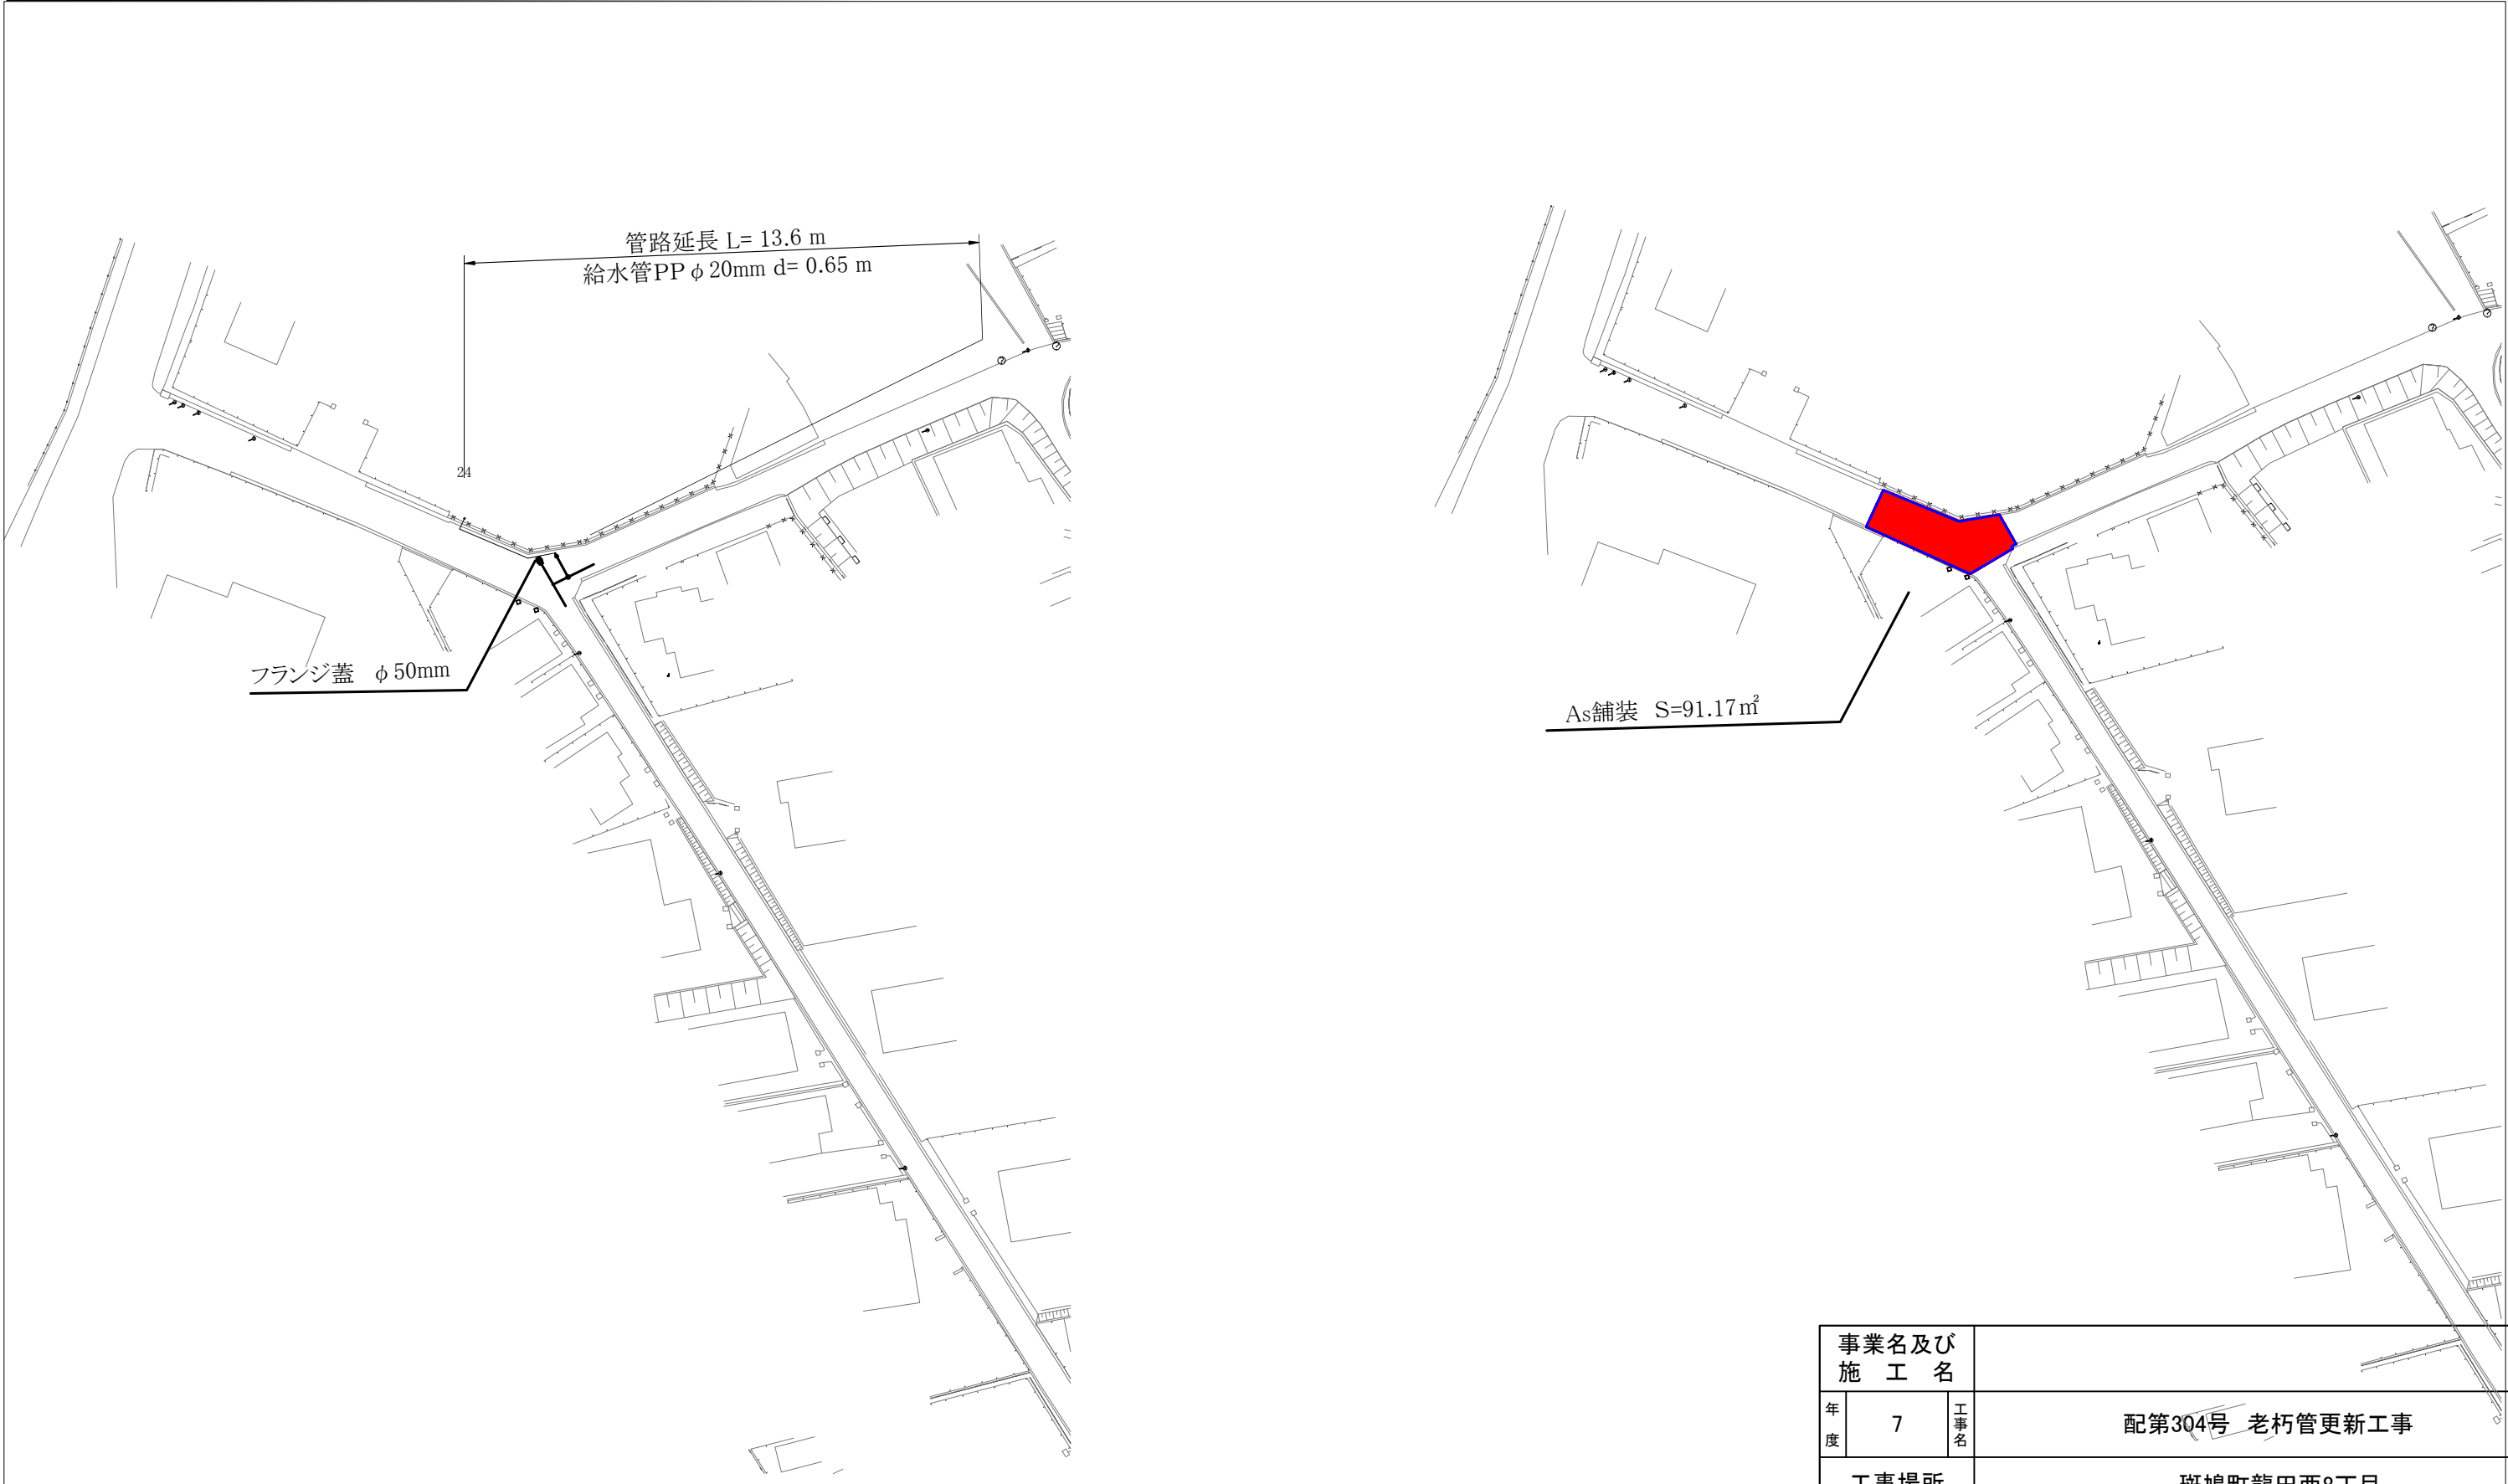

事業名及び 施 工 名					
年 度	7	工 事 名	配第304号 老朽管更新工事		
工事場所			斑鳩町龍田西8丁目		
図 名			給水配管・舗装図		
図面番号			5 / 6	縮 尺	S=1/400
事業主体			奈良県広域水道企業団斑鳩事務		

# 本設本復旧図 S=FREE

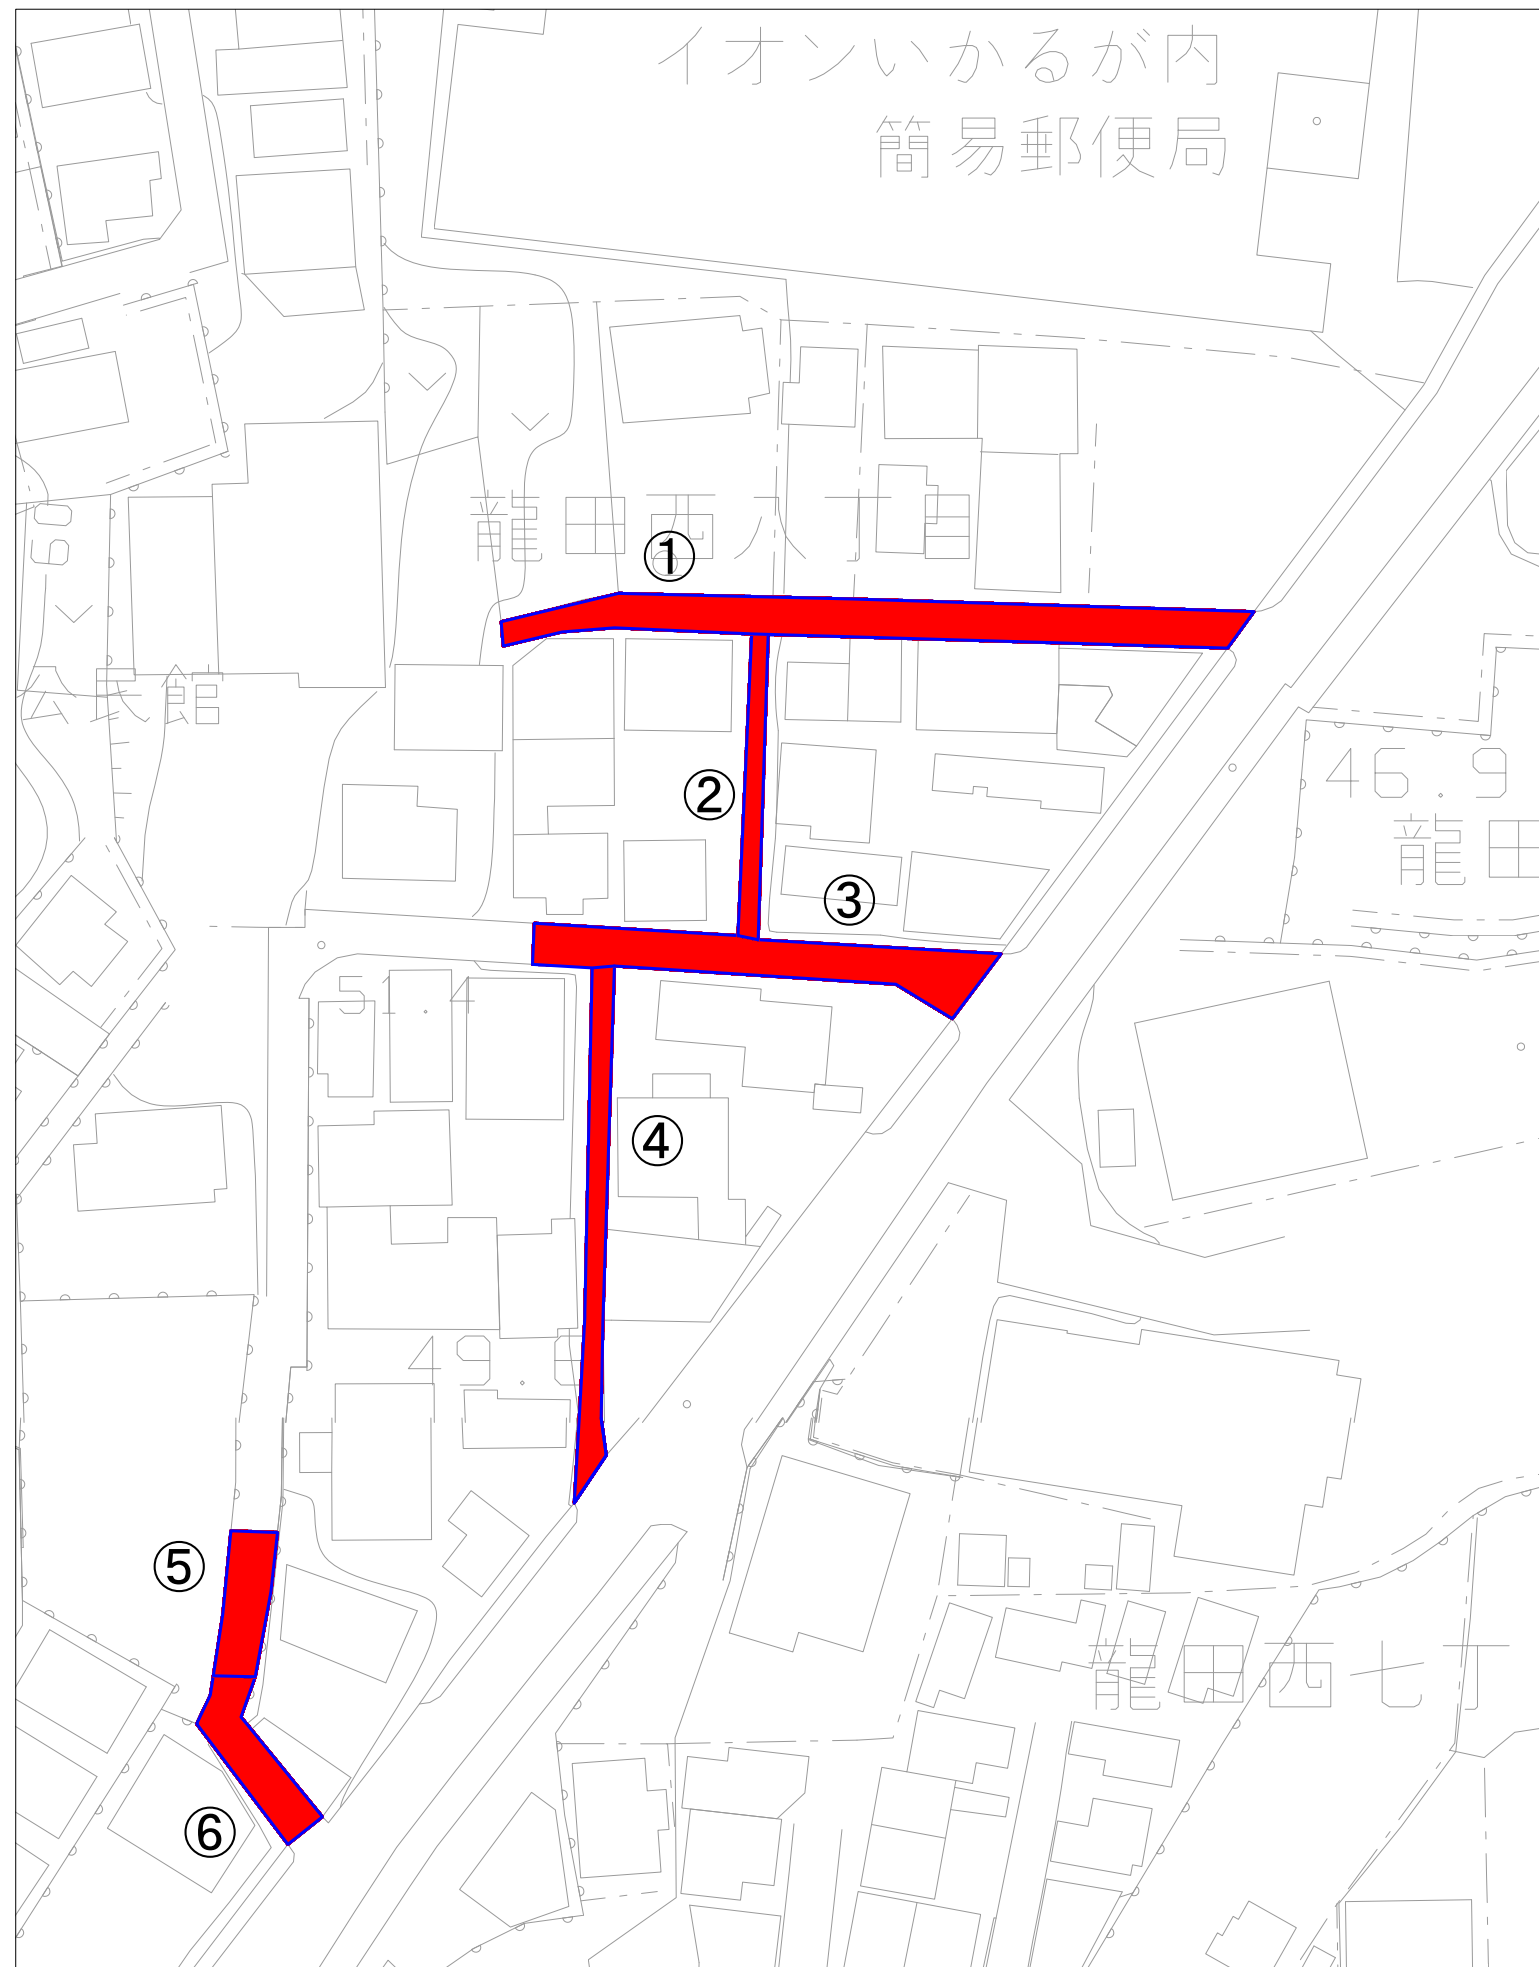

①	As 275.28m <sup>2</sup>
②	As 58.80m <sup>2</sup>
③	As 190.73m <sup>2</sup>
④	As 112.35m <sup>2</sup>
⑤	As 67.76m <sup>2</sup>
①～⑤	As 704.92m <sup>2</sup>
⑥	Co 79.52m <sup>2</sup>

事業名及び 施 工 名				
年 度	7	工 事 名	配第304号 老朽管更新工事	
工事場所		斑鳩町龍田西8丁目		
図 名		舗装本復旧図		
図面番号		6 / 6	縮 尺	S=FREE
事業主体		奈良県広域水道企業団斑鳩事務所		