


北葛線第 2 工区更新事業


基本設計図面（参考）

1. 基本設計図面
2. 測量図面
3. 地質調査図面


1. 基本設計図面

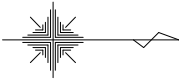


平面図 (2) S=1:500

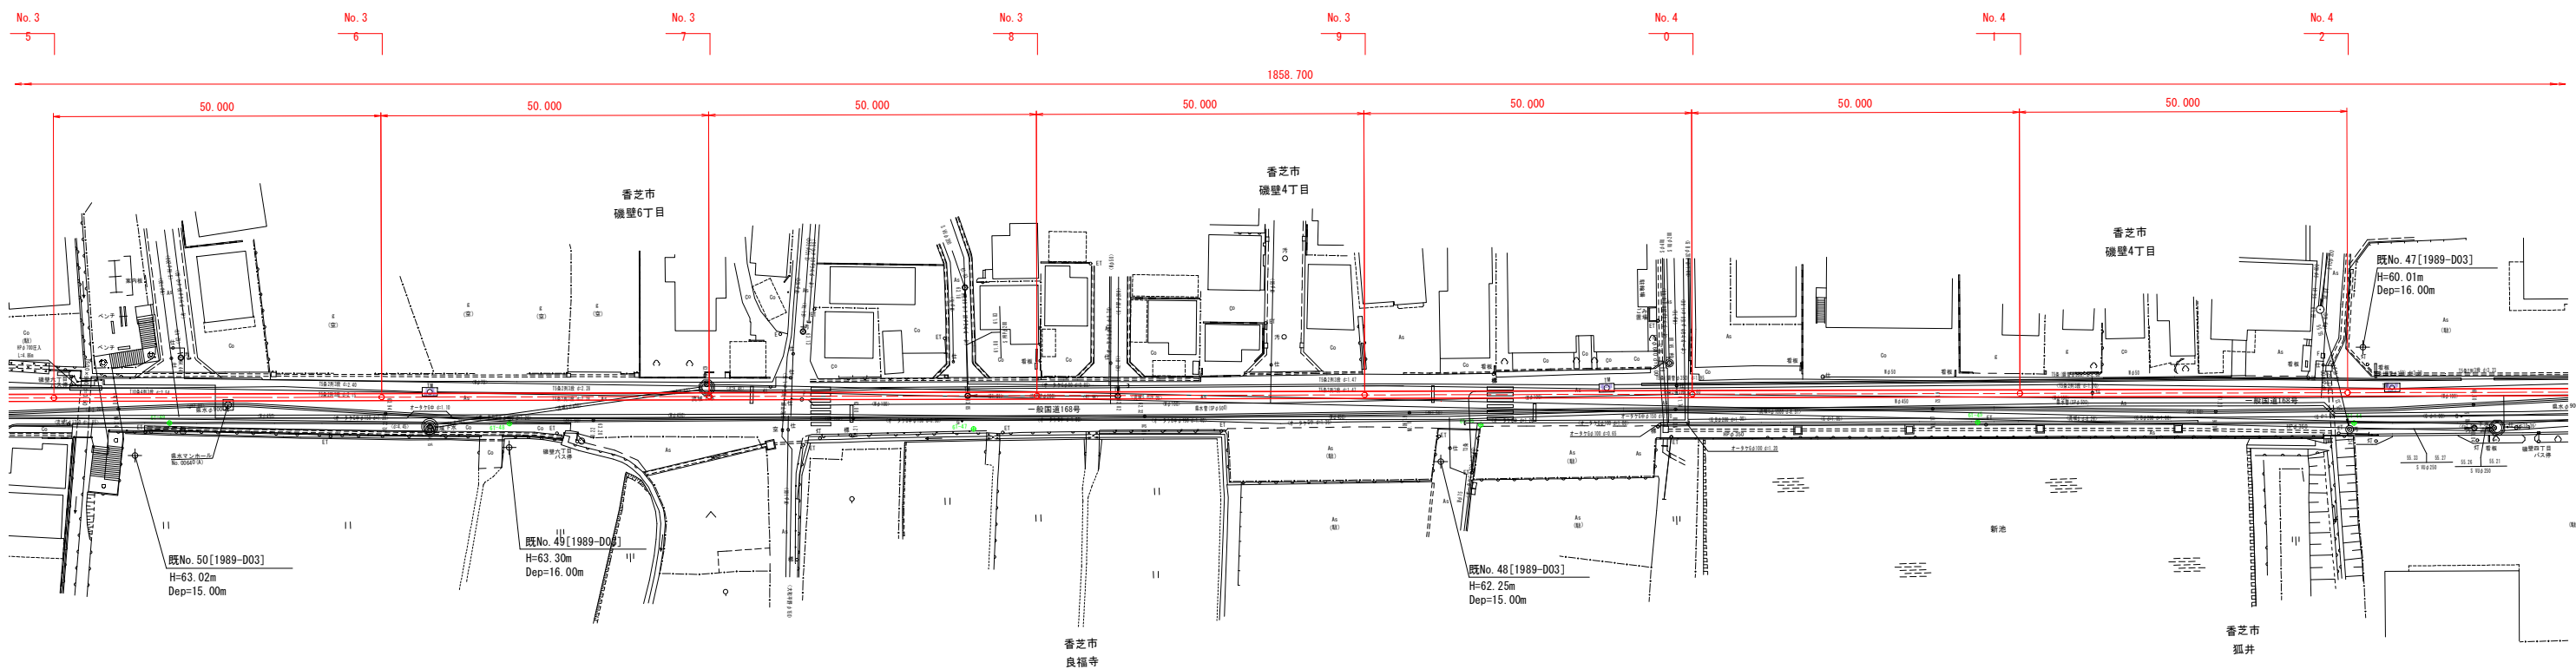

平面图 (3) S=1:500

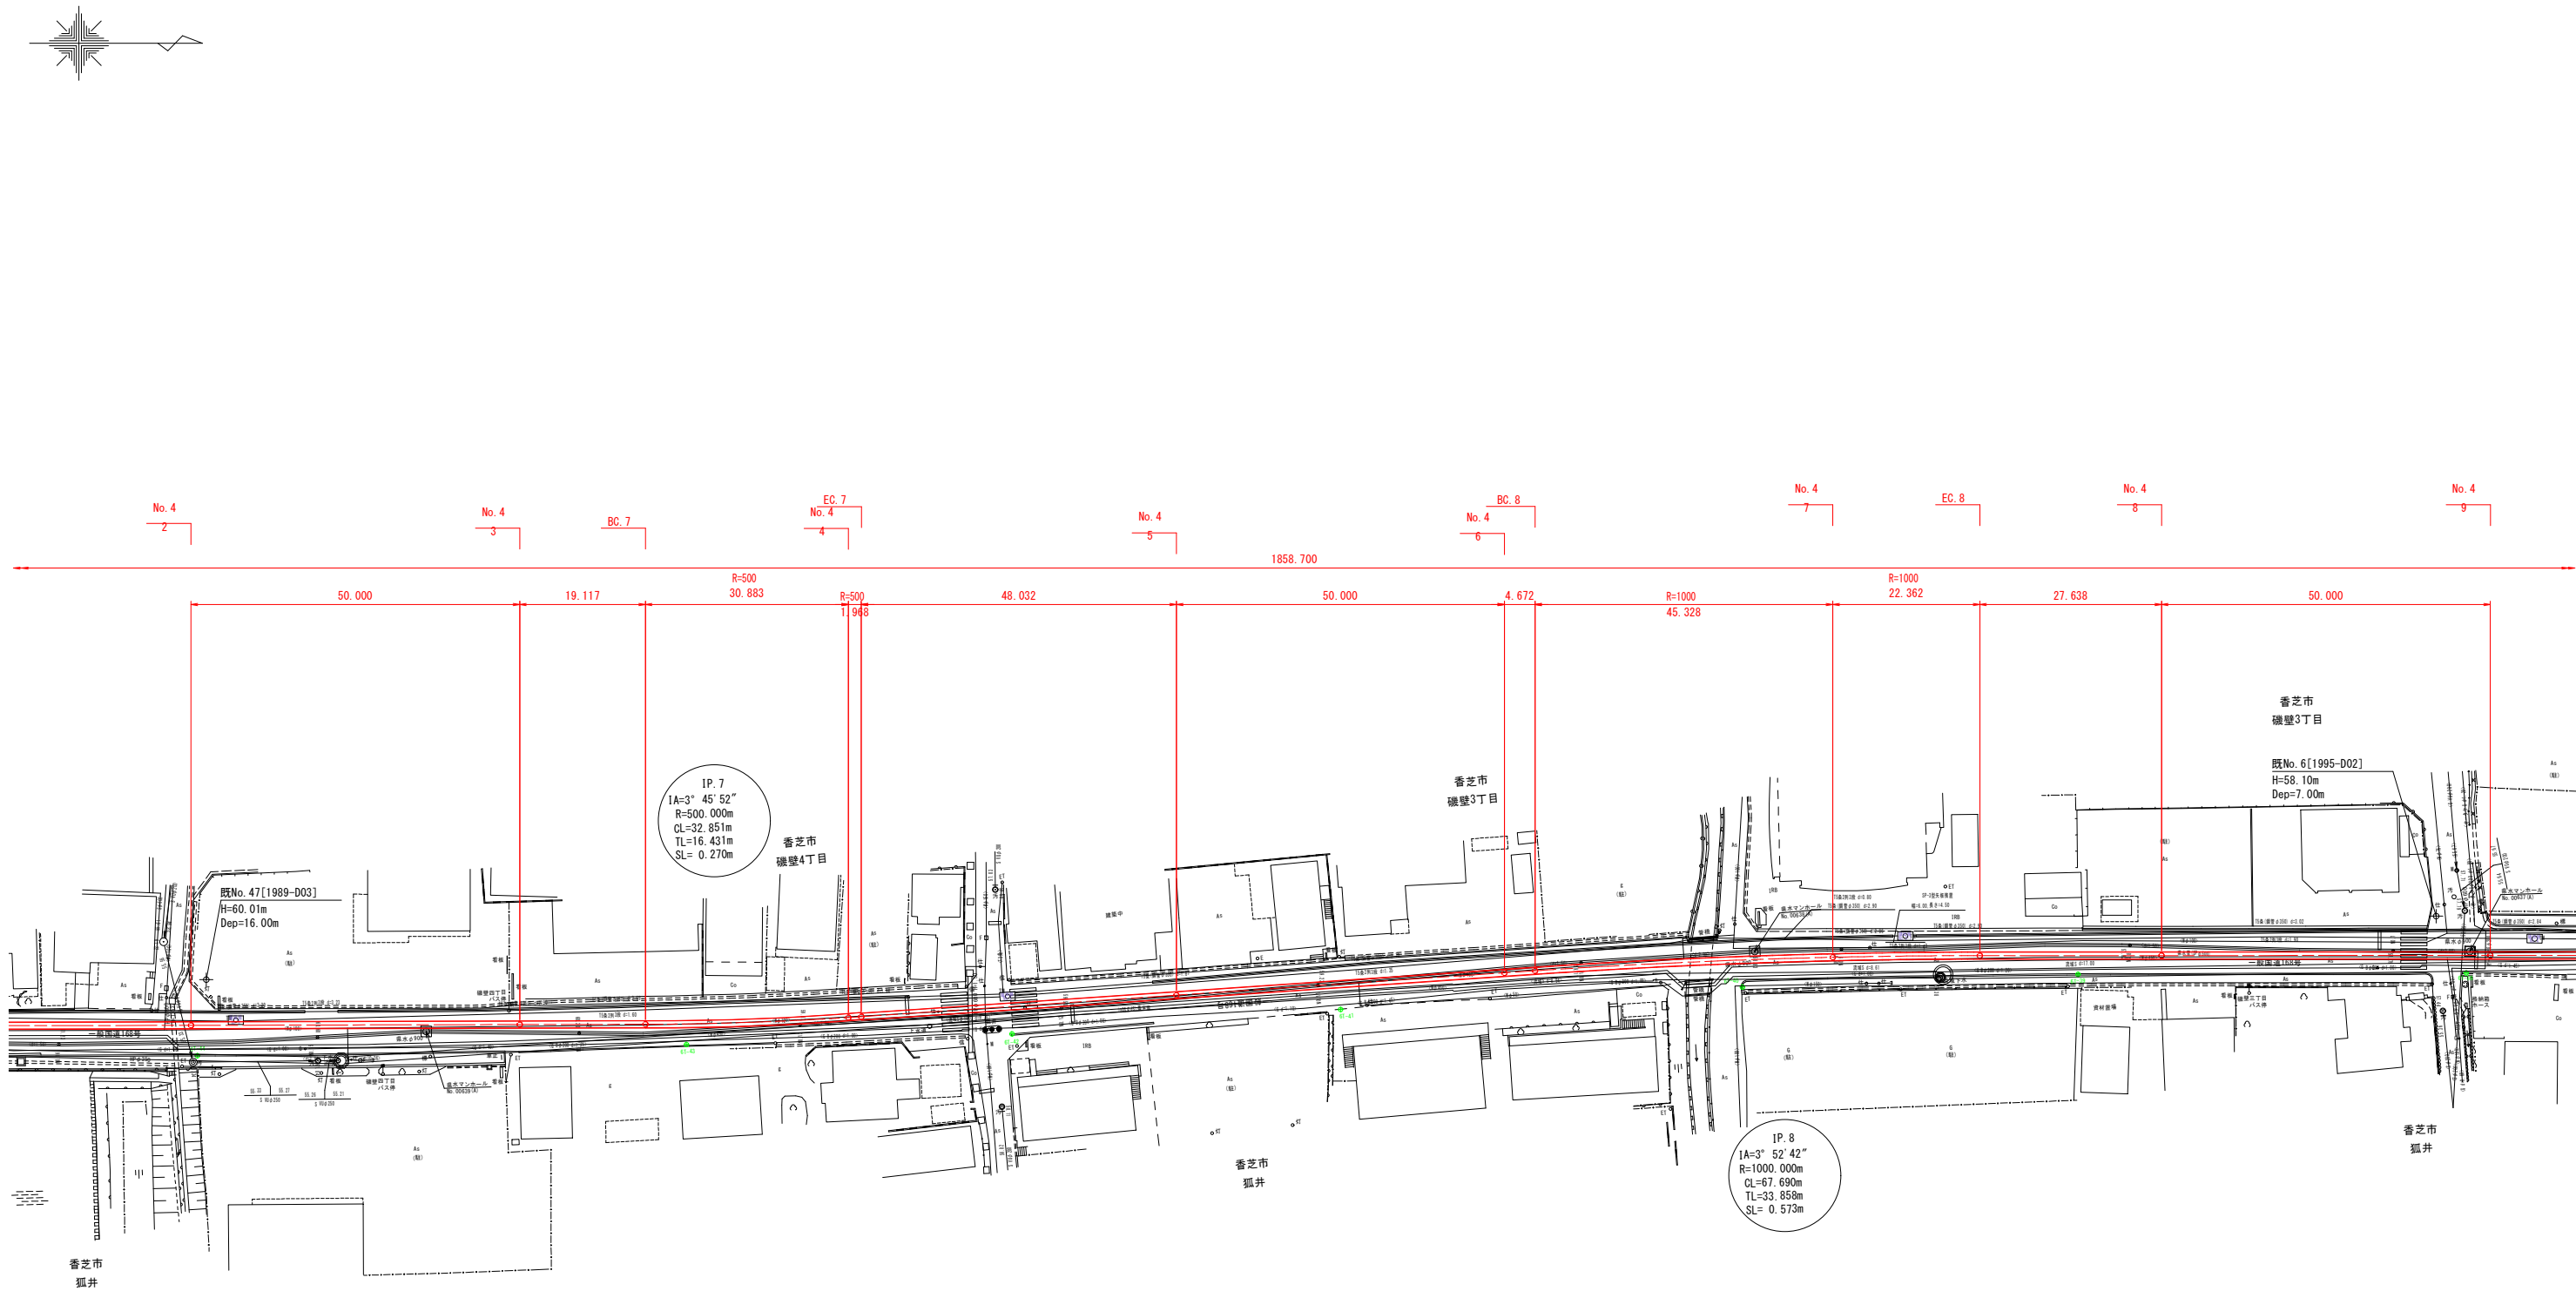

事業名及び施設名			
期 間	令和 6年度	以 前年度	北葛線第2工区更新事業
工事場所	香芝市鎌田地内～香芝市上中 地内		
図名	平面图 (3)		
図面番号	6 59	縮尺	1:500
事業主体	奈良県広域水道企業団		

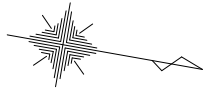

<

